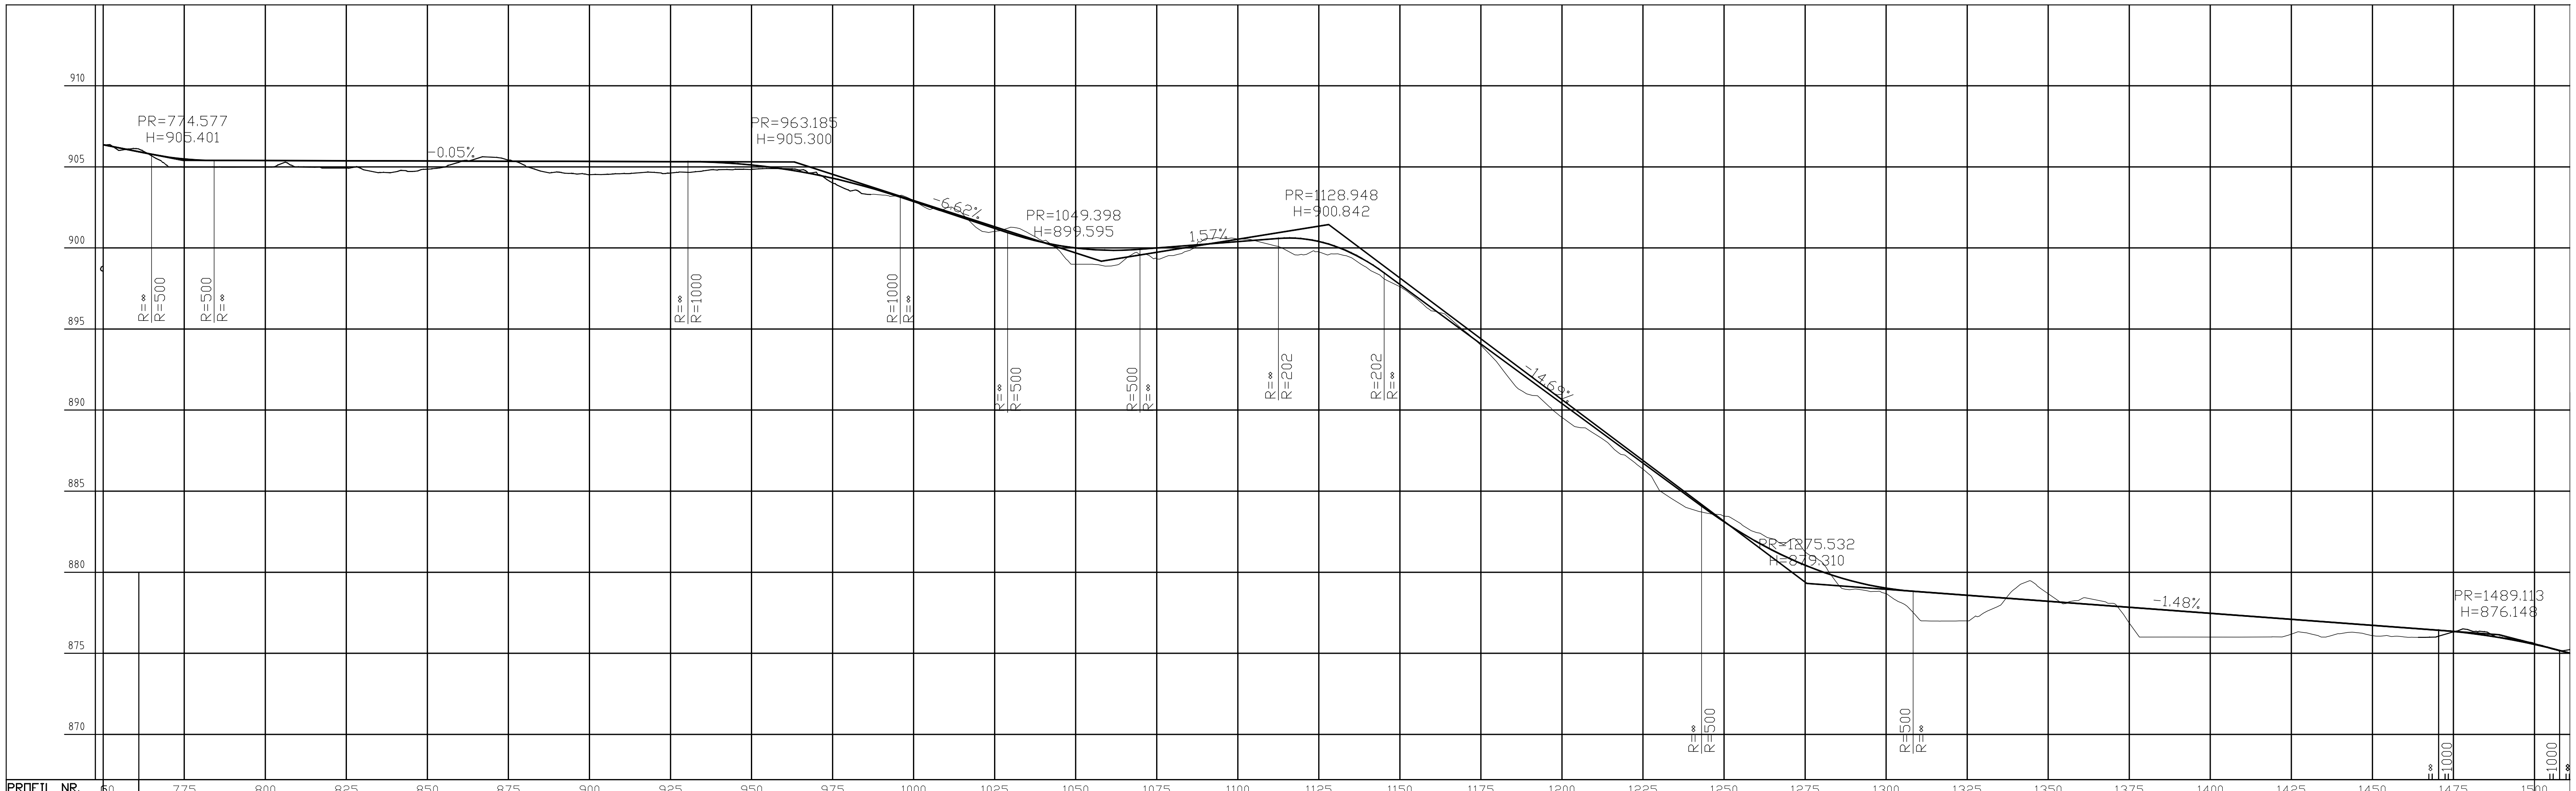

PROFIL H.	TERRENG H.
906.02	906.02
906.12	906.12
905.67	905.67
905.04	905.04
904.99	904.99
904.99	904.99
904.98	904.98
904.98	904.98
904.99	904.99
904.99	904.99
905.20	905.20
905.00	905.00
904.97	904.97
904.93	904.93
904.93	904.93
904.86	904.86
904.64	904.64
904.69	904.69
904.72	904.72
904.86	904.86
904.98	904.98
905.30	905.30
905.50	905.50
905.59	905.59
905.41	905.41
905.11	905.11
904.74	904.74
904.68	904.68
904.59	904.59
904.52	904.52
904.54	904.54
904.58	904.58
904.63	904.63
904.66	904.66
904.62	904.62
904.66	904.66
904.75	904.75
904.83	904.83
904.85	904.85
904.84	904.84
904.90	904.90
904.89	904.89
904.80	904.80
904.68	904.68
904.01	904.01
903.56	903.56
903.33	903.33
903.26	903.26
903.22	903.22
902.92	902.92
902.37	902.37
902.46	902.46
902.13	902.13
901.17	901.17
901.02	901.02
901.28	901.28
900.96	900.96
900.43	900.43
899.82	899.82
898.99	898.99
899.00	899.00
898.88	898.88
899.26	899.26
899.57	899.57
899.34	899.34
899.52	899.52
899.85	899.85
900.56	900.56
900.59	900.59
900.55	900.55
900.46	900.46
900.21	900.21
899.85	899.85
899.58	899.58
899.75	899.75
899.63	899.63
899.40	899.40
898.76	898.76
898.12	898.12
897.61	897.61
896.90	896.90
896.11	896.11
895.73	895.73
894.87	894.87
894.00	894.00
892.94	892.94
891.64	891.64
890.95	890.95
890.41	890.41
889.55	889.55
888.94	888.94
888.54	888.54
887.82	887.82
887.13	887.13
886.36	886.36
885.07	885.07
884.40	884.40
883.89	883.89
883.63	883.63
883.46	883.46
883.01	883.01
882.45	882.45
882.07	882.07
881.93	881.93
881.24	881.24
880.66	880.66
879.30	879.30
878.96	878.96
878.82	878.82
878.69	878.69
878.09	878.09
877.15	877.15
876.99	876.99
876.99	876.99
877.00	877.00
877.46	877.46
877.94	877.94
879.02	879.02
879.42	879.42
878.67	878.67
878.06	878.06
878.33	878.33
878.28	878.28
878.08	878.08
876.86	876.86
876.00	876.00
876.00	876.00
876.00	876.00
876.00	876.00
876.00	876.00
876.00	876.00
876.00	876.00
876.00	876.00
876.01	876.01
876.18	876.18
876.25	876.25
876.00	876.00
876.21	876.21
876.28	876.28
876.10	876.10
876.07	876.07
876.00	876.00
875.98	875.98
876.03	876.03
876.31	876.31
876.42	876.42
876.32	876.32
875.97	875.97
875.84	875.84
875.60	875.60
875.30	875.30
875.20	875.20

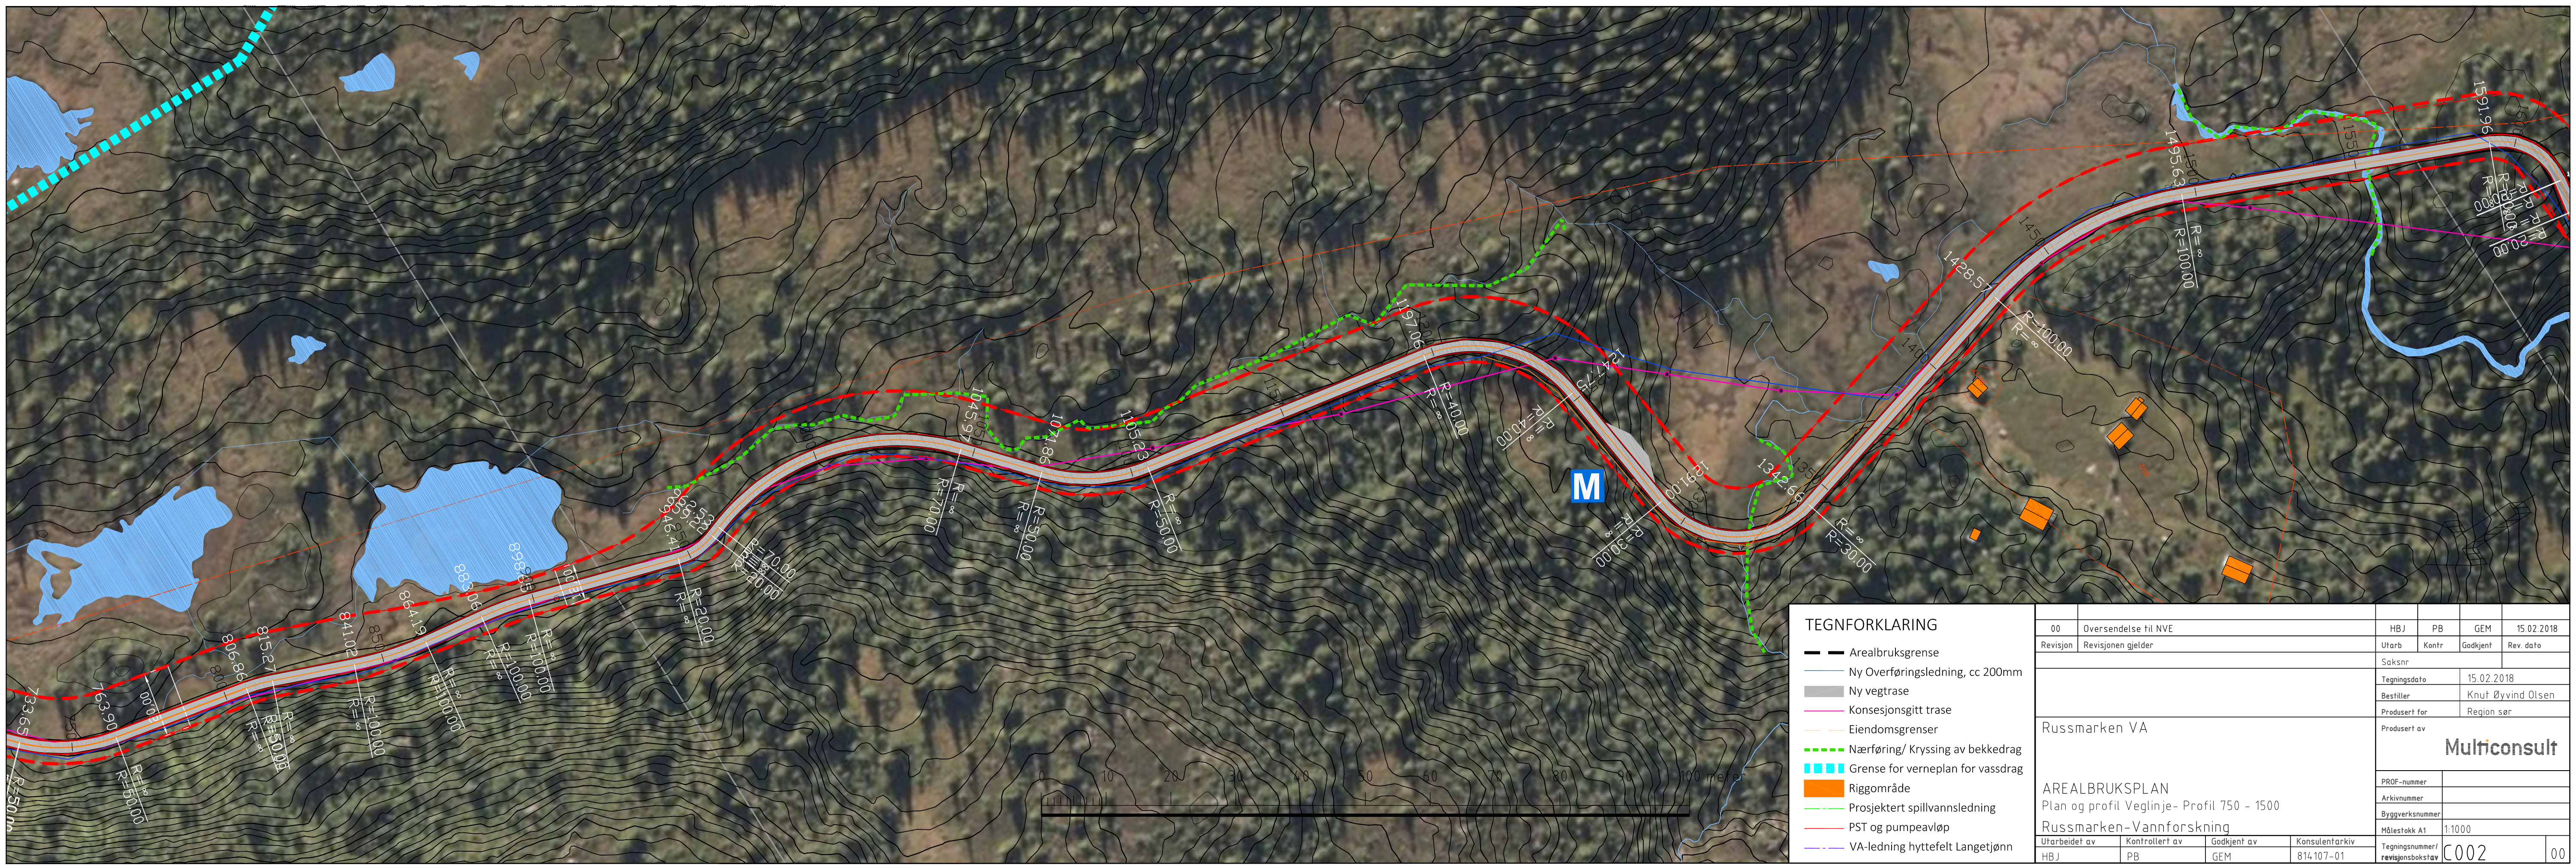

TEGNFORKLARING

- Arealbruksgrense
- Ny Overføringsledning, cc 200mm
- Ny vegtrase
- Konsesjonsgitt trase
- Eiendomsgrenser
- Nærføring/ Krysning av bekkedrag
- Grense for verneplan for vassdrag
- Riggområde
- Prosjektert spillvannsledning
- PST og pumpeavløp
- VA-ledning hyttefelt Langetjønn

Revisjon	Revisjonen gjelder	Utarb	Kontr	Godkjent	Rev. dato
00	Oversendelse til NVE	HBJ	PB	GEM	15.02.2018

Russmarken VA

Saksnr
Tegningsdato: 15.02.2018
Bestiller: Knut Øyvind Olsen
Produsert for: Region sør
Produsert av: **Multiconsult**

AREALBRUKSPLAN
Plan og profil Veglinje- Profil 750 - 1500
Russmarken-Vannforskning

PROF-nummer
Arkivnummer
Byggverksnummer
Målestokk A1: 1:1000

Utarbeidet av	Kontrollert av	Godkjent av	Konsulentarkiv	Tegningsnummer/ revisjonsbokstav	
HBJ	PB	GEM	814107-01	C002	00