



LENGDESNITT DEL 1  
1:500

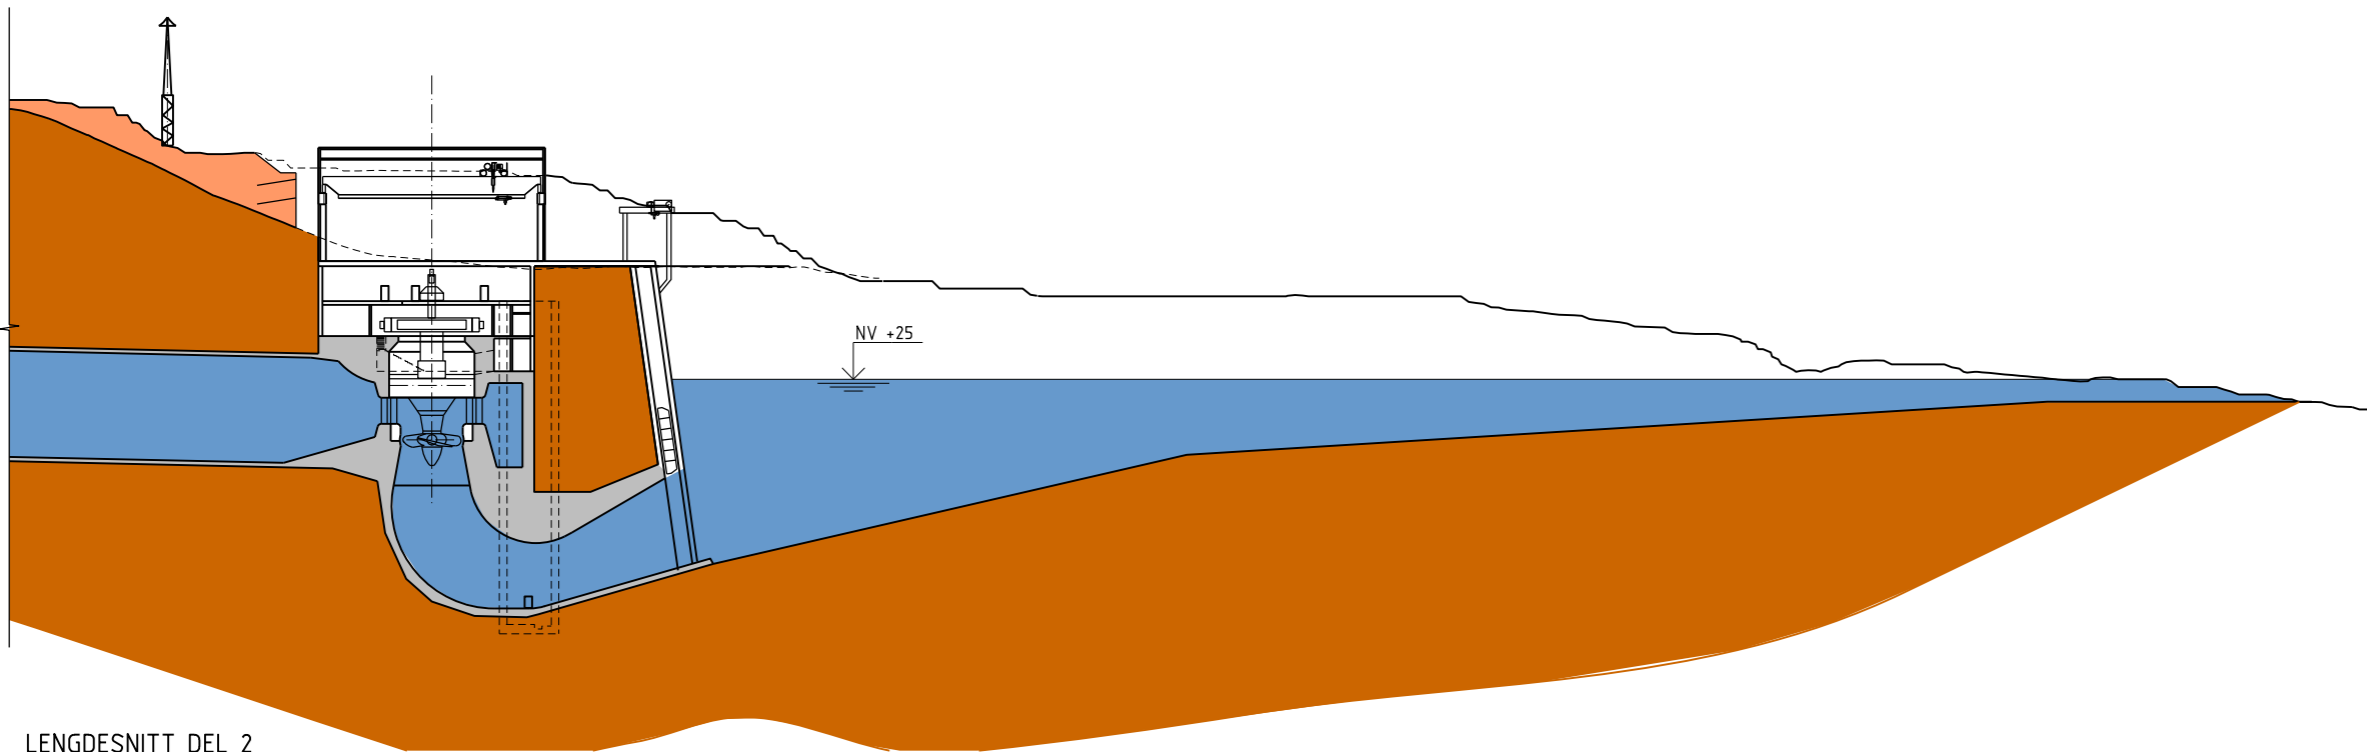

LENGDESNITT DEL 2  
1:500

Tegningsnummer	Revisjon
051	B01

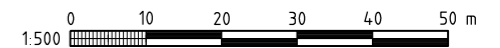

FORELØPIG 2014-05-15

B01	2014-05-15	FOR INFORMASJON	afzaj	ers	oeo
Revisjon	Dato	Beskrivelse	Utarbeidet	Fagkontroll	Godkjent
<p>Dette dokumentet er utarbeidet av Norconsult AS som del av det oppdraget som fremgår nedenfor. Opphavretten tilhører Norconsult AS. Dokumentet må bare benyttes til det formål som oppdragsavtalen beskriver, og må ikke kopieres eller gjøres tilgjengelig på annen måte eller i større utstrekning enn formålet tilsier.</p>					
<p><b>HAFSLUND PRODUKSJON AS</b></p>					<p>Må bestekkes igjennom for A1 101/100 SOM VIST</p>
<p>VAMMA 12 KRAFTVERK KRAFTSTASJON Q= 500m<sup>3</sup>/s ARRANGEMENT LENGDESNITT</p>					
<p><b>Norconsult</b></p>		<p>Oppdragsnummer 5130349</p>	<p>Tegningsnummer 051</p>	<p>Revisjon B01</p>	

Oppdrag - H:\DAK\Byggeteknikk\Arkiv\Ummet\alternativ 5B\051.dgn - afzaj - 15.05.14 - 11:19:13 - Mod. Ark. - Ref. 051.dgn\p\Yamma-12kraftverk\_Snitt\_Alt-5B\_Colour.dgn