



Norges
vassdrags- og
energidirektorat

NVE

Anleggskonsesjon

Meddelt:

VOKKS Nett AS

Organisasjonsnummer: 882 783 022

Dato: **13 JAN 2014**

Varighet: 01.08.2034

Ref: NVE 201306934-2

Kommune: Nord-Aurdal

Fylke: Oppland

I medhold av lov av 29. juni 1990 nr. 50 om produksjon, omforming, overføring, omsetning, fordeling og bruk av energi m.m. (energiloven) § 3-1, jf. forskrift av 7. desember 1990 nr. 959 om produksjon, omforming, overføring, omsetning, fordeling og bruk av energi m.m. (energilovforskriften) § 3-1 og delegering av myndighet fra Olje- og energidepartementet i brev av 27.11.2013, gir Norges vassdrags- og energidirektorat under henvisning til søknad av 05.11.2013 anleggskonsesjon til VOKKS Nett AS.

Anleggskonsesjonen gir rett til å drive følgende elektriske anlegg:

Kraftledninger med nominell spenning 22 kV:

- En ca. 1,7 km lang kraftledning fra Stavsengstølen til Kjørkjlesletta og Dalen
- En ca. 4,7 km lang kraftledning fra Brenn til Statoilstølen
- En ca. 3,4 km lang kraftledning fra Hovedlinja til Grøslitjern og Skaråsen

Jordkabler med nominell spenning 22 kV:

- En ca. 1,9 km lang jordkabel fra Kjørkjlesletta til Linken og Vinjaråsen
- En ca. 0,3 km lang jordkabel fra Hovedlinja til Sølkehøgda
- En ca. 3,9 km lang jordkabel fra Hovedlinja til Tveitastølen og Skrivartjern
- En ca. 0,6 km lang jordkabel fra Skaråsen til Vannbergstølen
- En ca. 0,2 km lang jordkabel fra Hovedlinja til Nythun

samt:

- Tilhørende 22 kV nettstasjoner
- Nødvendig høyspennings apparatanlegg

Anleggene går fram av kart merket "Vedlegg 2", i målestokk 1:20000, som er vedlagt denne konsesjonen.

Vilkår

De til enhver tid gjeldende vilkår fastsatt i eller i medhold av energiloven gjelder for konsesjonæren.

I tillegg fastsettes med hjemmel i energiloven § 3-5 annet ledd følgende spesielle vilkår:

1. Varighet

Konsesjonen gjelder inntil 01.08.2034.

2. Fornyelse

Konsesjonæren skal søke om fornyelse av konsesjonen senest seks måneder før konsesjonen utløper. Dersom konsesjonæren ikke ønsker fornyet konsesjon, skal det innen samme frist gis melding om dette.

3. Drift

Konsesjonæren skal stå for driften av anleggene og plikter å gjøre seg kjent med de til enhver tid gjeldende regler for driften.

Bytte av driftsansvarlig selskap krever overføring av konsesjon. Eventuelt framtidig skille mellom eierskap og drift av anleggene konsesjonen omfatter, krever også godkjenning fra NVE. Godkjenning kan gis etter søknad.

4. Nedleggelse

Dersom konsesjonær ønsker å legge ned anlegget mens konsesjonen løper, skal det søkes NVE om dette. Nedleggelse kan ikke skje før vedtak om riving er fattet.

5. Endring av konsesjon

NVE kan fastsette nye vilkår for anlegget dersom det foreligger sterke samfunnsmessige interesser.


6. Tilbakekall av konsesjon

Konsesjonen kan trekkes tilbake dersom konsesjonæren tas under konkursbehandling, innleder gjeldsforhandling, eller på annen måte blir ute av stand til å oppfylle sine plikter etter konsesjonen.

7. Overtredelse av konsesjonen eller konsesjonsvilkår

Ved overtredelse av konsesjonen eller vilkår i denne konsesjonen kan NVE bruke de til enhver tid gjeldende reaksjonsmidler etter energilovgivningen eller bestemmelser gitt i medhold av denne lovgivningen.

NVE kan også i slike tilfeller på ethvert tidspunkt pålegge stans i bygging.

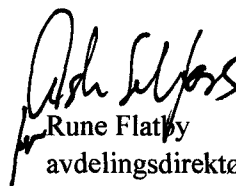A handwritten signature in black ink, appearing to read 'Rune Flatøy', is positioned above the printed name and title.


Rune Flatøy
avdelingsdirektør

A handwritten signature in black ink, appearing to read 'Arne Olsen', is positioned above the printed name and title.

Arne Olsen
seksjonssjef

Klageadgang

Denne avgjørelsen kan påklages til Olje- og energidepartementet av parter i saken og andre med rettslig klageinteresse innen 3 uker fra det tidspunkt denne underretning er kommet frem, jf. fvl. kapittel VI. En eventuell klage skal begrunnes skriftlig, stiles til Olje- og energidepartementet og sendes til NVE. Vi foretrekker elektronisk oversendelse til vår sentrale e-postadresse nve@nve.no.

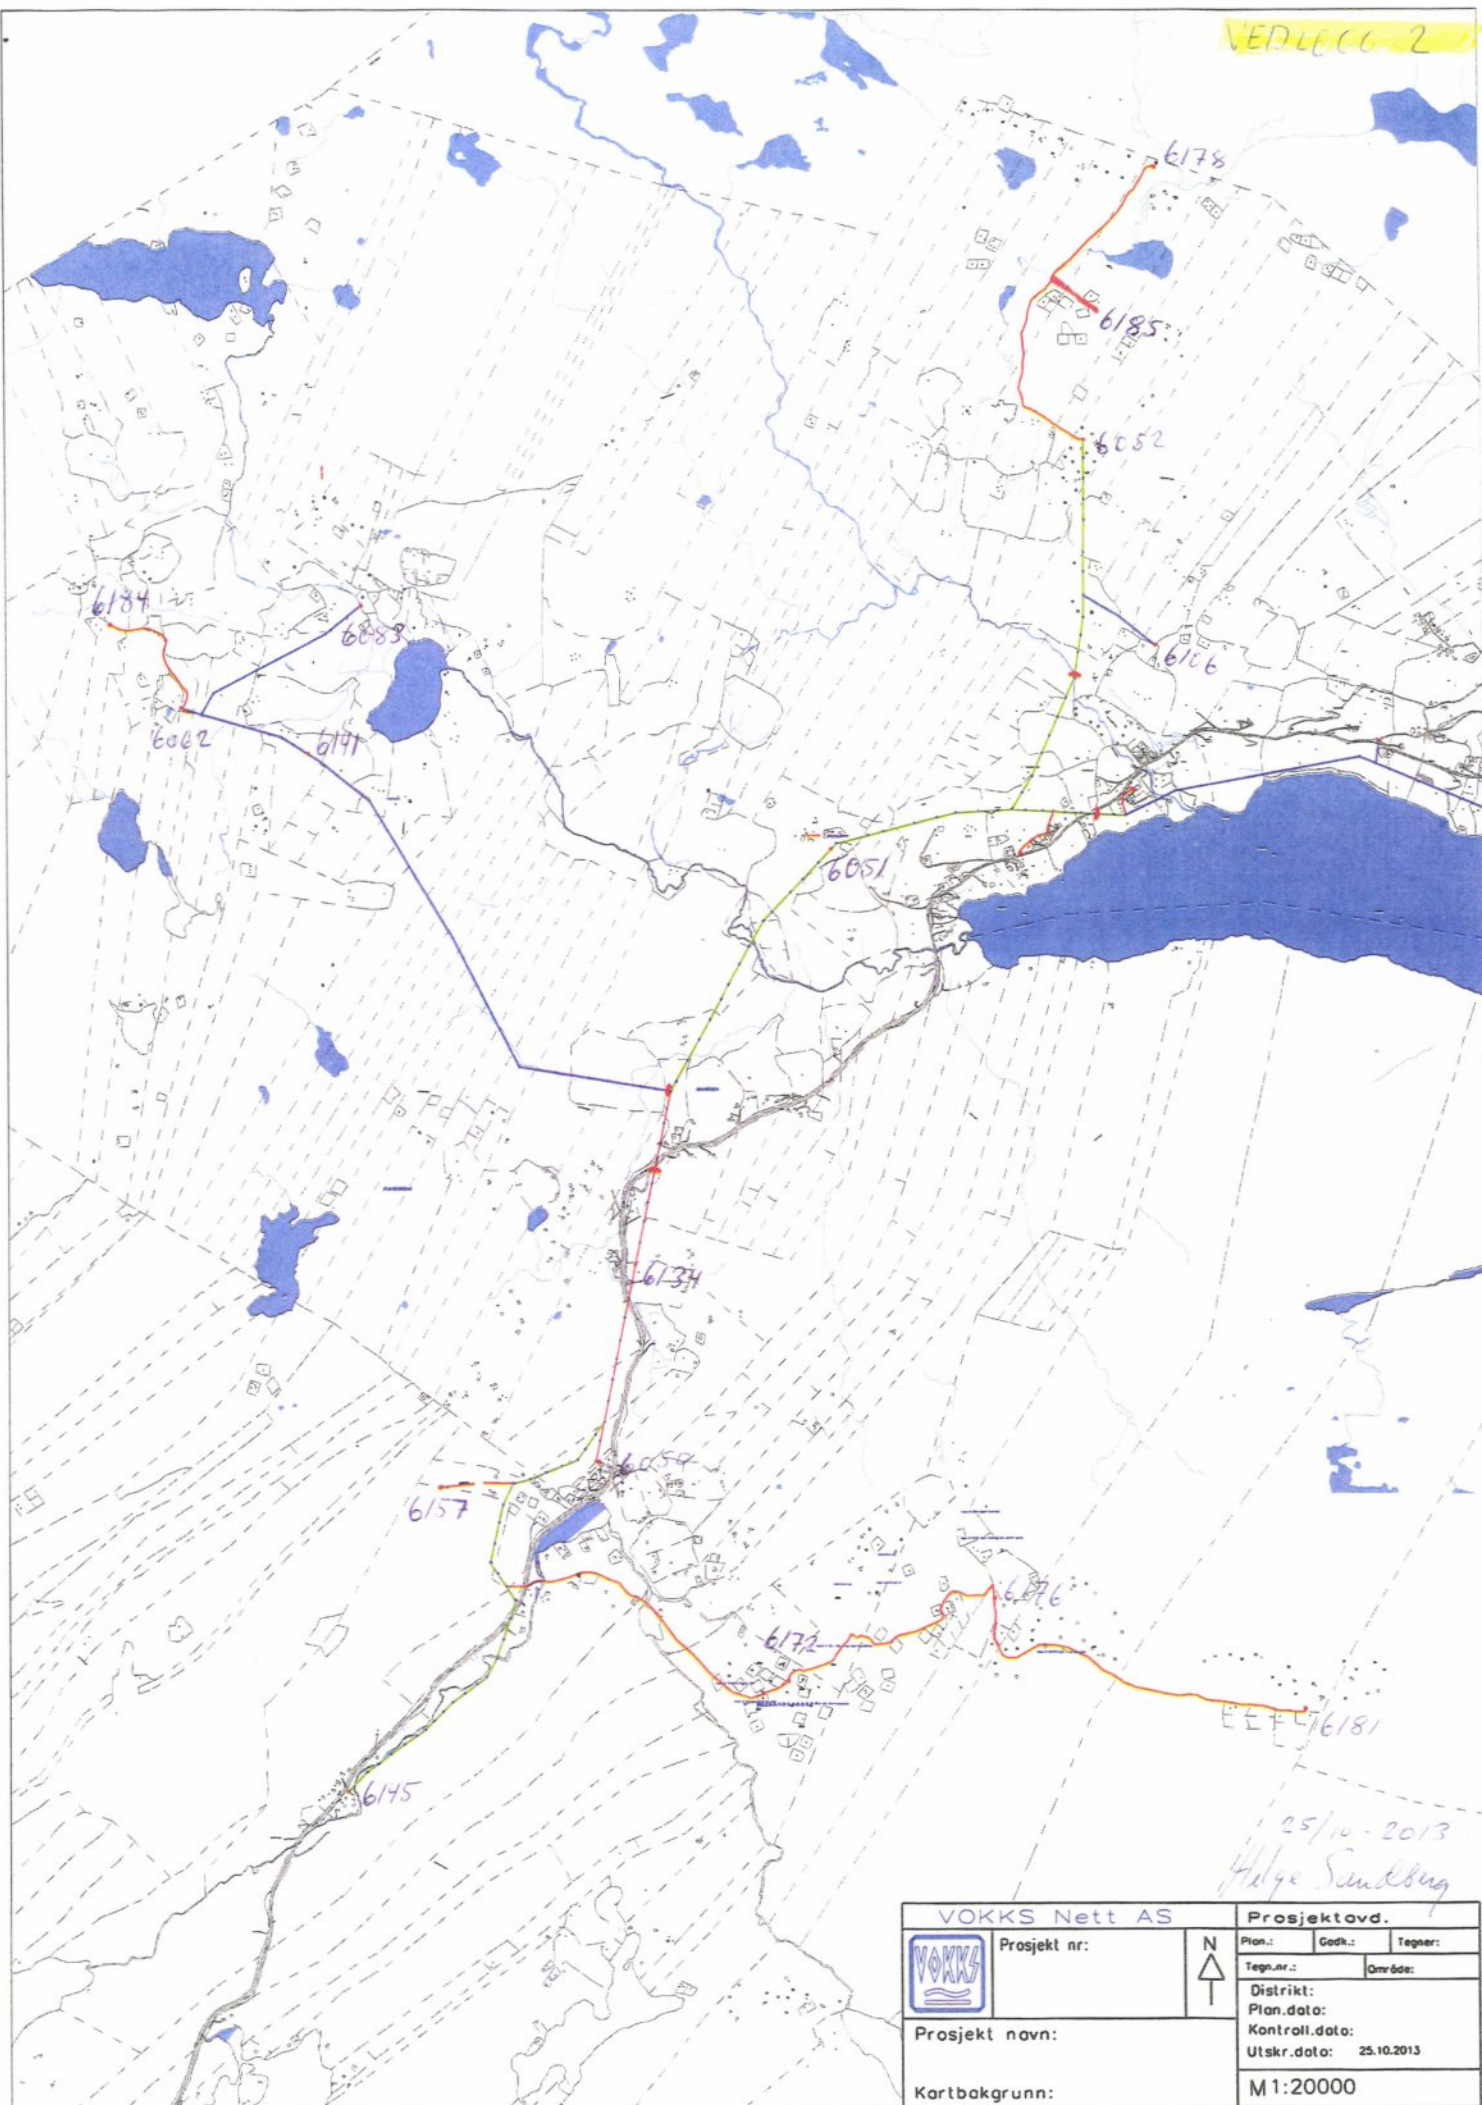

25/10-2013
Håge Sandberg

VOKKS Nett AS		Prosjektavd.	
	Prosjekt nr:	N ▲	Plan.: Godk.: Tegner:
			Tegn.nr.: Område:
Prosjekt navn:		Distrikt:	
		Plan.dato:	
		Kontroll.dato:	
		Utskr.dato: 25.10.2013	
Kartbakgrunn:		M 1:20000	