

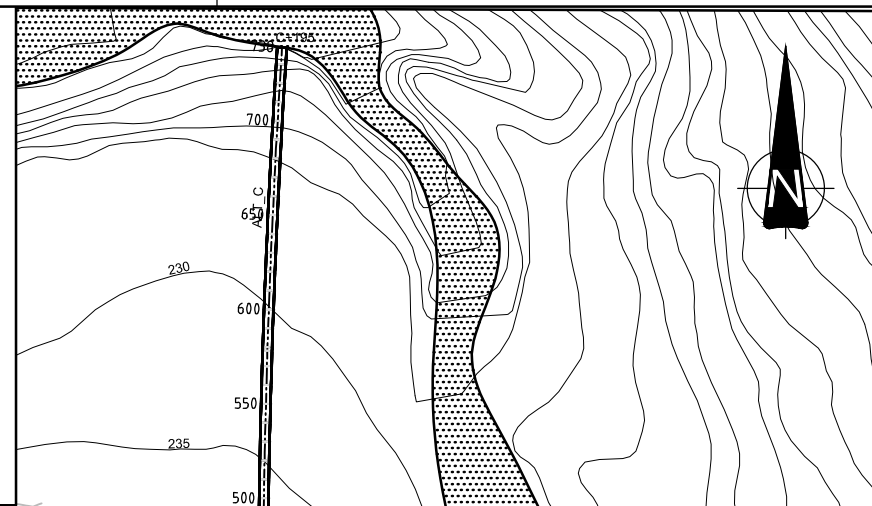
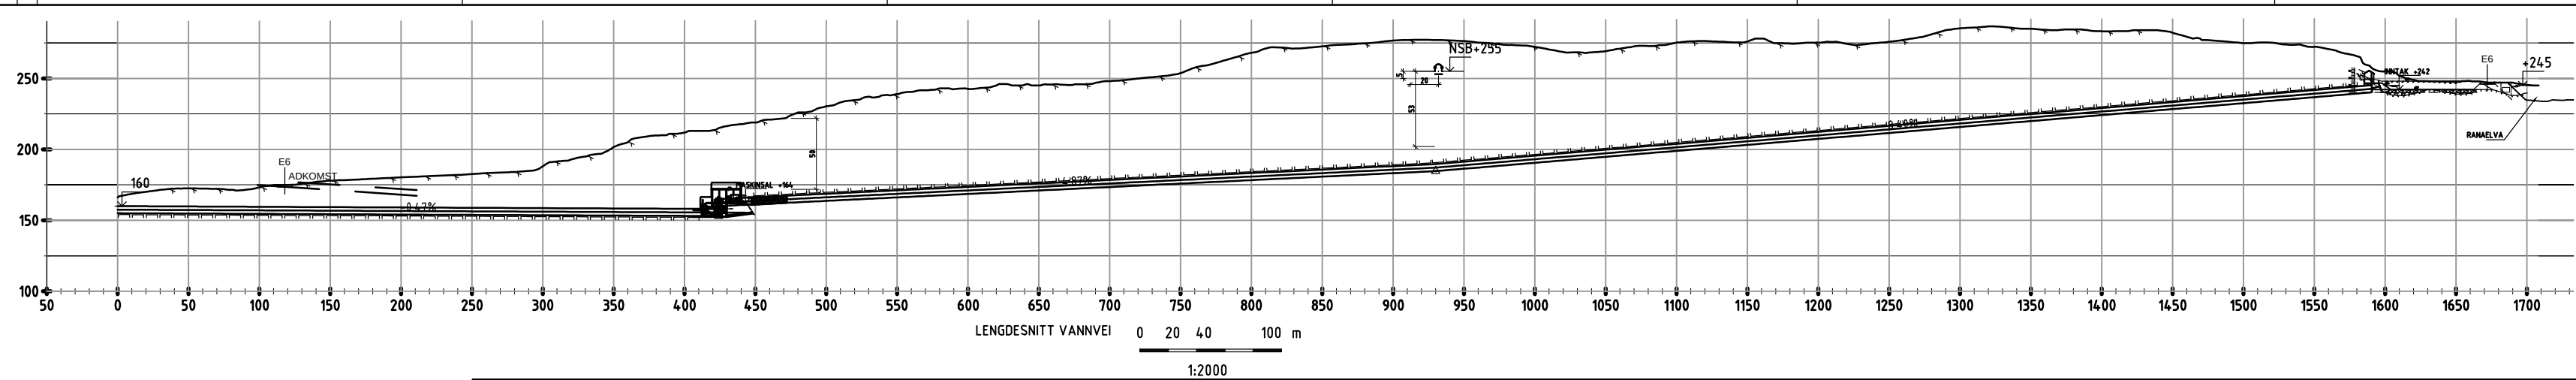



SNITT A-tunnel (A=MIN.TVERRSNITT-TEGNET A=30m2)
1:100

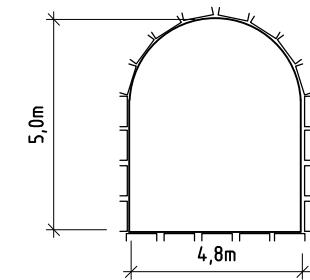


SNITT T-tunnel (A=MIN.TVERRSNITT-TEGNET A=22m2)
1:100

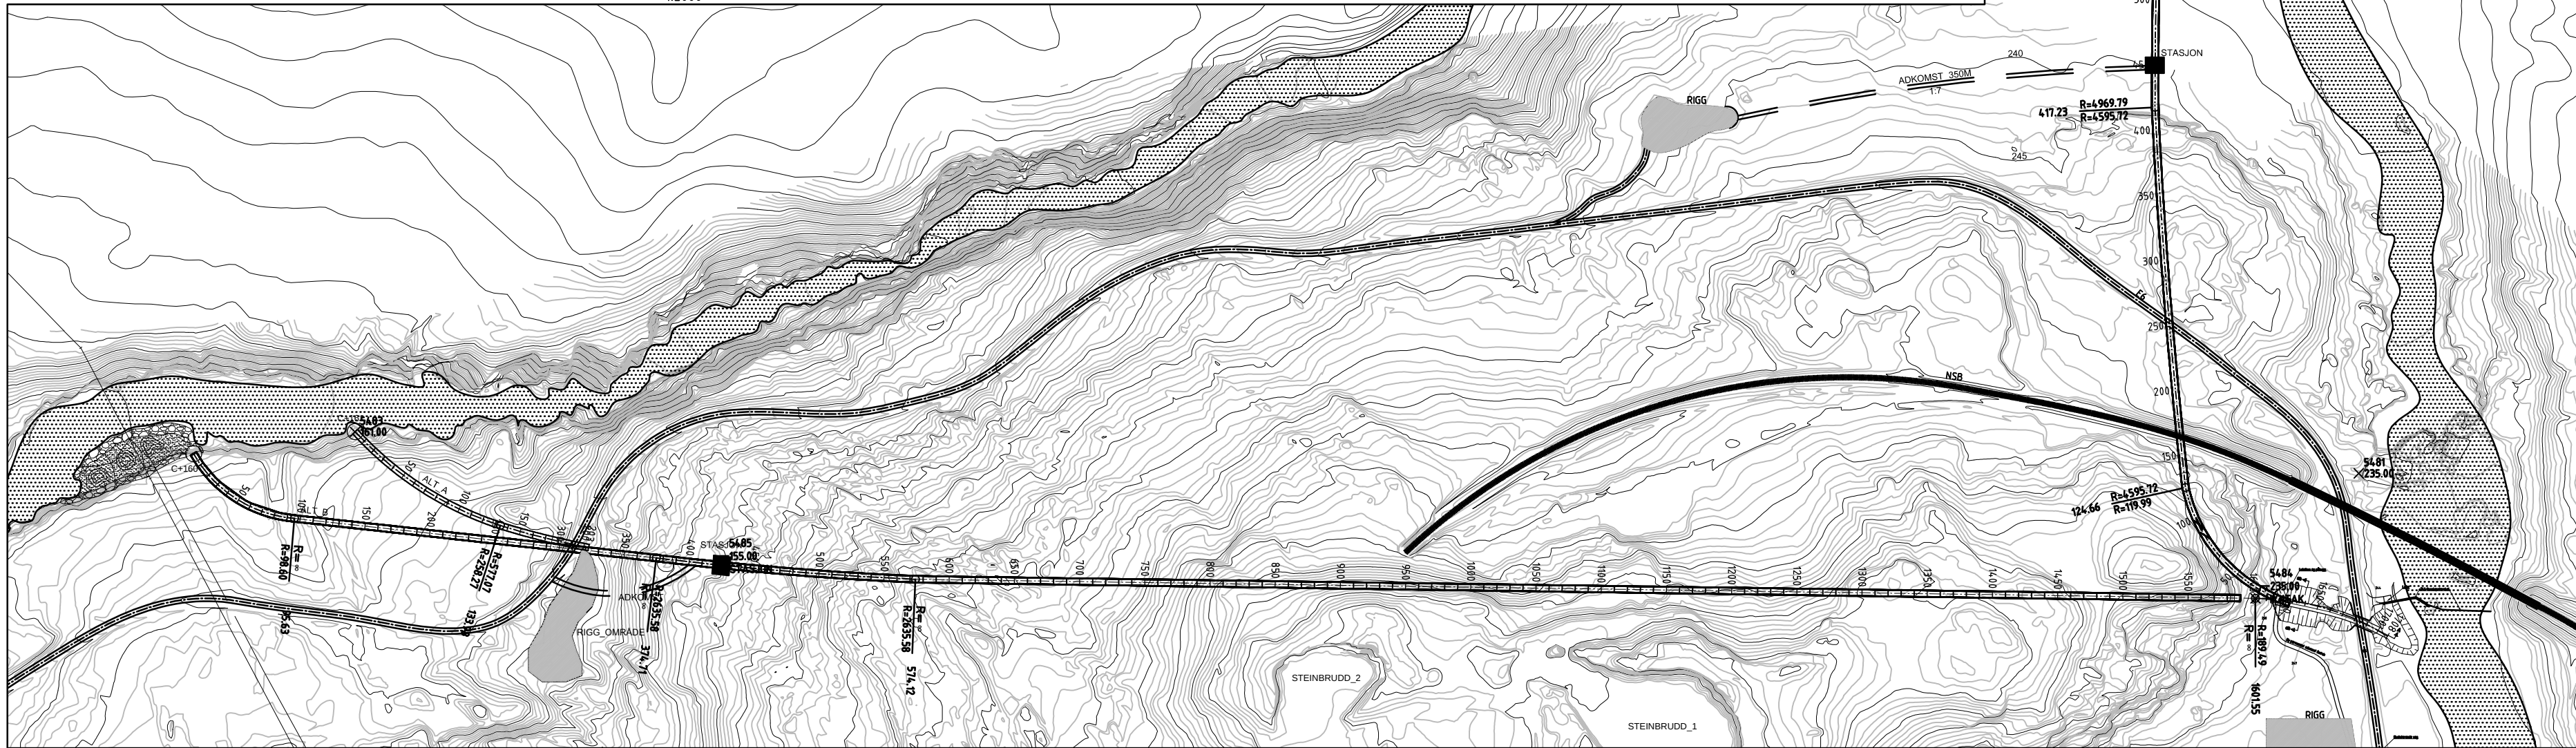

0 20 40 100 m
1:2000

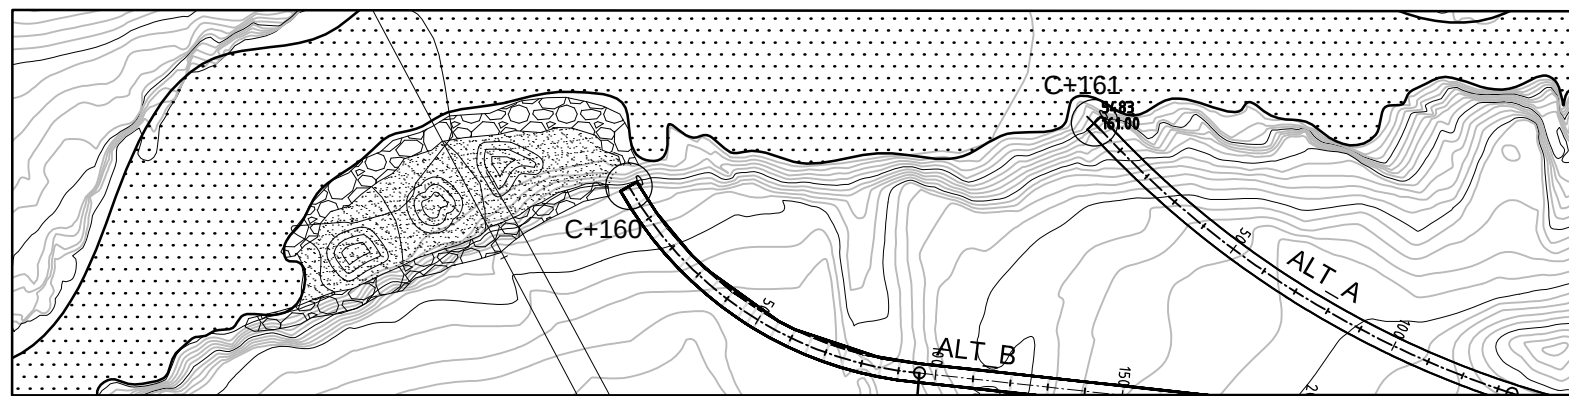

DETALJ UTLØP
1:500

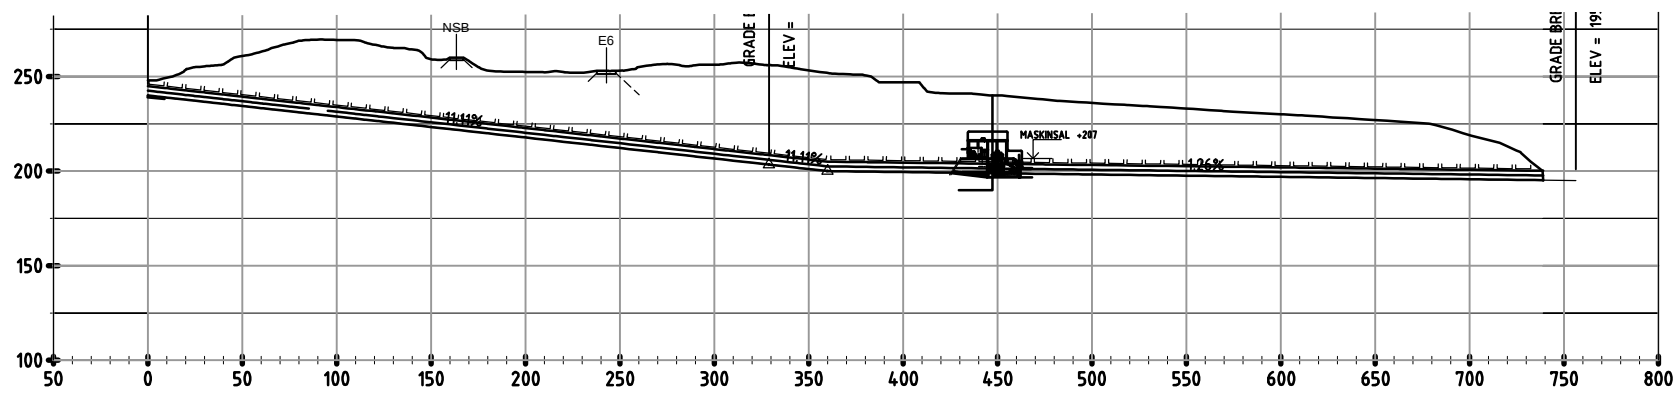

0 20 40 100 m
1:2000

Statustekst	Rev.	Endring	Uttatt	Kontr.	Ansv.	Dato
HJARTÅS KRAFTVERK	SAH	LAJ	1:2000	1:100	A1	01.11.12
Rana Kommune						
Nordland Fylke						
KRAFTVERKSPROSJEKTET SOM FJELLANLEGG						
PLANOVERSIKT						
LENGDE-OG TVERRSNITT VANNVEI						
Oppdragsleder:	LARS JOHANSEN					
Oppdragsnr.	150471					
SWECO	SWECO Norge AS FORNEBUVEIEN 11, 1327 LYSAKER TILF. 07 12 80 00 FAX. 07 12 58 40	Disiplin:	B	Lepenummer:	100A109	Statustekst:
						Rev.: