
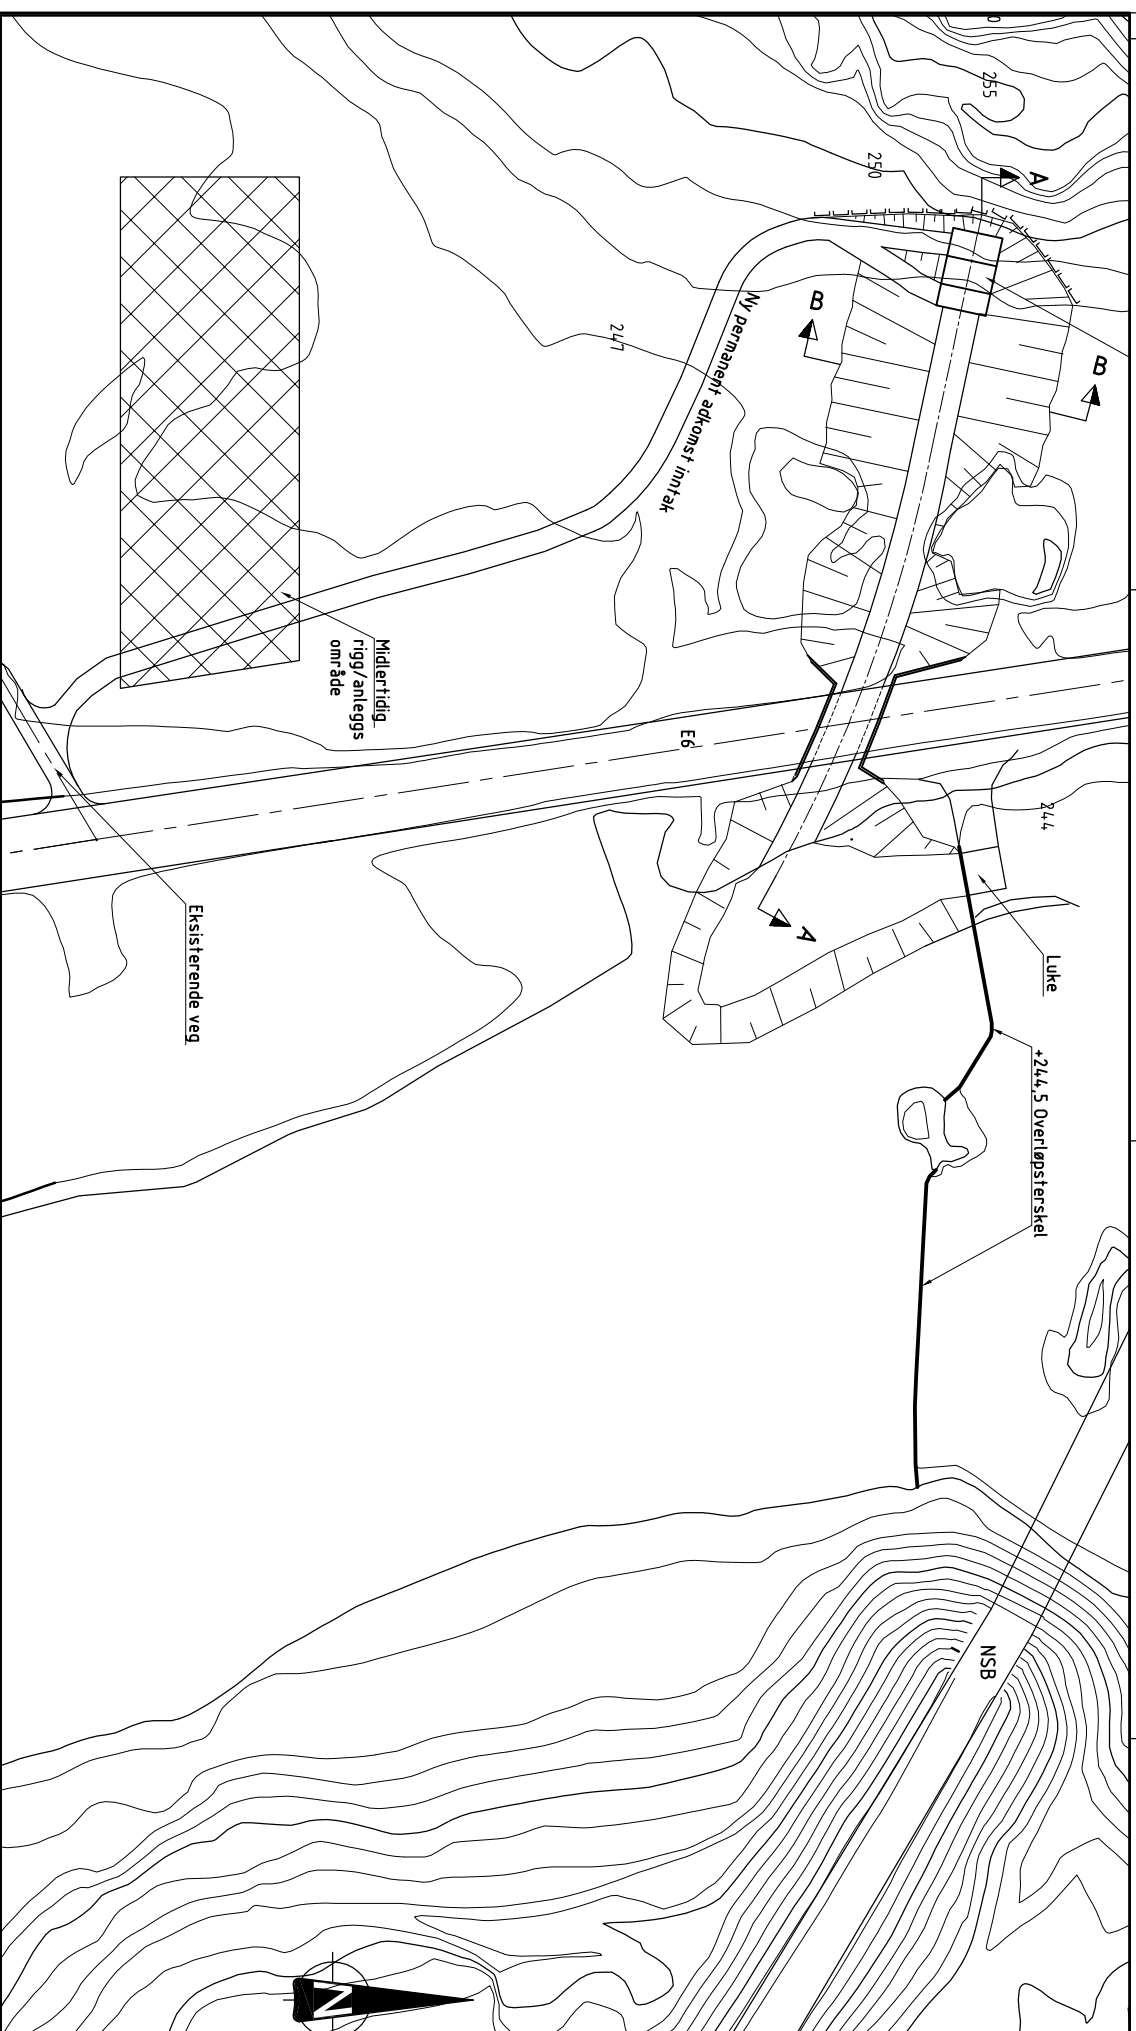
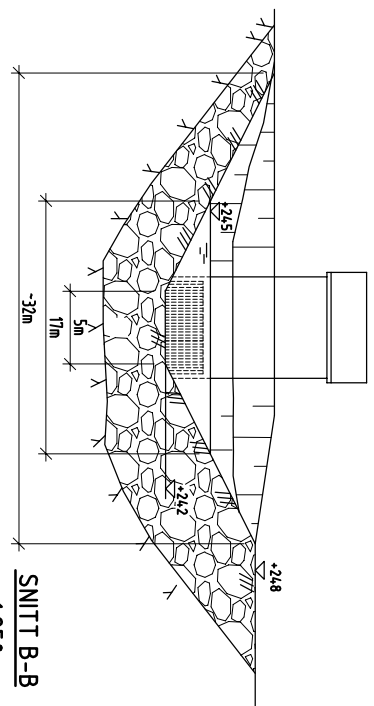


OVERSIKTSPLAN
1:500

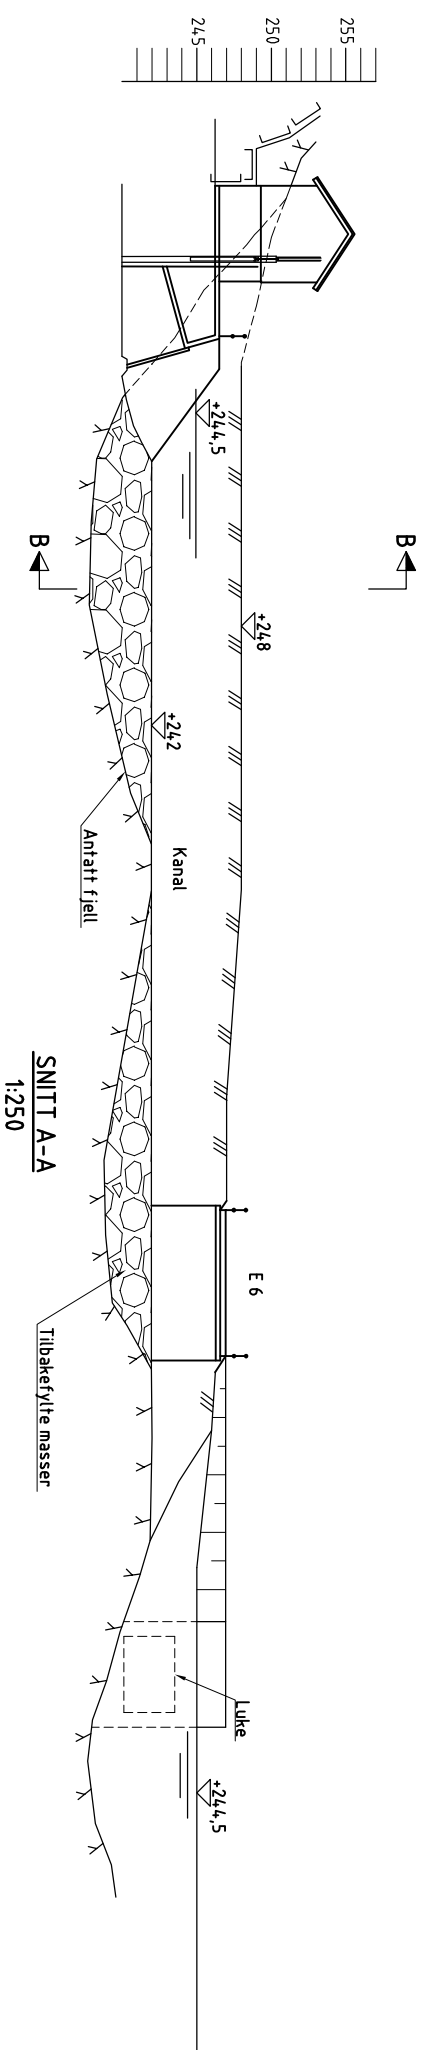

Tegningsittel:	INNTAK RANAELVA	Dokumentnummer:	150471 - B - 003 - A - 00
Tegningsstatus:			

Standard	Row	Ending	Upper	Cont.	Ans.	Date
			TIN	U	L	
MILJØKRAFT NORDLAND AS						
HJARTAS KRAFT/ERK						
			1:250			Formal
			1:200			A1
INNTAK RANNELVÅ						
Oppføringsleder L. og S. Johnsen						
Oppføringsnr.						
						150471