


Arealbruksgrensen angir frihetsgrad for justering av veilinje og massetak/-deponi. Massetak/-deponi angitt med sirkel angir mulig lokalitet, men er ikke detaljert. Av-/påkjøring i landbruksdrift vil bli detaljert i dialog med grunneierne.

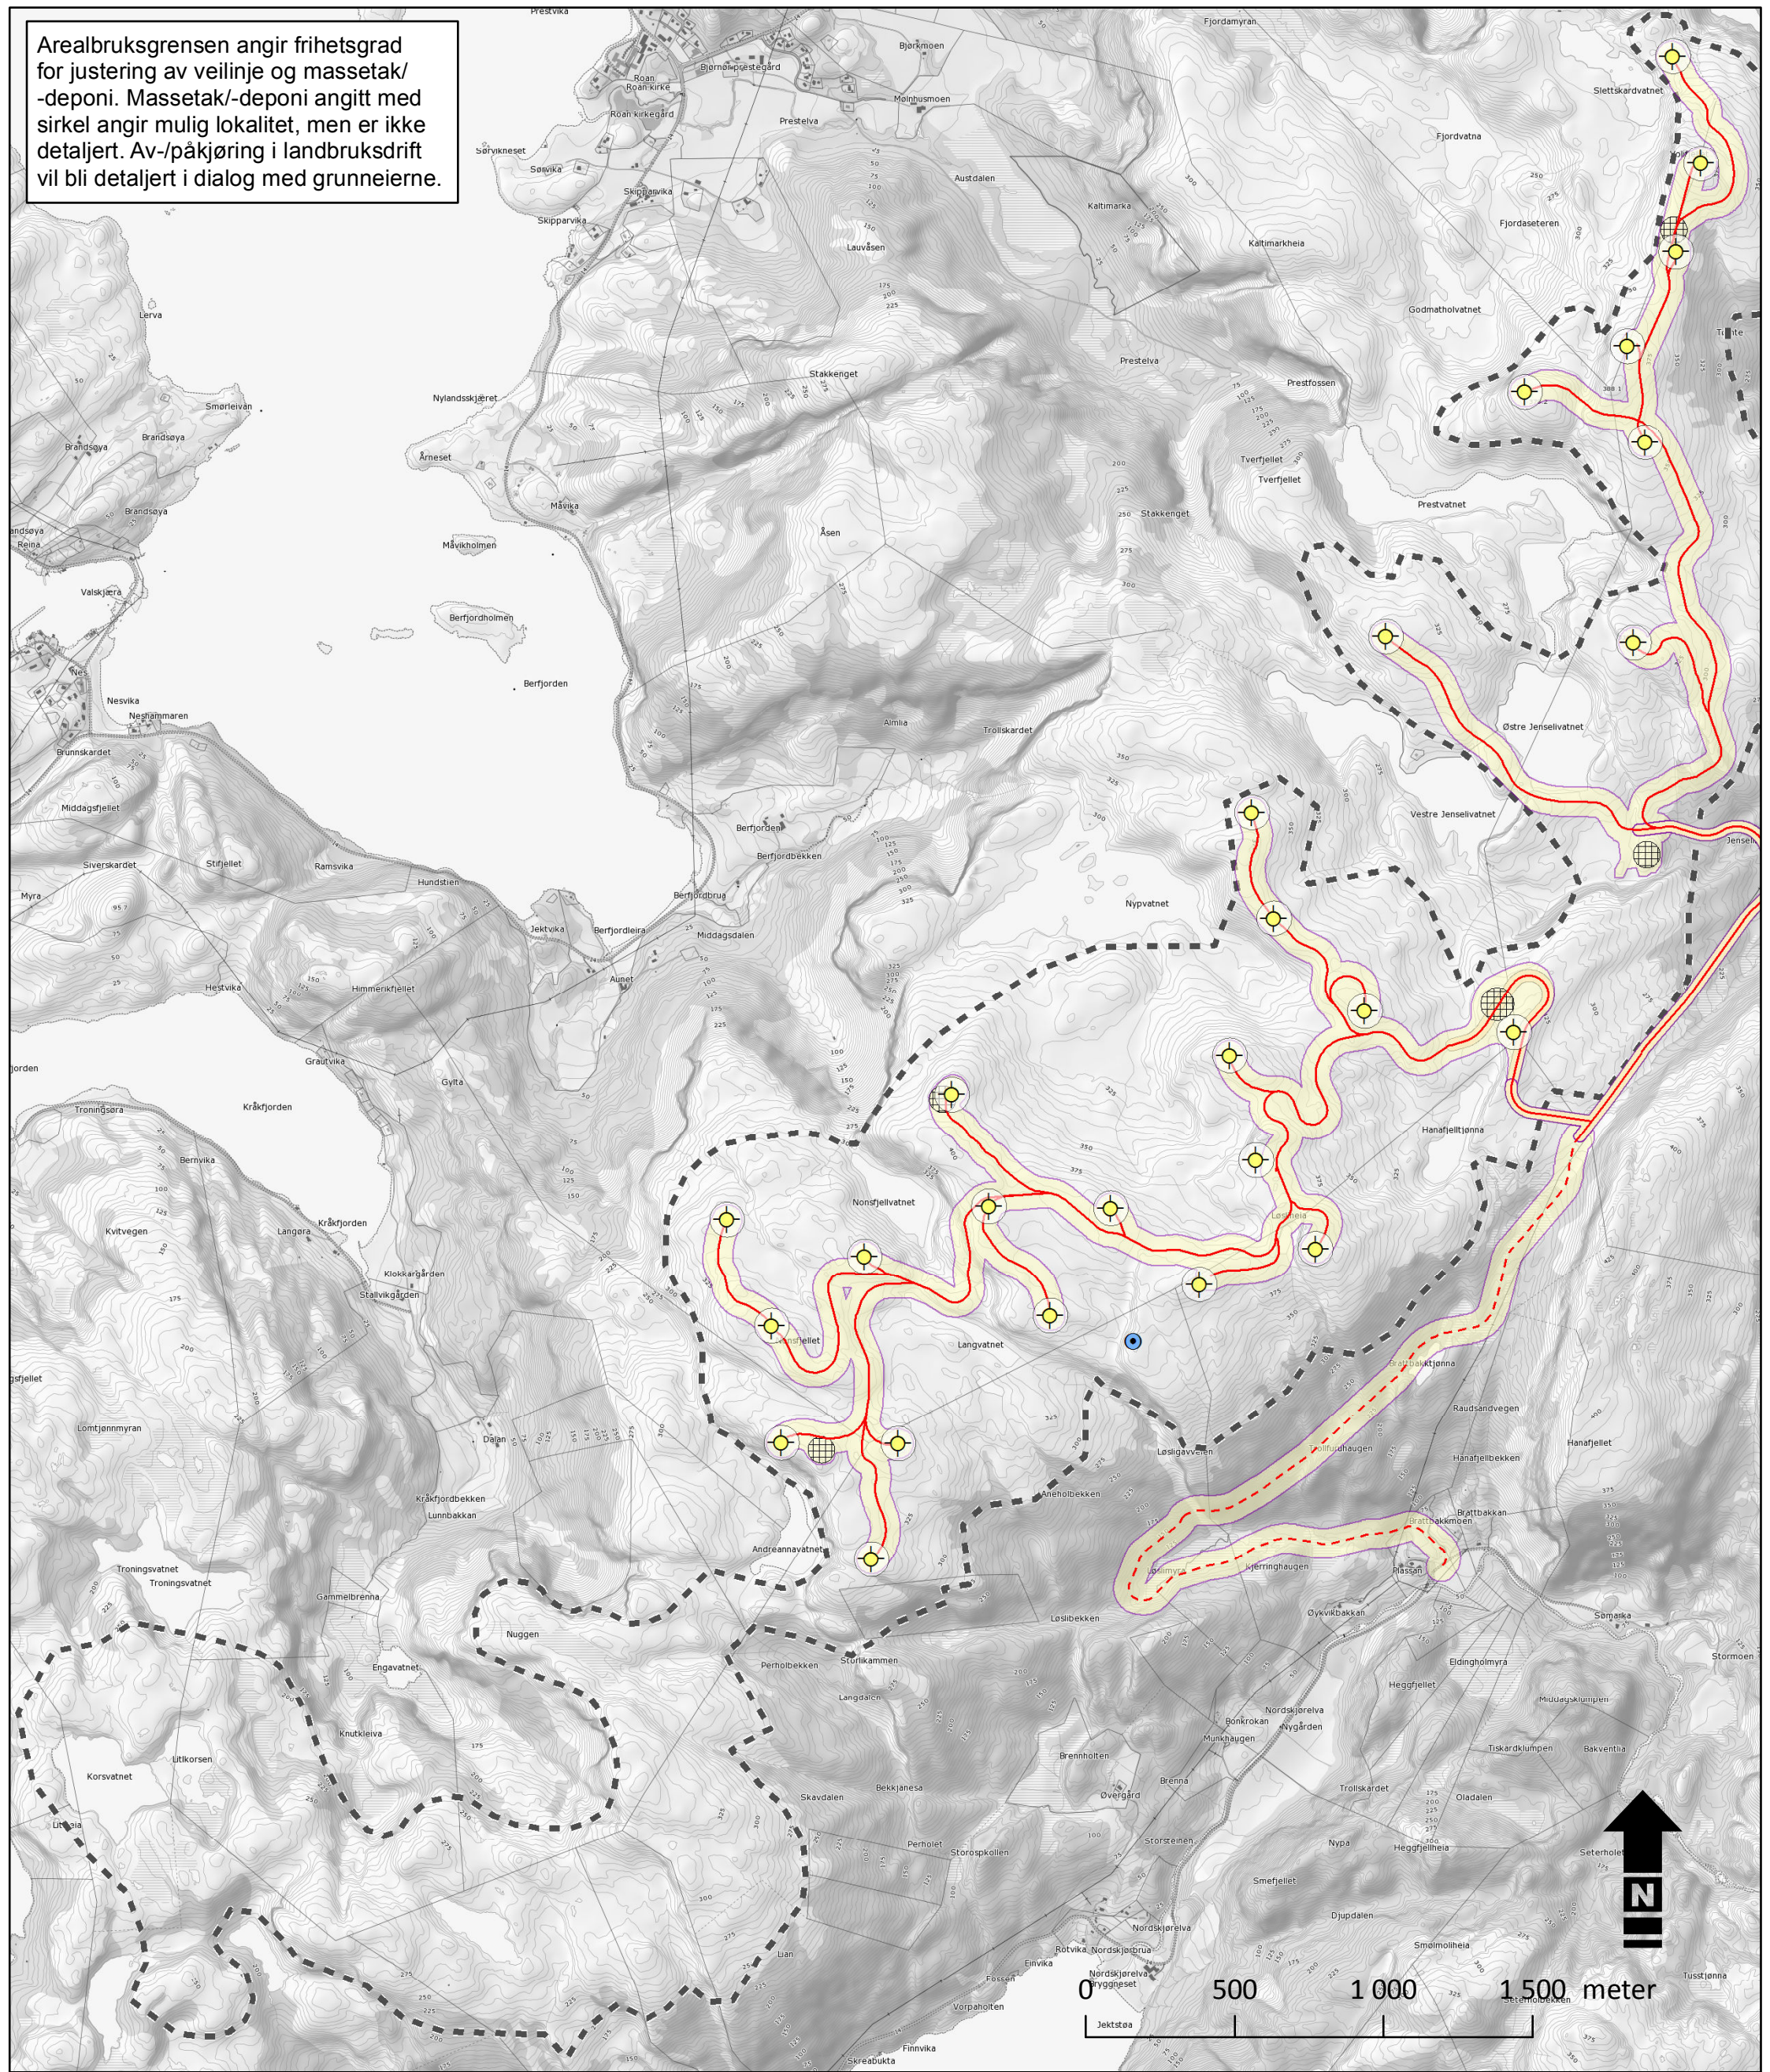

Tegnforklaring

- Målemast permanent
- Vindturbin
- V117 sveipareal
- 132 kV nettilknytning
- Vei senterlinje
- Mulig veitrasé
- Trafotomt
- Massedeponi
- Massetak
- Arealbruksgrense
- Konsesjonsområde

Roan vindkraftverk,
Roan kommune


Miljø-, transport- og
anleggsplan (MTA)

Detaljplankart 1 av 3	
Oppdrag: 417068-1	Målestokk A3: 1:20 000
Tegnet: ØWJ	Dato: 24.6.2016
Kartgrunnlag: Toporaster gråtone	



Utarbeidet av:
Multiconsult
Multiconsult AS
Postboks 2070
7708 Steinkjer

Arealbruksgrensen angir frihetsgrad for justering av veilinje og massetak/-deponi. Massetak/-deponi angitt med sirkel angir mulig lokalitet, men er ikke detaljert. Av-/påkjøring i landbruksdrift vil bli detaljert i dialog med grunneierne.

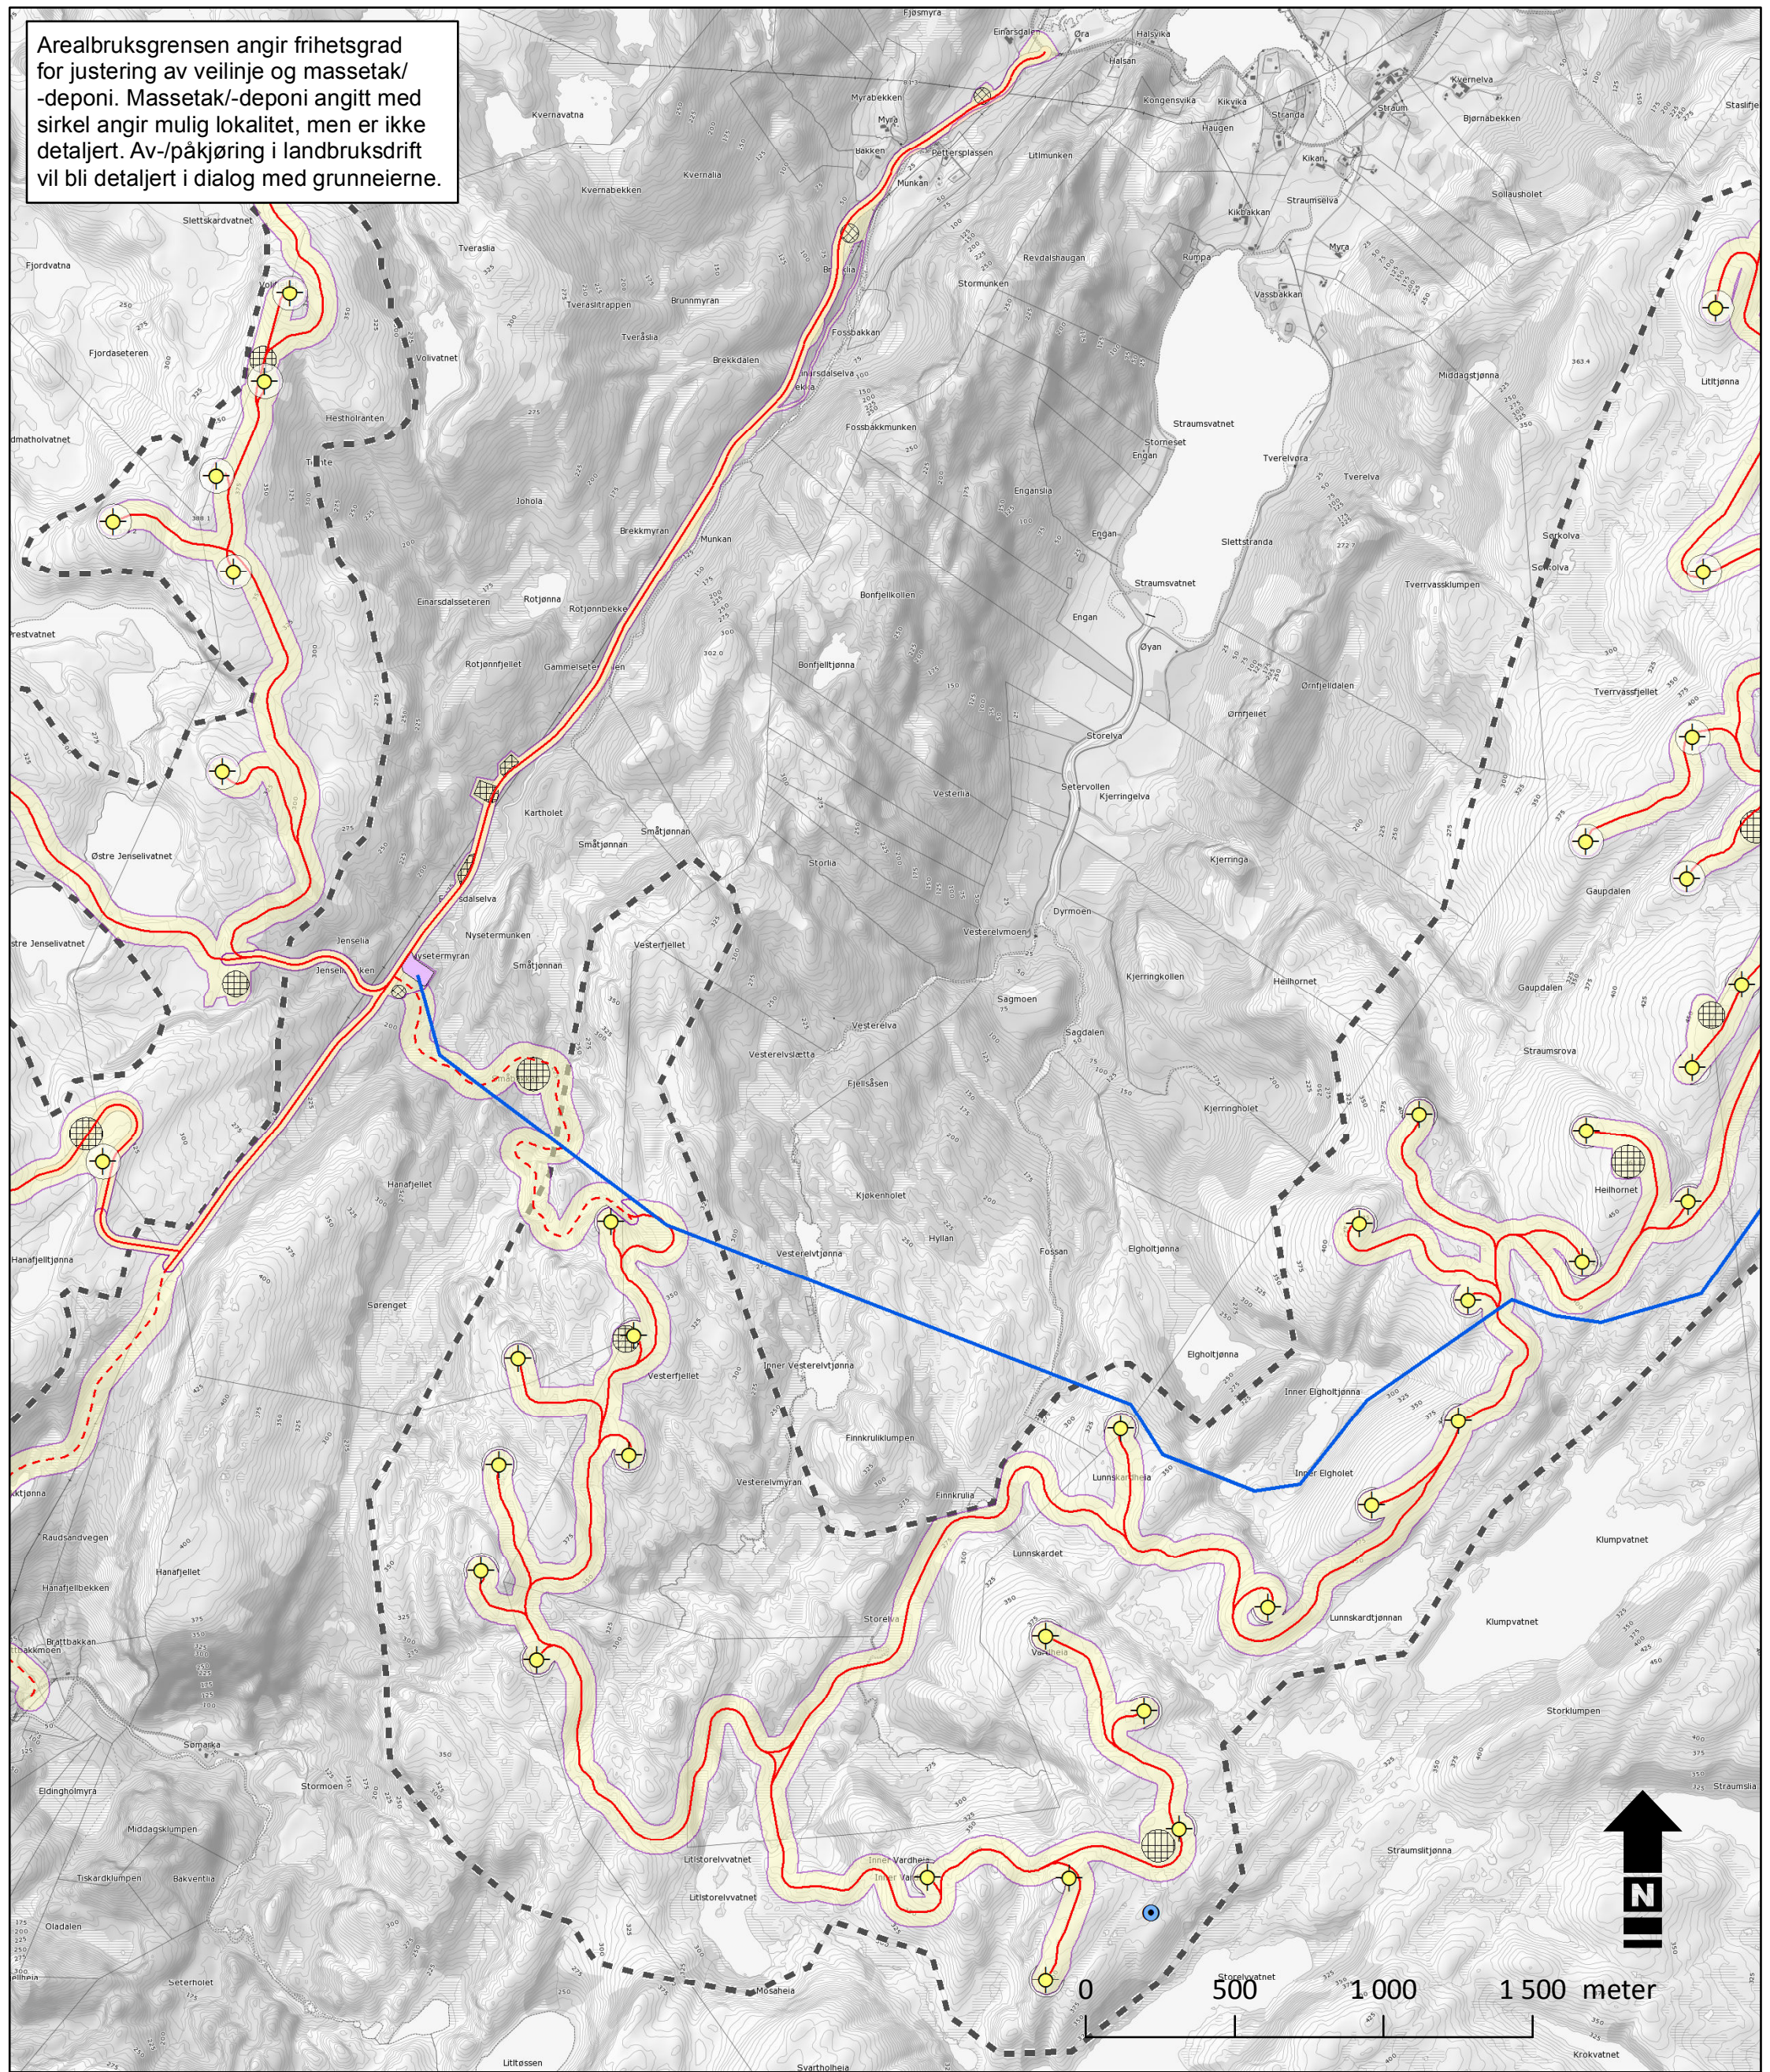

Tegnforklaring

- Målemast permanent
- Vindturbin
- V117 sveipareal
- 132 kV nettilknytning
- Vei senterlinje
- Mulig veitrasé
- Trafotomt
- Massedeponi
- Massetak
- Arealbruksgrense
- Konsesjonsområde

Roan vindkraftverk,
Roan kommune

Miljø-, transport- og
anleggsplan (MTA)



Statkraft

Detaljplankart 2 av 3

Oppdrag: 417068-1

Tegnet: ØWJ

Kartgrunnlag: Toporaster gråtone

Målestokk A3: 1:20 000


Dato: 24.6.2016

Utarbeidet av:

Multiconsult

Multiconsult AS
Postboks 2070
7708 Steinkjer

Arealbruksgrensen angir frihetsgrad for justering av veilinje og massetak/-deponi. Massetak/-deponi angitt med sirkel angir mulig lokalitet, men er ikke detaljert. Av-/påkjøring i landbruksdrift vil bli detaljert i dialog med grunneierne.

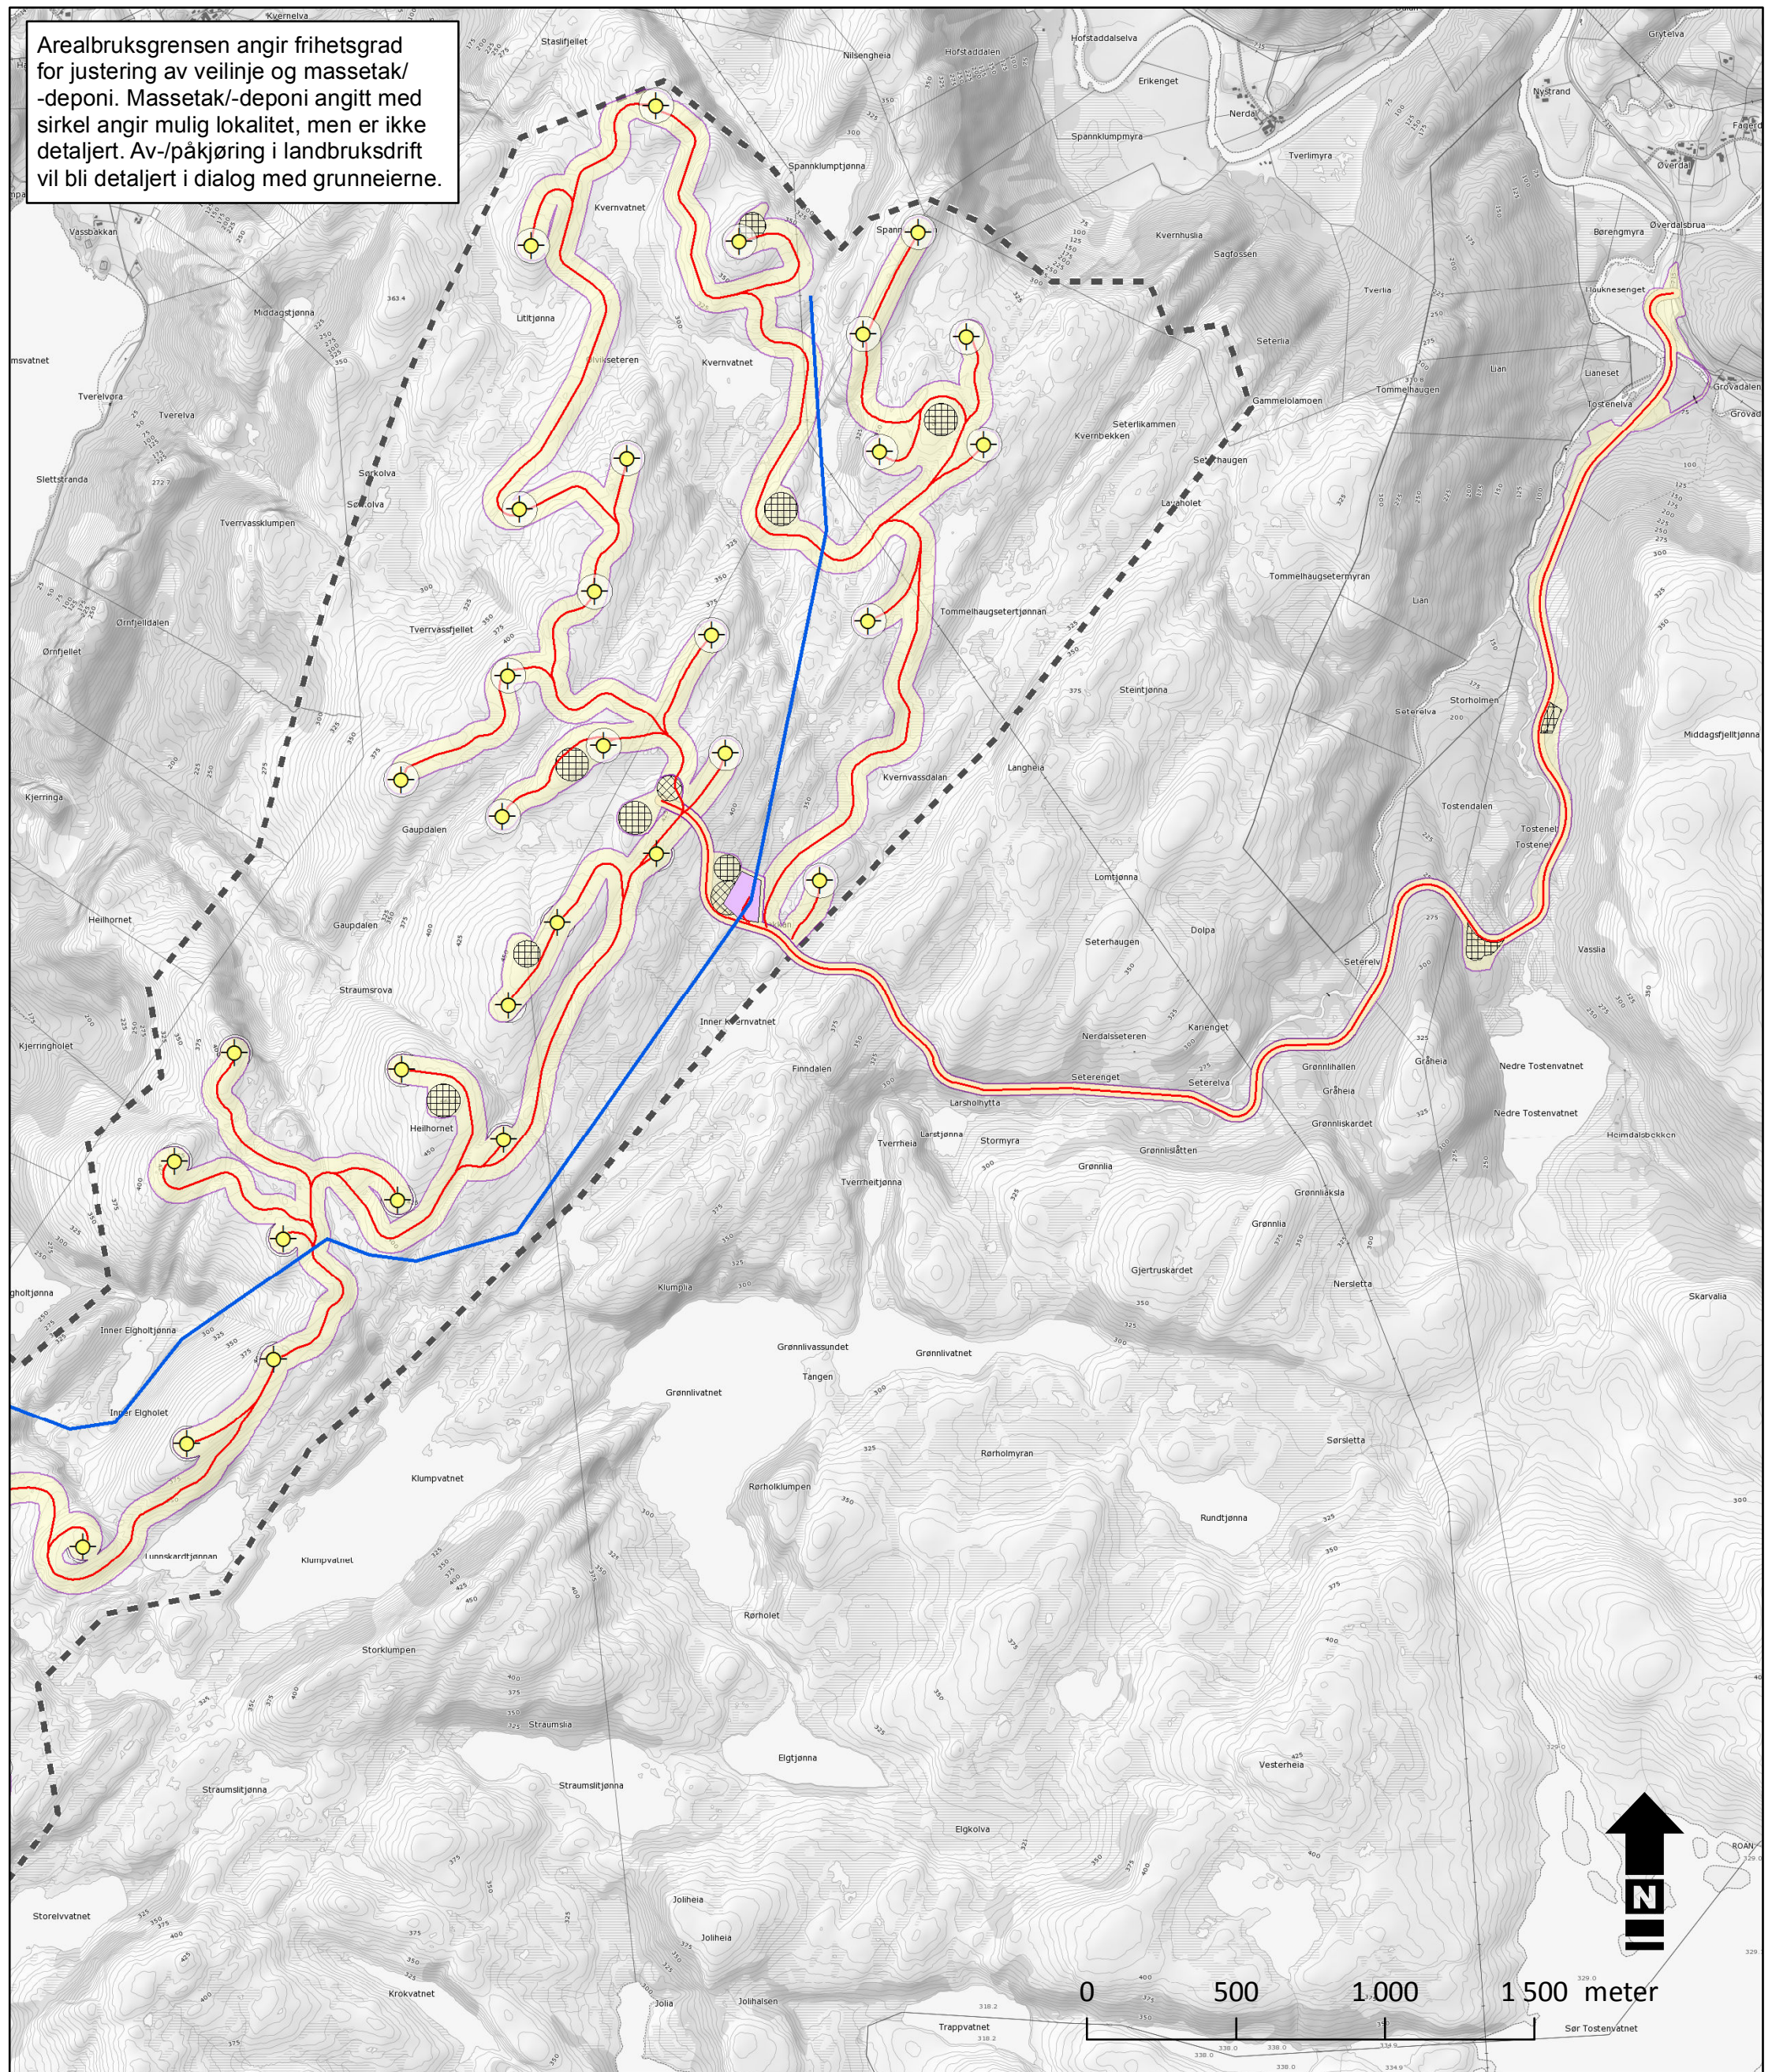

Tegnforklaring

- Målemast permanent
- Vindturbin
- V117 sveipareal
- 132 kV nettilknytning
- Vei senterlinje
- Mulig veitrasé
- Trafotomt
- Massedeponi
- Massetak
- Arealbruksgrense
- Konsesjonsområde

Roan vindkraftverk,
Roan kommune
Miljø-, transport- og
anleggsplan (MTA)



Detaljplankart 3 av 3	
Oppdrag: 417068-1	Målestokk A3: 1:20 000
Tegnet: ØWJ	Dato: 24.6.2016
Kartgrunnlag: Toporaster gråtone	

Utarbeidet av:
Multiconsult
Multiconsult AS
Postboks 2070
7708 Steinkjer