


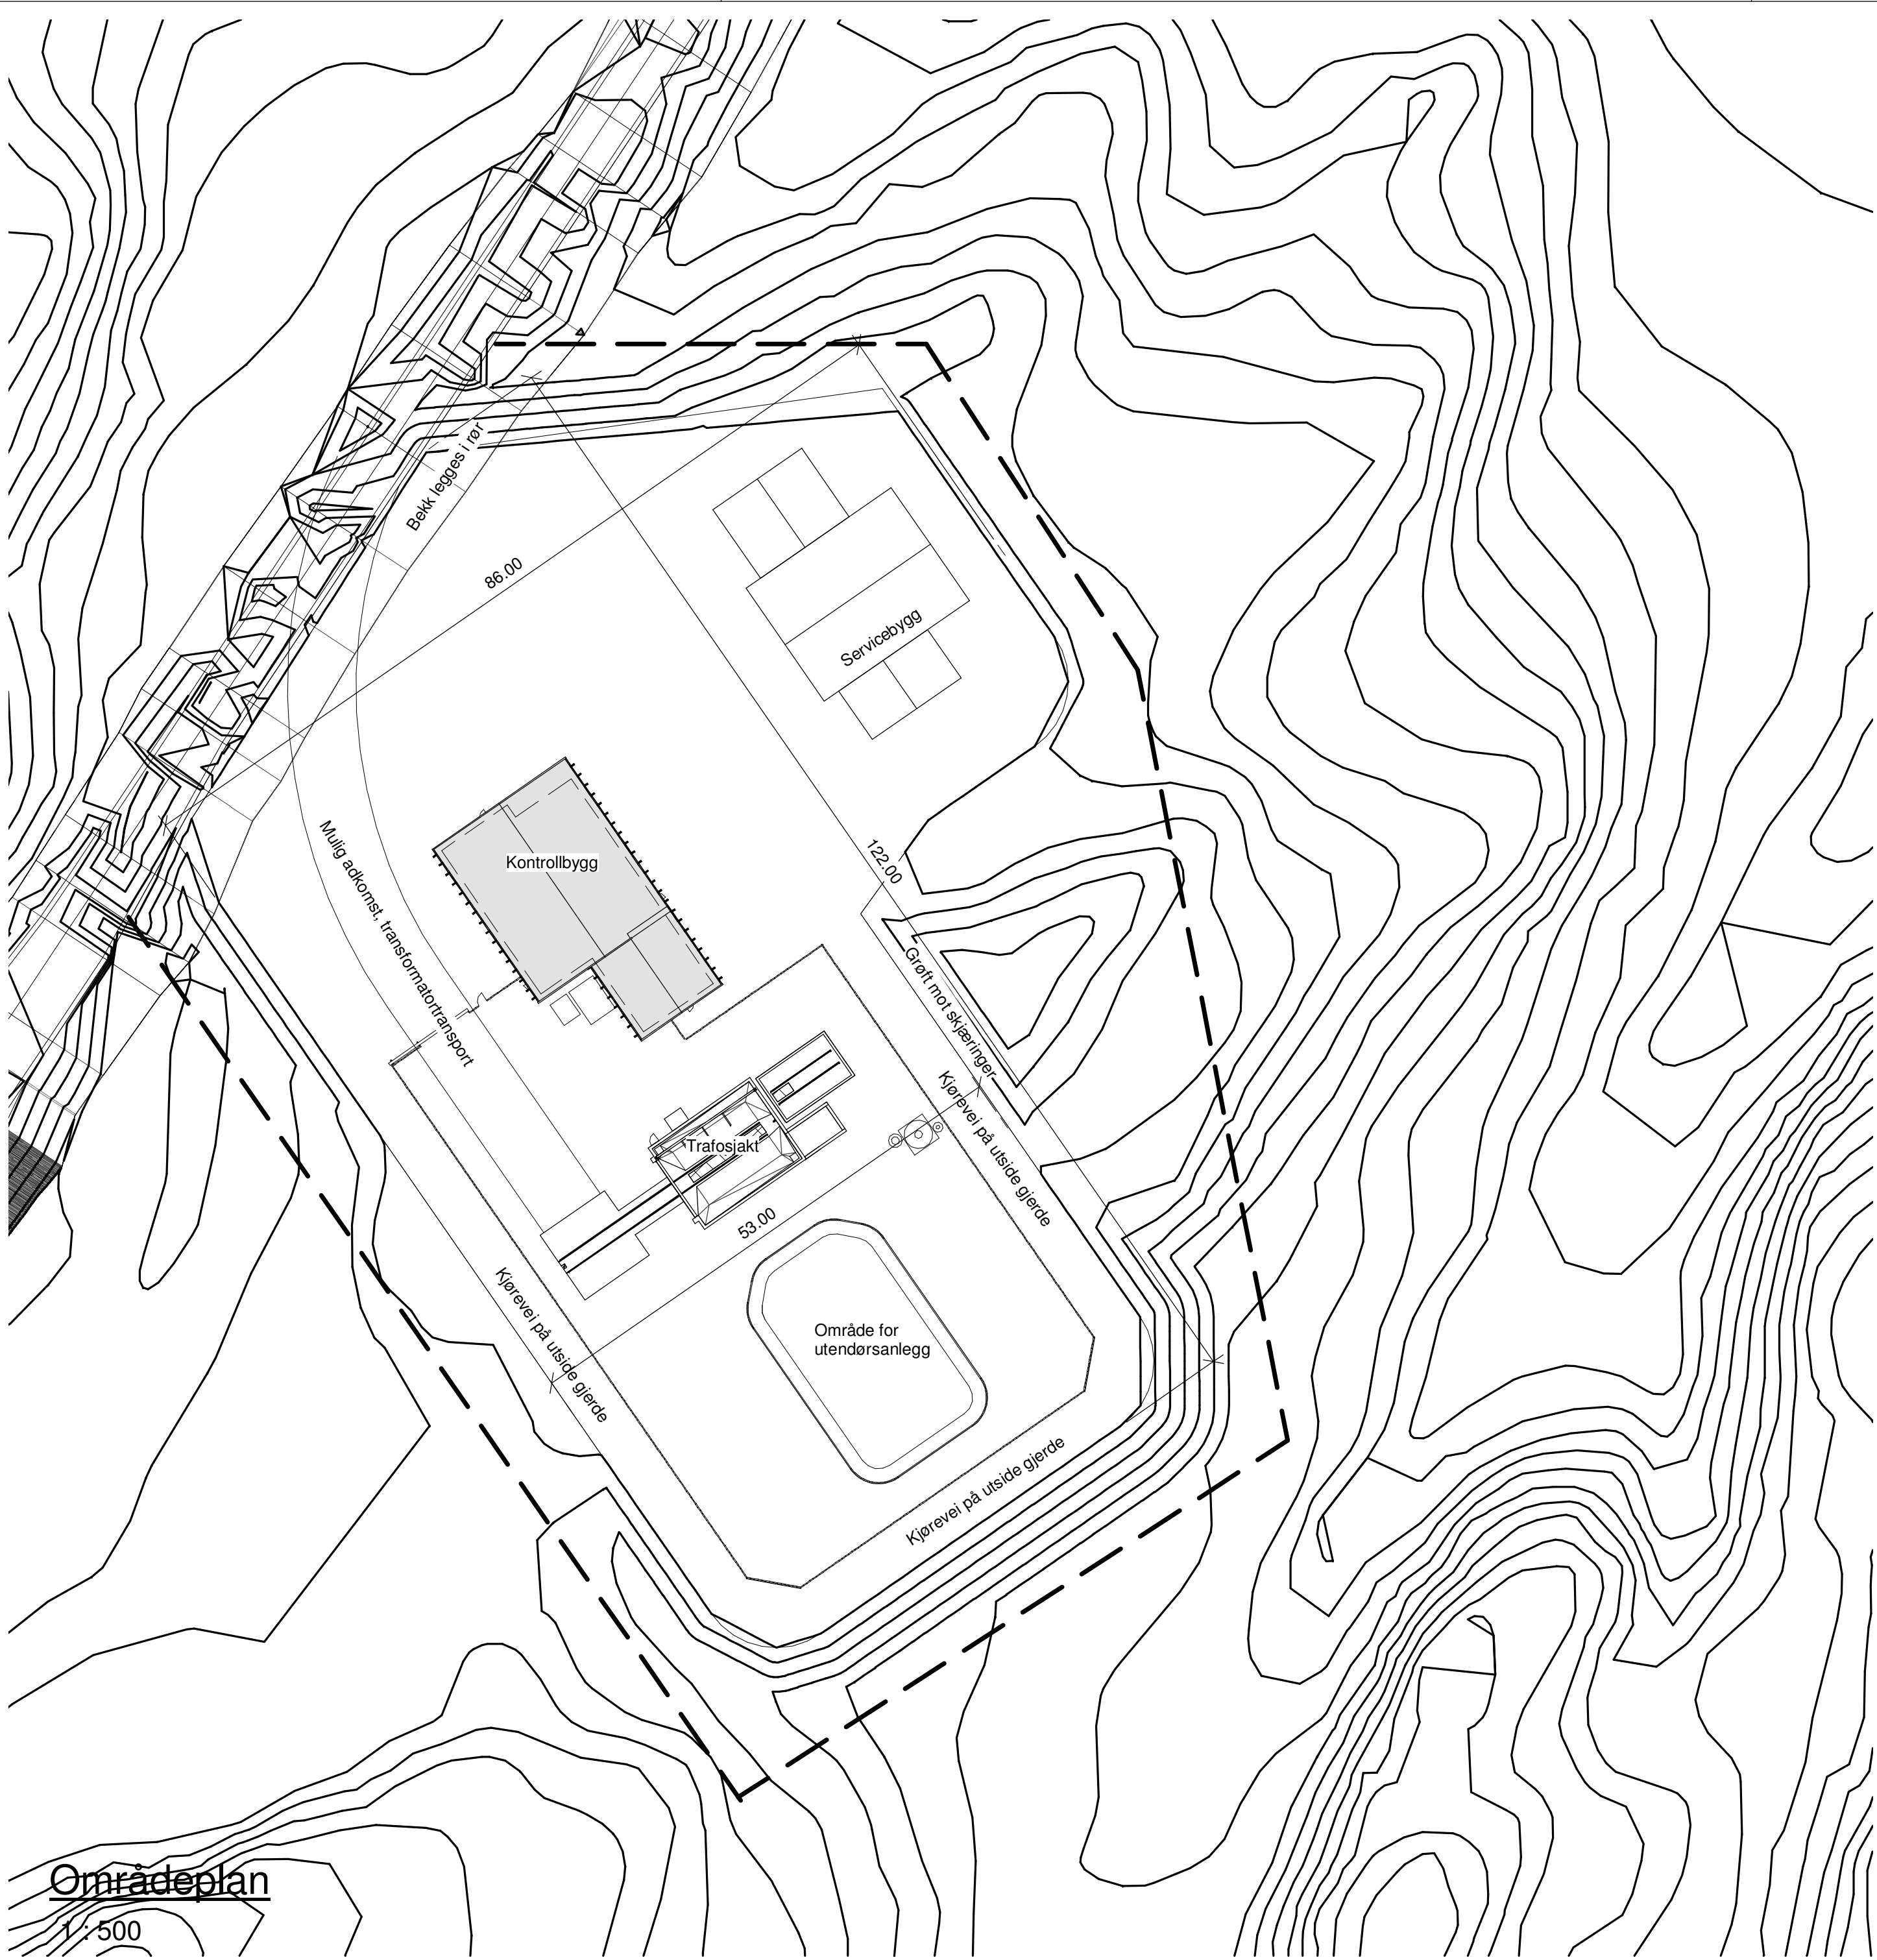

Områdeplan
1 : 500

Tegningstittel: Områdeplan	Dokumentnummer:
Tegningsstatus: B	177520-31000-B2


----- Avgrensning av kontraktsområdet

Forutsatte kotehøyder:
Gulv 1.etg kontrollbygg: +185,200
Gulv trafocelle: +185,000
Gulv 1.etg. servicebygg: +185,20

Mål og høyder på tegningen er medtatt som en veiledning for omfanget, og ikke bindende for Byggherren
Totalentreprenøren er ansvarlig for omfanget av arbeidene.


- Statuskoder tegninger:
- A Intern Utgivelse
 - B Sendt Byggherren
 - C For bygging/produksjon/implimentering
 - Z Som bygget
 - U Utgått

2	Revidert tegning sendt byggherre		nomose	noroma	Ansv.	20.01.2016
1	Sendt byggherre		nomose	noroma	Ansv.	21.12.2015
Rev. Nr.	Endring		Utført	Kontr.	Ansv.	Revision Date
 Statkraft Kontraktsnummer: 4500171980			nomose	noroma	novand	21.12.2015
			Målestokk 1 : 500			Format A2
Einarsdalen transformatorstasjon Områdeplan			Oppdragsleder: Even Vandbakk			
			Oppdragsnr. 177520			
 Sweco Norge AS Drammensveien 260, 0283 Oslo 67 12 80 00			Disiplin:	Tegningsnummer:	Status:	Rev:
			Bygg	177520-31000	B	2

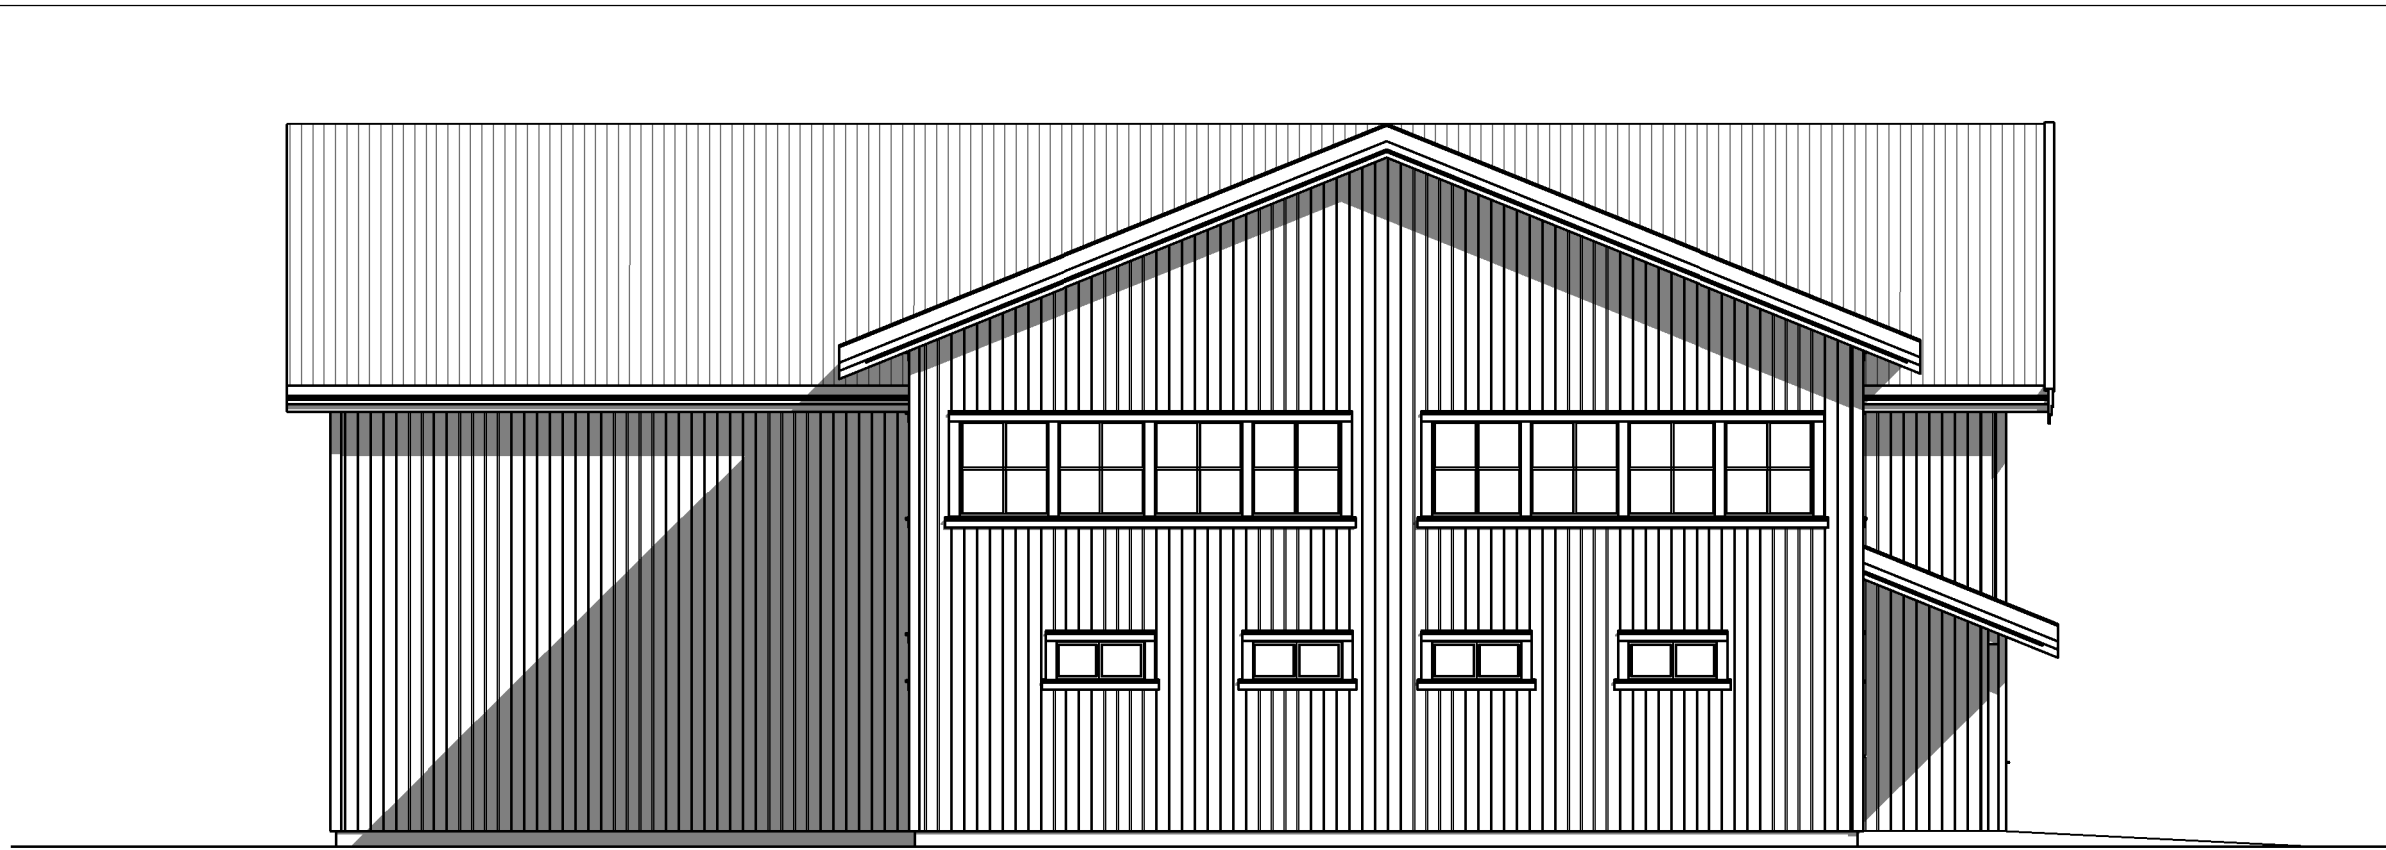

Fasade 1

1 : 100

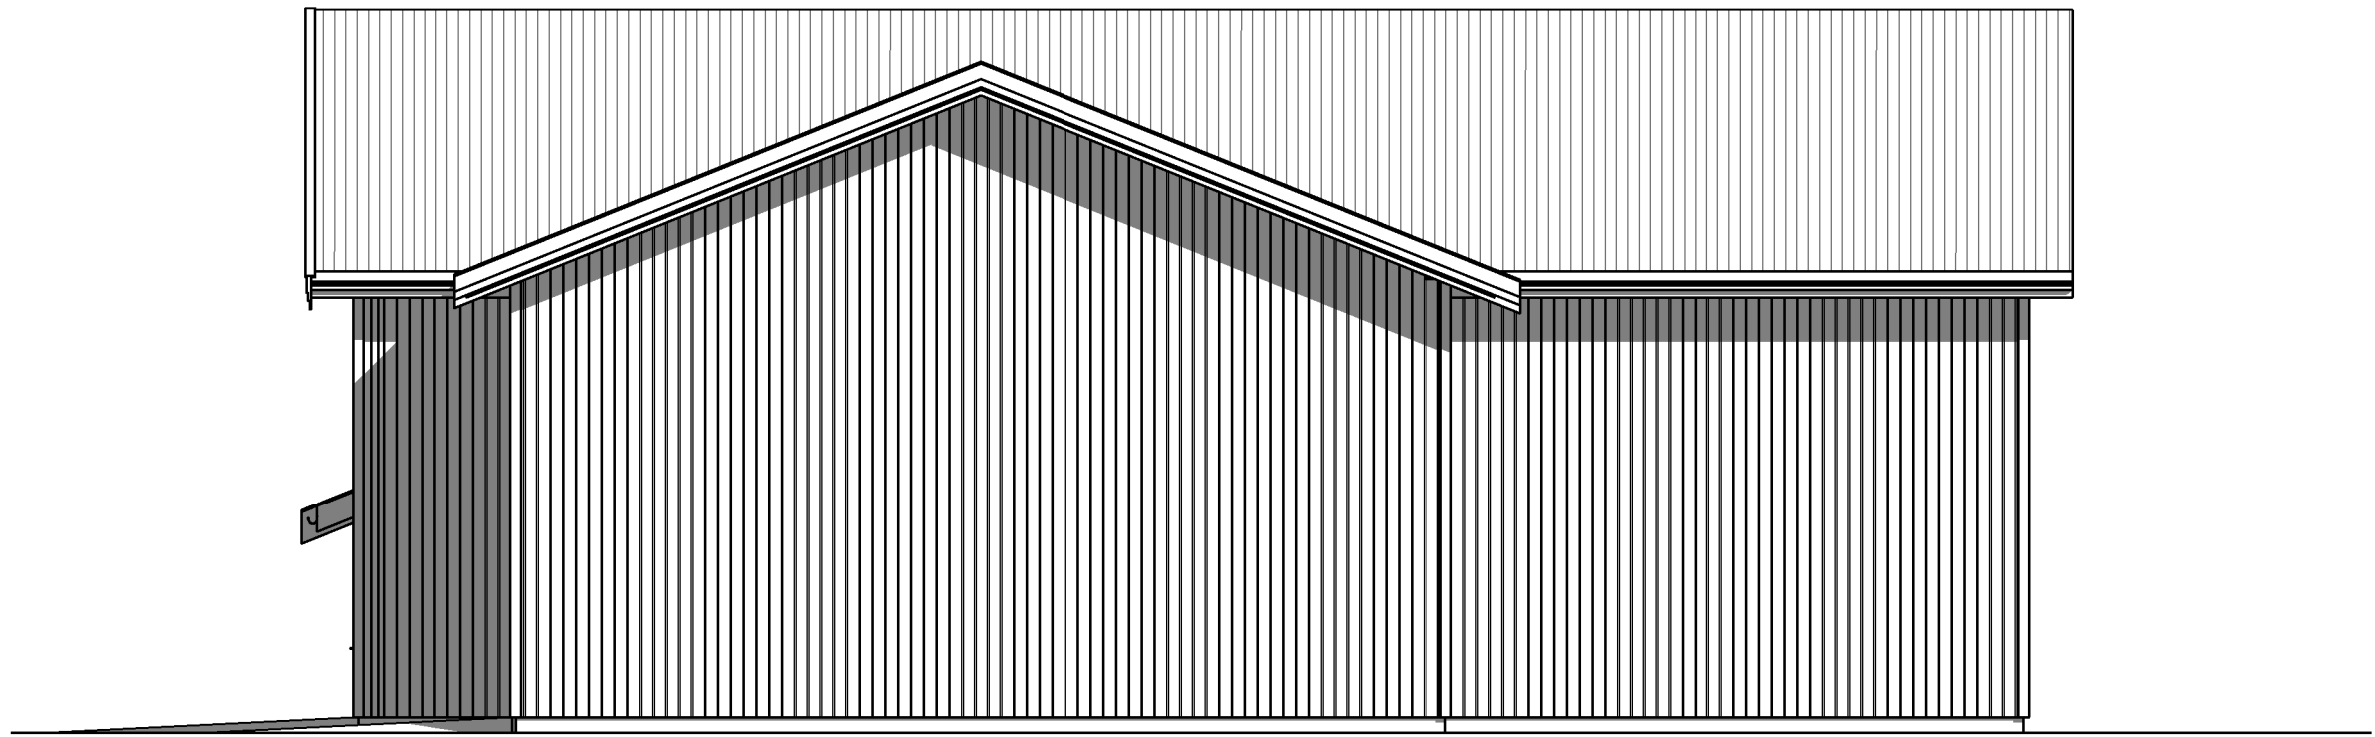


Fasade 2

1 : 100



Fasade 3

1 : 100

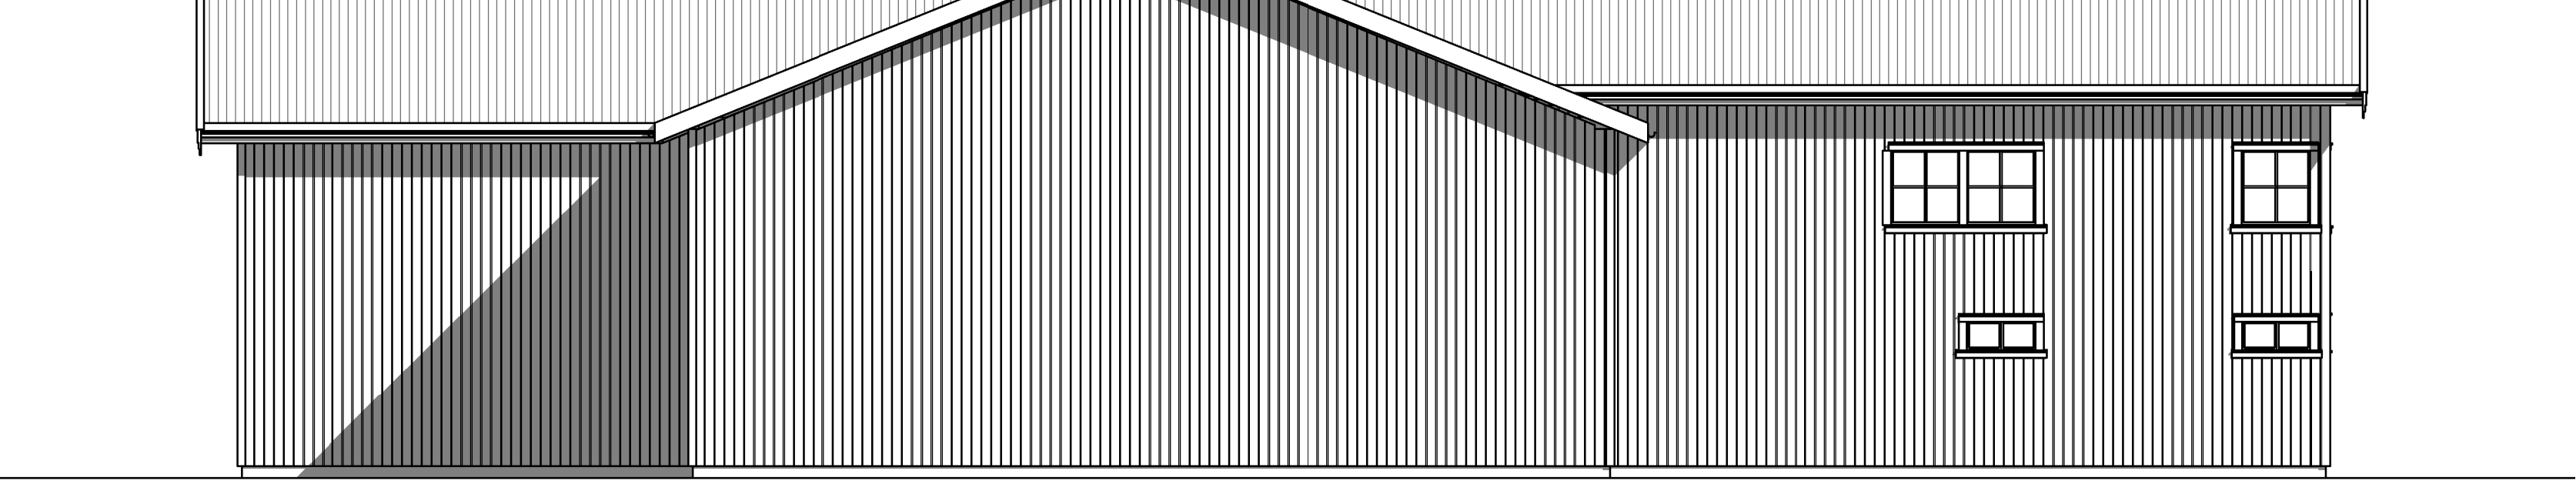


Fasade 4

1 : 100



3D 1

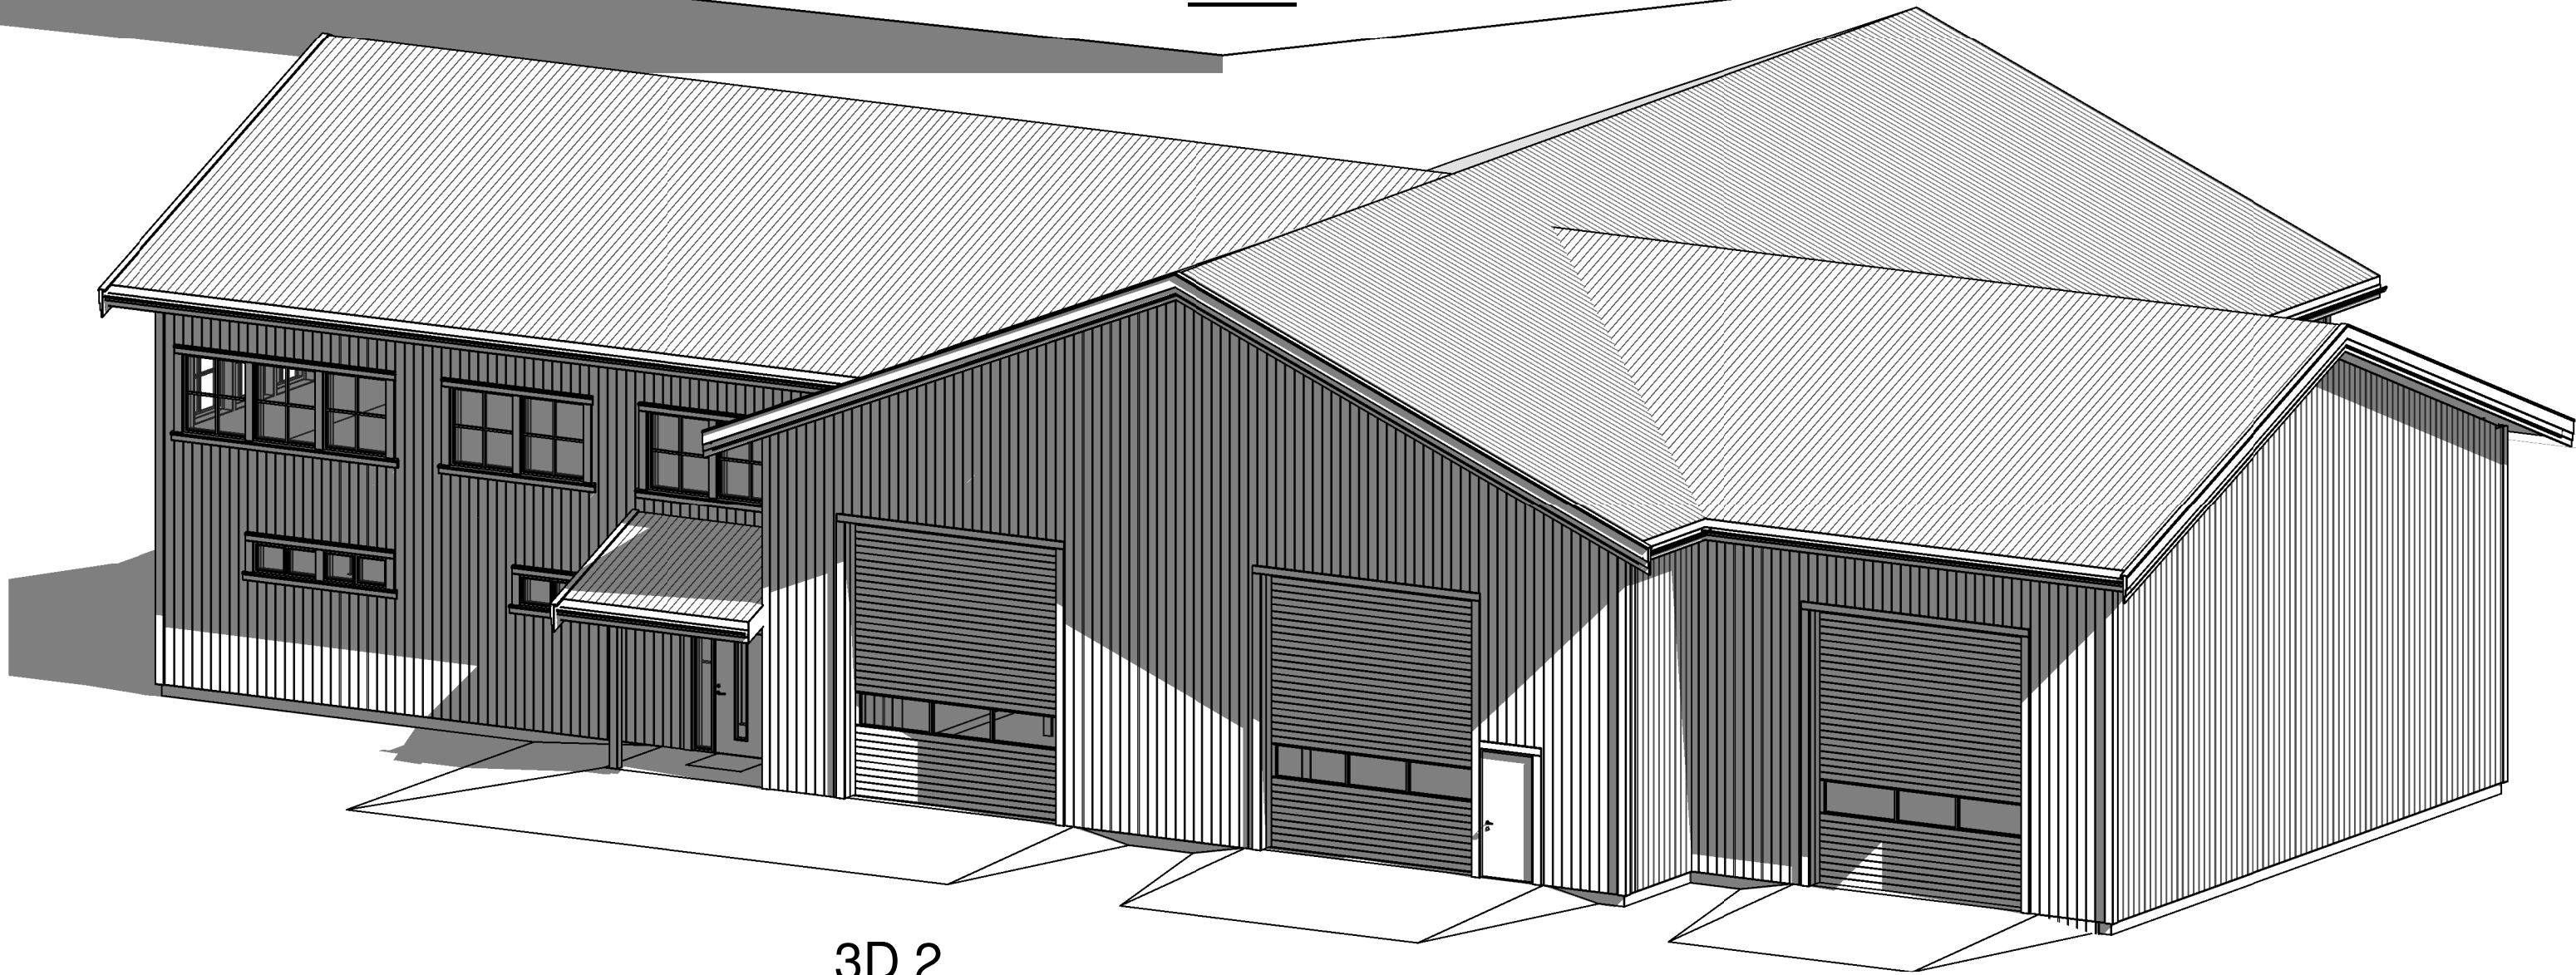

3D 2

Tegningstittel: 3D fasader

Tegningsstatus: B

Dokumentnummer:

177520-34060-B1

Statuskoder tegninger:
A Intern Utgivelse
B Sendt Byggherren
C For bygging/produksjon/implimentering
Z Som bygget
U Utgått

1	Sendt byggerre				nomose	noroma	Ansv.	01.02.2016
Rev. Nr.	Endring				Utført	Kontr.	Ansv.	Revision Date
					nomose	noroma	novand	01.02.2016

 **Statkraft**

Kontraksnummer:
4500171980

Målestokk
1 : 100

Format
A1

Einarsdalen servicebygg

3D fasader

Oppdragsleder:
Even Vandbakk

Oppdragsnr.
177520

 **SWECO**

Sweco Norge AS
Drammensveien 260, 0283 Oslo
67 12 80 00


Disiplin:
Bygg

Tegningsnummer:
177520-34060

Status:
B

Rev:
1

S:\Oppdrag\LYS\118\177520 Prosjektering av trafostasjoner Roan vindpark\100 Servicebygg EIn og HAR\09
Tegninger\ Gjeldende tegninger\EIN\Revit\Service01.02.2016 12:52:01

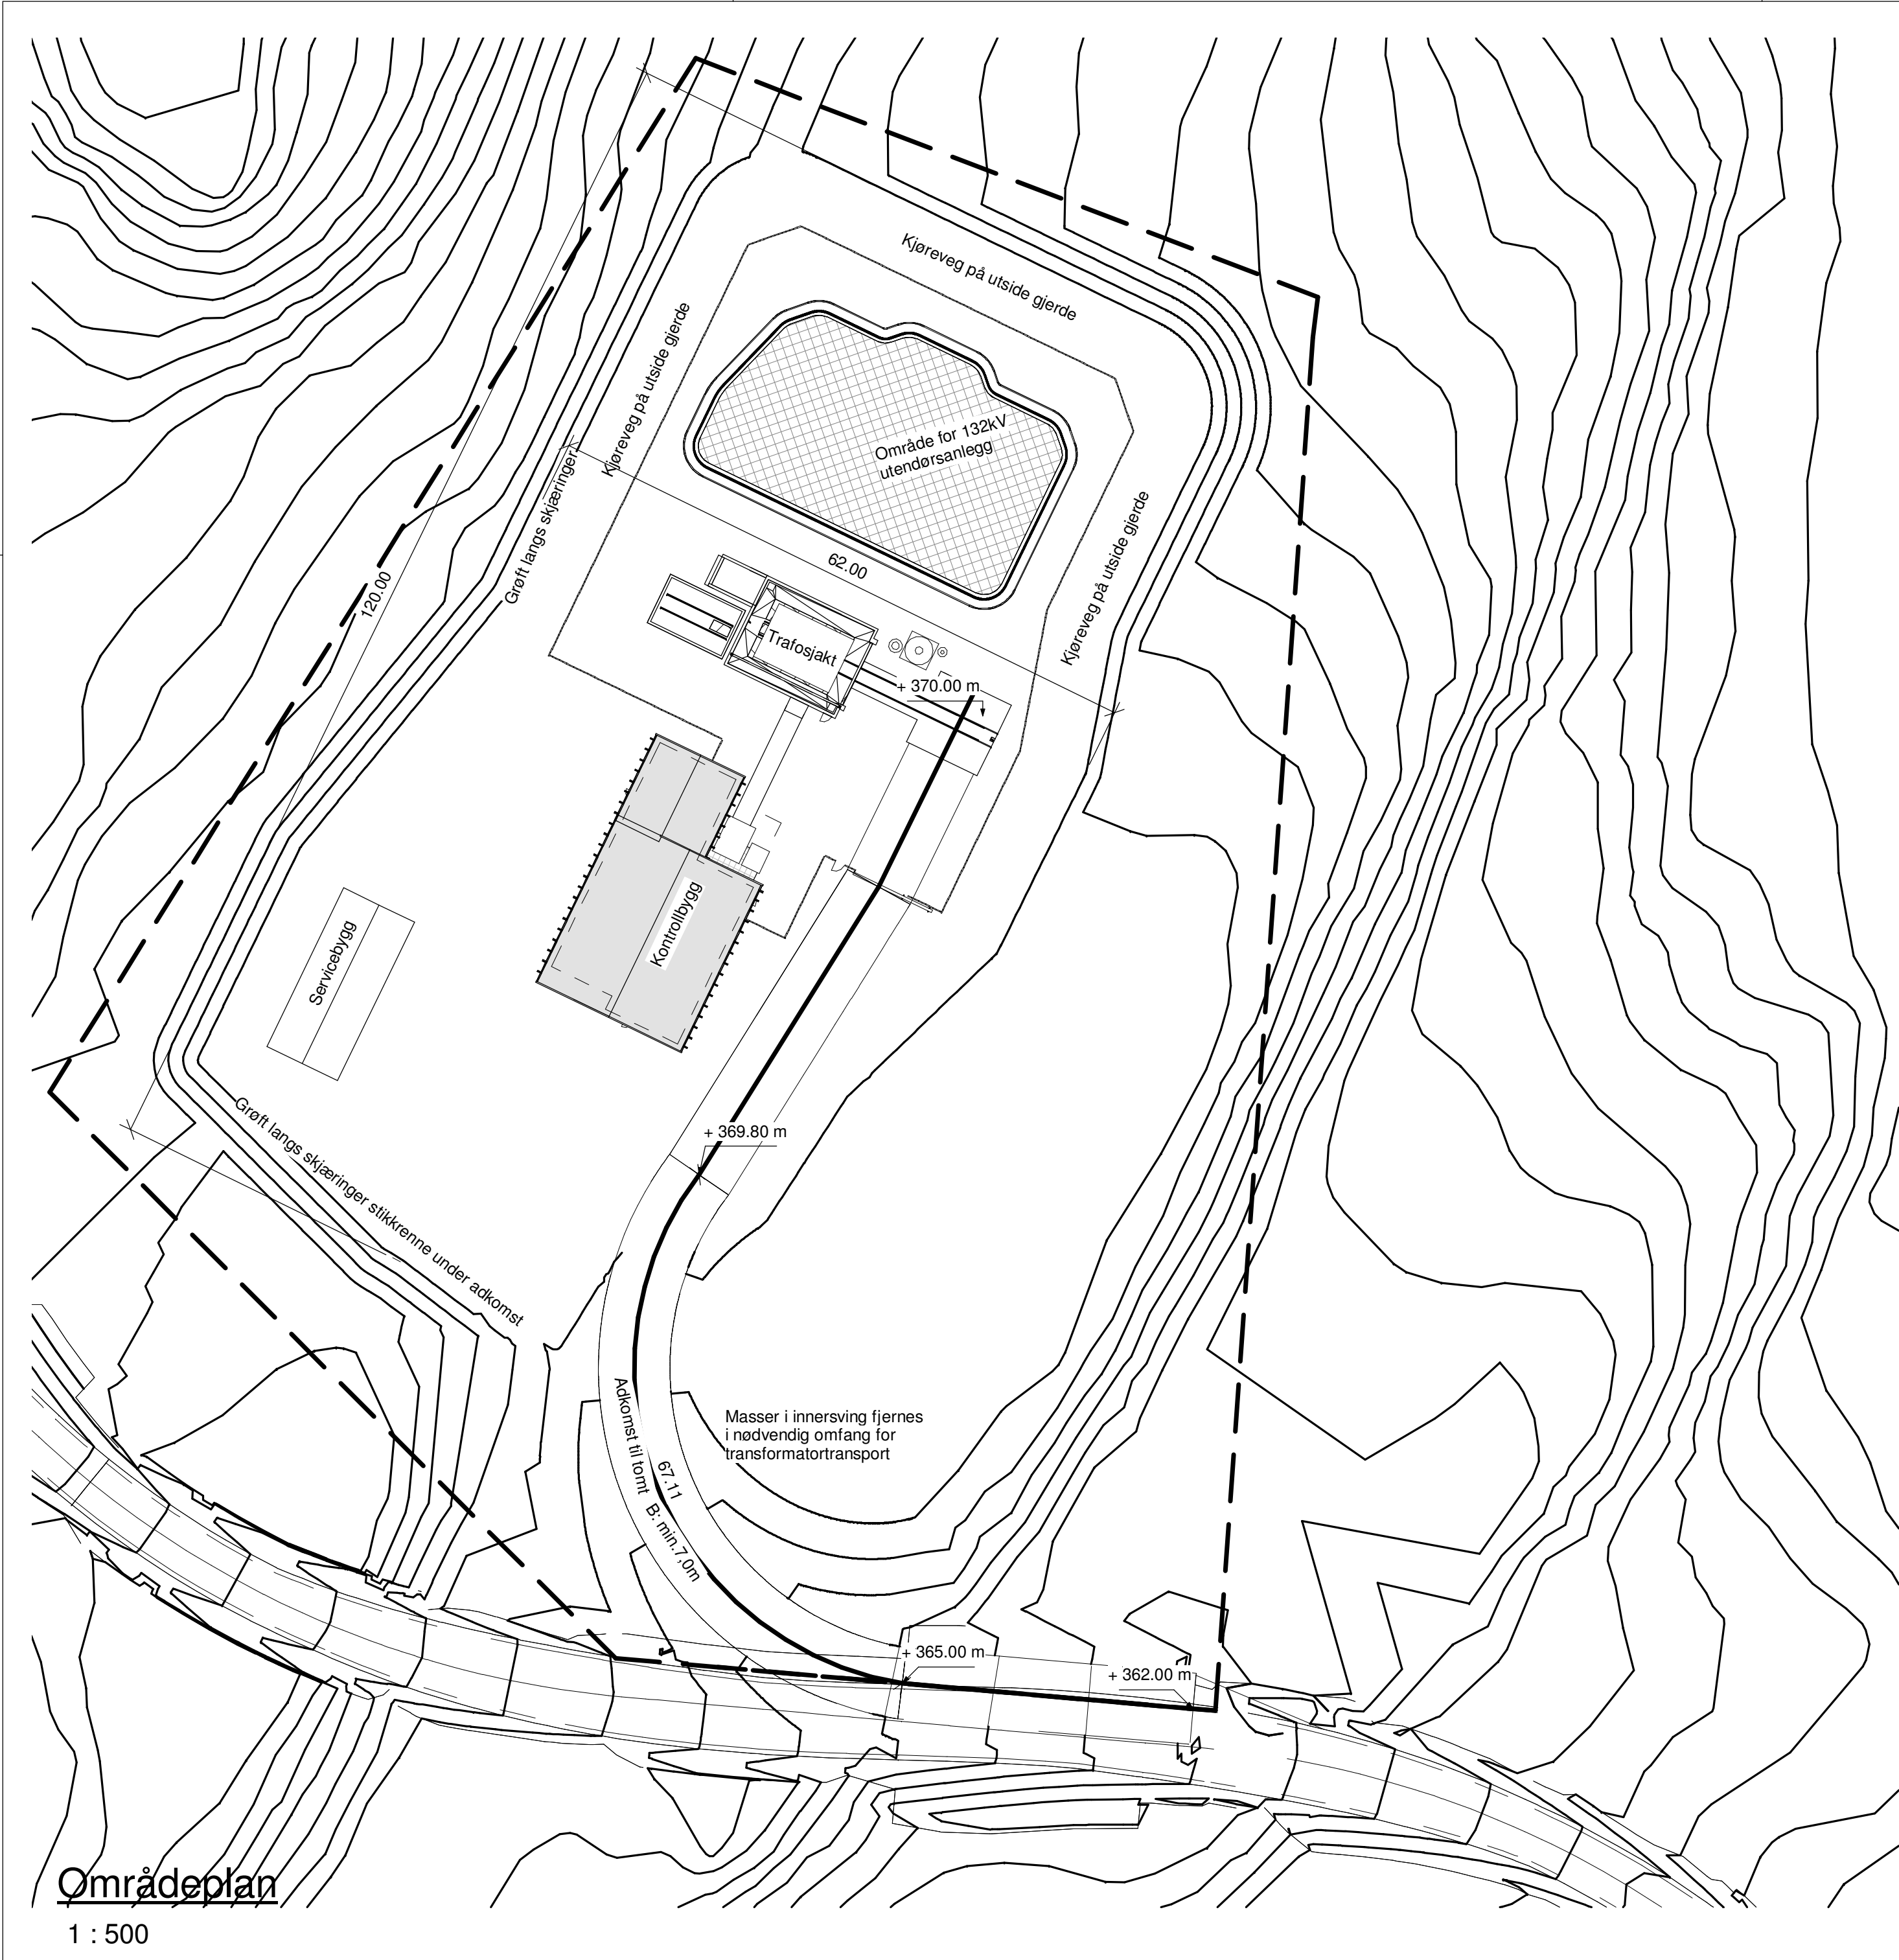

Områdeplan
1 : 500

Tegningstitel: Områdeplan	Dokumentnummer:
Tegningsstatus: B	177520-31100-B2


Avgrensing av kontraktsområdet

Forutsatte kotehøyder:
Gulv 1.etg kontrollbygg: +370,200
Gulv trafocelle: +370,000
Gulv 1.etg servicebygg: 372,20

Mål og høyder på tegning er medtatt som en veiledning for omfanget, og ikke bindende for Byggherren
Totalentreprenøren er ansvarlig omfanget av arbeidene


- Statuskoder tegninger:
- A Intern Utgivelse
 - B Sendt Byggherren
 - C For bygging/produksjon/implimentering
 - Z Som bygget
 - U Utgått

2	Revidert tegning sendt byggherre		nomose	noproma	Ansv.	20.01.2016	
1	Sendt byggherre		nomose	noroma	Ansv.	21.12.2015	
Rev. Nr.	Endring		Utført	Kontr.	Ansv.	Revision Date	
 Statkraft Kontraktsnummer: 4500171980			nomose	noroma	novand	21.12.2015	
			Målestokk 1 : 500				Format A2
Haraheia transformatorstasjon Områdeplan			Oppdragsleder: Even Vandbakk				
			Oppdragsnr. 177520				
 Sweco Norge AS Drammensveien 260, 0283 Oslo 67 12 80 00			Disiplin:	Tegningsnummer:	Status:	Rev:	
			Bygg	177520-31100	B	2	

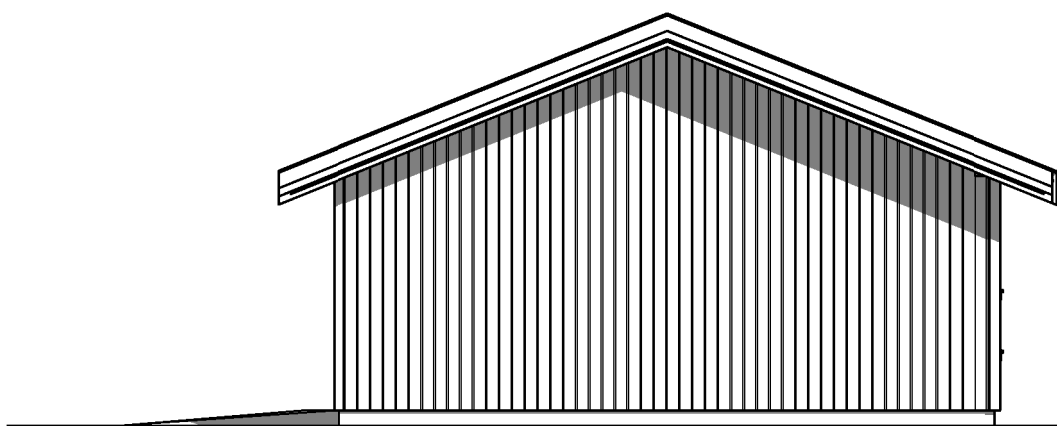


Fasade 1

1 : 100

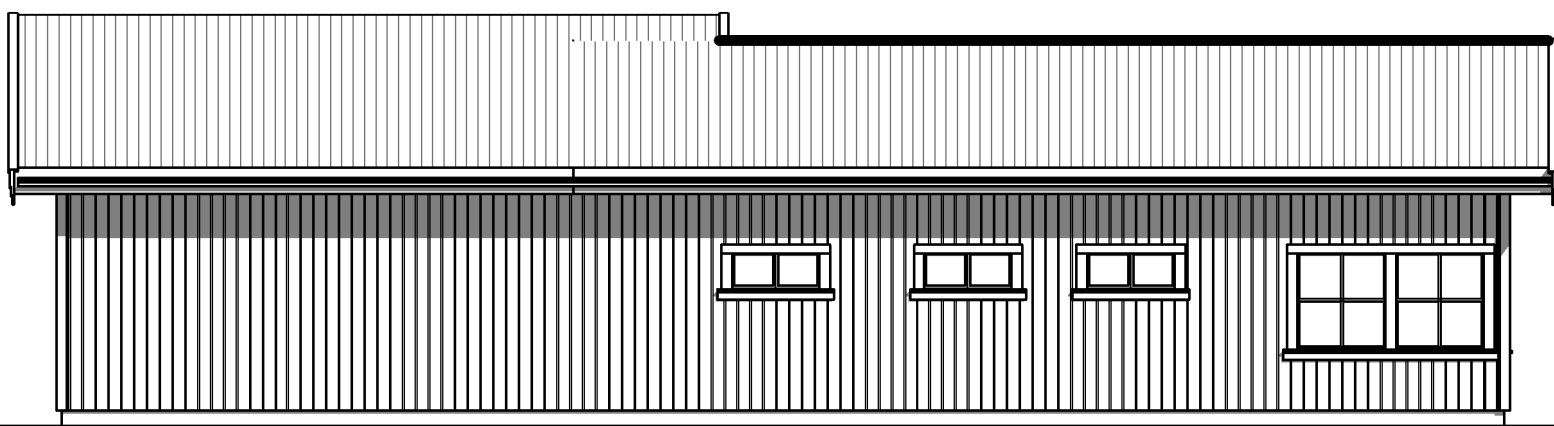


Fasade 2

1 : 100

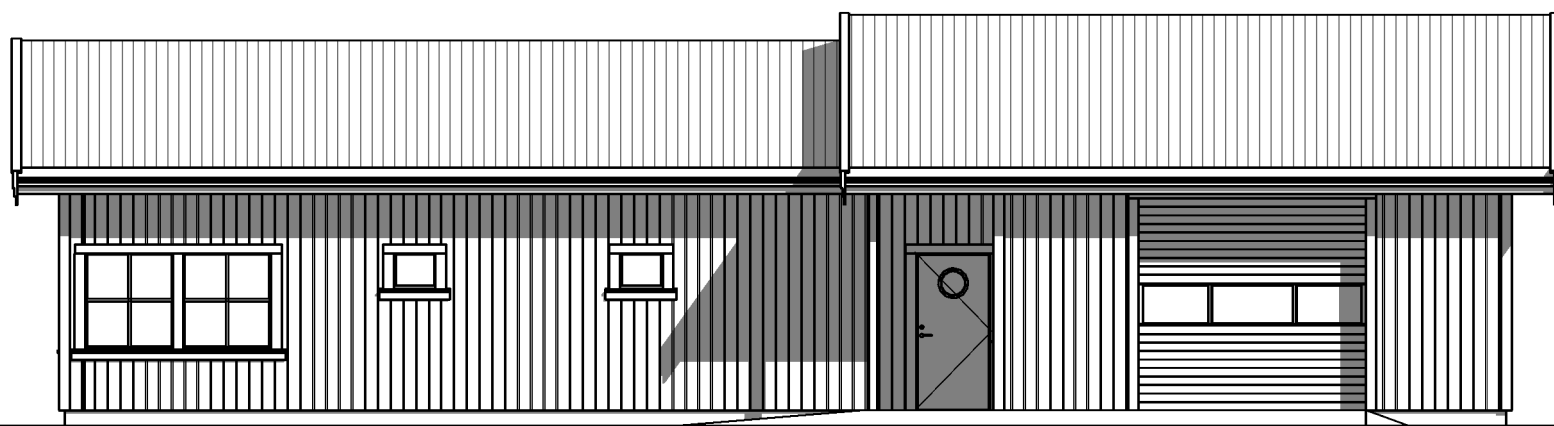


Fasade 3

1 : 100

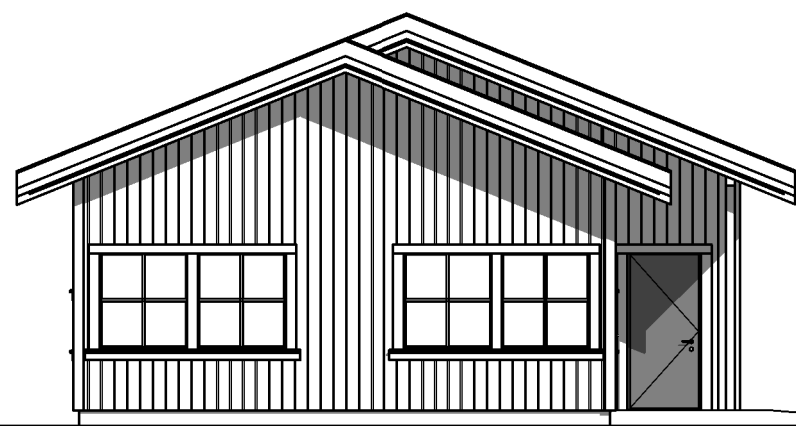


Fasade 4


1 : 100

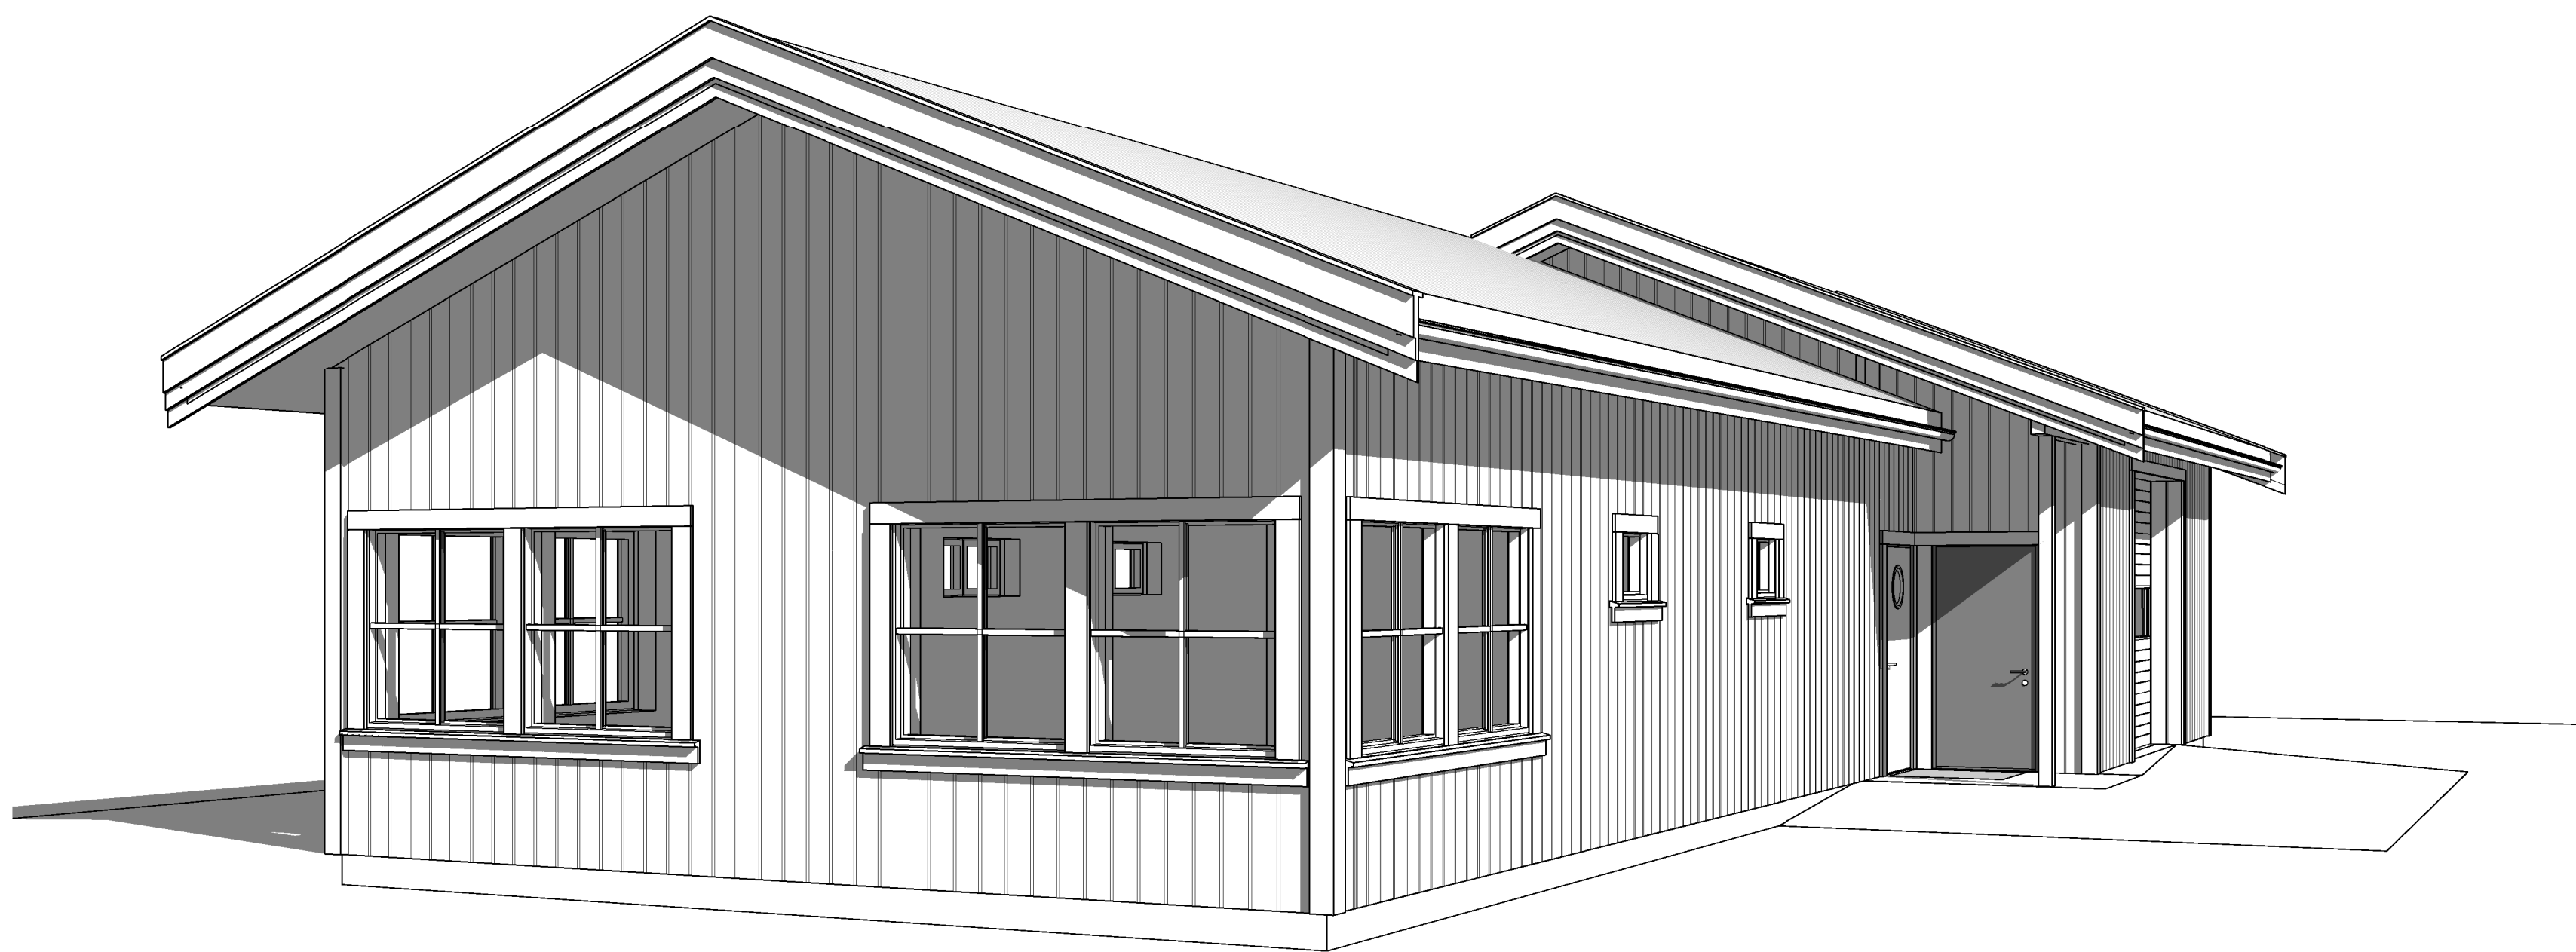

Kamera 1

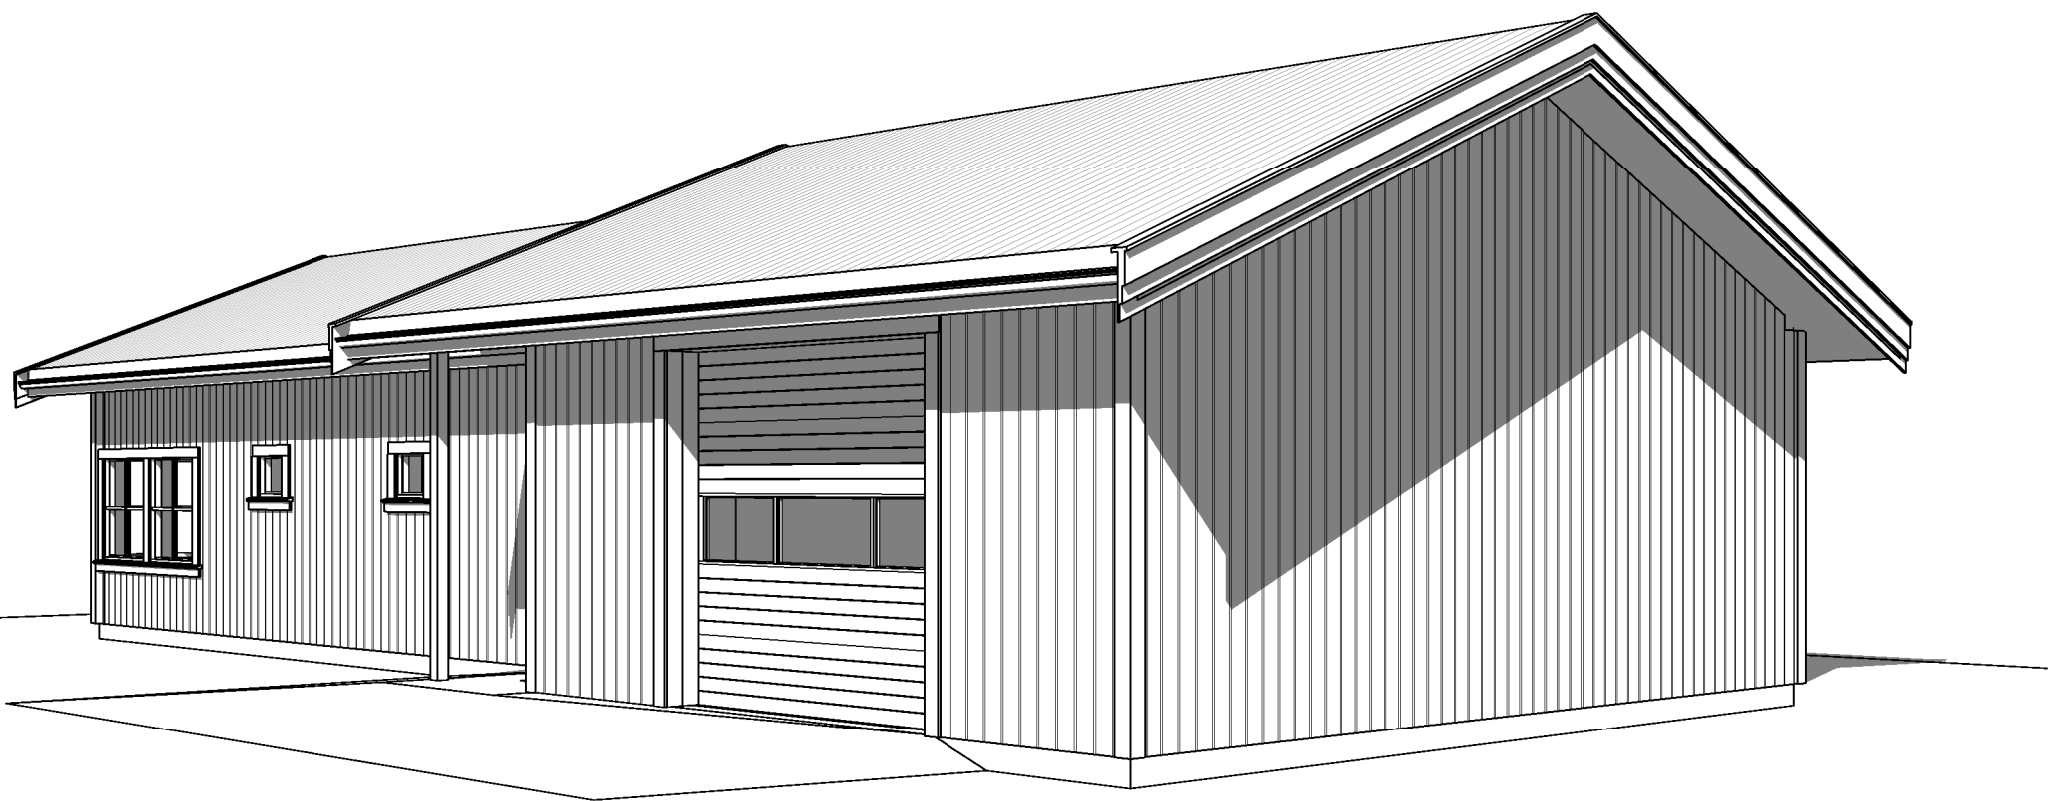

Kamera 2

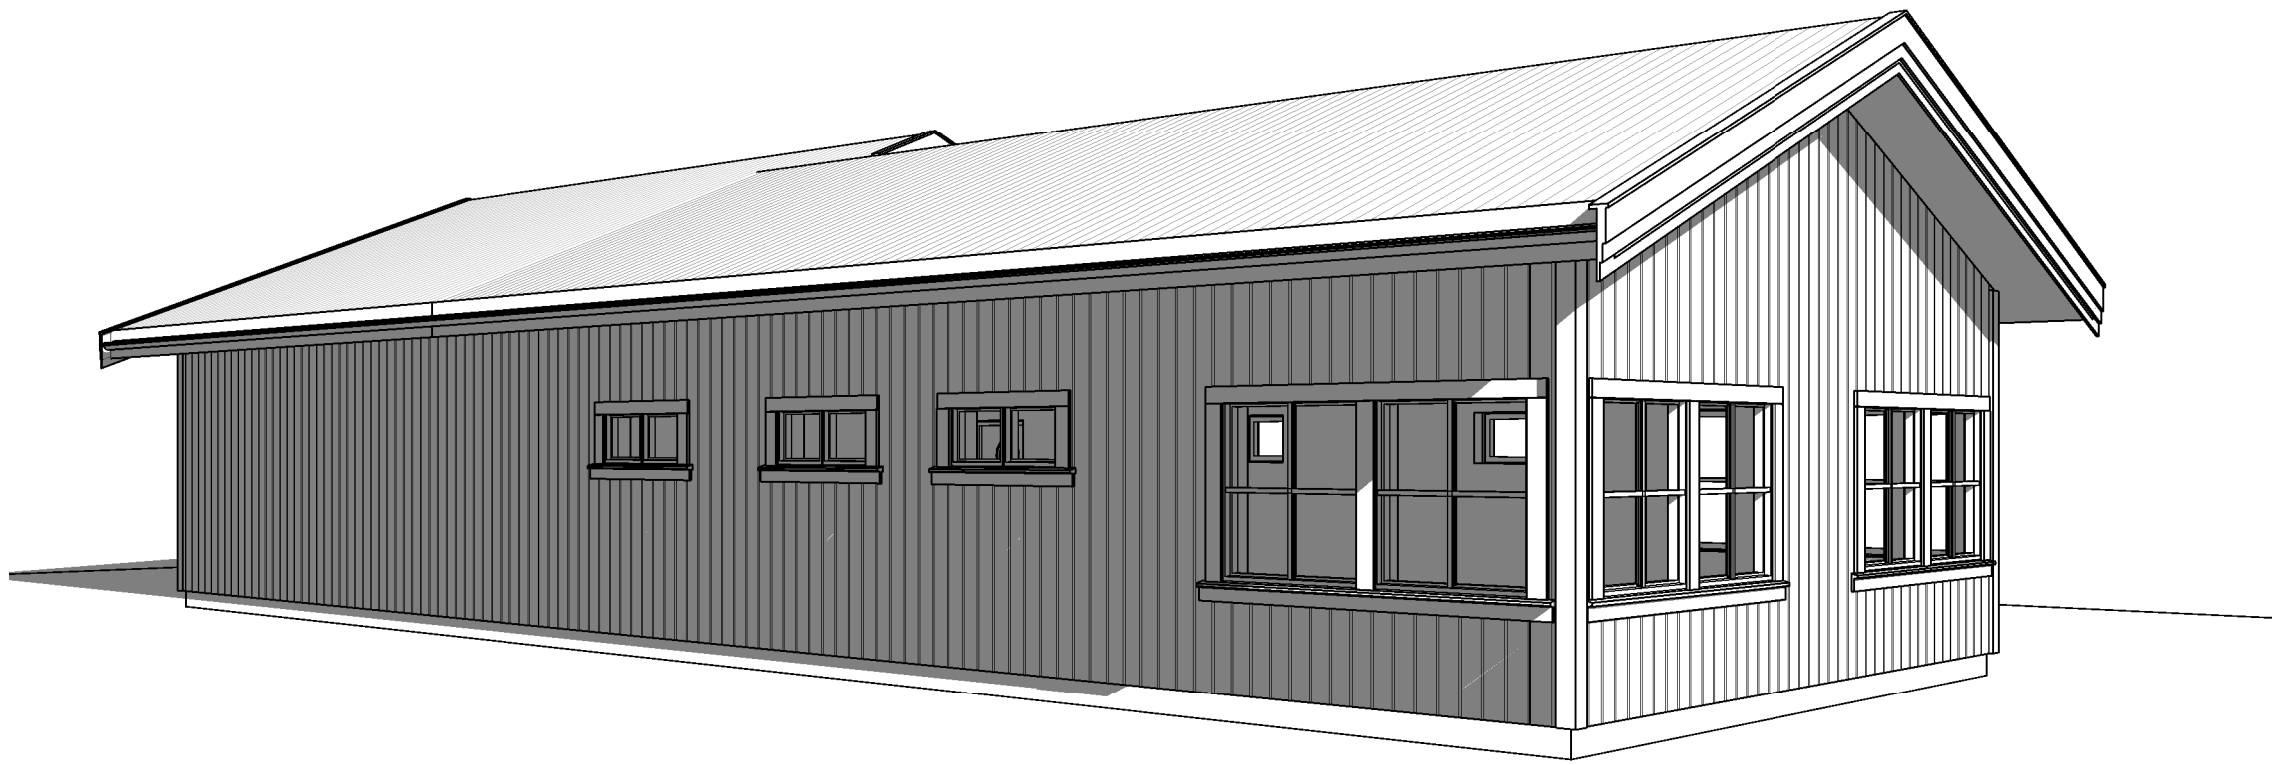

Kamera 3

Tegningstittel: 3D fasader	Dokumentnummer:
Tegningsstatus: B	177520-34160-B1

Statuskoder tegninger:
A Intern Utgivelse
B Sendt Byggherren
C For bygging/produksjon/implimentering
Z Som bygget
U Utgått

1	Sendt byggerre	nomose	noroma	Ansv.	01.02.2016
Rev. Nr.	Endring	Uffert	Kontr.	Ansv.	Revision Date
		nomose	noroma	novand	01.02.2016
 Statkraft		Kontraksnummer: 4500171980		Målestokk: 1 : 100	Format: A1
Haraheia servicebygg		Oppdragsleder: Even Vandbakk		Oppdragsnr: 177520	
3D fasader		Oppdragsnr: 177520		Format: A1	
 SWECO		Disiplin: Bygg	Tegningsnummer: 177520-34160	Status: B	Rev: 1