


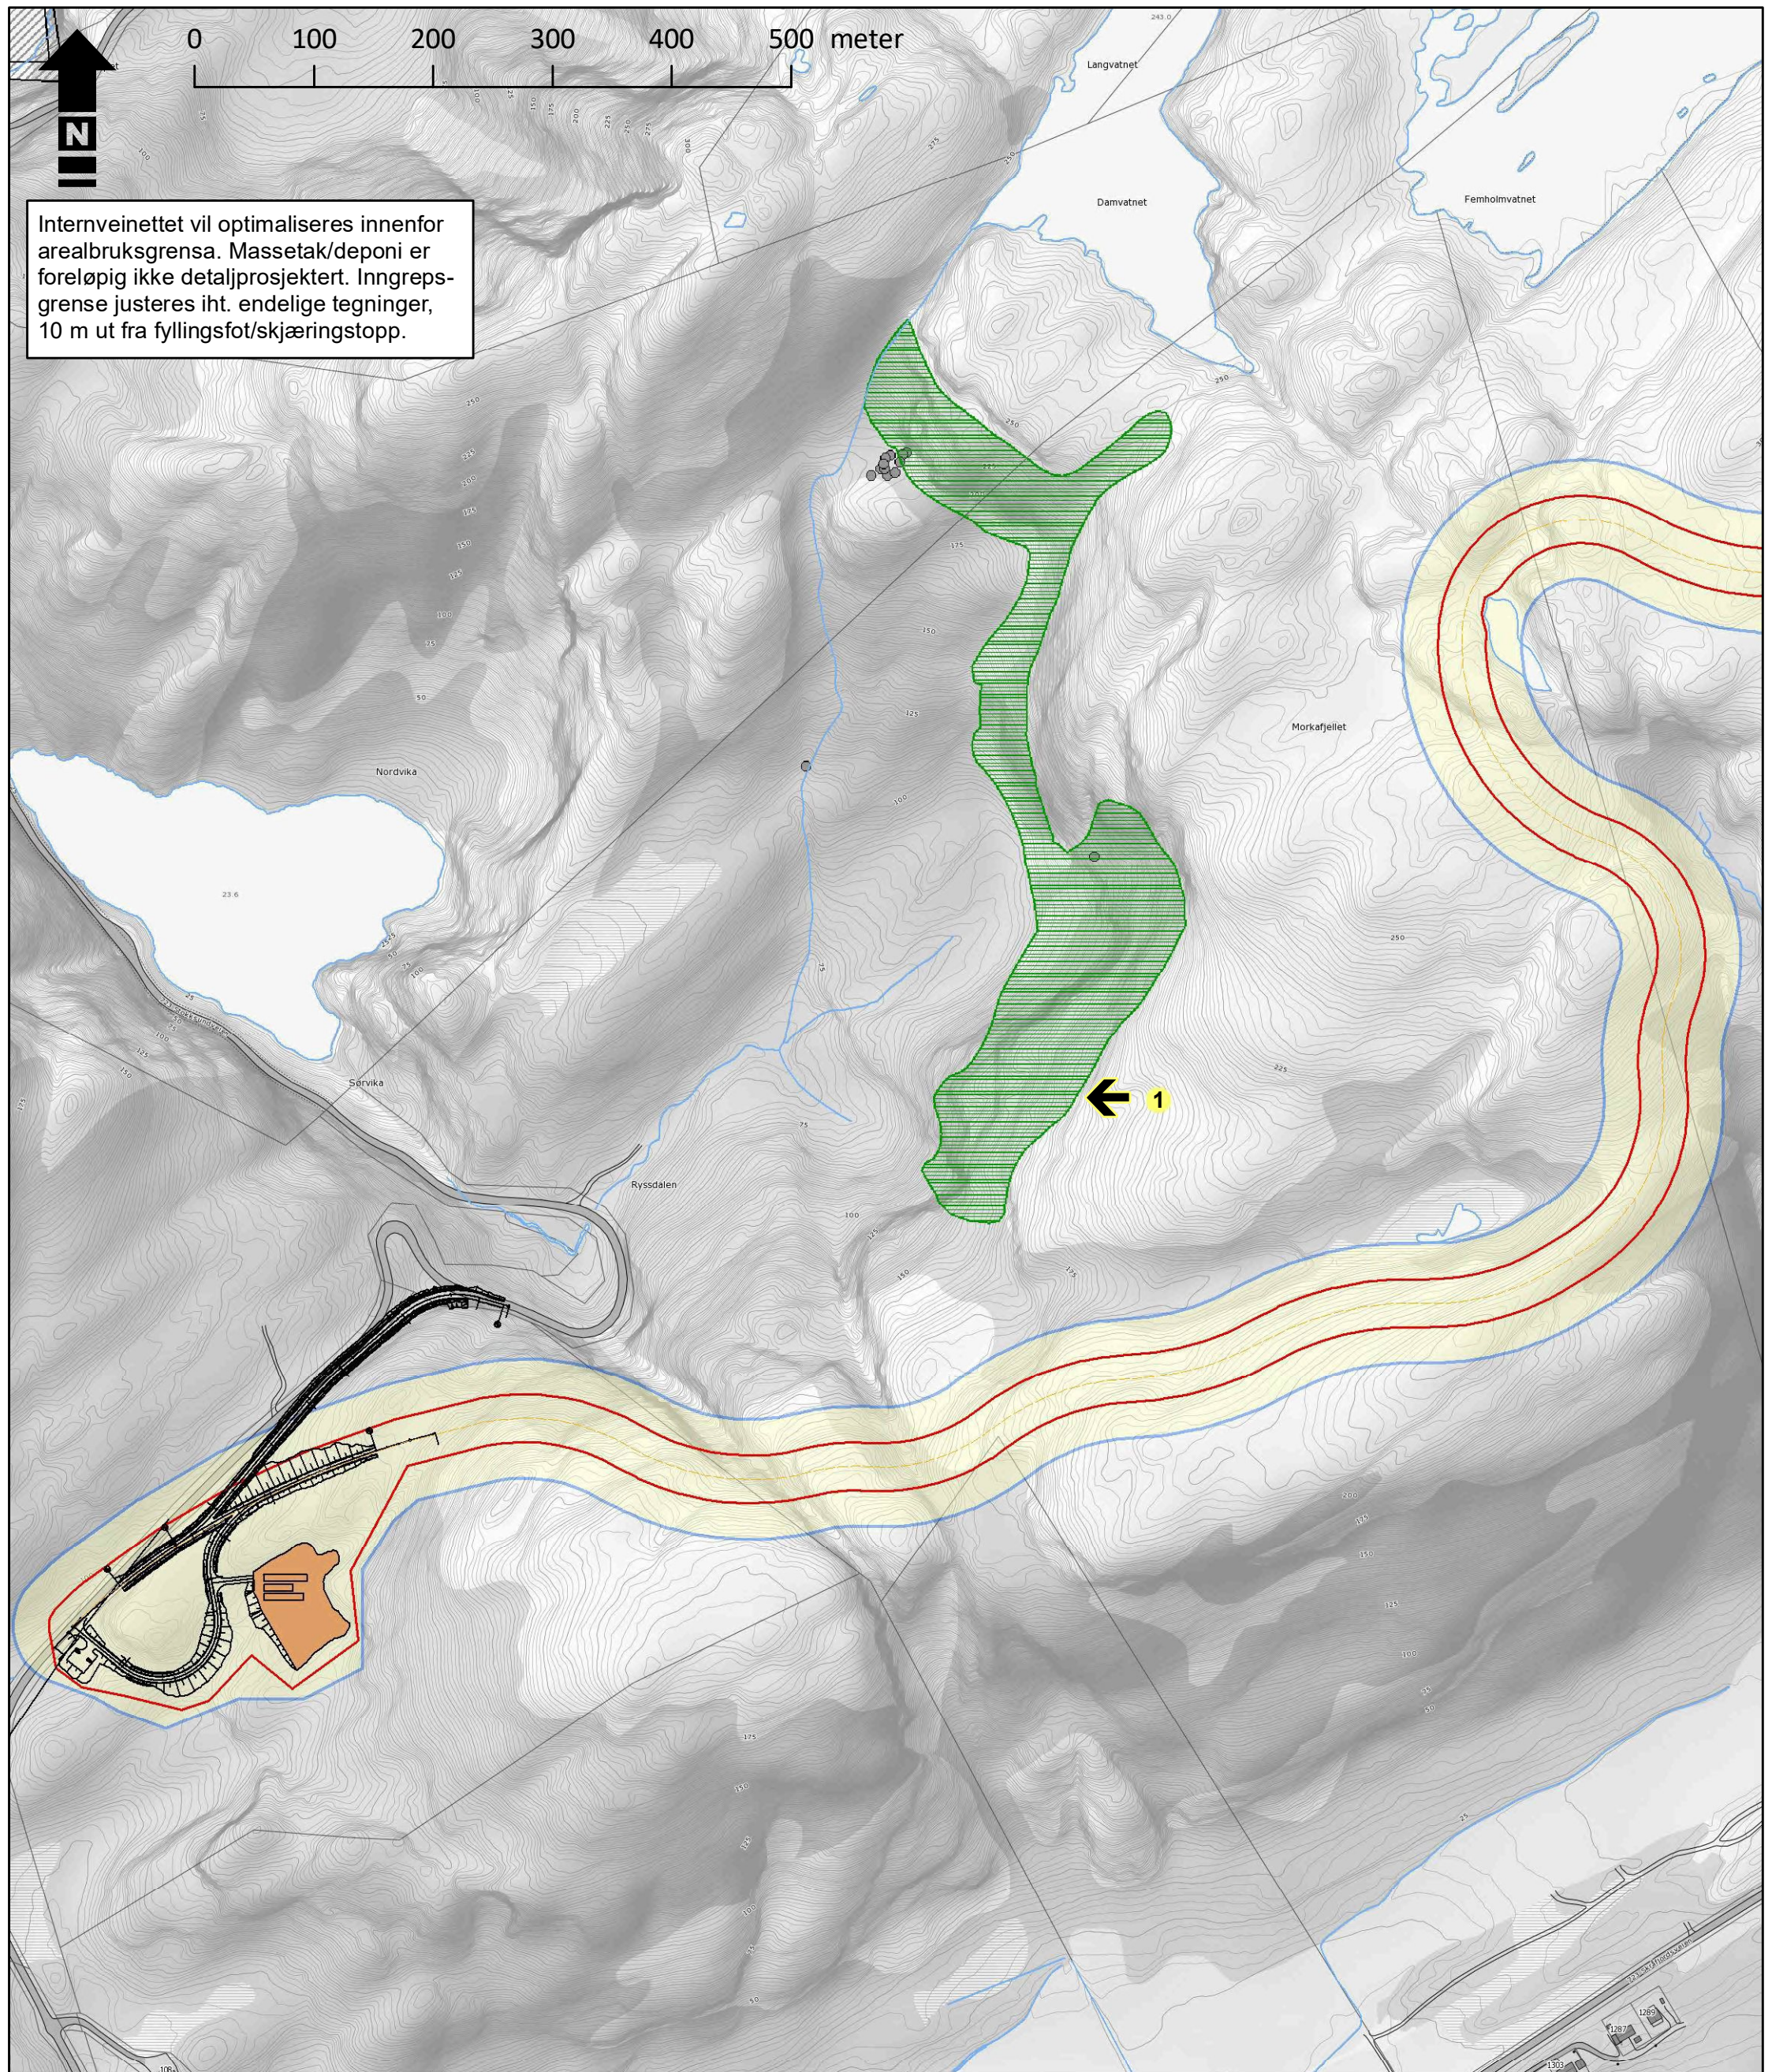

Internveinettet vil optimaliseres innenfor arealbruksgrensa. Massetak/deponi er foreløpig ikke detaljprosjektert. Inngreps-grense justeres iht. endelige tegninger, 10 m ut fra fyllingsfot/skjæringstopp.

Tegnforklaring

- Naturmangfold ref.nr.
- Senterlinje vei
- Bygges av Statens vegvesen
- Tomt servicebygg
- Inngrepsgrense (kropp +10)
- Arealbruksgrense (+50)

Kvenndalsfjellet vindkraftverk, Åfjord kommune

Miljø-, transport- og anleggsplan (MTA)




Detaljplankart 1 av 8	
Oppdrag: 418 587	Målestokk A3: 1:5 000
Tegnet: ØWJ	Dato: 12.9.2017
Kartgrunnlag: TopoNorge gråtone	

Utarbeidet av:

Multiconsult

Multiconsult AS
Postboks 2070
7708 Steinkjer

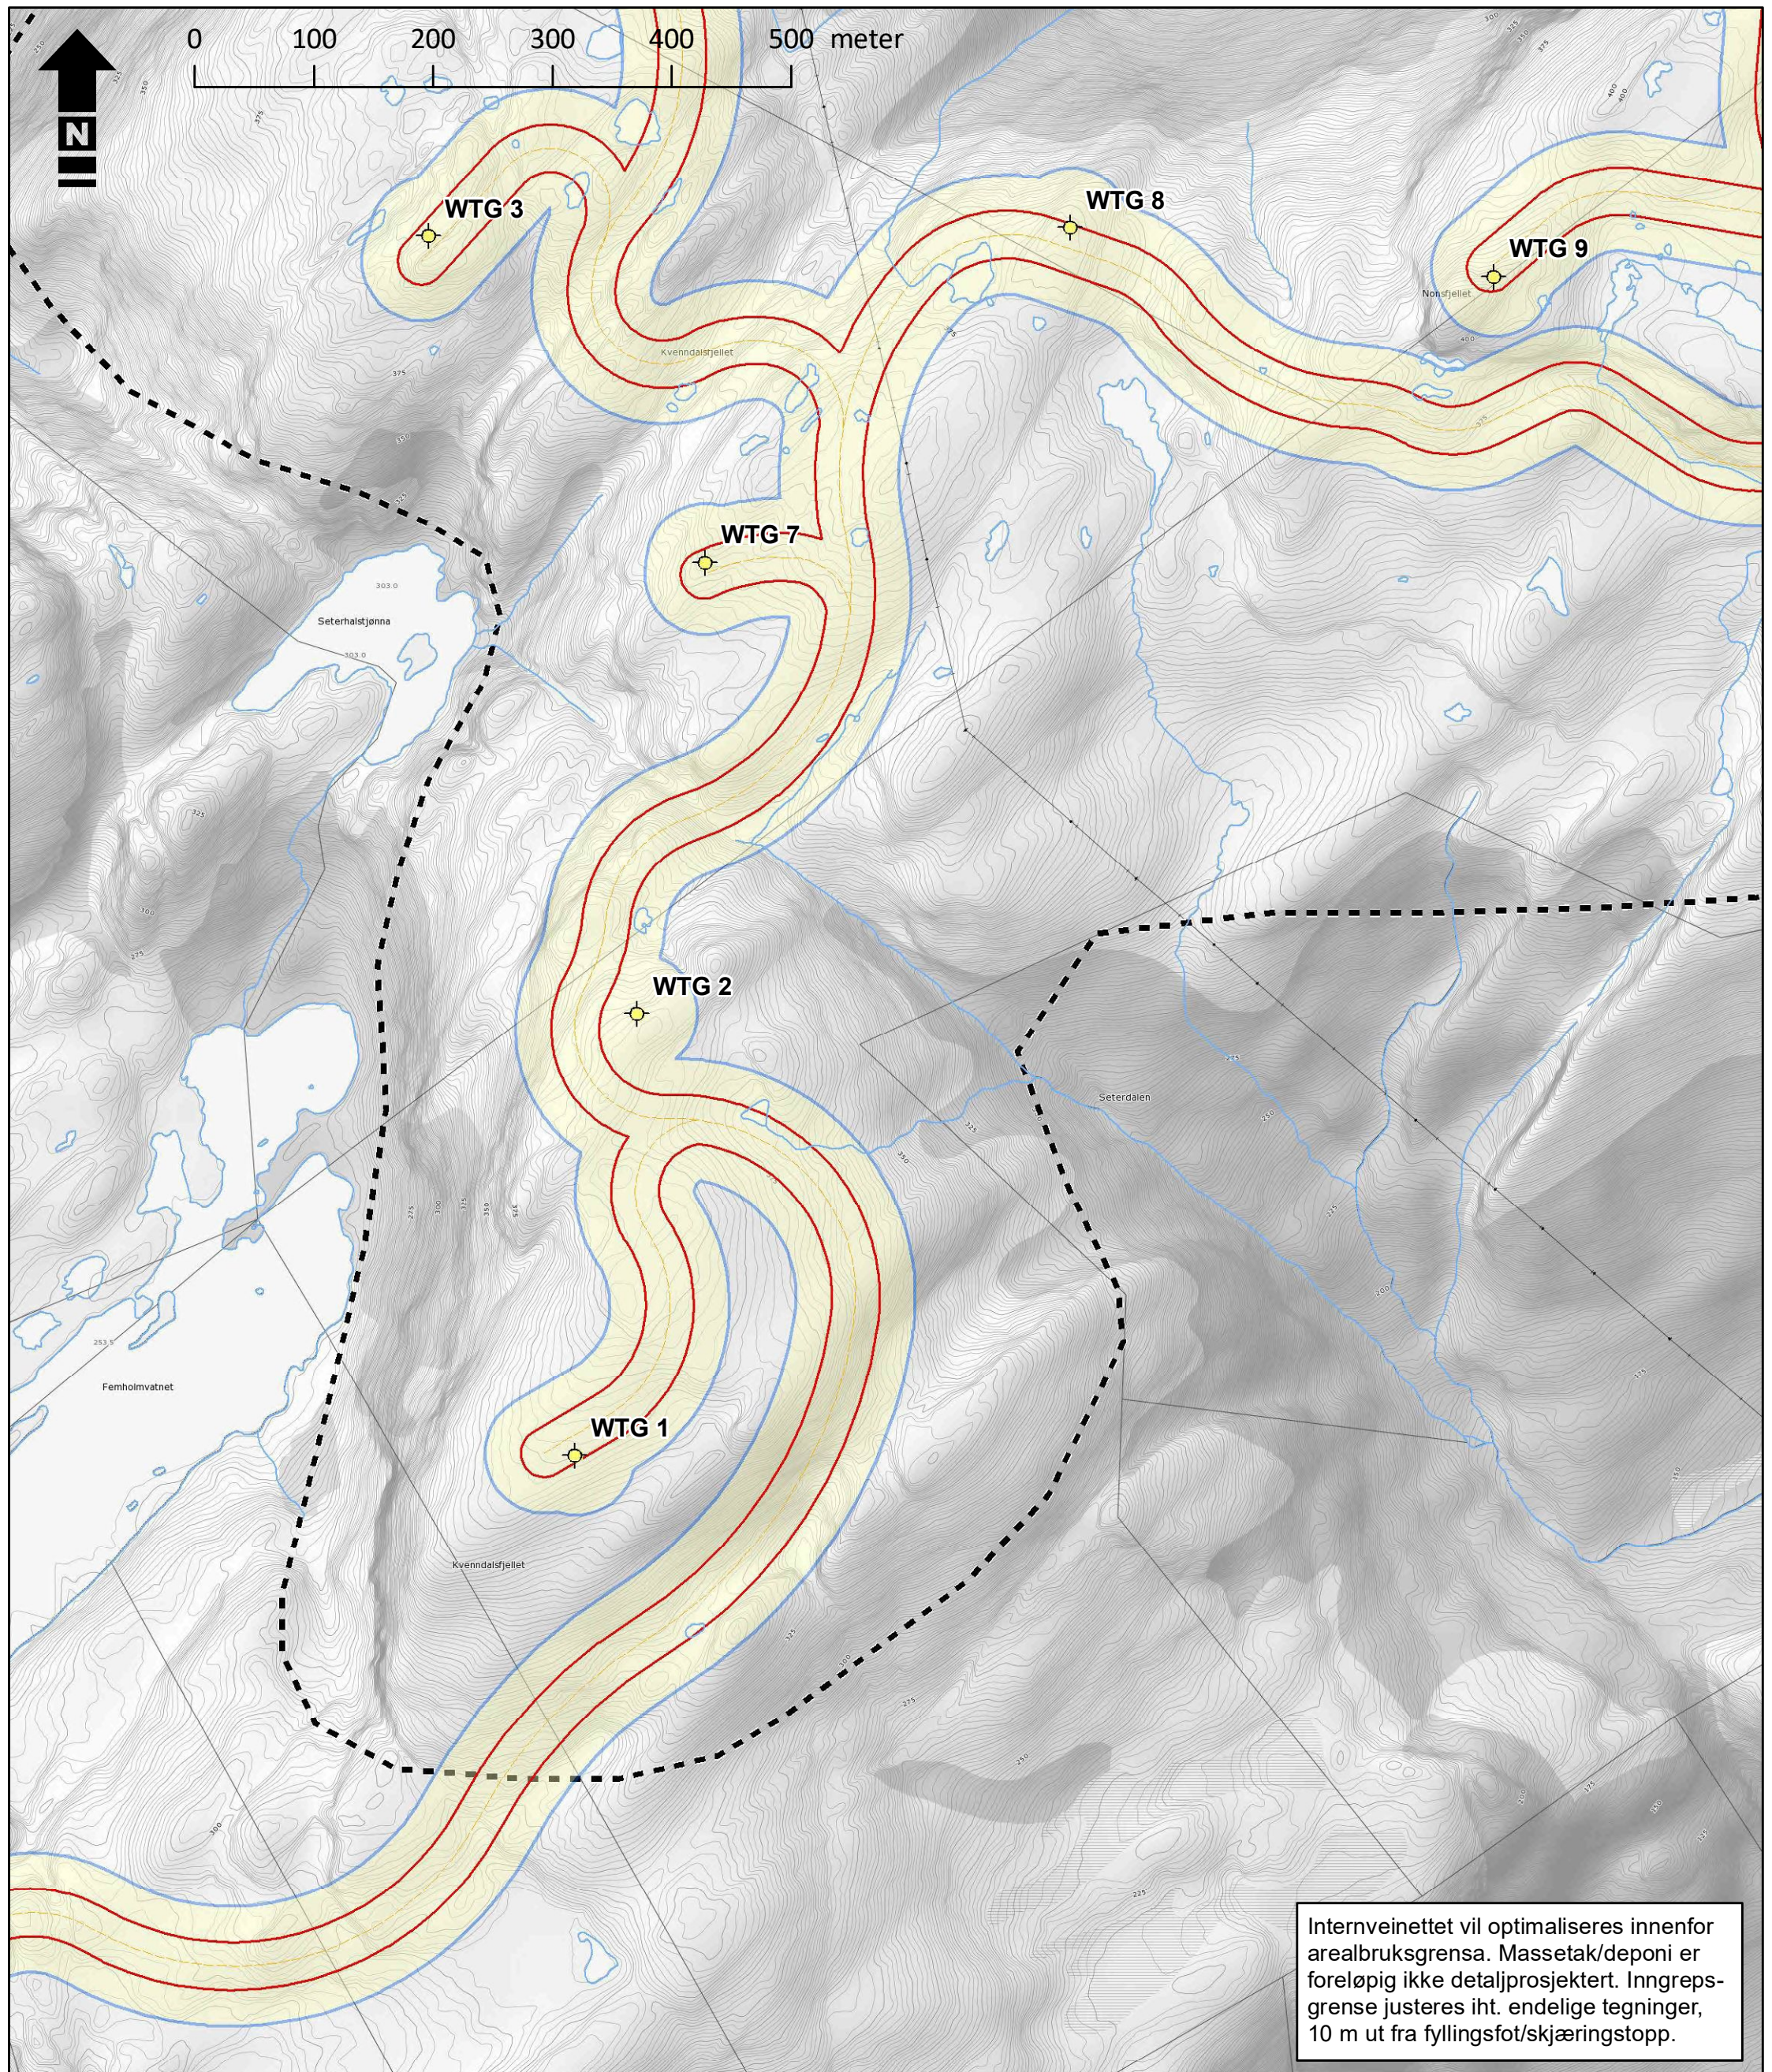

Internveinettet vil optimaliseres innenfor arealbruksgrensa. Massetak/deponi er foreløpig ikke detaljprosjektert. Inngreps-grense justeres iht. endelige tegninger, 10 m ut fra fyllingsfot/skjæringstopp.

Tegnforklaring

- Vindturbin
- Senterlinje vei
- Inngrepsgrense (kropp +10)
- Arealbruksgrense (+50)
- Konsesjonsområde

Kvenndalsfjellet vindkraftverk, Åfjord kommune



Miljø-, transport- og anleggsplan (MTA)

Detaljplankart 2 av 8

Oppdrag: 418 587

Målestokk A3: 1:5 000

Tegnet: ØWJ


Dato: 12.9.2017

Kartgrunnlag: TopoNorge gråtone


Utarbeidet av:

Multiconsult

Multiconsult AS
Postboks 2070
7708 Steinkjer

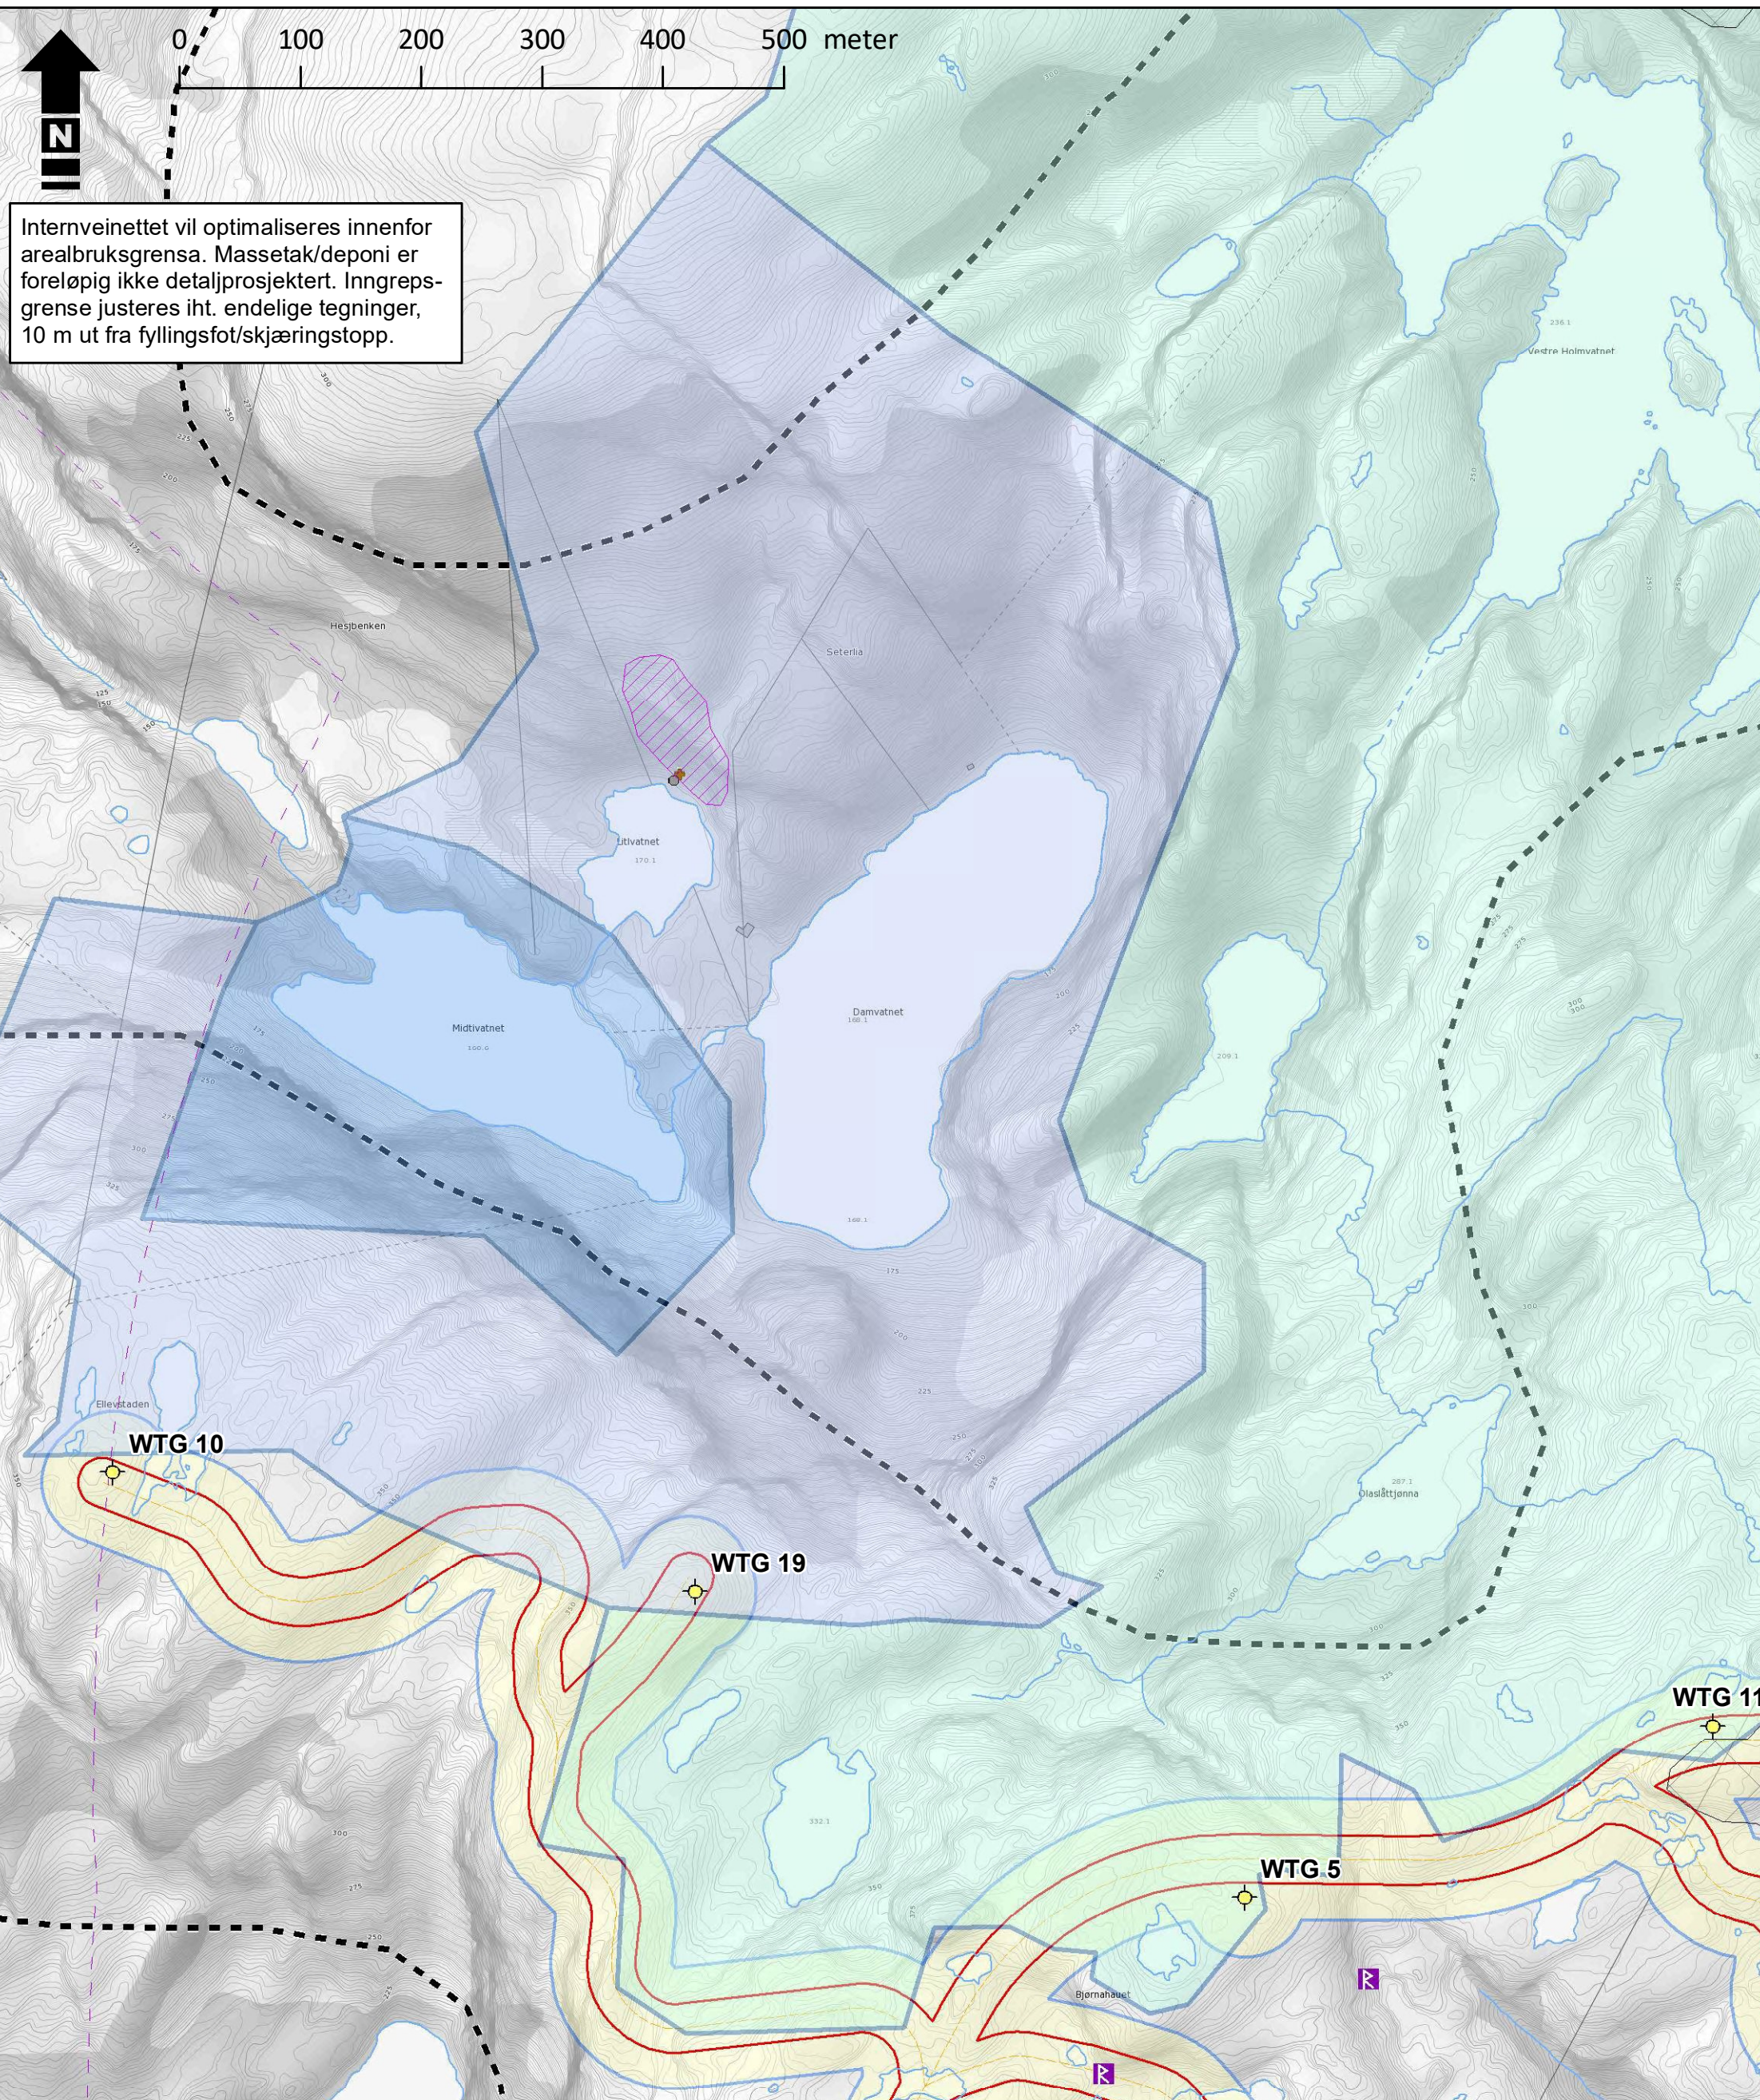

Tegnforklaring		Kvenndalsfjellet vindkraftverk, Åfjord kommune		 Statkraft								
 Vindturbin	 Senterlinje vei	Miljø-, transport- og anleggsplan (MTA)										
 KU: Naturmiljø middels verdi	 Inngrepsgrense (kropp +10)	<table><tr><td colspan="2">Detaljplankart 5 av 8</td></tr><tr><td>Oppdrag: 418 587</td><td>Målestokk A3: 1:5 000</td></tr><tr><td>Tegnet: ØWJ</td><td>Dato: 12.9.2017</td></tr><tr><td colspan="2">Kartgrunnlag: TopoNorge gråtone</td></tr></table>			Detaljplankart 5 av 8		Oppdrag: 418 587	Målestokk A3: 1:5 000	Tegnet: ØWJ	Dato: 12.9.2017	Kartgrunnlag: TopoNorge gråtone	
Detaljplankart 5 av 8												
Oppdrag: 418 587	Målestokk A3: 1:5 000											
Tegnet: ØWJ	Dato: 12.9.2017											
Kartgrunnlag: TopoNorge gråtone												
 Sametinget kulturminne	 Arealbruksgrense (+50)											
 Lom helikopter	 Konsesjonsområde											
 Lom bakkearbeid				Utarbeidet av:								
 Sone 0 drikkevann				Multiconsult								
 Sone 1 drikkevann				Multiconsult AS								
 Sone 2 drikkevann				Postboks 2070								
				7708 Steinkjer								

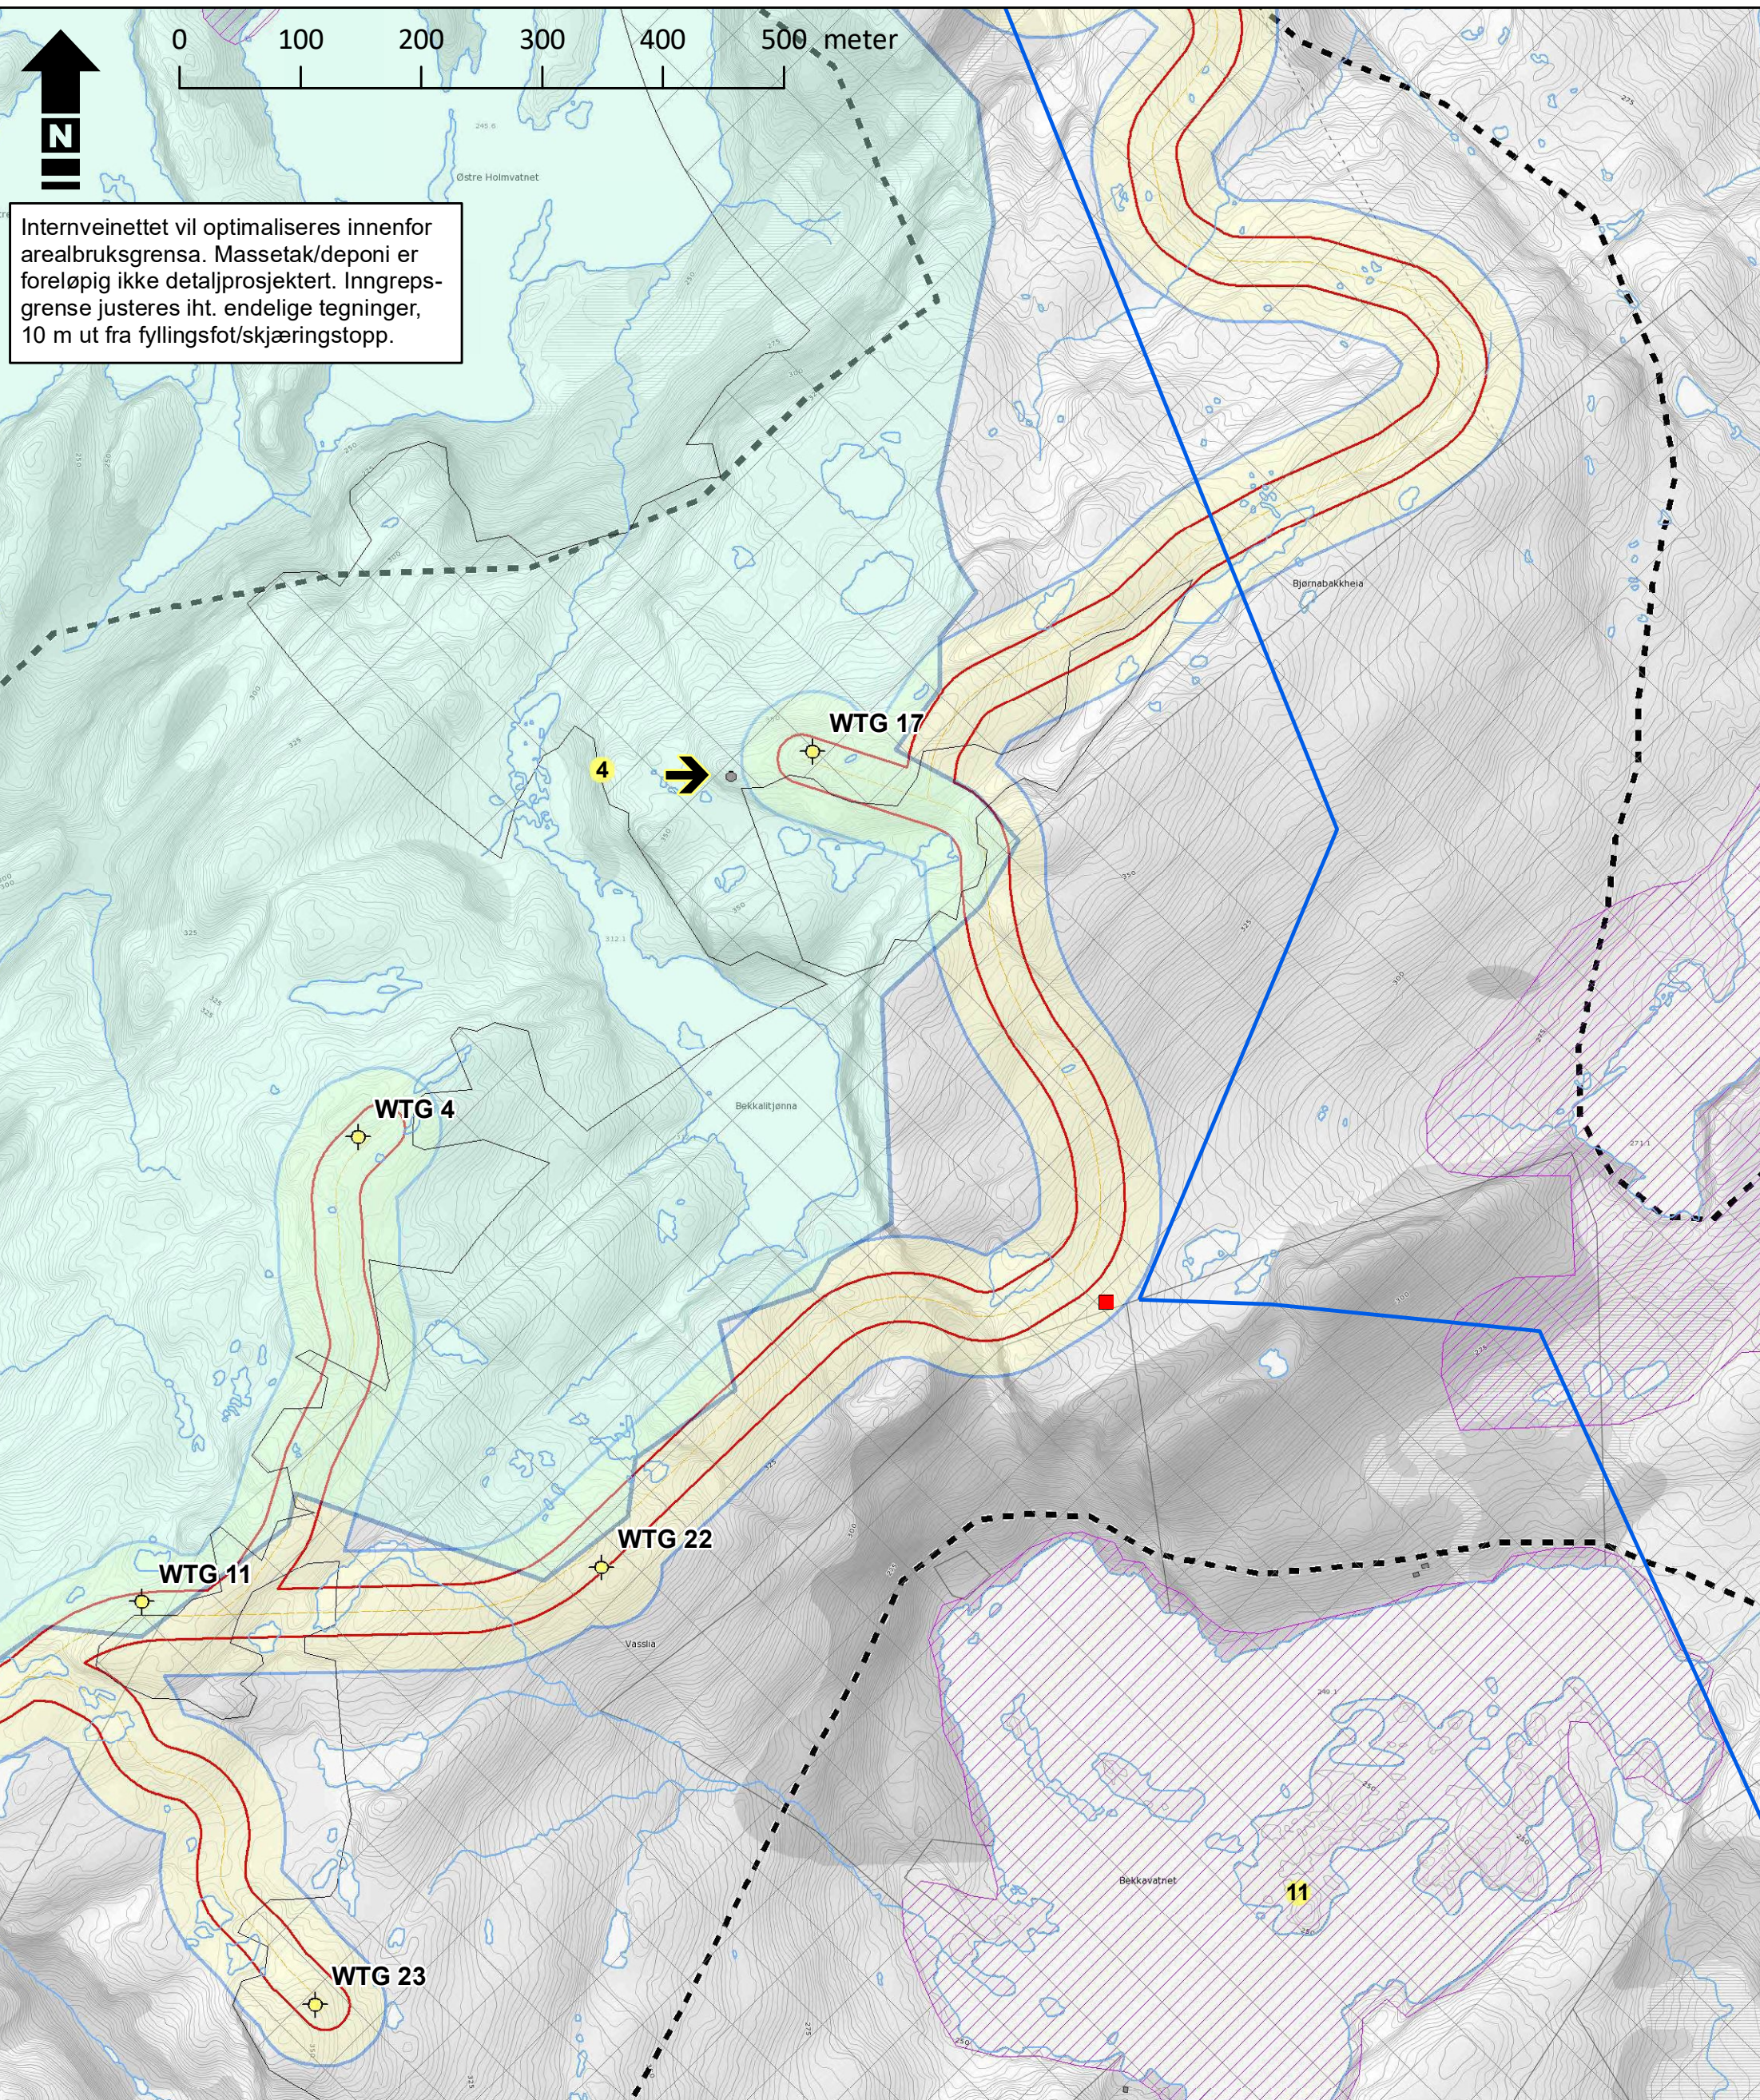

Tegnforklaring

- Transformator
- Nettilknytning
- Vindturbin
- KU: Naturmiljø middels verdi
- Naturmangfold ref.nr.
- Lom helikopter
- Lom bakkearbeid
- Sone 2 drikkevann
- Senterlinje vei
- Inngrepsgrense (kropp +10)
- Arealbruksgrense (+50)
- Konsesjonsområde

**Kvenndalsfjellet vindkraftverk,
Åfjord kommune**

**Miljø-, transport- og
anleggsplan (MTA)**




Detaljplankart 6 av 8	
Oppdrag: 418 587	Målestokk A3: 1:5 000
Tegnet: ØWJ	Dato: 12.9.2017
Kartgrunnlag: TopoNorge gråtone	

Utarbeidet av:

Multiconsult

Multiconsult AS
Postboks 2070
7708 Steinkjer

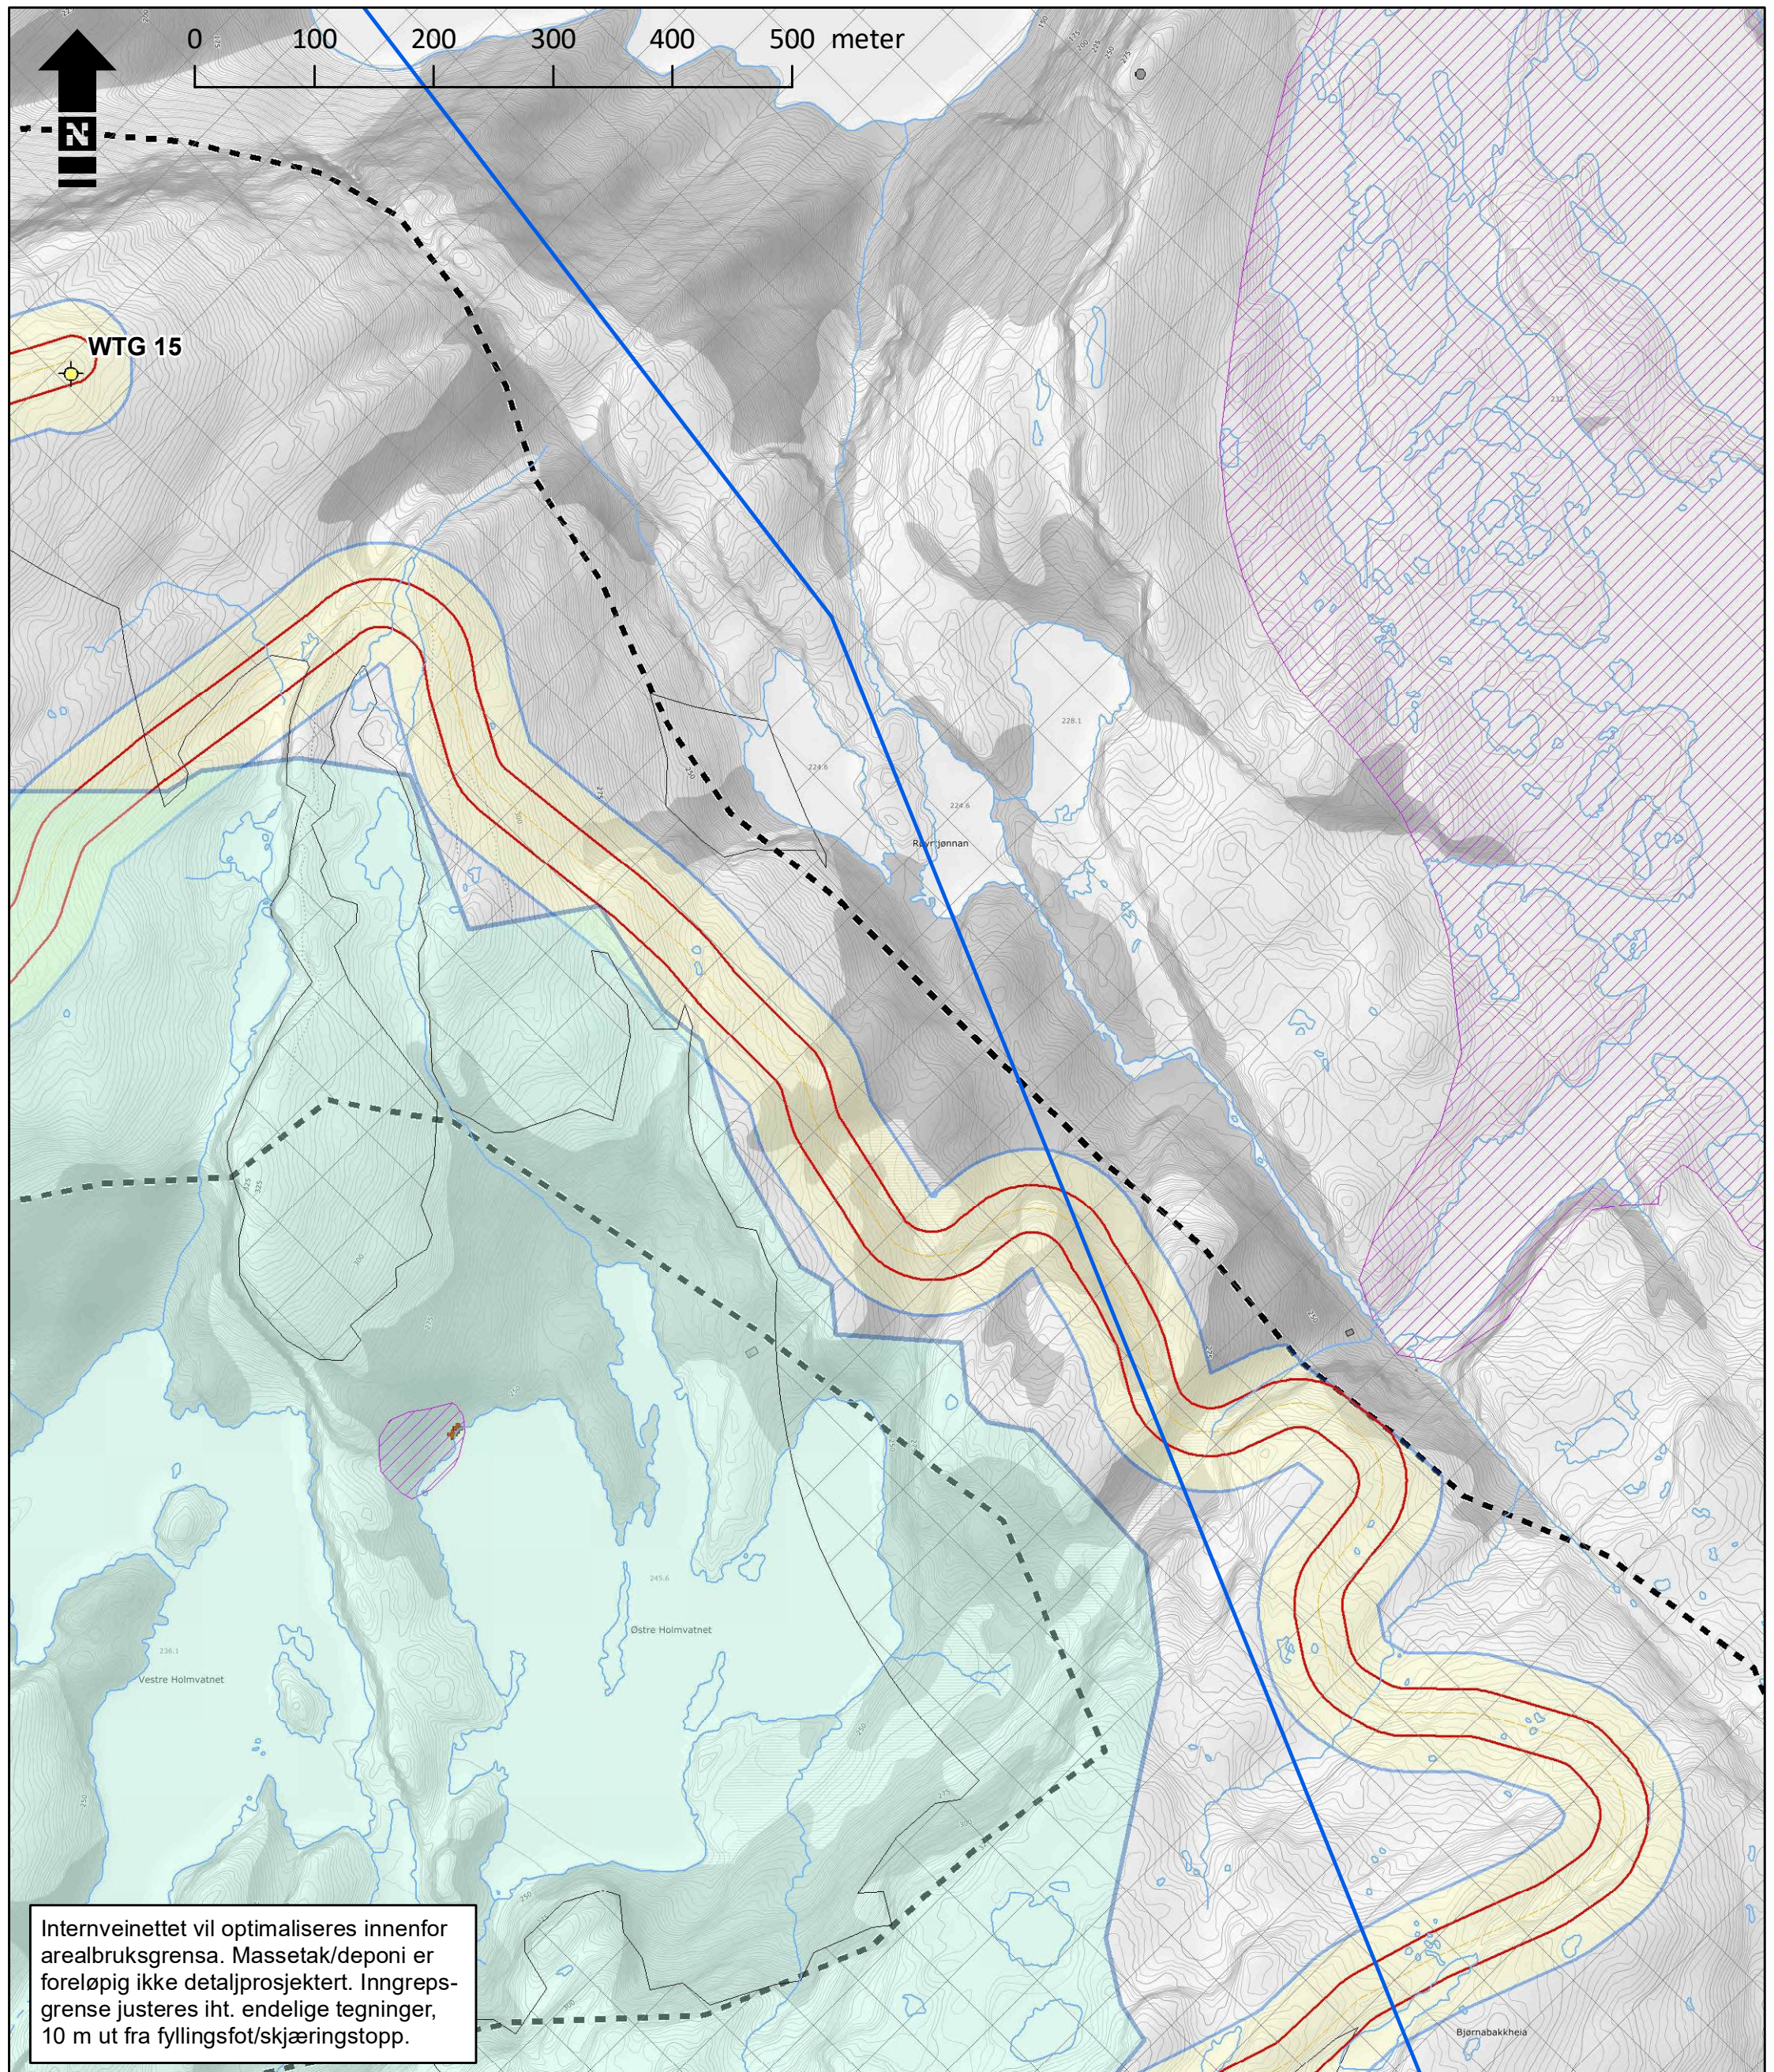

Tegnforklaring

- Nettilknytning
- Vindturbin
- KU: Naturmiljø middels verdi
- Lom helikopter
- Lom bakkearbeid
- Sone 2 drikkevann
- Senterlinje vei
- Inngrepsgrense (kropp +10)
- Arealbruksgrense (+50)
- Konsesjonsområde

Kvenndalsfjellet vindkraftverk, Åfjord kommune

Miljø-, transport- og anleggsplan (MTA)



Detaljplankart 7 av 8

Oppdrag: 418 587

Målestokk A3: 1:5 000

Tegnet: ØWJ


Dato: 12.9.2017

Kartgrunnlag: TopoNorge gråtone

Utarbeidet av:

Multiconsult

Multiconsult AS
Postboks 2070
7708 Steinkjer

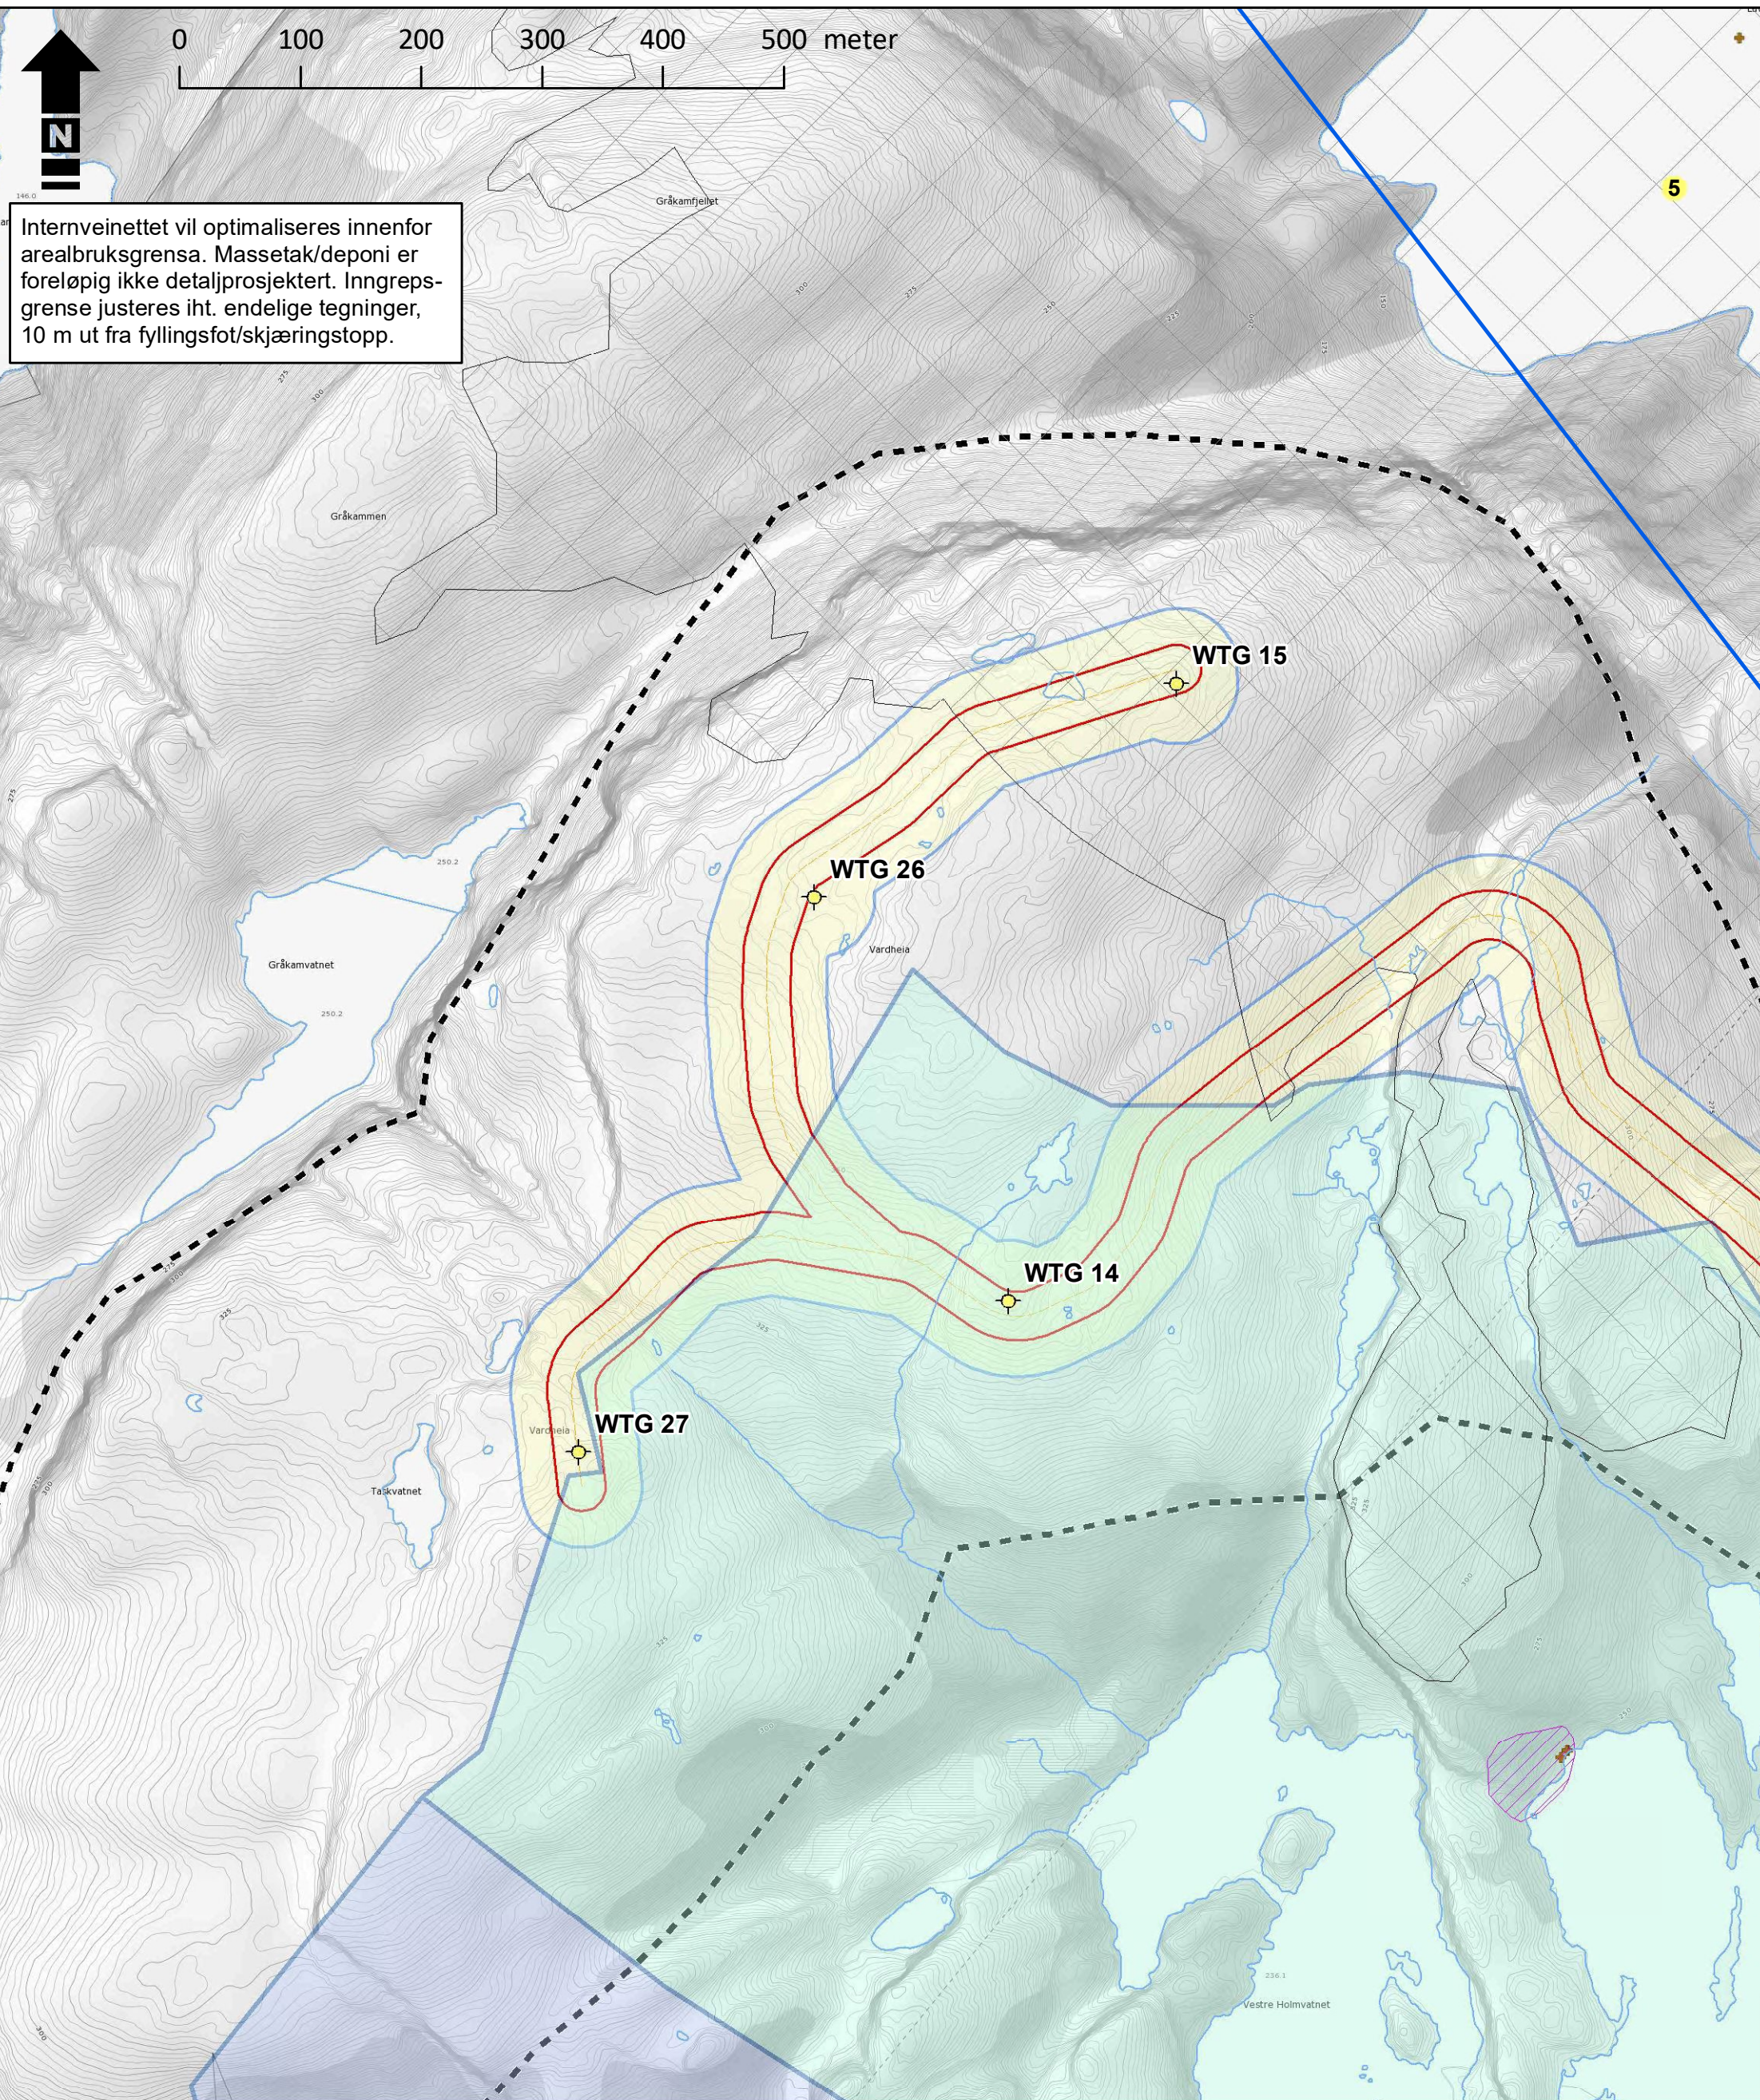

Tegnforklaring

- Nettilknytning
- Vindturbin
- KU: Naturmiljø middels verdi
- Naturmangfold ref.nr.
- Lom helikopter
- Lom bakkearbeid
- Sone 1 drikkevann
- Sone 2 drikkevann
- Senterlinje vei
- Inngrepsgrense (kropp +10)
- Arealbruksgrense (+50)
- Konsesjonsområde

**Kvenndalsfjellet vindkraftverk,
Åfjord kommune**

**Miljø-, transport- og
anleggsplan (MTA)**



Statkraft

Detaljplankart 8 av 8

Oppdrag: 418 587

Målestokk A3: 1:5 000

Tegnet: ØWJ

Dato: 12.9.2017

Kartgrunnlag: TopoNorge gråtone

Utarbeidet av:

Multiconsult

Multiconsult AS
Postboks 2070
7708 Steinkjer