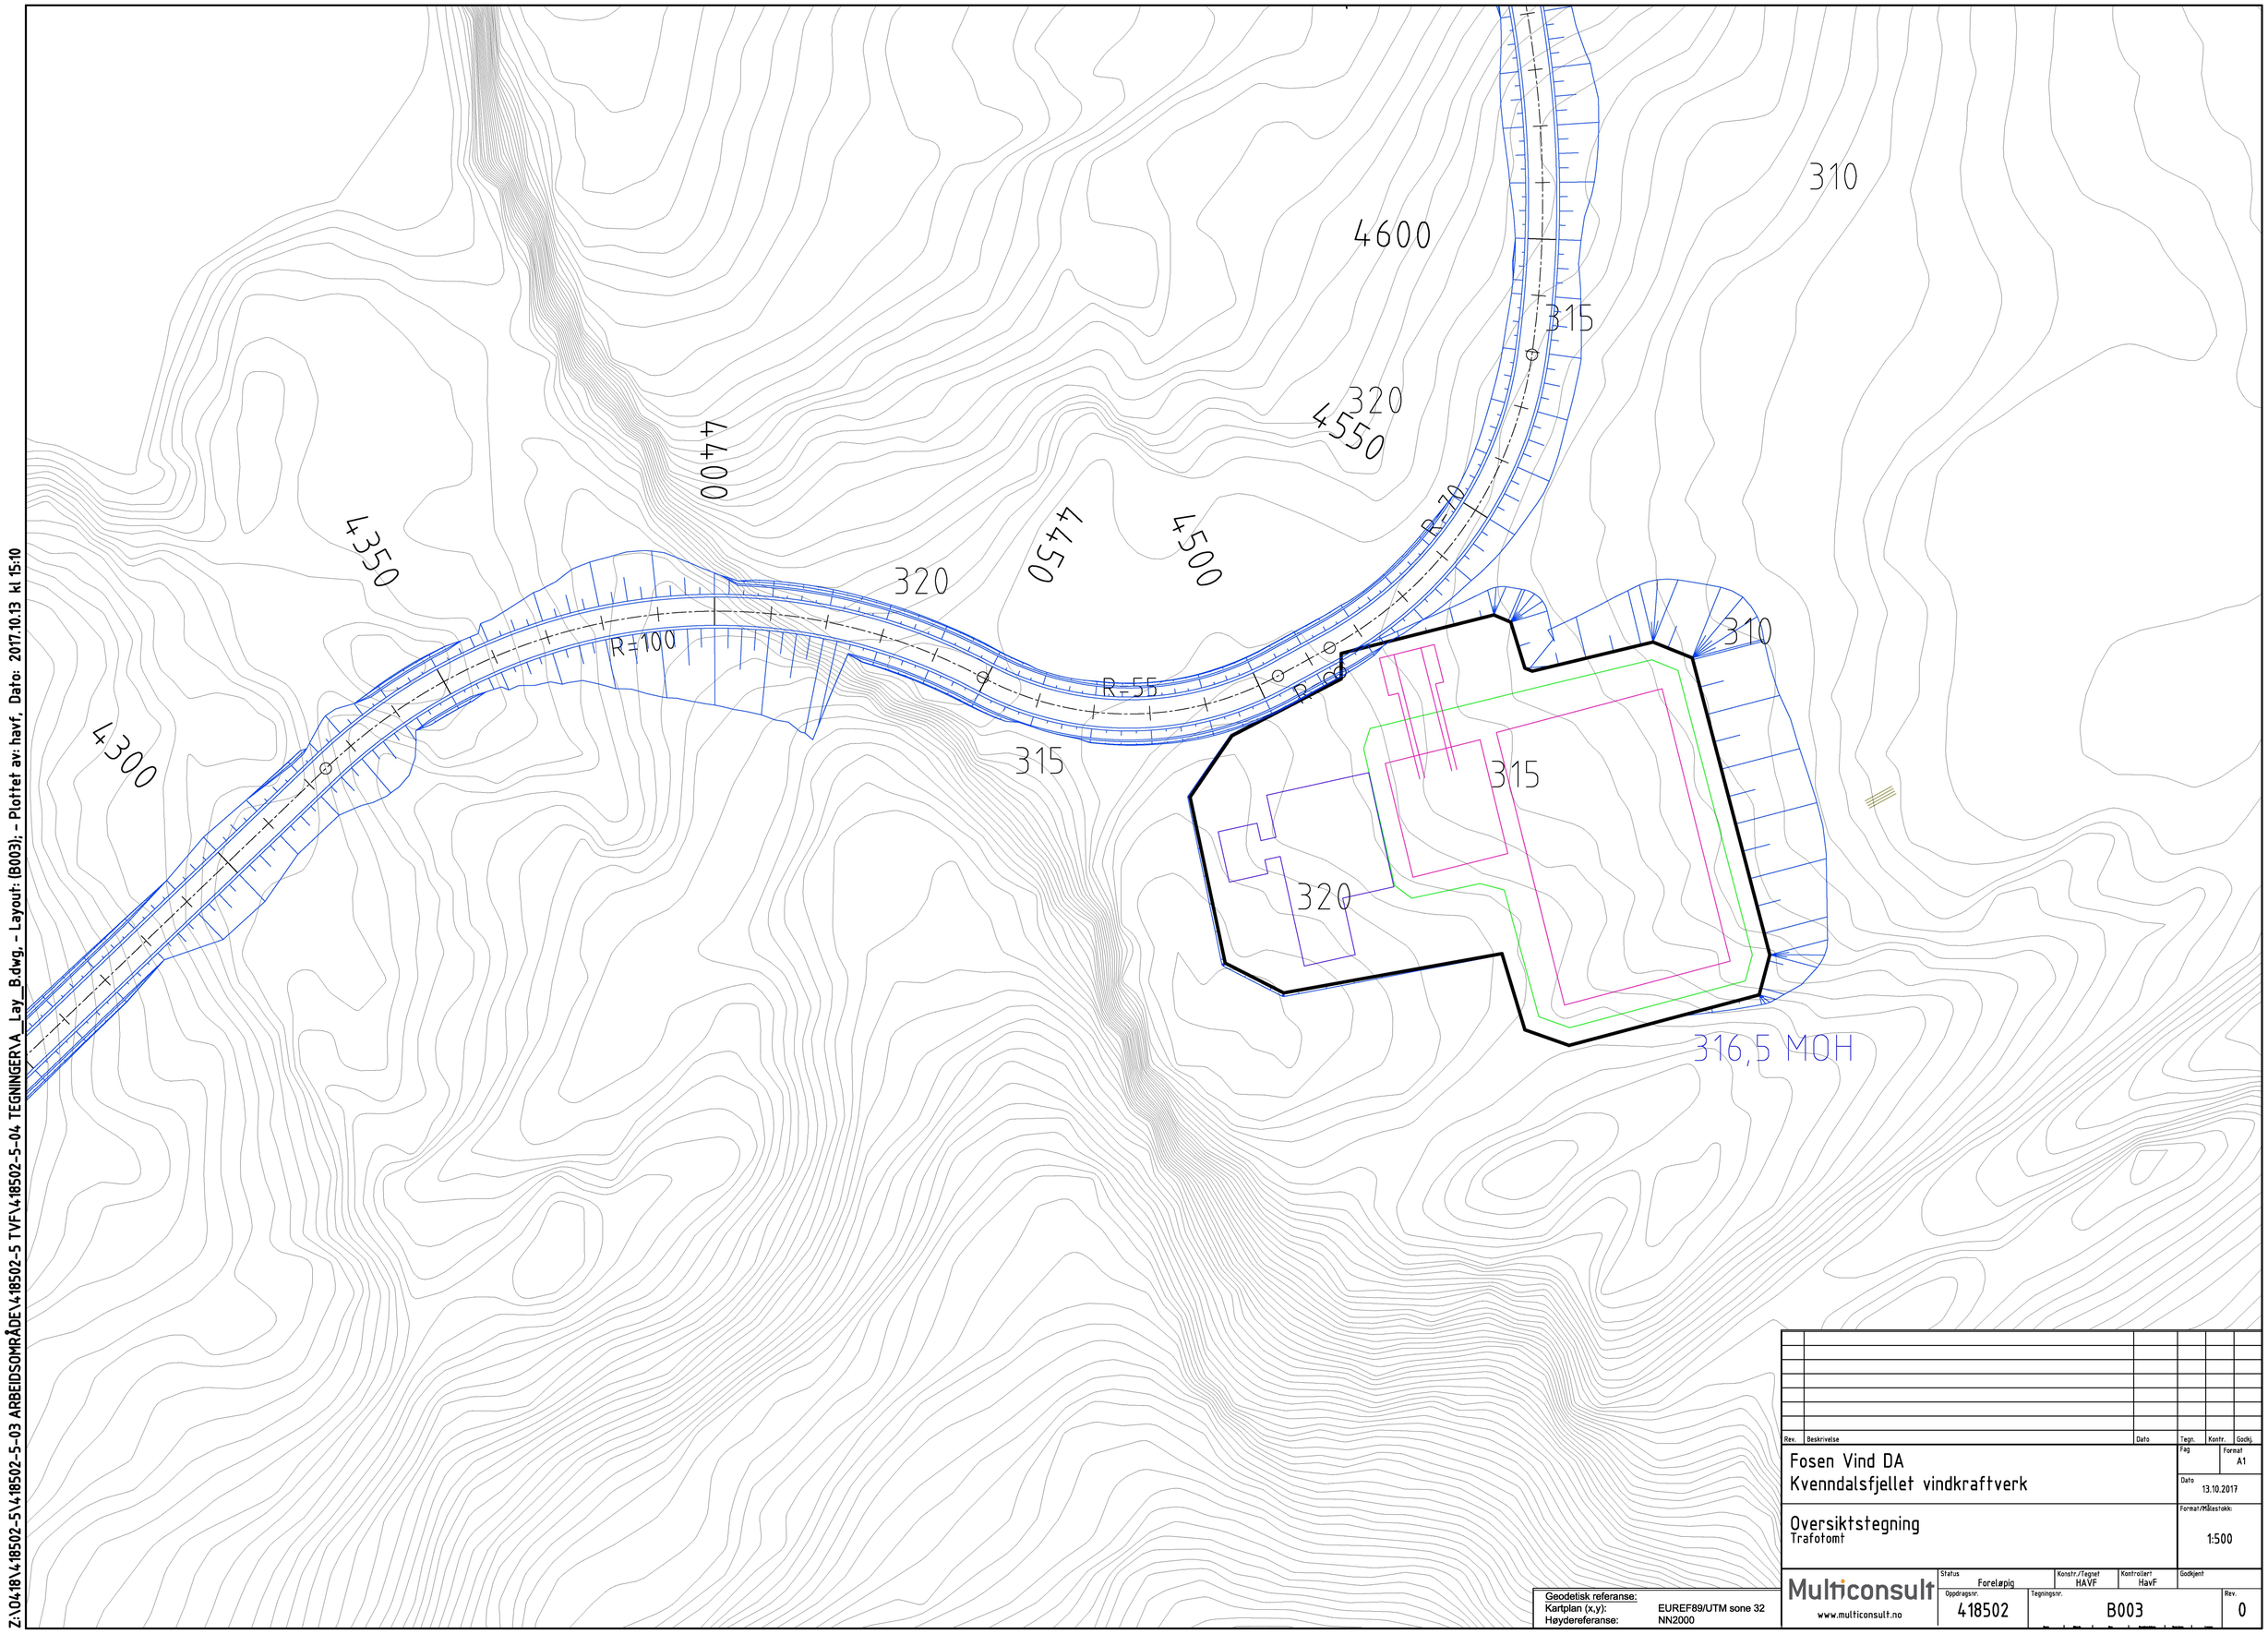

Z:\04181\418502-5\418502-5-03 ARBEIDSOMRÅDE\418502-5 TVF\418502-5-04 TEGNINGER\A_Lay_B.dwg, - Layout: (B003); - Plottet av: havf, Dato: 2017.10.13 kl 15:10

Rev.	Beskrivelse	Dato	Tegn.	Kontr.	Godkj.

Fosen Vind DA
Kvenndalsfjellet vindkraftverk

Fag | Format: A1
Dato: 13.10.2017

Oversiktstegning
Trafotomt

Format/Målestokk: 1:500

Geodetisk referanse:
Kartplan (x,y): EUREF89/UTM sone 32
Høydereferanse: NN2000

Multiconsult
www.multiconsult.no

Status: Foreløpig | Konstr./Tegnet: HAVF | Kontrollert: HavF | Godkjent

Oppdragsnr.: 418502 | Tegningsnr.: B003 | Rev.: 0