
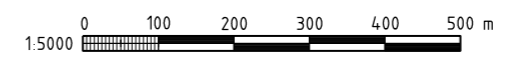


Tegningsnummer: 002
 Revisjon: E01

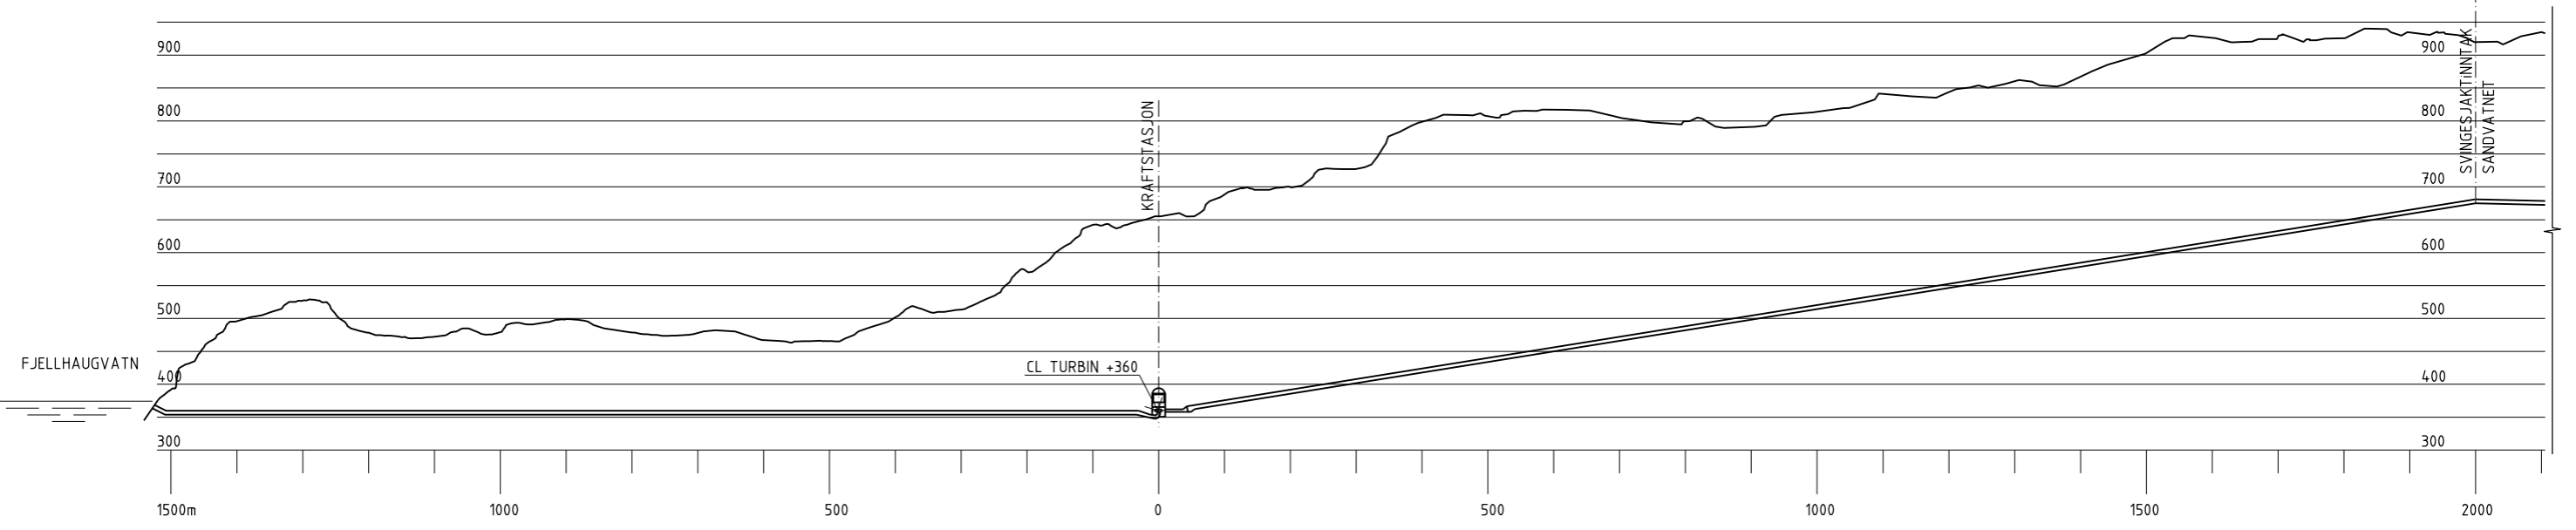


Dette dokumentet er utarbeidet av Norconsult AS som del av det oppdraget som fremgår nedenfor. Opphavsretten tilhører Norconsult AS. Dokumentet må bare benyttes til det formål som oppdragsavtalen beskriver, og må ikke kopieres eller gjøres tilgjengelig på annen måte eller i større utstrekning enn formålet tilsier.

SKL PRODUKSJON AS
 BLÅFALLI FJELLHAUGEN KRAFTVERK
 KONSESJONSSØKNAD
 TUNNELTRASE MED AVMERKET BEKKEINNTAK
 LENGDESNIITT

Målestokk gjelder for A1 format
 SOM VIST

E01	2014-10-09	For godkjenning hos myndigheter	TBE	TLFa	GuSol
Revisjon	Dato	Beskrivelse	Utarbeidet	Fagkontroll	Godkjent

Norconsult  Oppdragsnummer: **5141796** Vedlegg B 04

Oppdrag - H:\DAK\Byggeteknikk\Arkiv\B03.s01 - fbe - 09.10.14 - 10.59.43 -Mod. Ark - Ref. B03.s01\lengdesnitt.dgn