


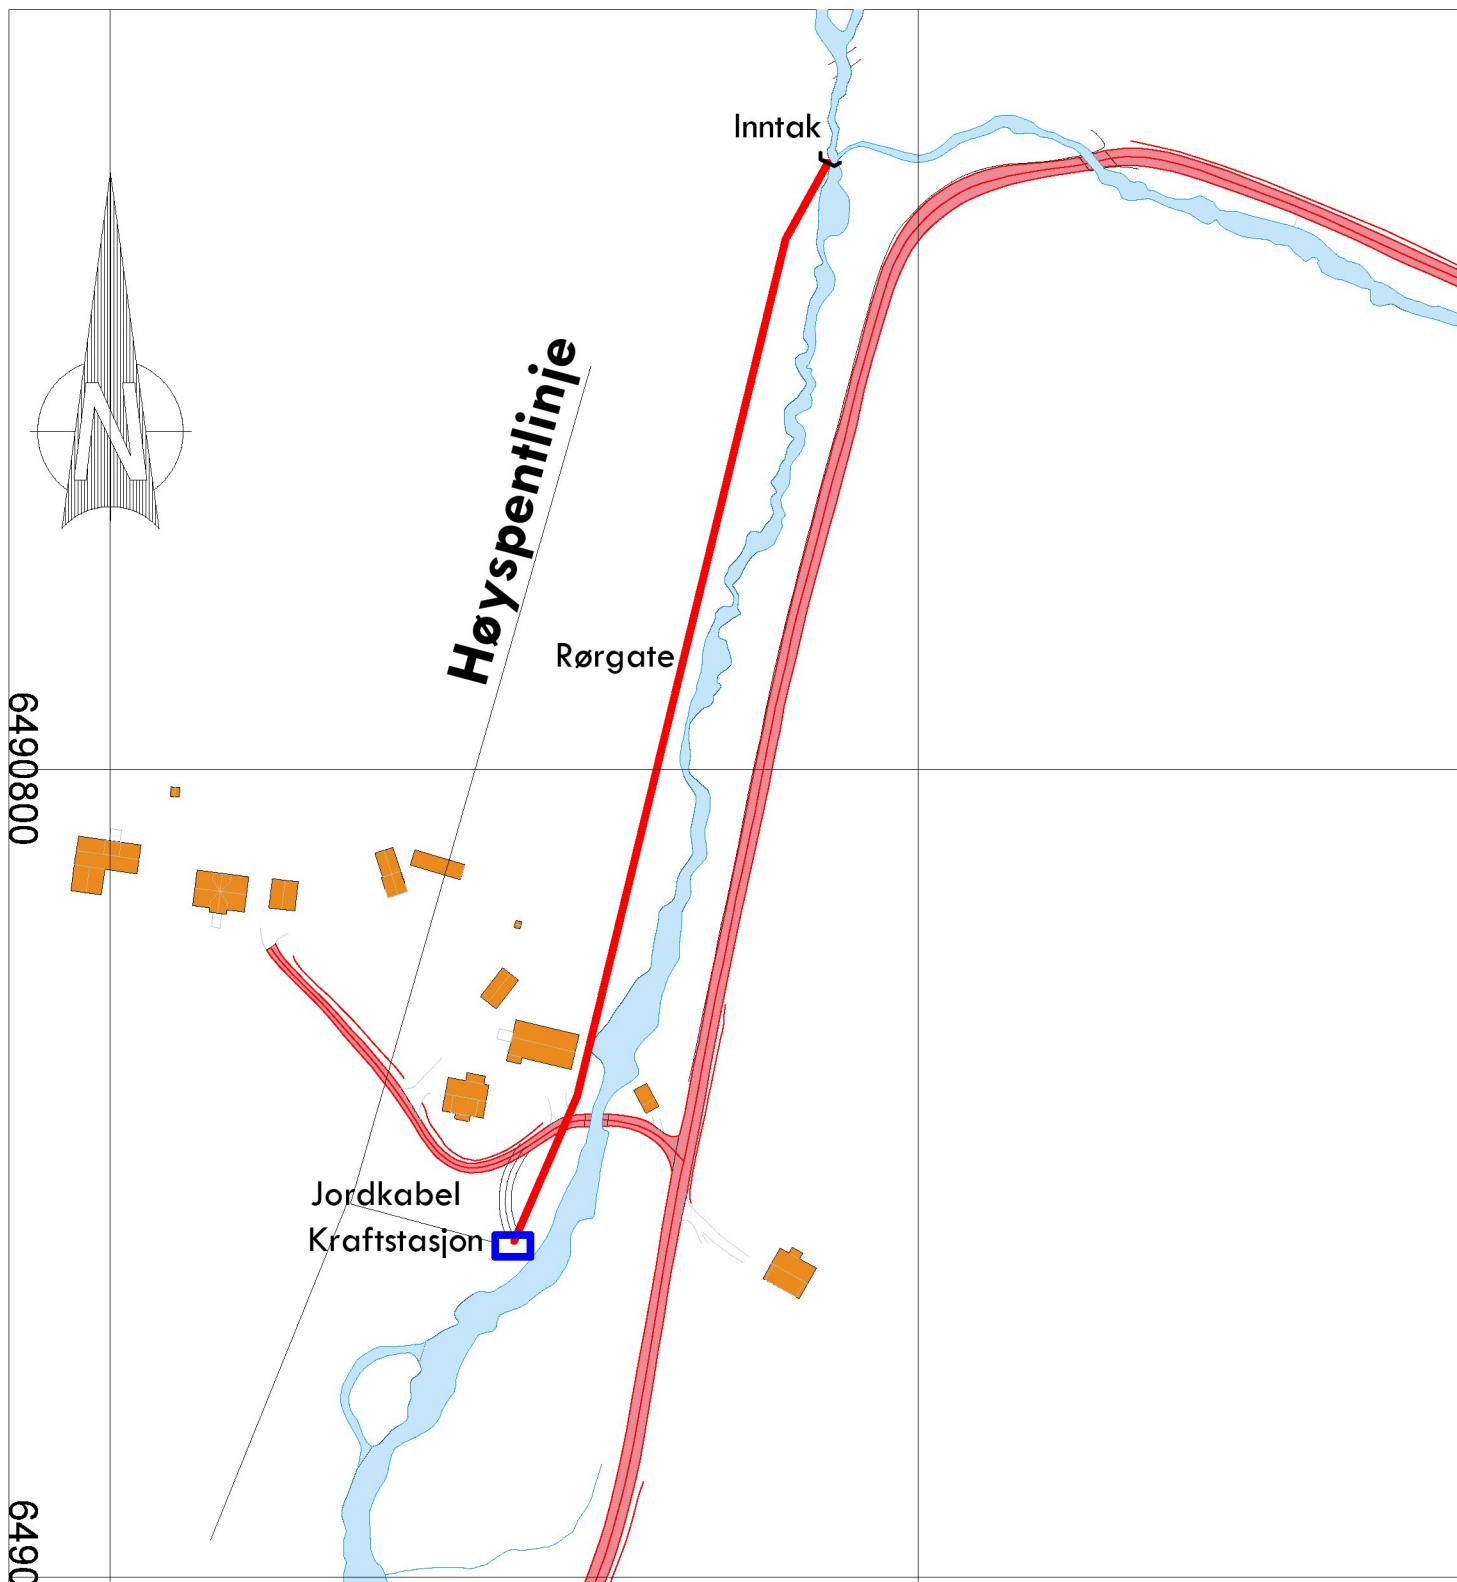

Sørkraft Prosjektutvikling AS

Dato 07.08.2012	Konstr./Tegnet arild	Godkjent	Målestokk		
				Erstatning for:	Erstattet av:
Arrangementskart Sløåni				009	
Henvisning:		Beregning:		Sløåni kraftverk	