
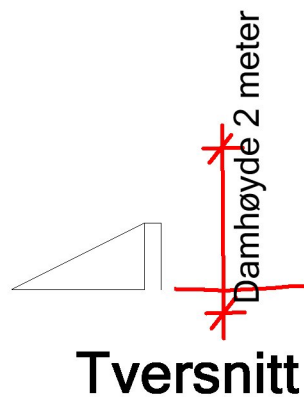


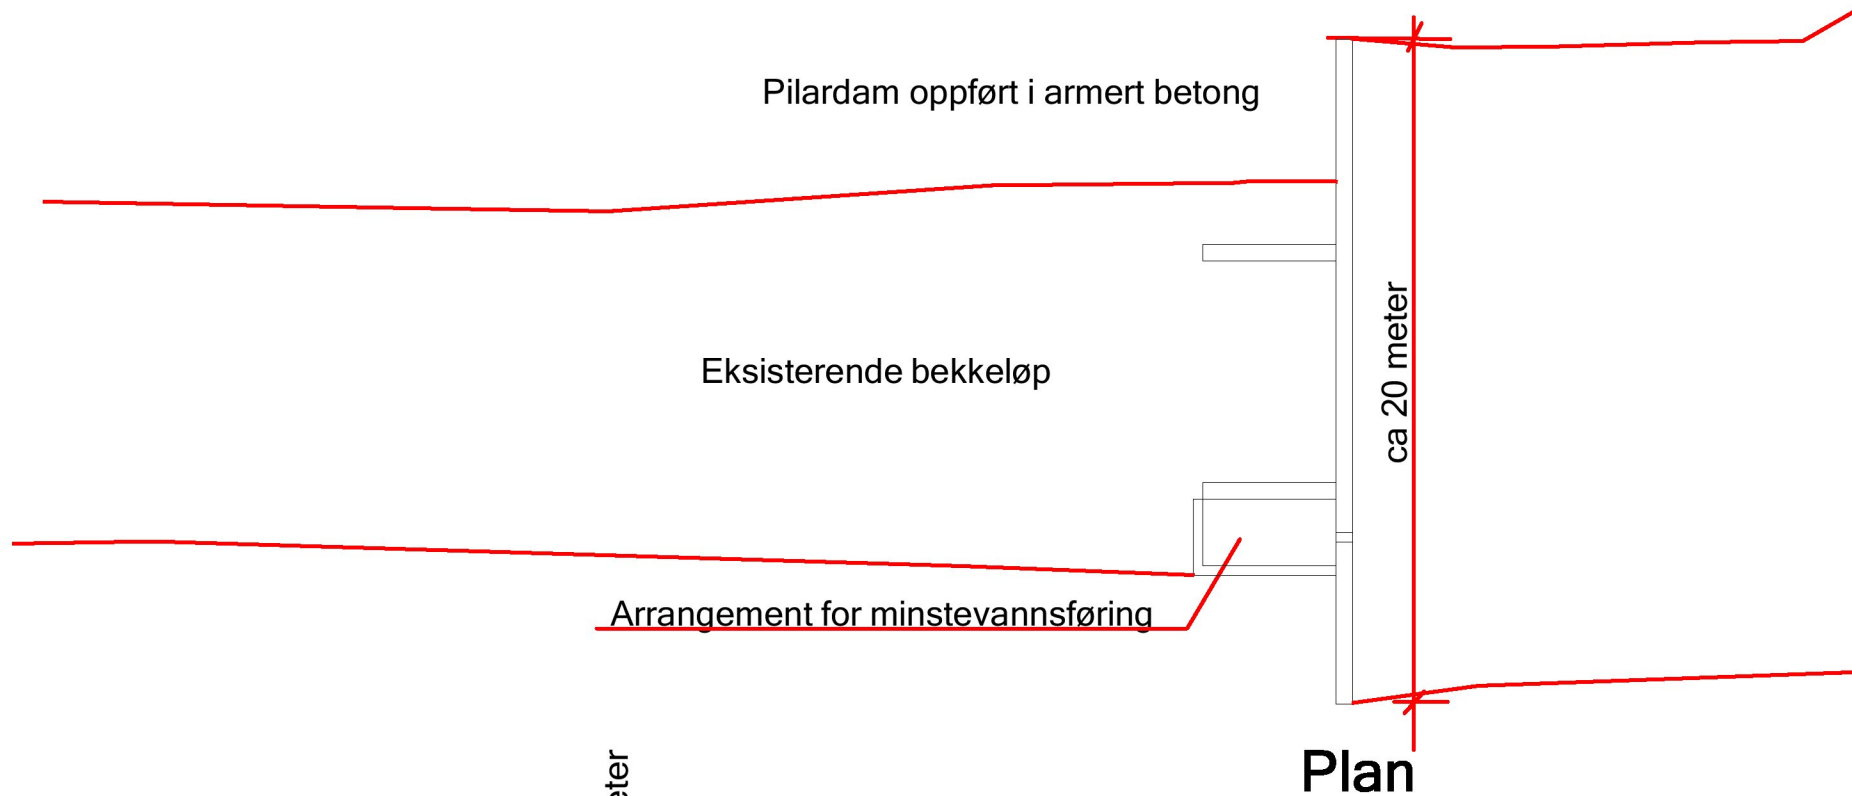

Sløåni kraftverk					
Inntaksdam					
Dato	Konstr./Tegnet	Godkjent	Målestokk		
17.02.2014					
Plantegning Inntaksdam				Erstattning for:	Erstattet av:
				805	
Henvisning:		Beregning:			