


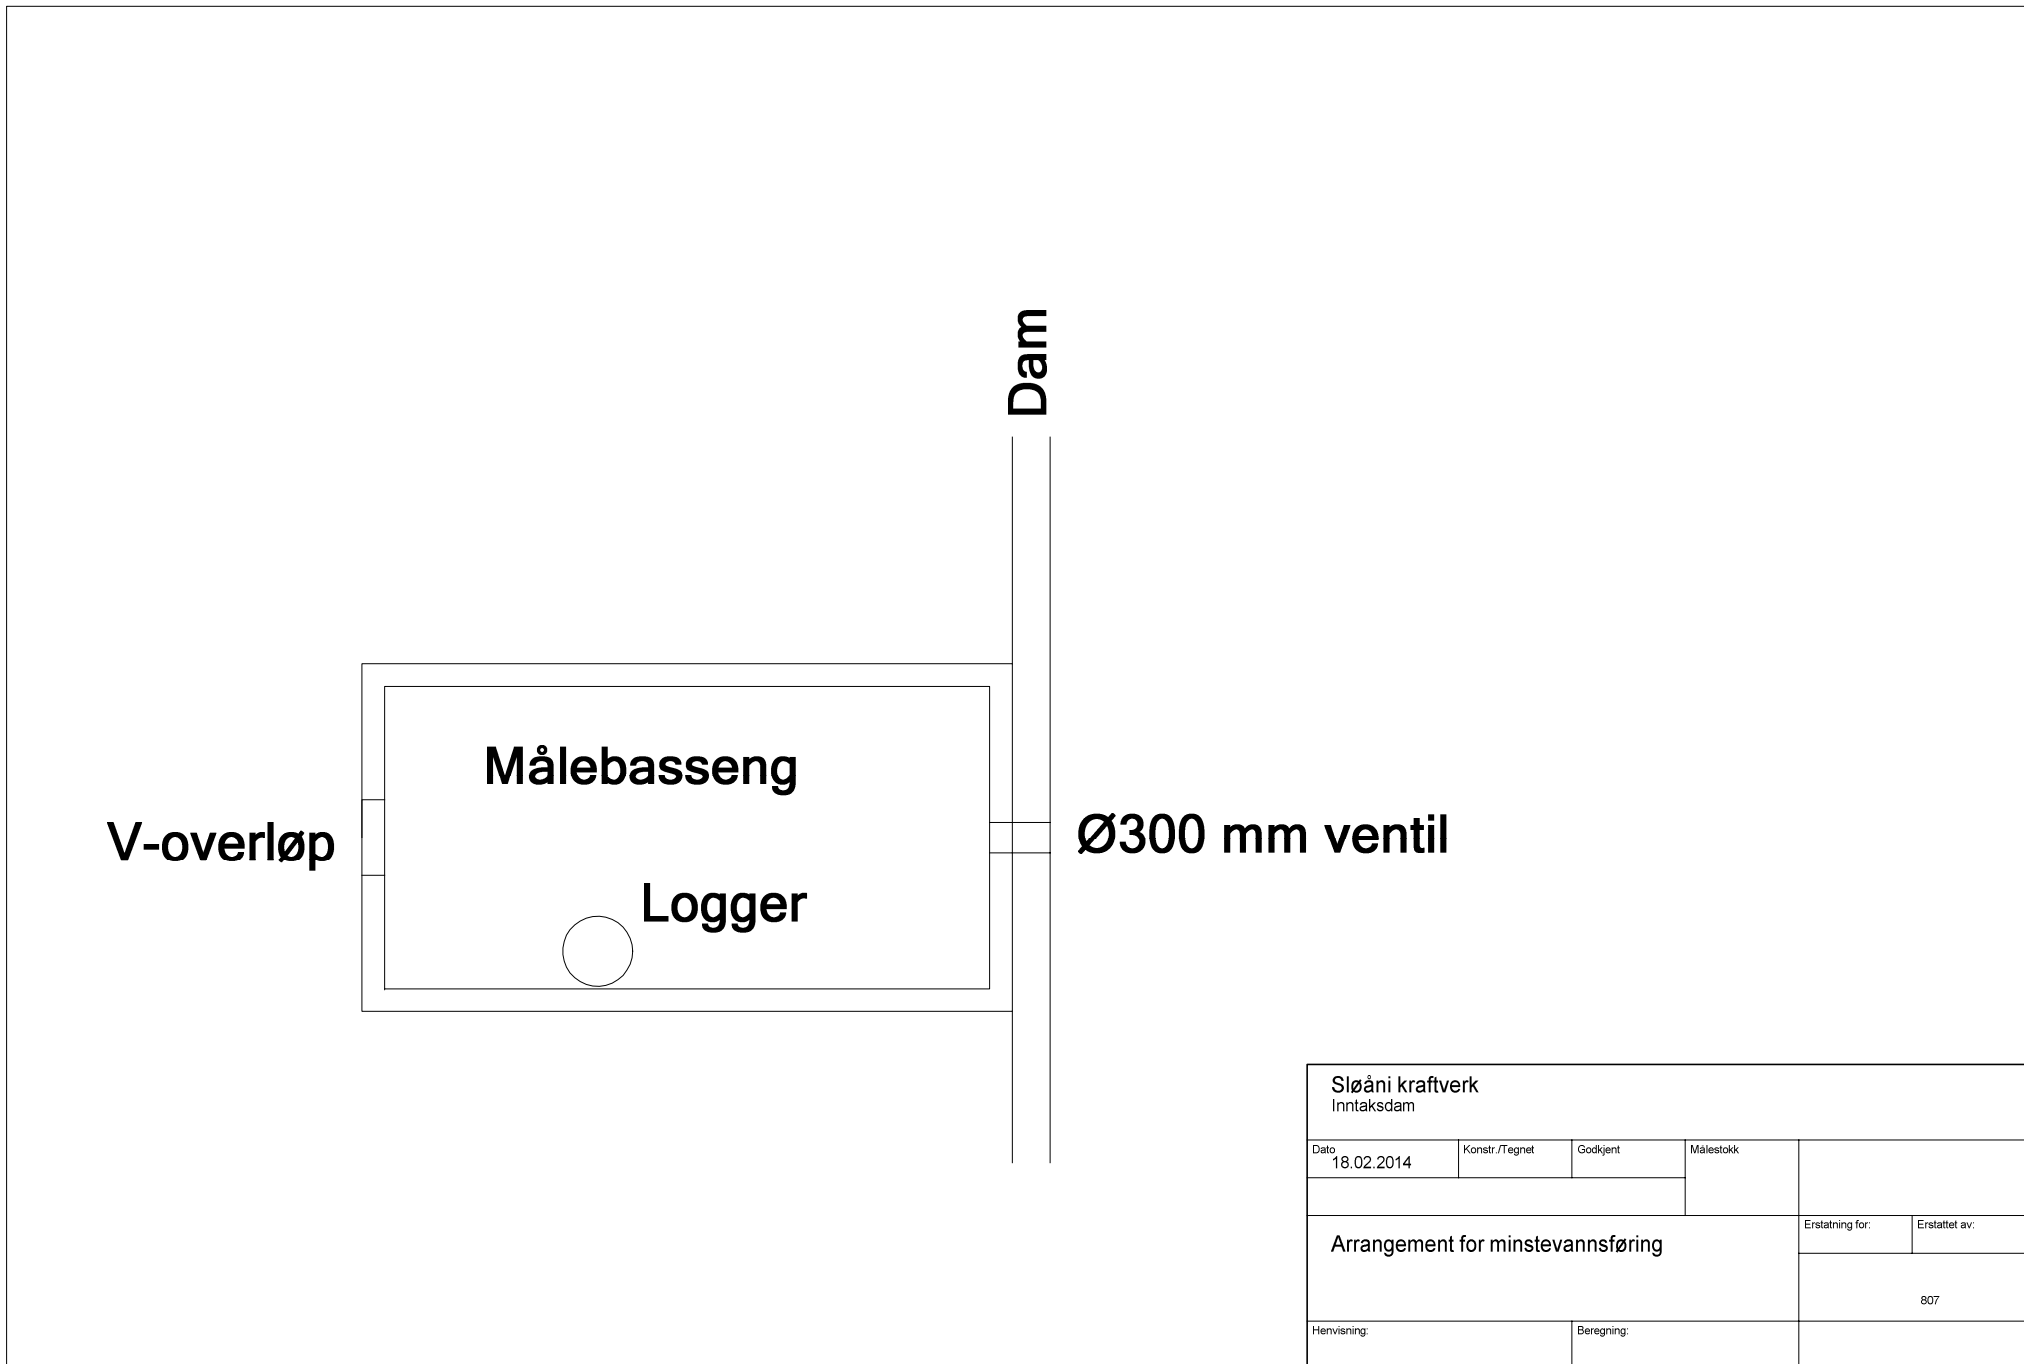

Sløåni kraftverk Inntaksdam				
Dato 18.02.2014	Konstr./Tegnet	Godkjent	Målestokk	
Arrangement for minstevannsføring			Eratning for:	Eratattet av:
			807	
Henvisning:		Beregning:		