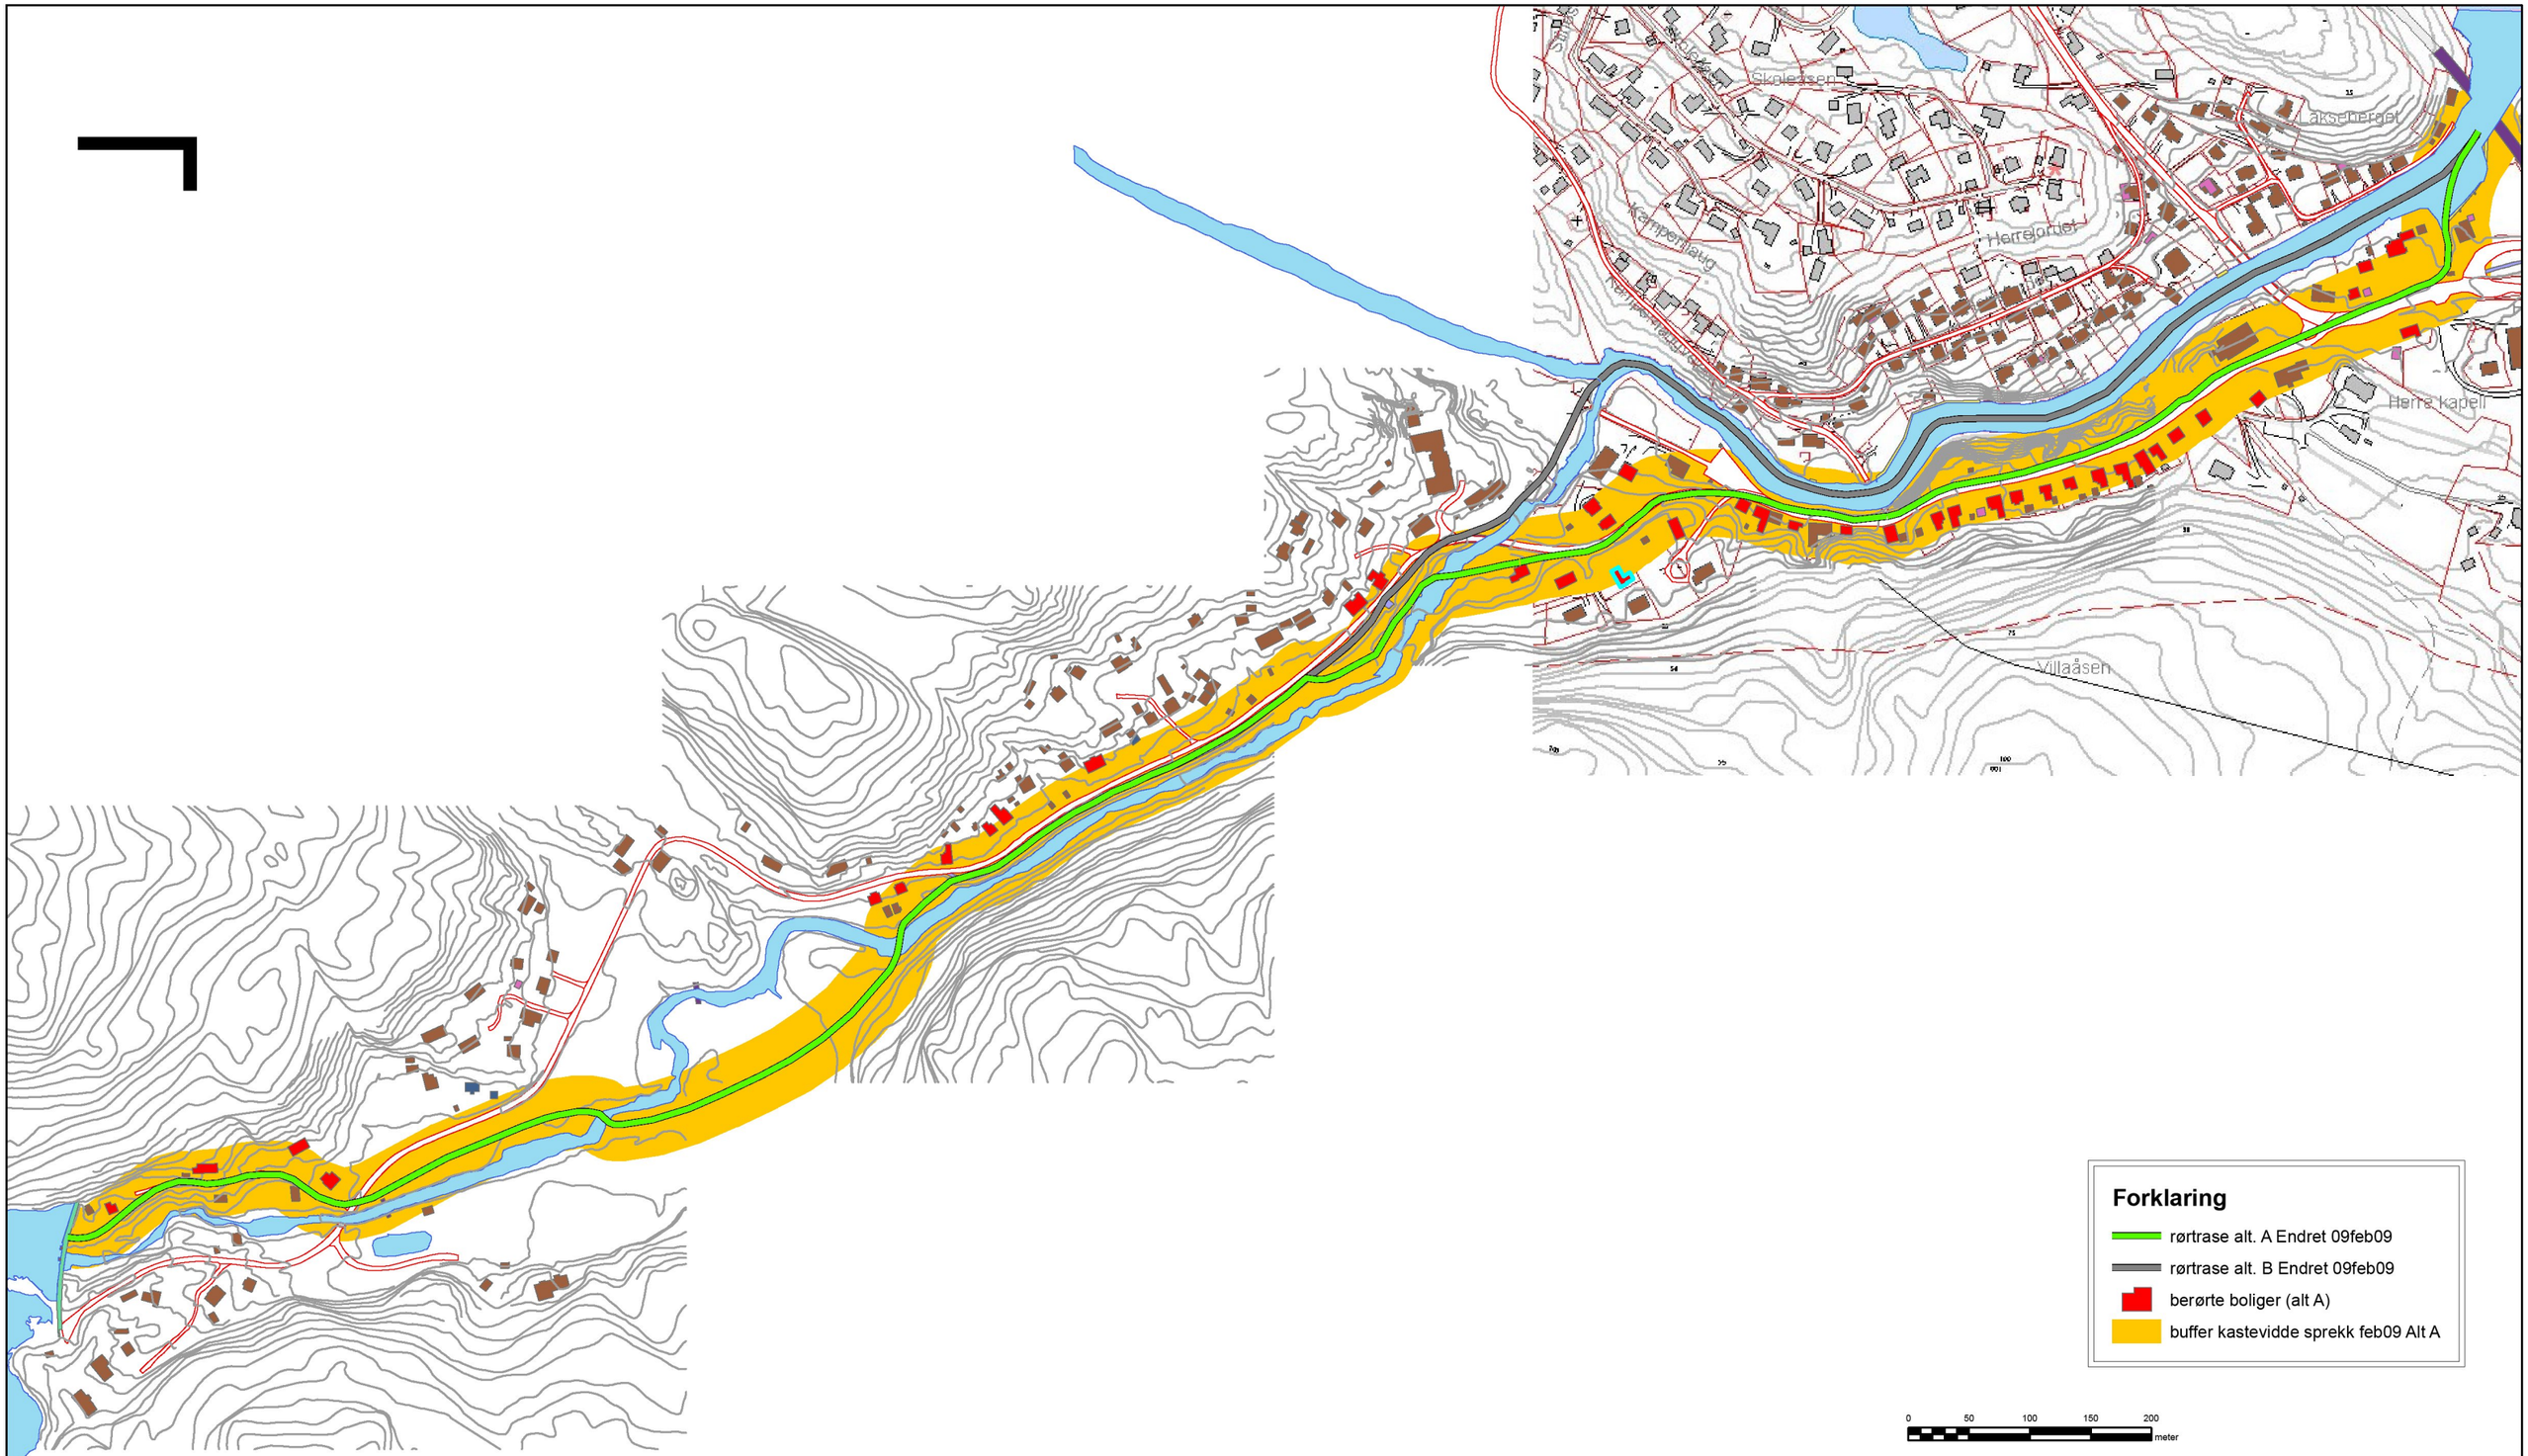

Forklaring

- rørtrase alt. A Endret 09feb09
- rørtrase alt. B Endret 09feb09
- berørte boliger (alt A)
- buffer kastevidde sprekk feb09 Alt A

0 50 100 150 200 meter

Rev.	Beskrivelse	30/06/2008	Tegn.	Kontr.	Godkj.

Trasé og berørte boliger

Trykkrør på strekningen fra Langen til Herre
ROS analyse
Oppdragsgiver: Nordic Natural Water

Original format: A3 | Fag: X
Tegningens filnavn: kastevidde 5000 oppdatert 09feb09
Underlagets filnavn: X
Målestokk: 1:5,000

MULTICONSULT
Nedre Skøyen vei 2, - Pb. 265 Skøyen - 0213 Oslo
Tlf. 21 58 50 00 - Fax: 21 58 50 01

Dato	Konstr./Tegnet	Kontrollert	Godkjent
12.02.2009	JPB	XXX	X

Oppdrag nr.	Tegning nr.	Rev.
118381	002	001