


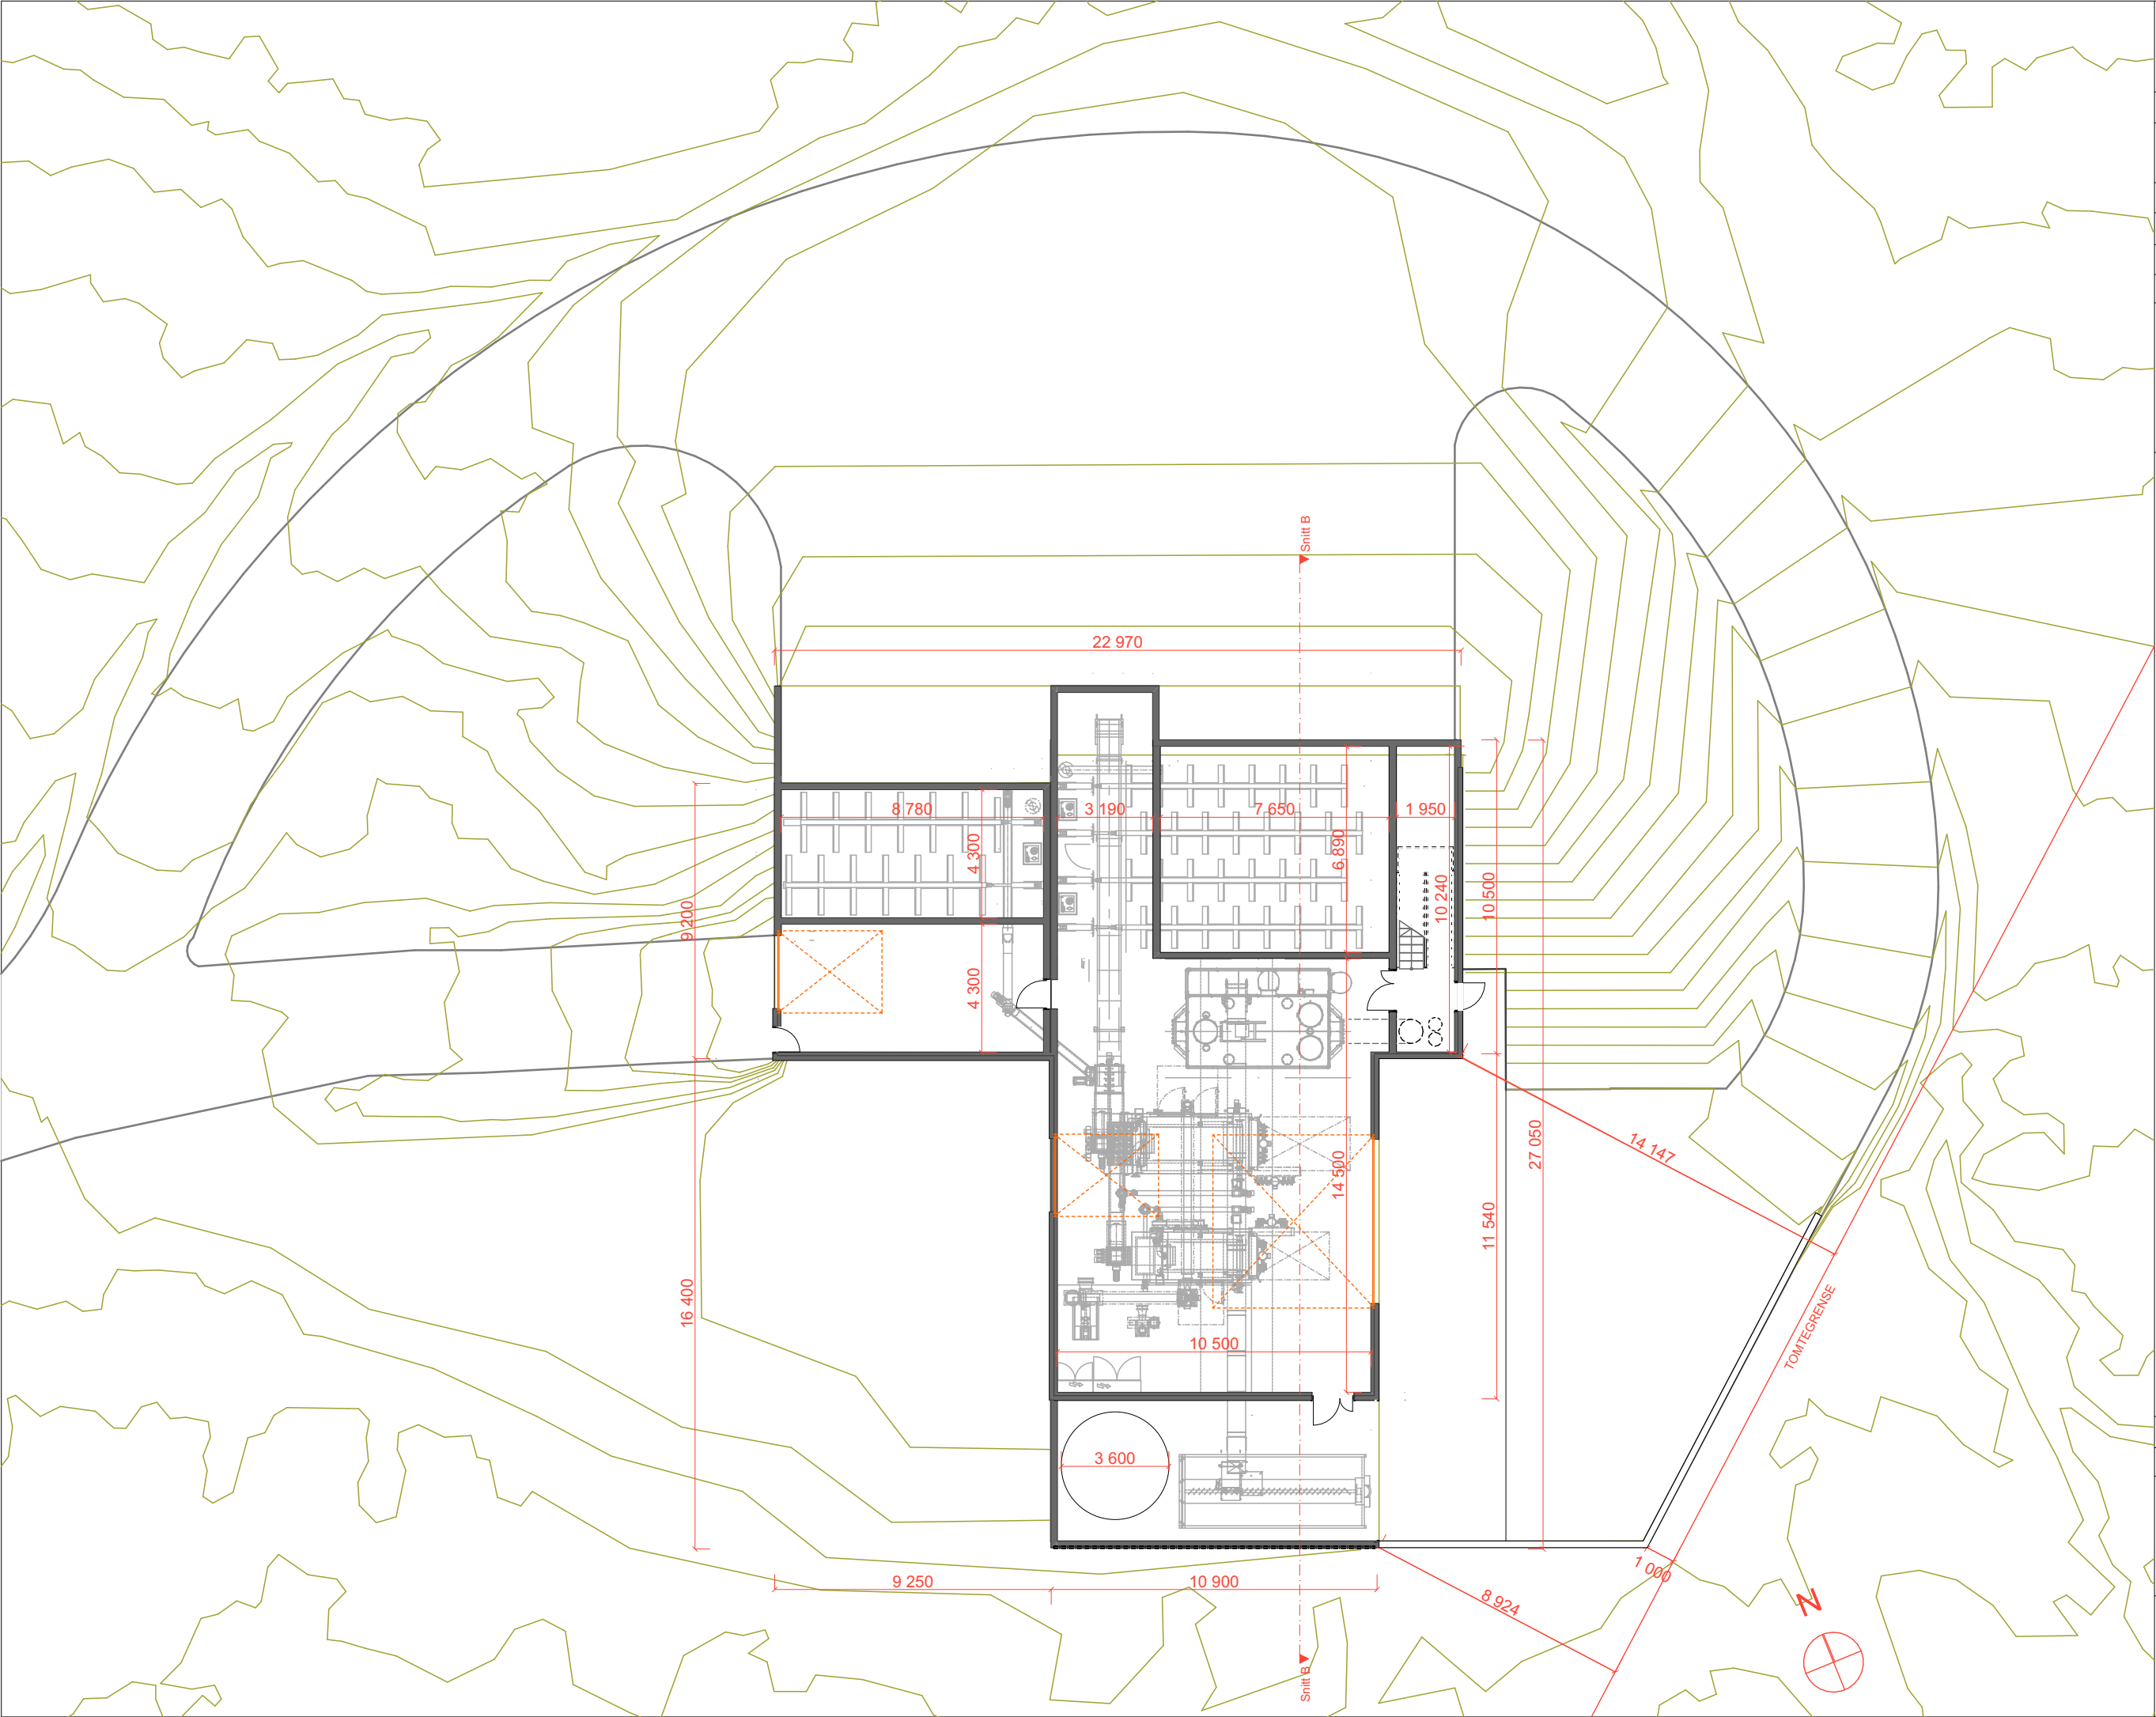

836MOH

STØLSLIE BIOVARME

P 169

Ukshøvdvegen 1
2953 BEITOSTØLEN

Gnr./Bnr./Festnr.: 5 / 99

Dato: 30.09.2020

GRUNNPLAN 1:200 / A3

TEGN NR.
A20-01

REVISJON NR.

Tegnet av: M. Waagaard

Kontroll av: T. Tryti

TAKTIL arkitekter as
Colletts gate 14 - 0169 Oslo
ORG.NR. 999 598 870 MVA
info@taktil.no | m. 48 25 78 45