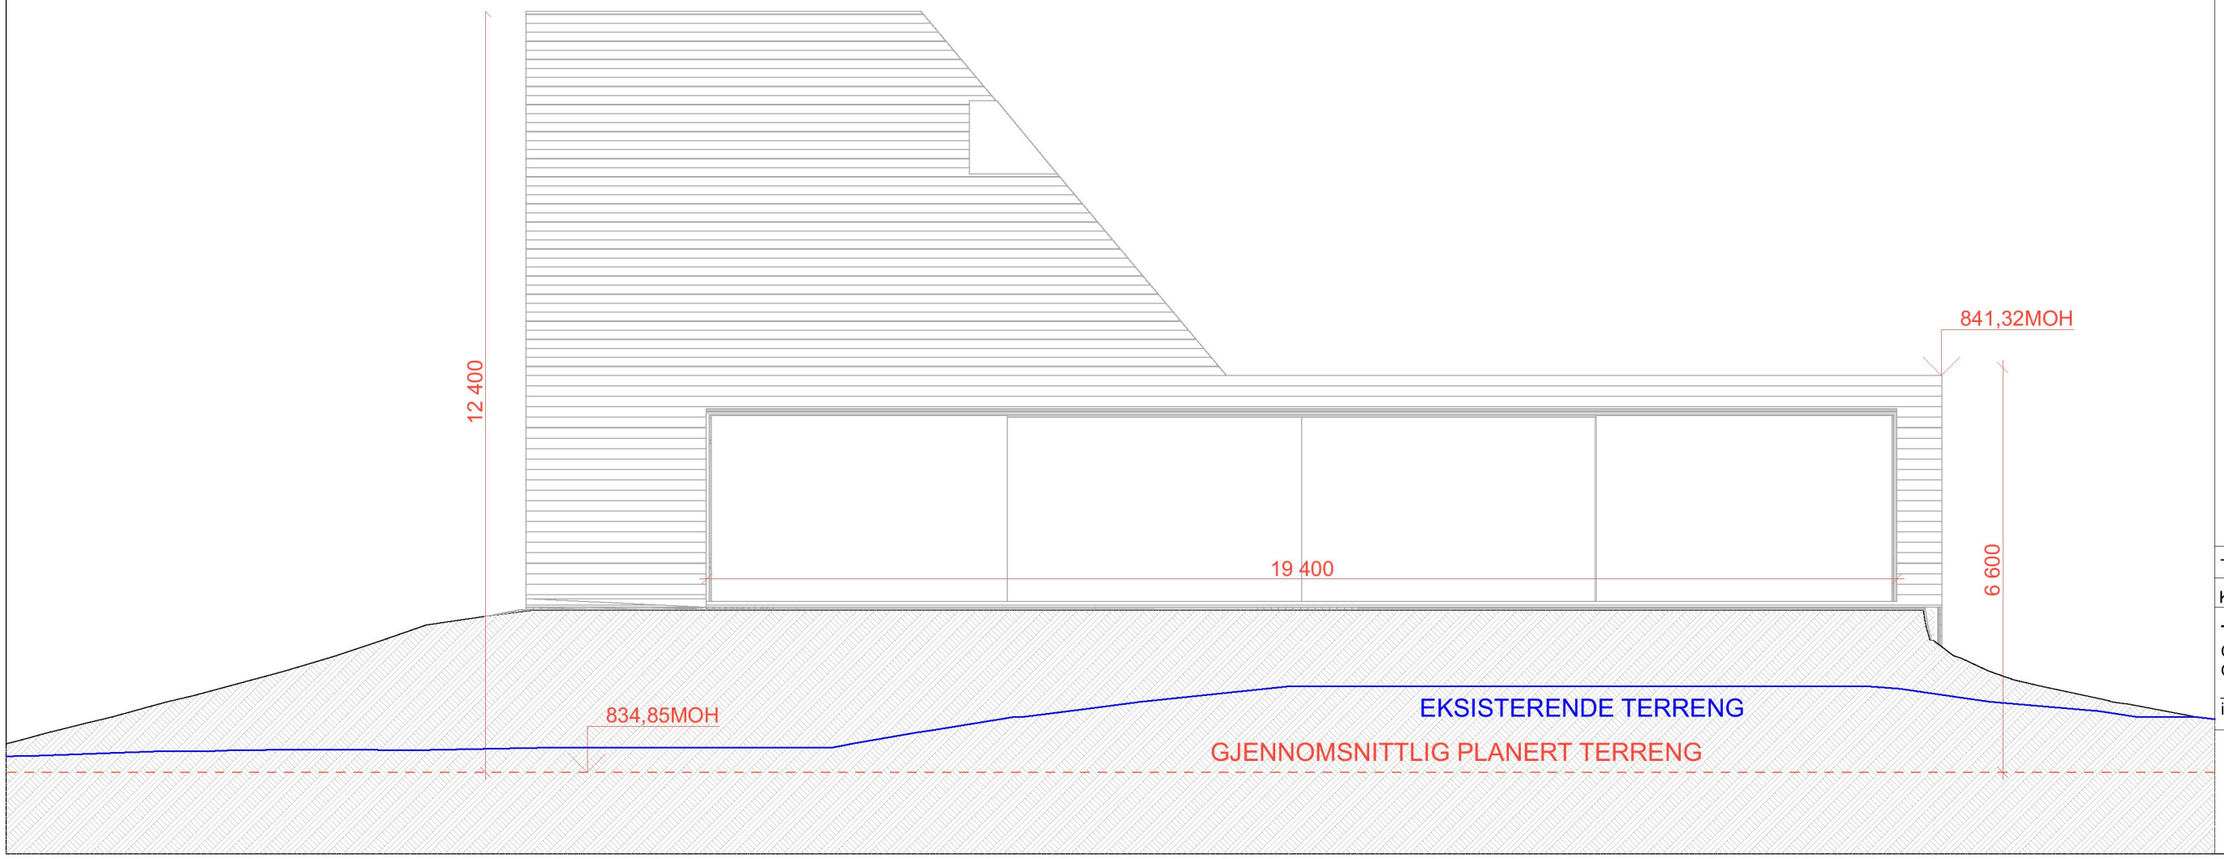

836MOH

STØLSLIE BIOVARME

P 169

Ukshøvdvegen 1
2953 BEITOSTØLEN

Gnr./Bnr./Festenr.: 5 / 99

Dato: 04.09.2020

Fasade Nord 1:100 / A3

TEGN NR.	REVISJON NR.
A40-01	

Tegnet av:	M. Waagaard
Kontroll av:	T. Tryti

TAKTIL arkitekter as
Colletts gate 14 - 0169 Oslo
ORG.NR. 999 598 870 MVA
–
info@taktil.no | m. 48 25 78 45