


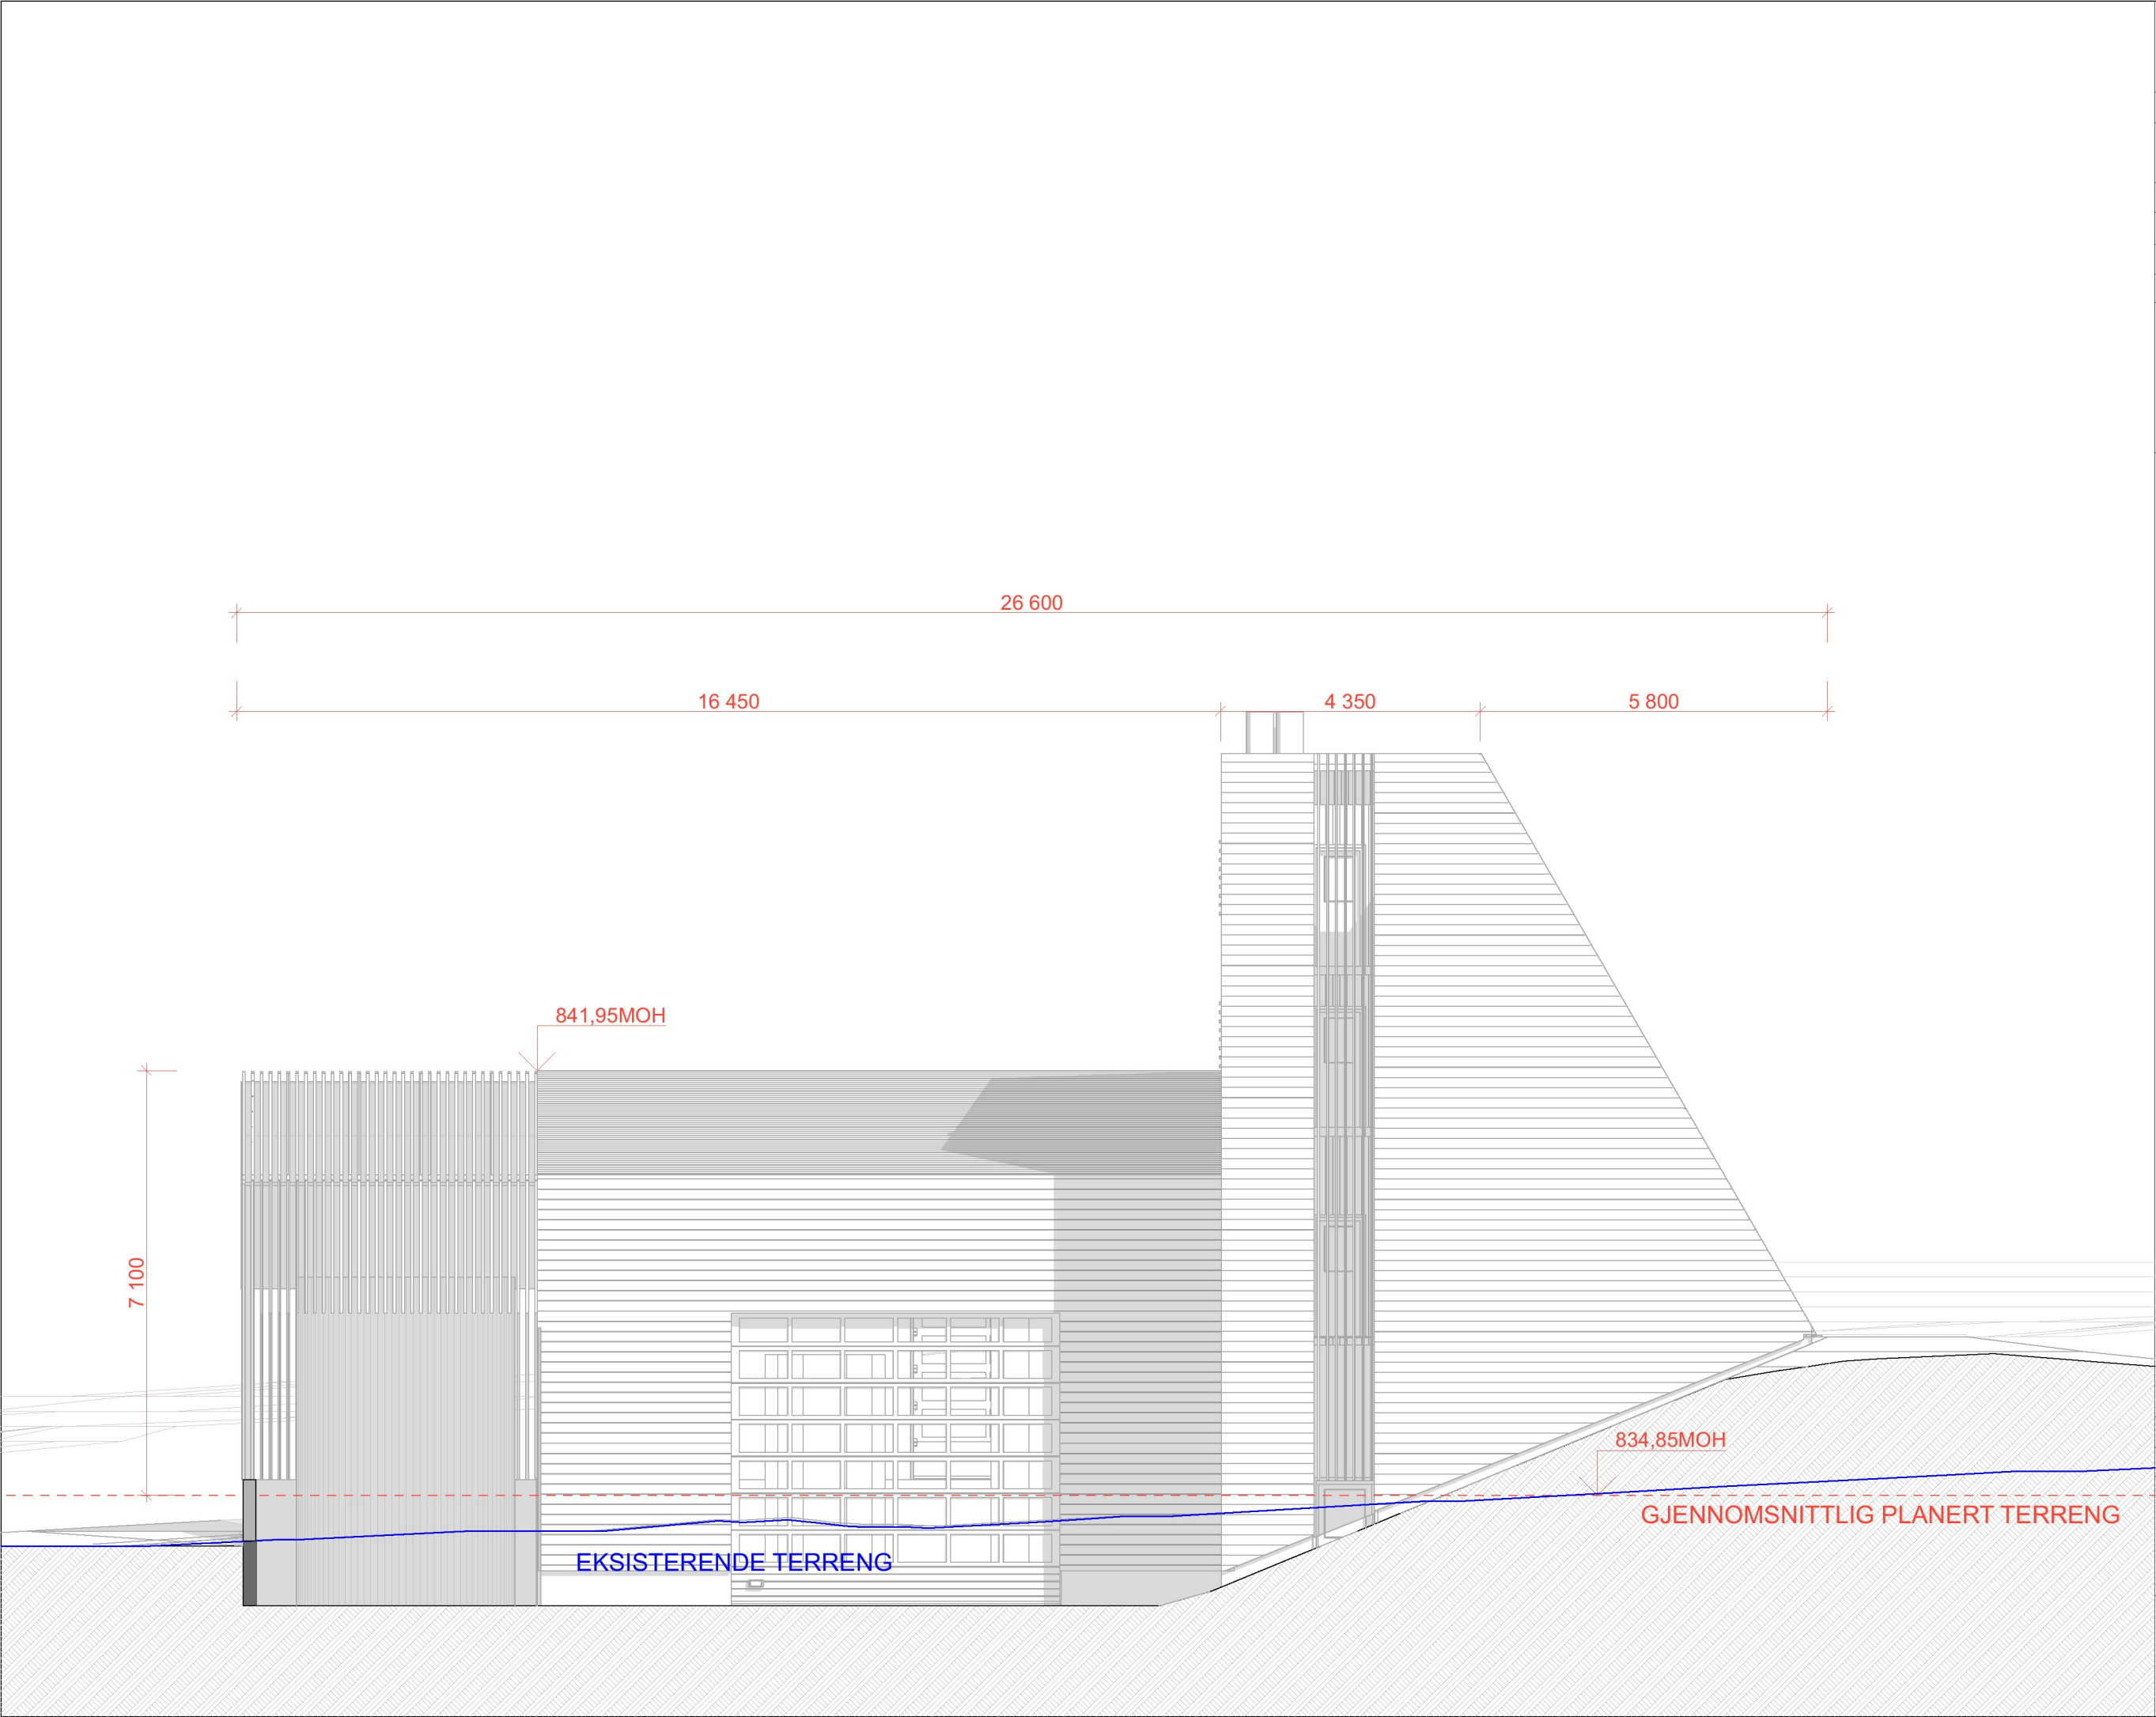

836MOH	
STØLSLIE BIOVARME	
P 169	
Ukshøvdvegen 1 2953 BEITOSTØLEN	
Gnr./Bnr./Festenr.: 5 / 99	
Dato: 04.09.2020	
Fasade Øst 1:100 / A3	
TEGN NR. A40-04	REVISJON NR.
Tegnet av: M. Waagaard Kontroll av: T. Tryti TAKTIL arkitekter as Colletts gate 14 - 0169 Oslo ORG.NR. 999 598 870 MVA info@taktil.no m. 48 25 78 45	