


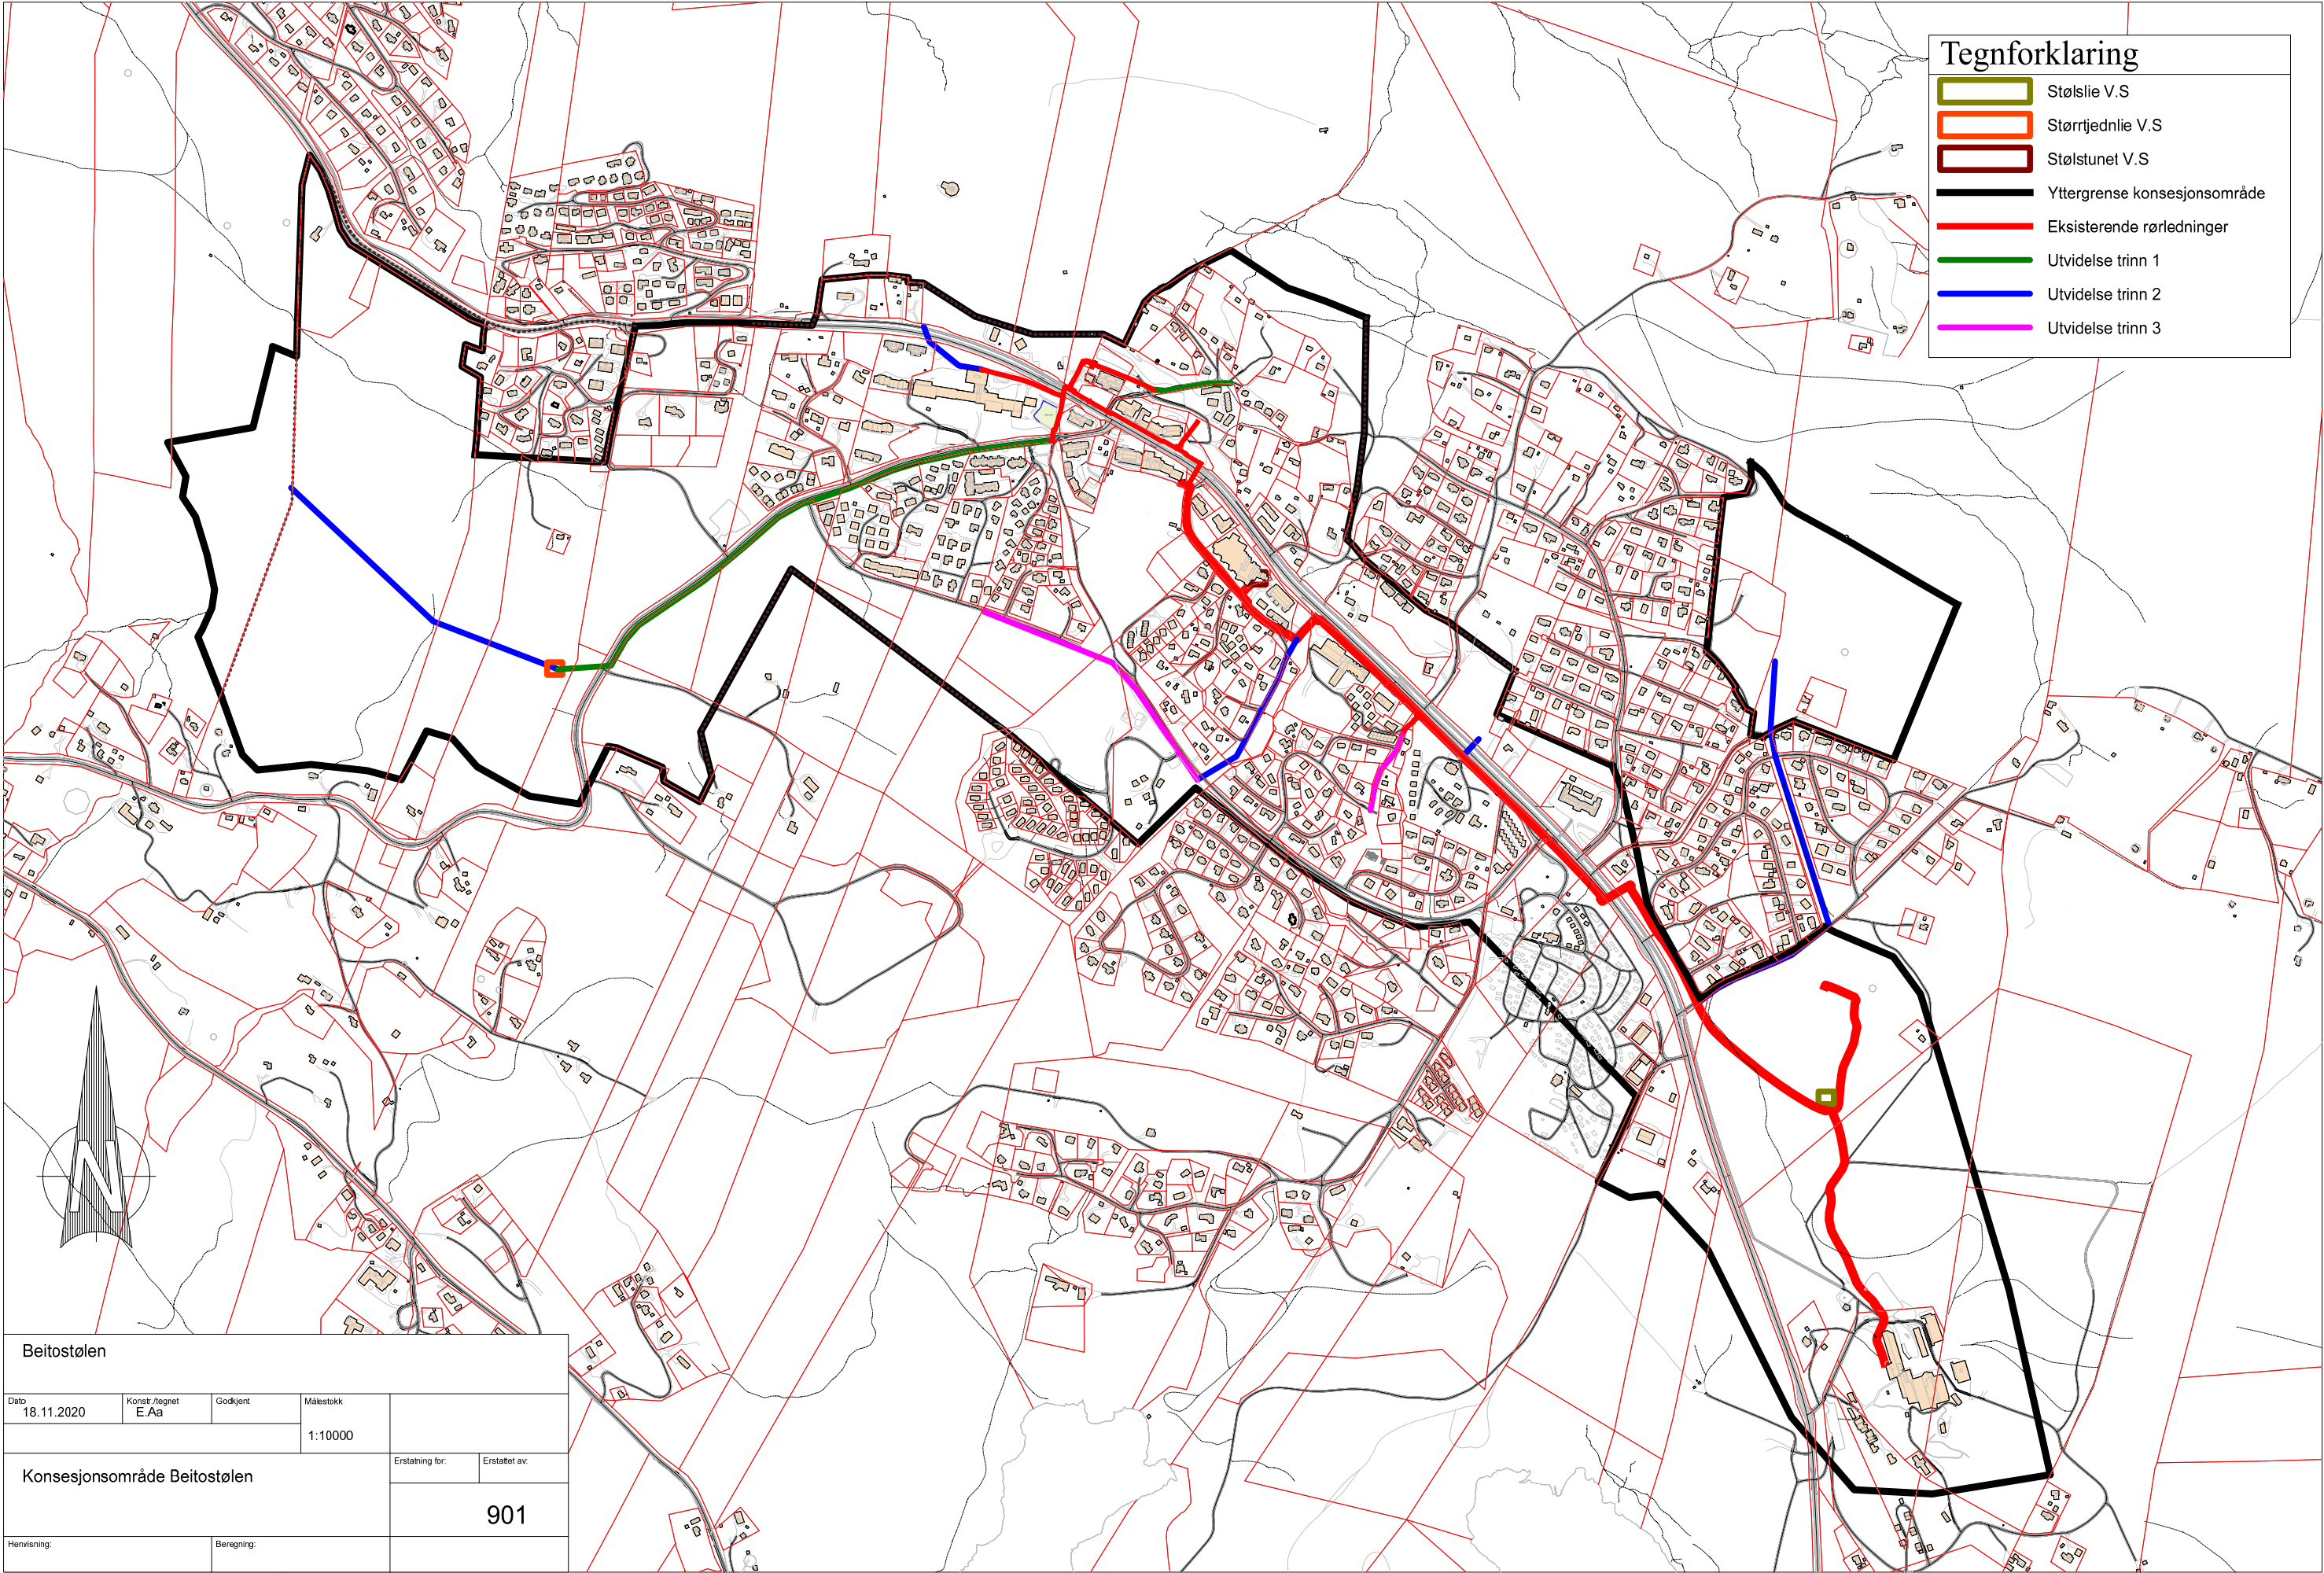

Tegnforklaring

Stølsie V.S

Størrtjødnie V.S

Stølstunet V.S

Yttergrense konsesjonsområde

Eksisterende rørledninger

Utvidelse trinn 1

Utvidelse trinn 2

Utvidelse trinn 3

Beitostølen

Dato	Konstr./tegnet	Godkjent	Målestokk		
18.11.2020	E.Aa		1:10000		
Konsesjonsområde Beitostølen			Erstatning for:	Erstattet av:	
			901		
Henvising:		Beregning:			