



Snitt A-A


Generelt snitt høyde over 2,5
metet

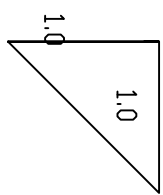

Horizontal armering Ø16 c 150
over 2,5 meter skal c økes til 100 i bunn
Vertikal armering Ø16 c 150
Bøyler vertikal/horizontal c:150 Alle kanter

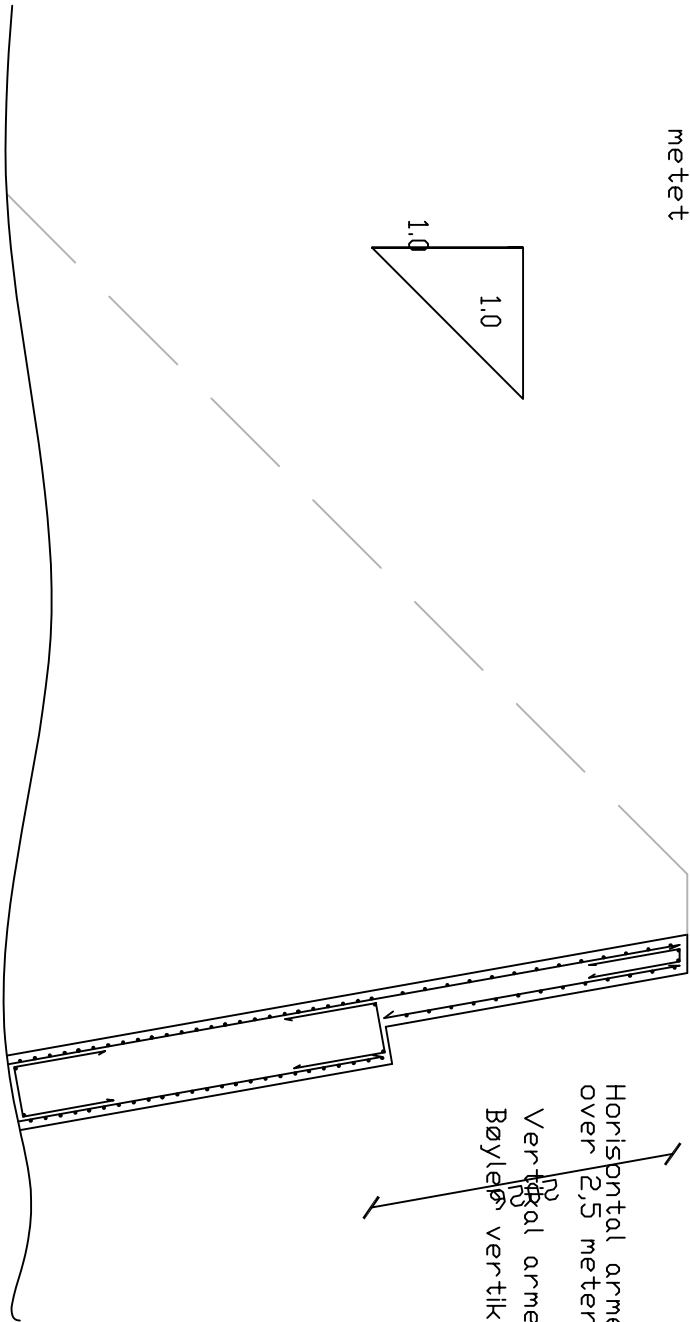


Snitt C-C

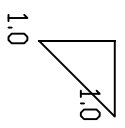

D

D

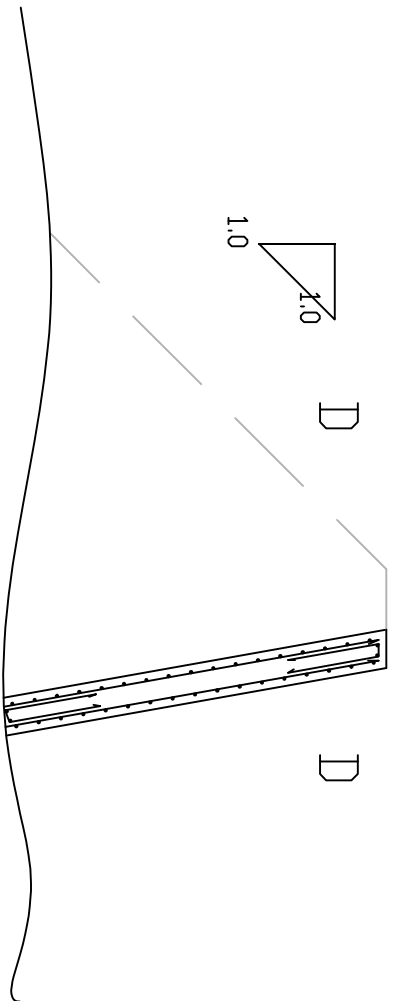

Dato	20.06.07	Tegnet av	Kai Ureva th	Kontrollert
------	----------	-----------	--------------	-------------

Emne	Generell armering snitt	revisjon
Prosjekt		

Veiona minikraftverk

Målestokk
1:50