



BETONG, sidedam
Utføres i nødvendig grad
Avklares med Byggeleder

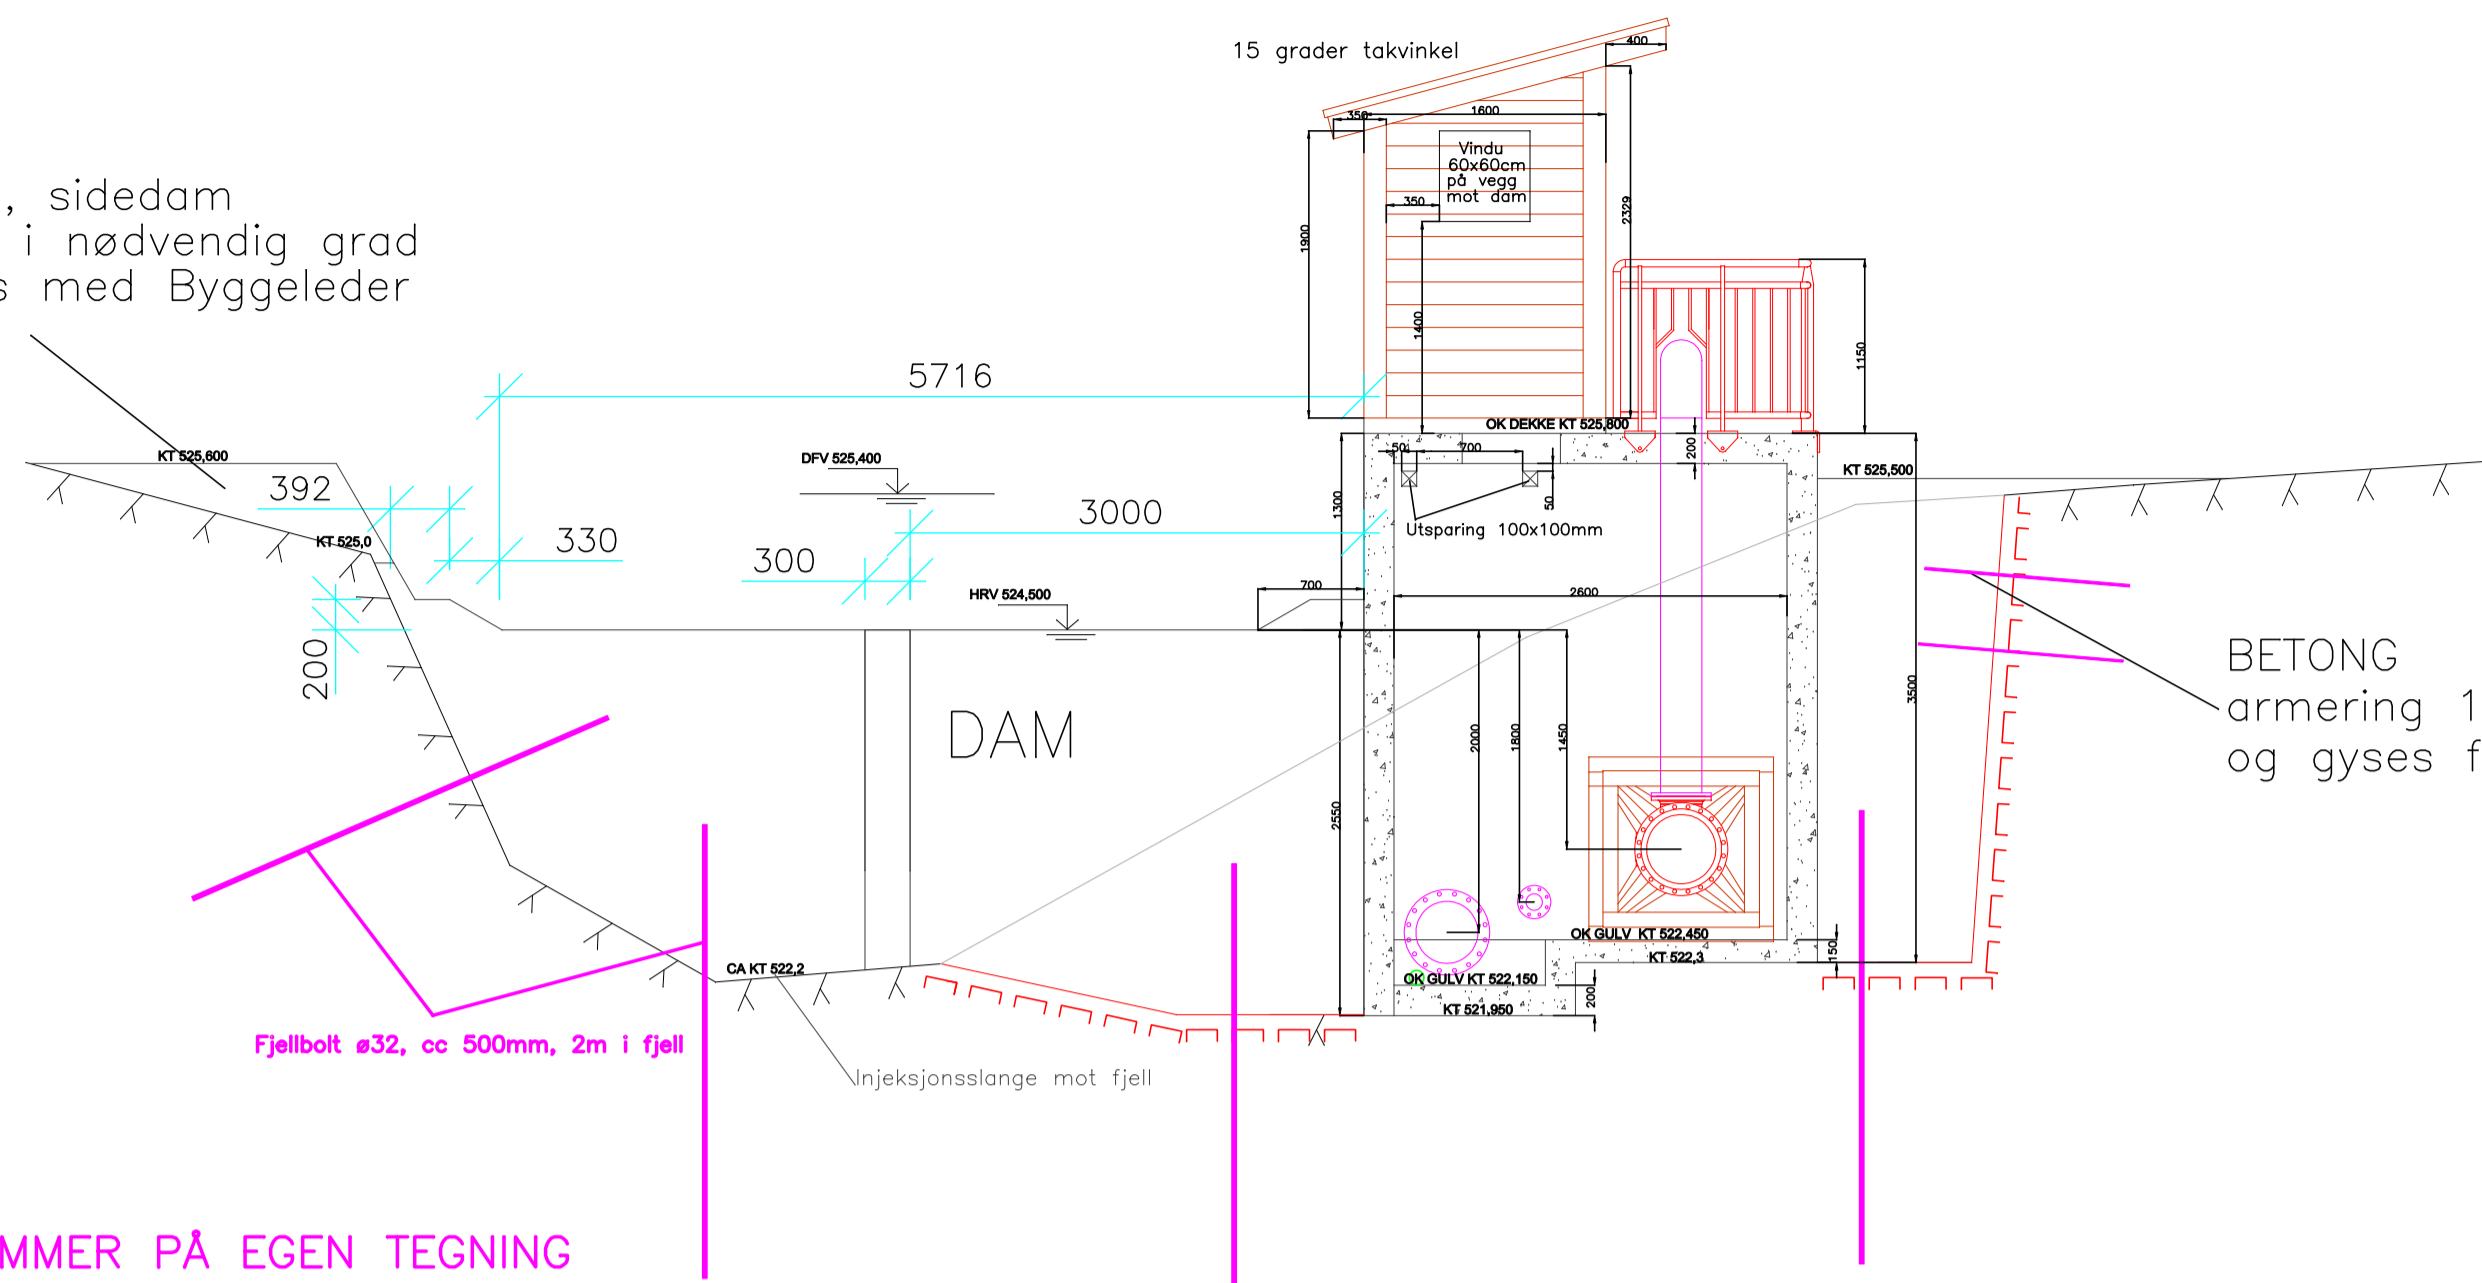


SNITT A-A
M 1:50

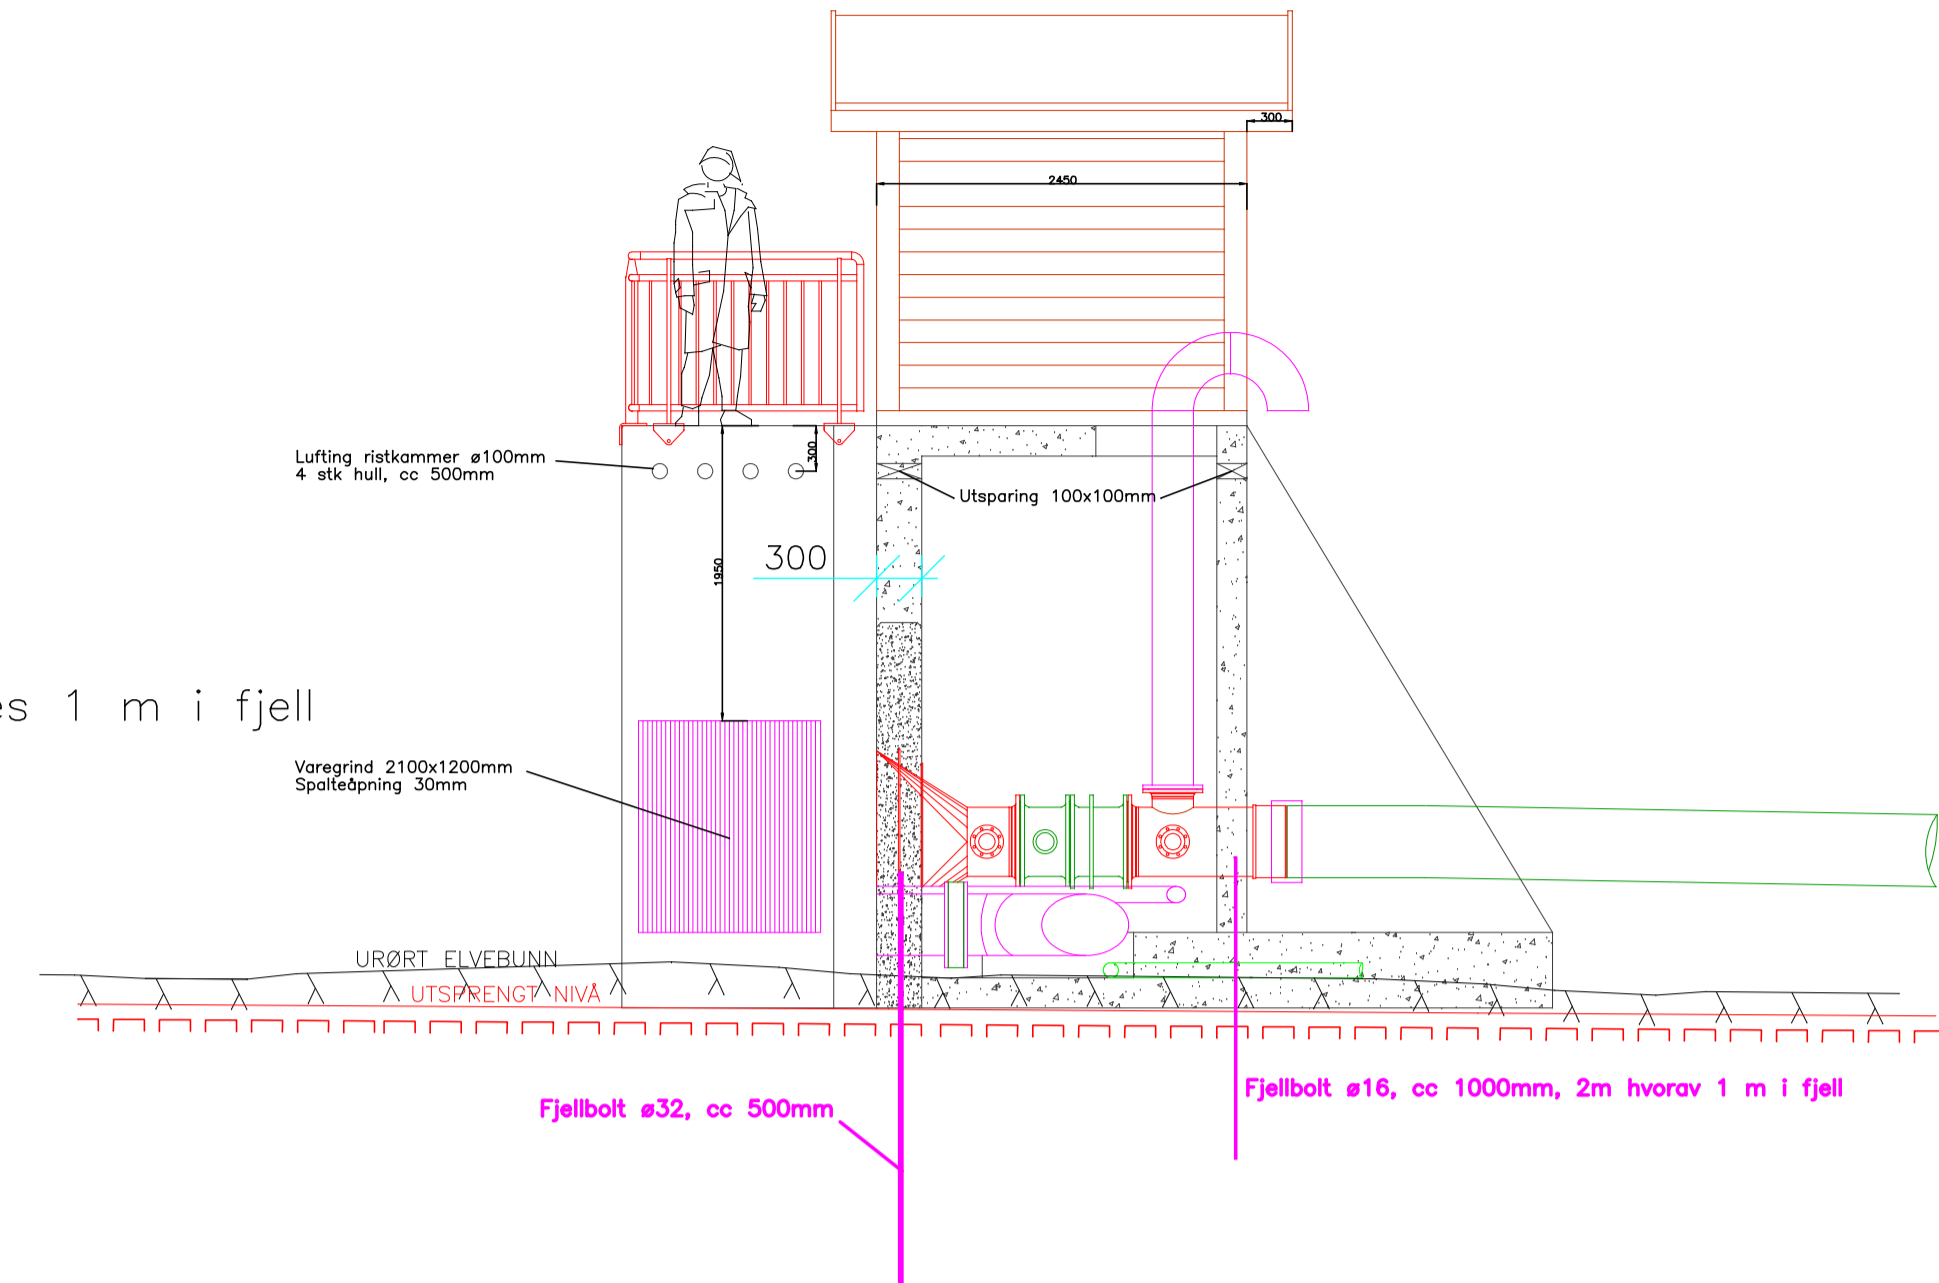


SNITT B-B
M 1:50

FOR DETALJER INNTAKSKUM
SE OGSÅ TEGNING 14005-01-B

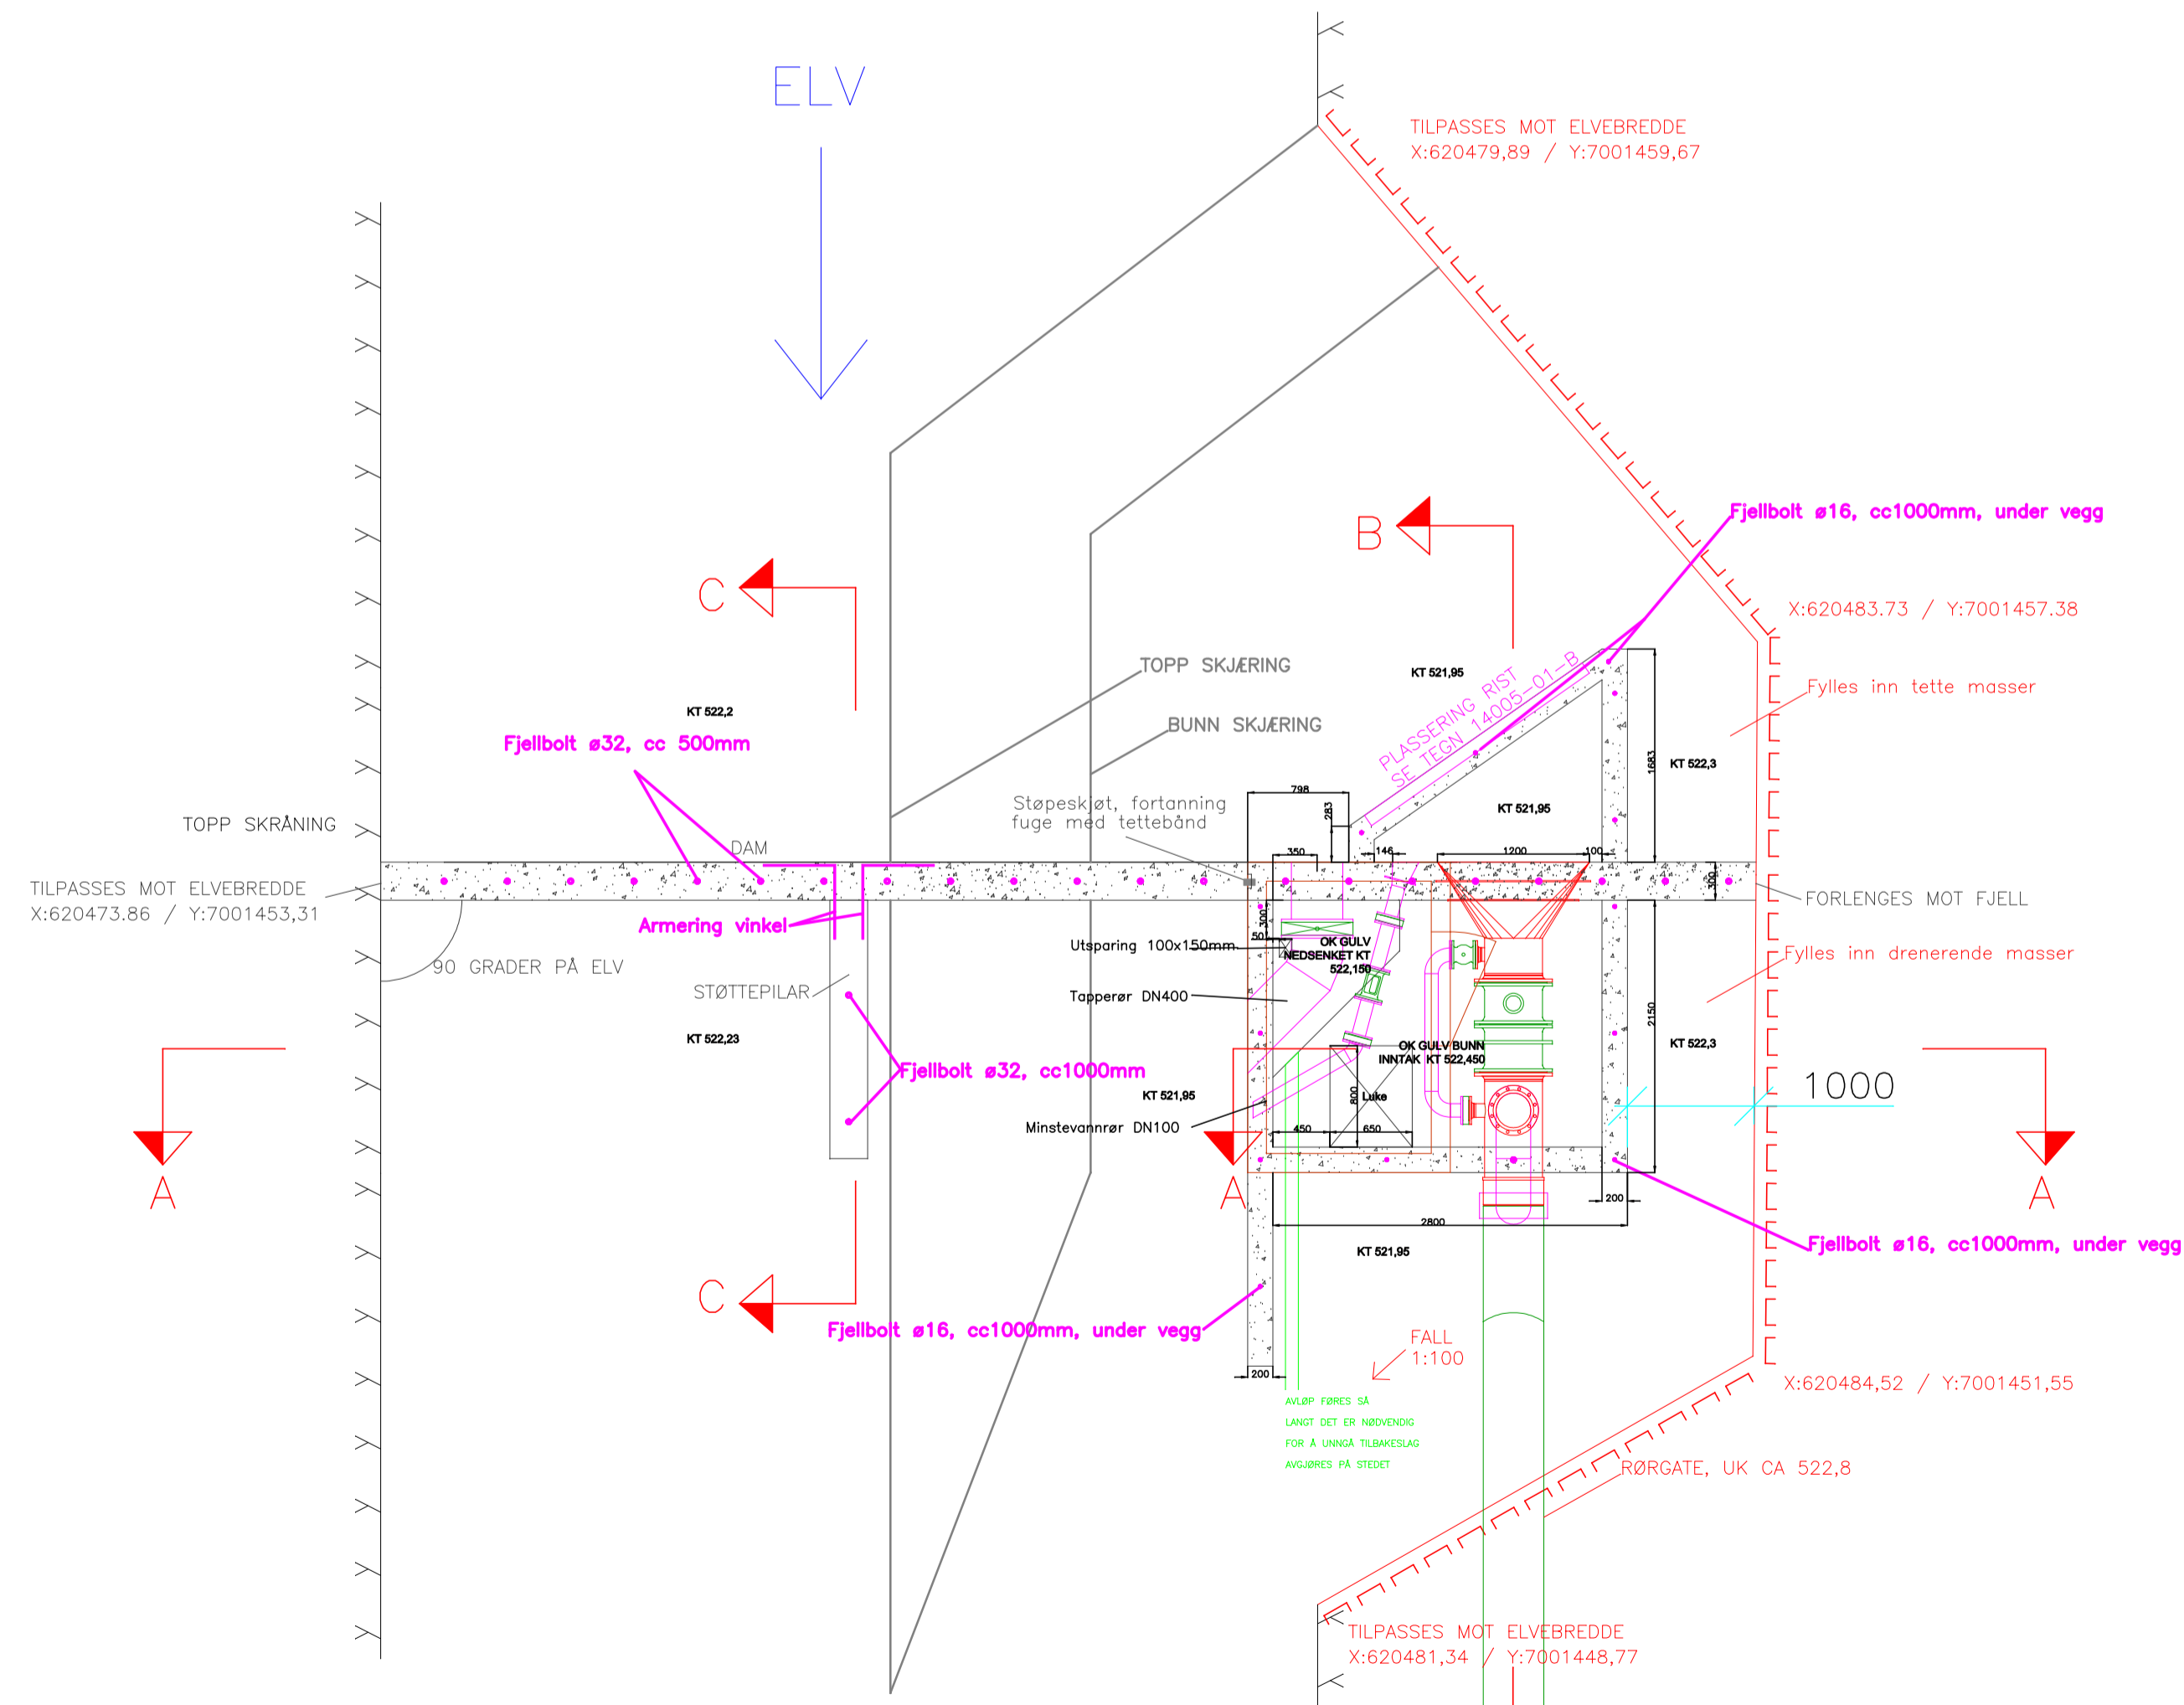

SITUASJONSPLAN
M 1:50

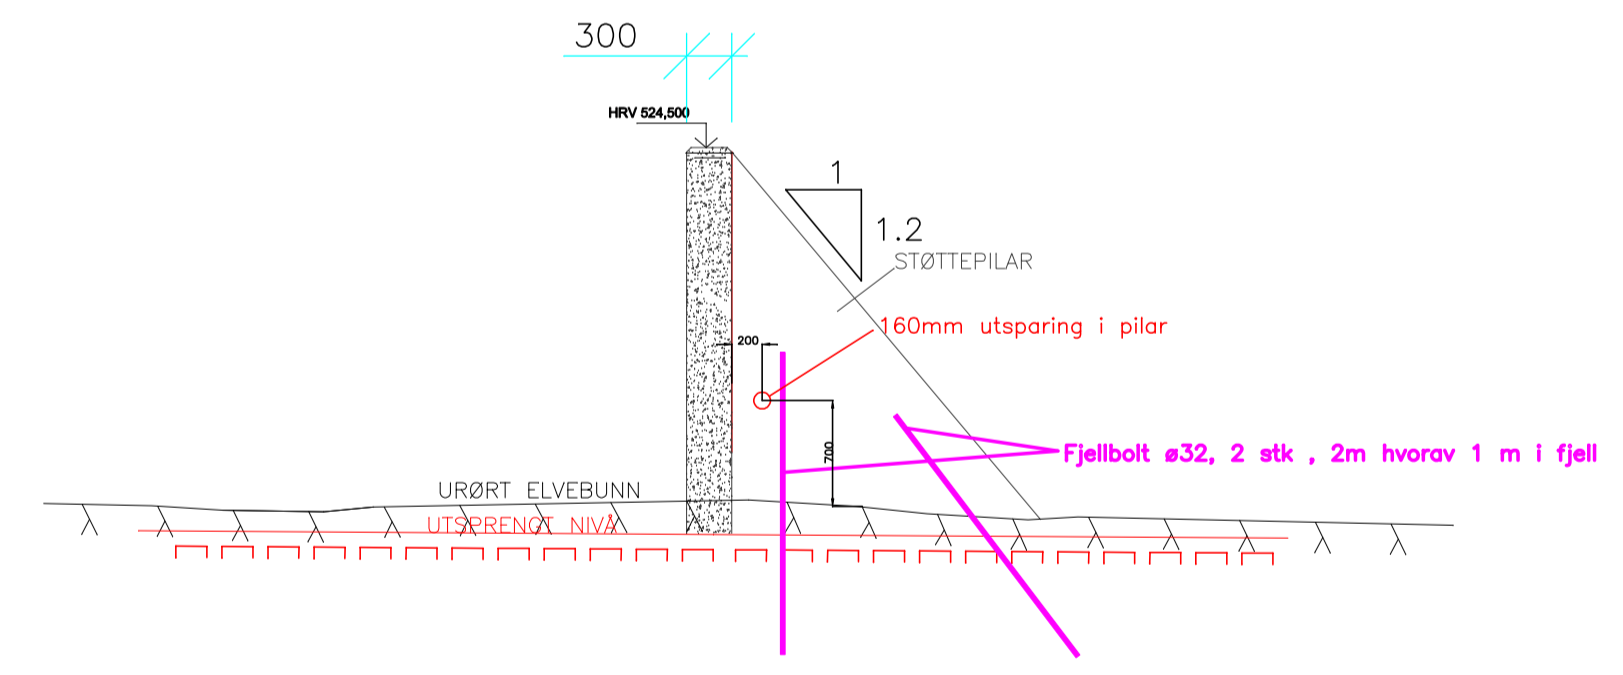

SNITT C-C
M 1:50

Rev.	Tegn.	Kontr.	Ansv.	Dato
	PP	HPK	RS	12.05.14
	Målestokk	Format		
	1:50	A1		
HALVDAGSÅA KRAFTVERK DAM OG INNTAK, PLAN OG SNITT				
PROSJEKTNR.		Tegn.nr.	Rev.	
1664-010		F-10	F	

