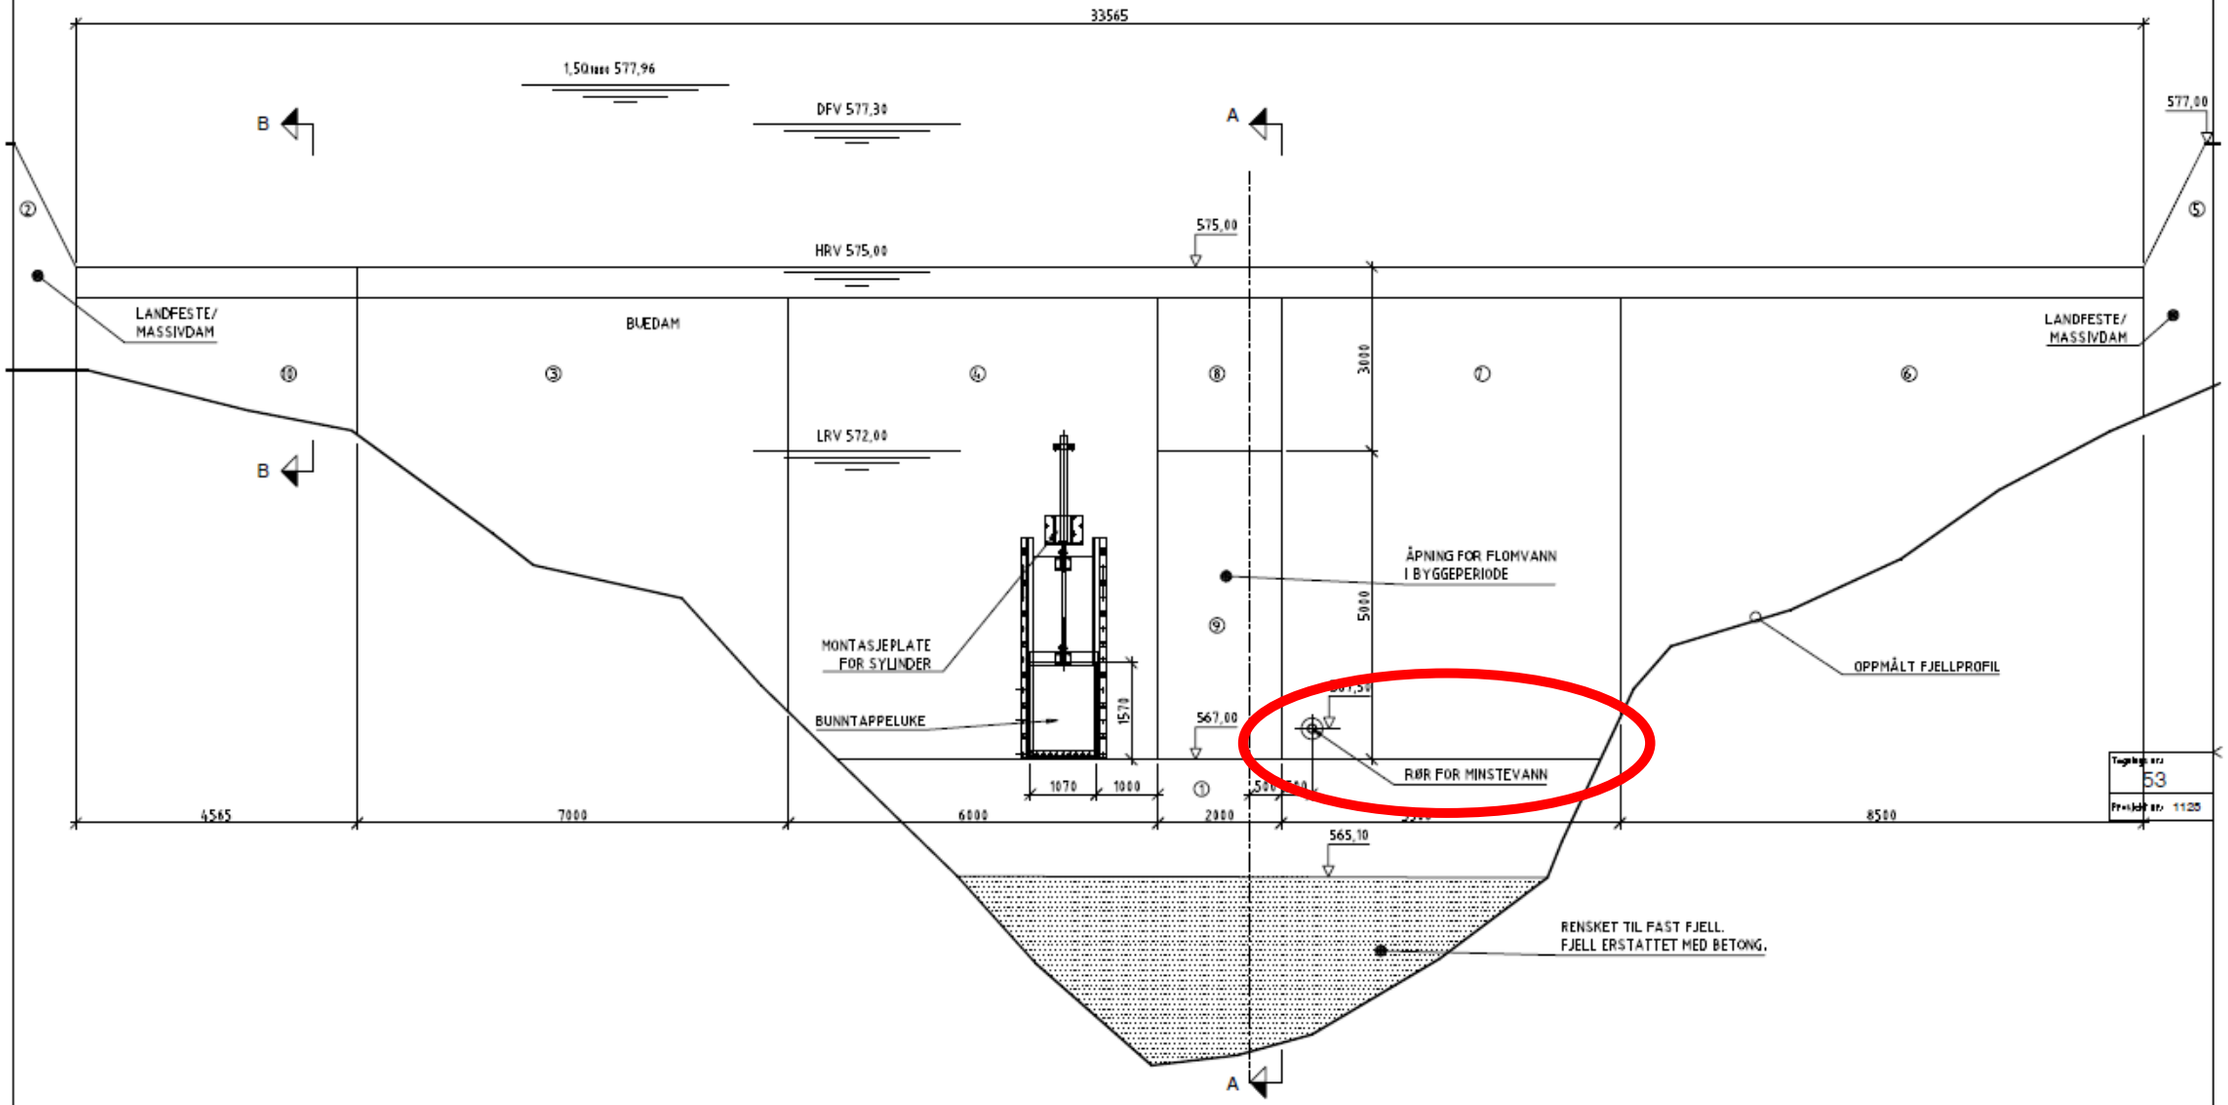


OPPRISS FRA OPPSTRØMS, DAM UTBRETTET

MÅLESTOKK 1:50, A1 (1:100, A3), meter:

0 1 2 3 4 5

## ANMERKNINGER :

ALLE HJØRNER KNEKKES MED TREKANTLEKT.
BETONG B35, MF-4S.
OVERDEKNING 50 mm.
ARMERING B500C.
VALGFRI FORSKALING.
UTVIDET KONTROLL.
OMFAR 50 ø.
TOTALT LUFTPOREVOLUM SKAL VÆRE 6-8%
MÅLT VED FORSKALINGEN LIKE FØR UTSTØPING

## HENVISNINGER :

FUNDAMENT OG BOLTER SE TEGNING NR. 51
PLANSNITT SE TEGNING NR. 52
SNITT SE TEGNING NR. 54
ARMERING SE TEGNING NR. 57 - 59

SOM UTFØRT 30.03.2006

| Revisjonen gjelder | Godkj. | Kontr. | Tegn. | Dato | Rev. |
|---|---|---|---|---|---|

Byggherre: GRUNNÅI KRAFTVERK AS
Anlegg: GRUNNÅI KRAFTVERK

Målestokk: SOM VIST

DAM
OPPRISS
FORM

| | Sign. | Dato |
|---|---|---|
| Tegn. | TOS | 2004.12.17 |
| Kontr. | | |
| Godkj. | | |

NVK MULTICONSULT
Partner i NORPLAN

Tegning nr.: 53
Prosjekt nr.: 1125
Erst. nr.:
Erst. nr.: