



PLAN
1 : 250

Kommentar:

RISA AS
RAUDFJELL/KVITFJELL

NORDFJORDBOTN KAI
PLAN

Prosjekt
10201100
Tegning
TEG-K004

Dato
30.11.17
Status
SKISSE

Rev. 1
A

Multiconsult

Web: <http://www.multiconsult.no>
E-post: multiconsult@multiconsult.no
Org.no: 68 22 56

Entregget er opparbeidet til dette tegningsettet
Løn måttet Multiconsult AS.
The entire ownership and copyright of this
drawing is the property of Multiconsult AS.


A	Revisjon	Dato	Tegn	Kont	Godk
	01	30.11.2017			

ARBEIDSGANG

1. RAMMING AV SPUNT
2. FRONTDRAGER -PERMANENT AVSTIVNING AV SPUNT
3. HULLTAKING I EKISTERENDE DEKKE
4. RIVING AV EKISTERENDE KAIPLATE
5. LAGVIS OPPFYLLING OG KOMPRIMERING
6. ASFALTERING OG MONTERING AV KAIUTSTYR

FRONTBJELKE
I BETONG
I TOPP AV
SPUNT

NB! AVSTIVNING AV
SPUNT ER IKKE BESTEMT

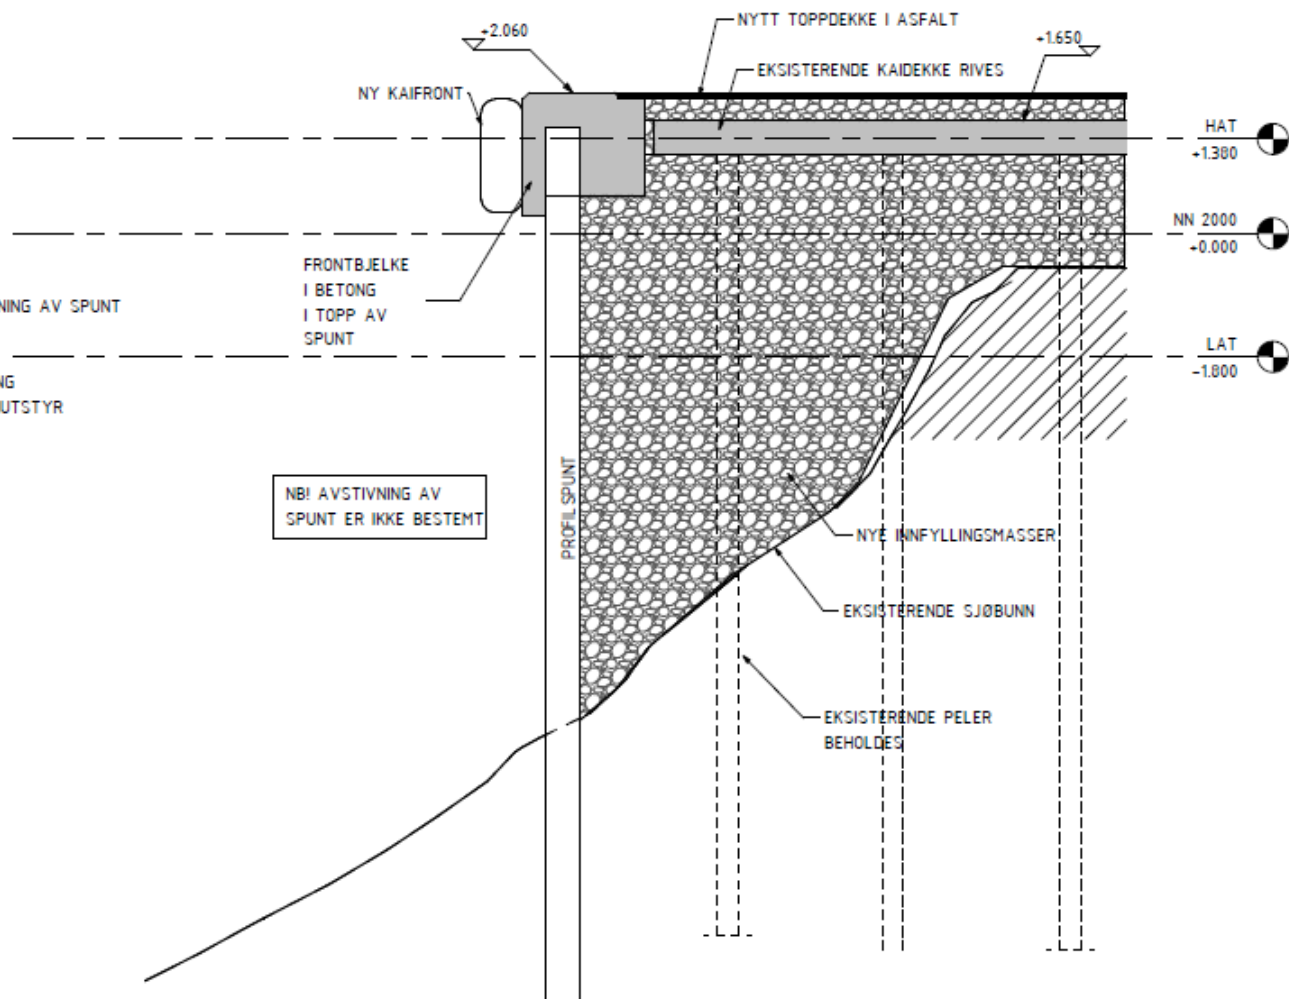

SNITT KAILØSNING

1 : 75

Kommentar:

RIGA AS
RAUDFJELL/KVITFJELL

NORDFJORDBOTN KAI
SNITT

Oppdrag:
10201100
Tegning:
TEG-K003

Dato:
30.11.2017
Status:
SKISSE


Revisjon:
A

Multiconsult

Web: <http://www.multiconsult.no>
E-post: multiconsult@multiconsult.no
Org.no: 616 252 54

Skissert, og opprekkert til detaljtegning, må ikke
benyttes uten tillatelse fra Multiconsult AS.
The above drawing and copyright of this
drawing is the property of Multiconsult AS.

Rev	Beskrivelse	Dato	Tegn	Kont	Godt
A	Skisse	30.11.2017	DR		

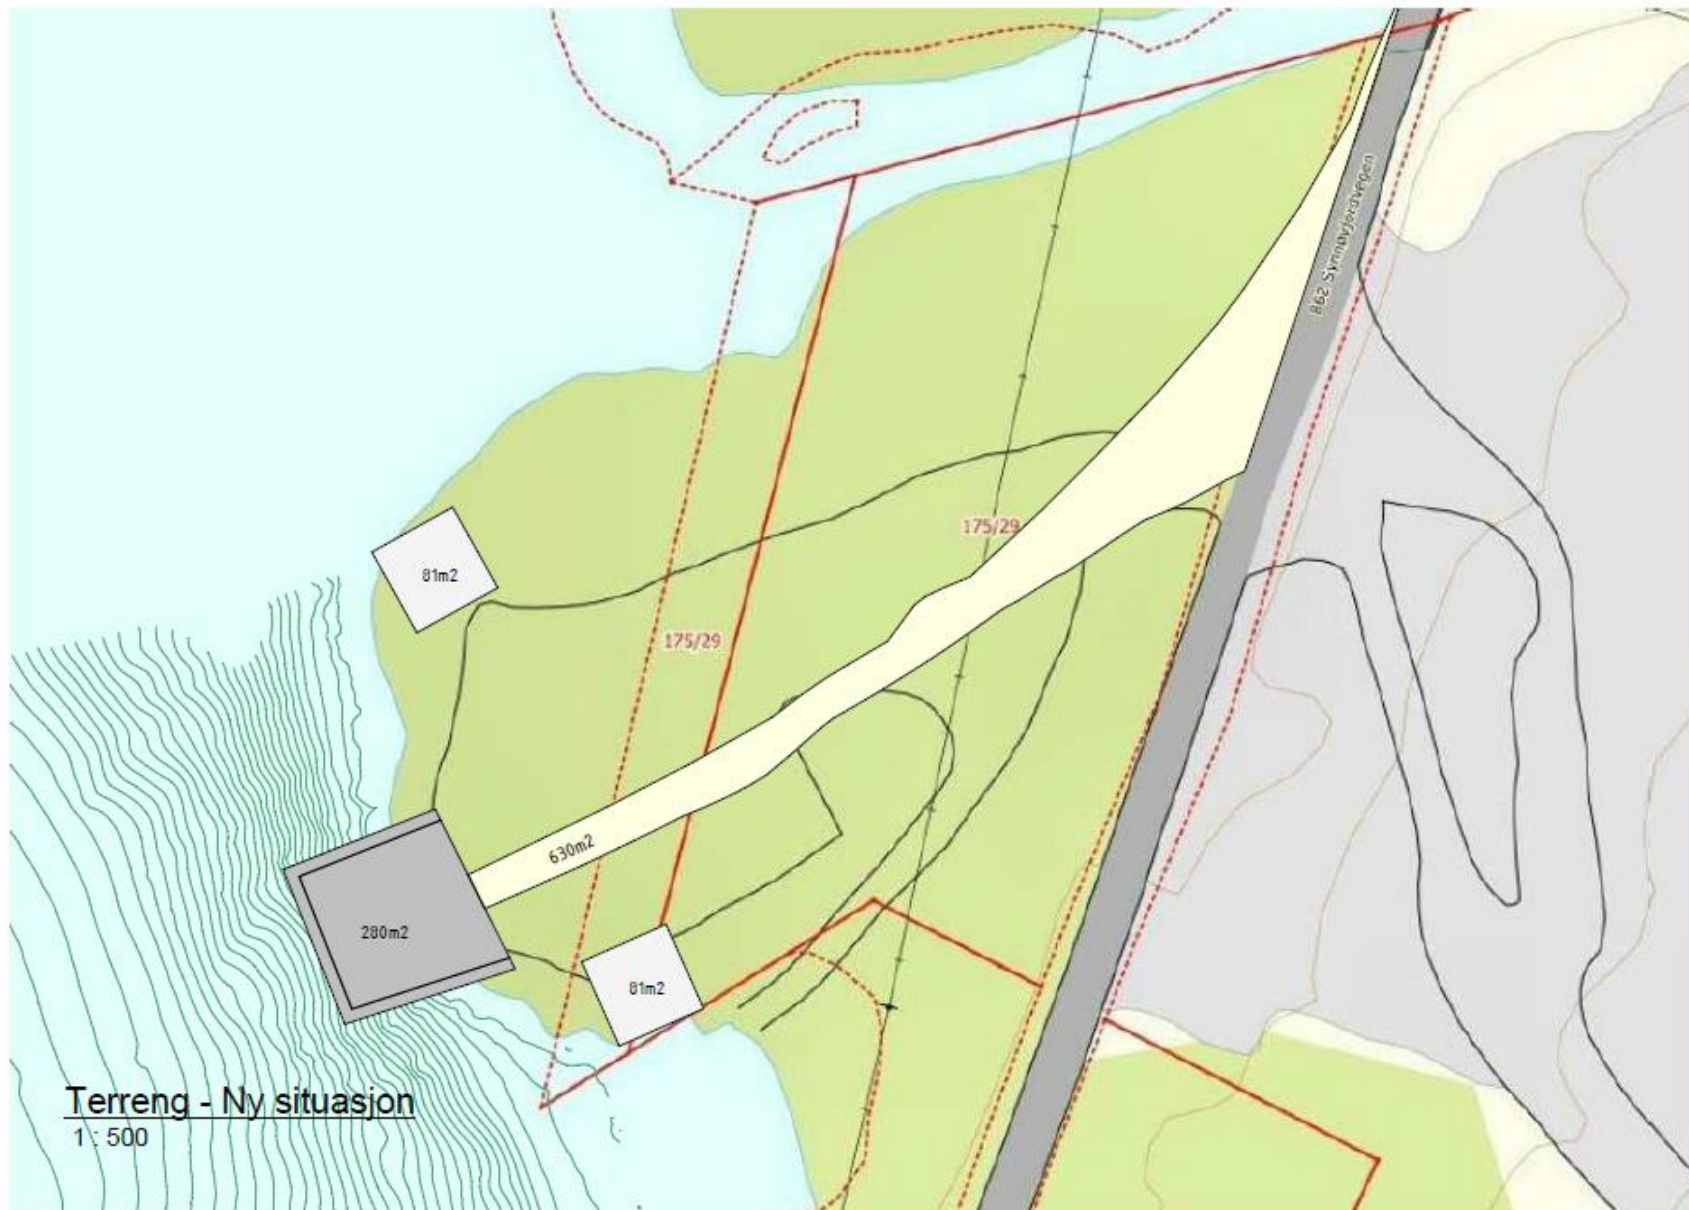

Terreng - Ny situasjon
1: 500

Kommentar:

RISA AS
RAUDFJELL/KVITFJELL
VINDKRAFTVERK

Situasjonsplan ny situasjon
KAI NORDFJORDØYEN

Prosjekt:
10201100
Tegnenummer:
TEG-K001

Dato:
24.11.2017
Status:
SKISSE

Revisjon:
A

Multiconsult
Tilrådgivende arkitekt- og ingeniørfirma

Web: <http://www.multiconsult.no>
E-post: multiconsult@multiconsult.no
Orgnr: NO 182 64

Bunntekst og opphevet til samme tegning nummer
1:100 målestokk
The entire content and copyright of this
drawing is the property of multiconsult as.

Rev	Beskrivelse	Dato	Utst	Av	Stk
1		22.11.2017	01	K	1