

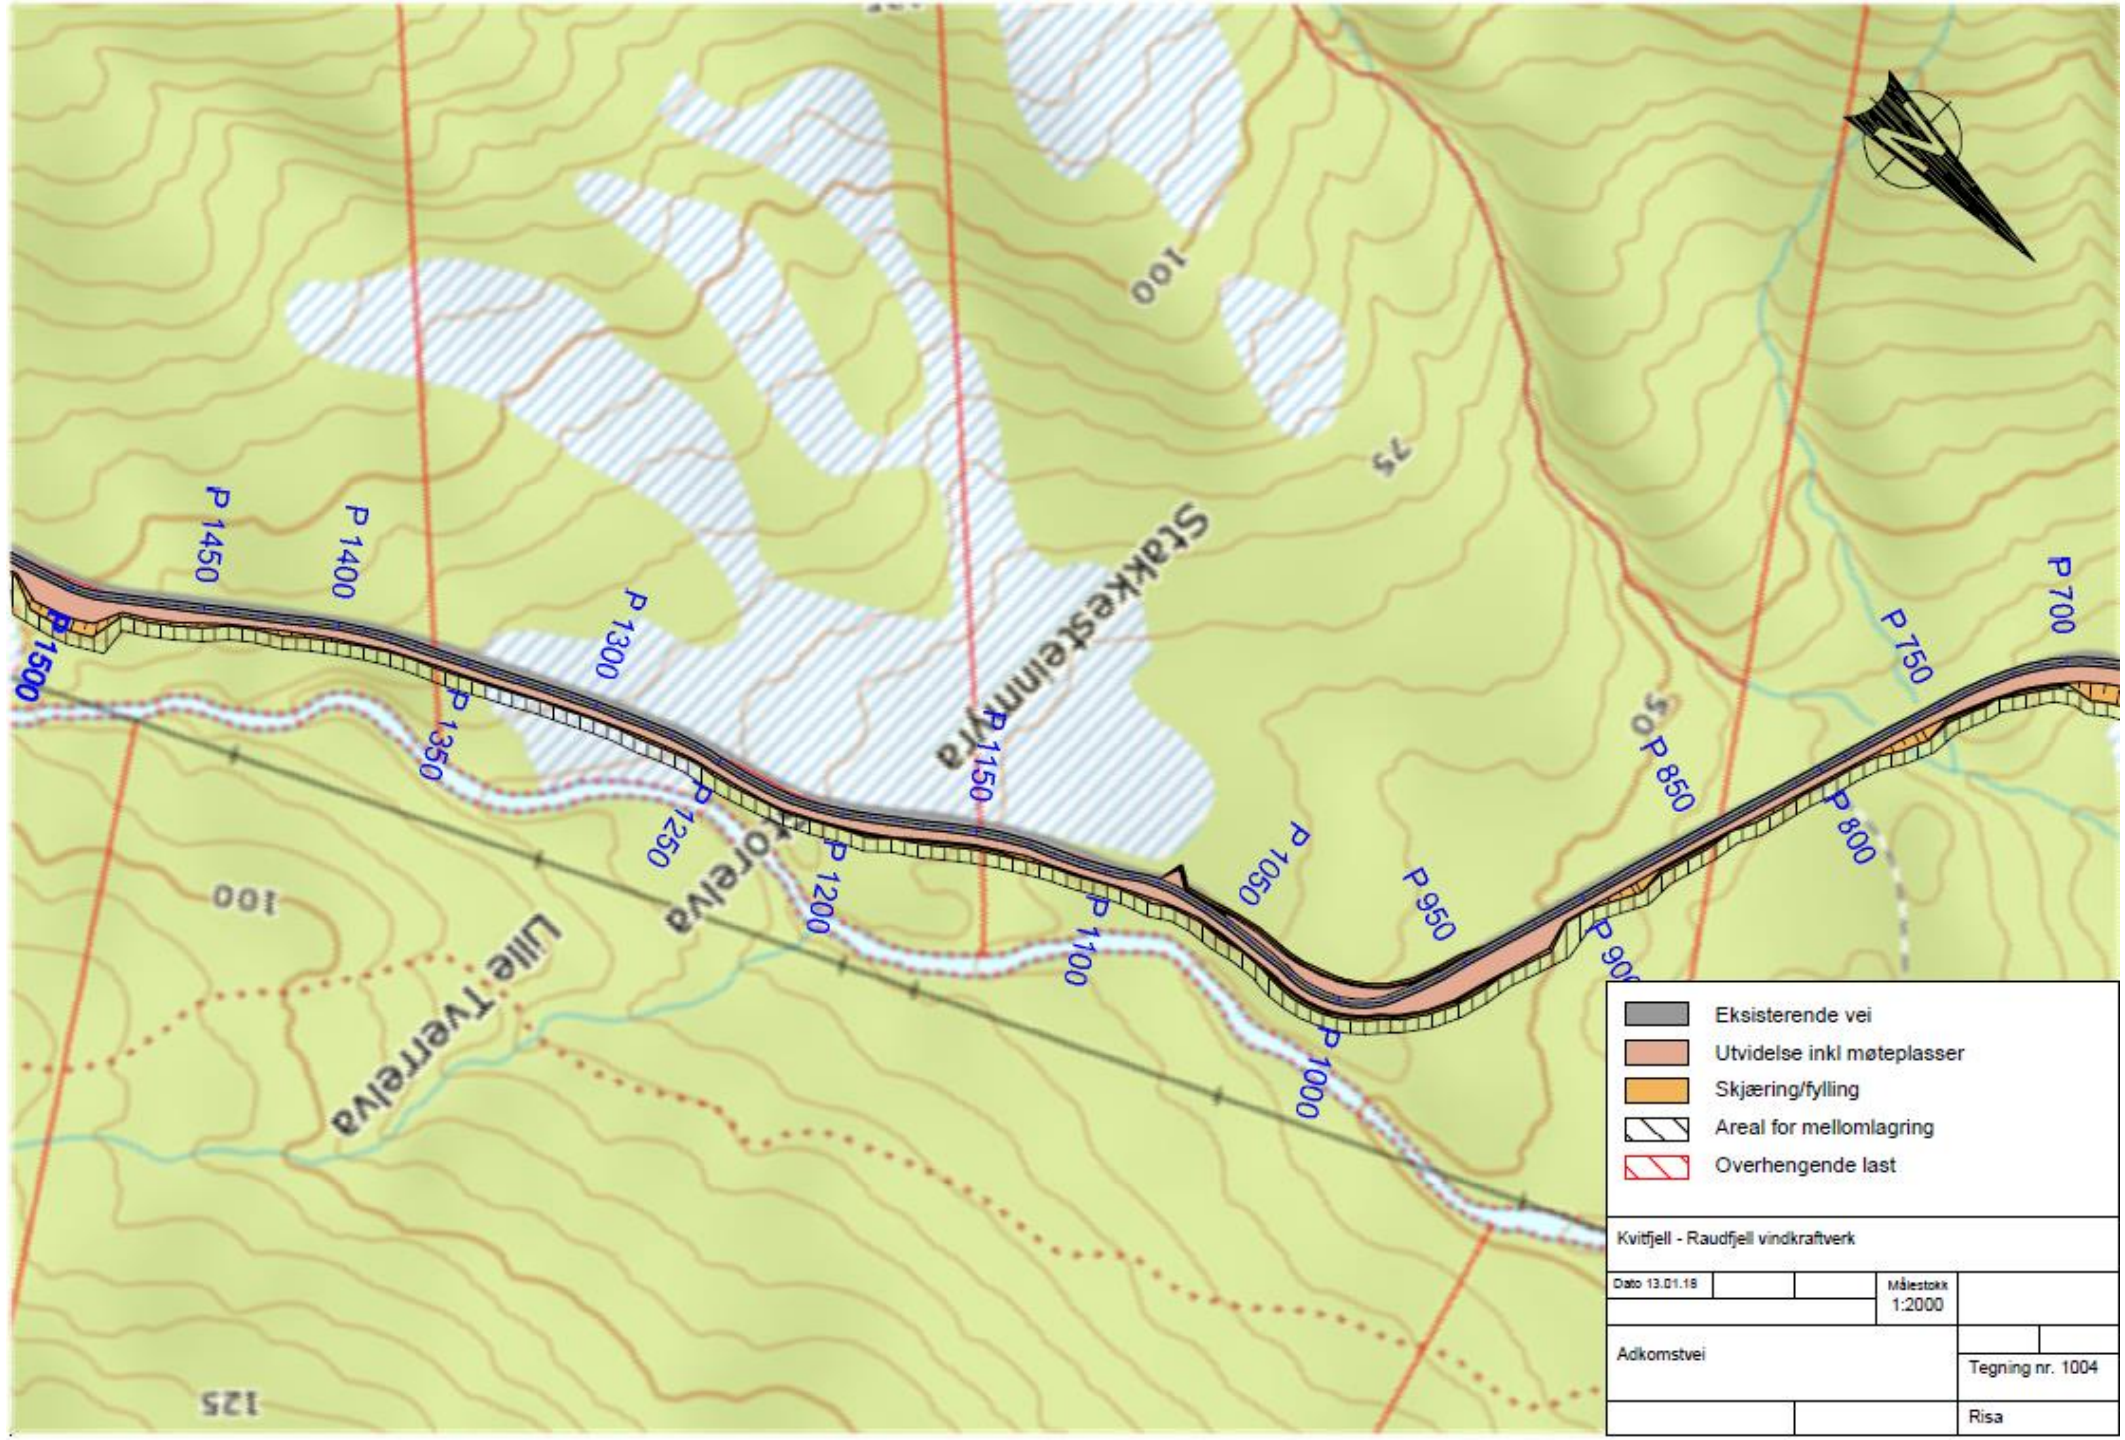
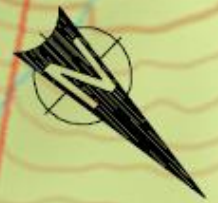
	Eksisterende vei
	Utvidelse inkl møteplasser
	Skjæring/fylling
	Areal for mellomlagring
	Overhengende last






Kvitfjell - Raudfjell vindkraftverk

Dato 13.01.18		Målestokk 1:2000
---------------	--	------------------

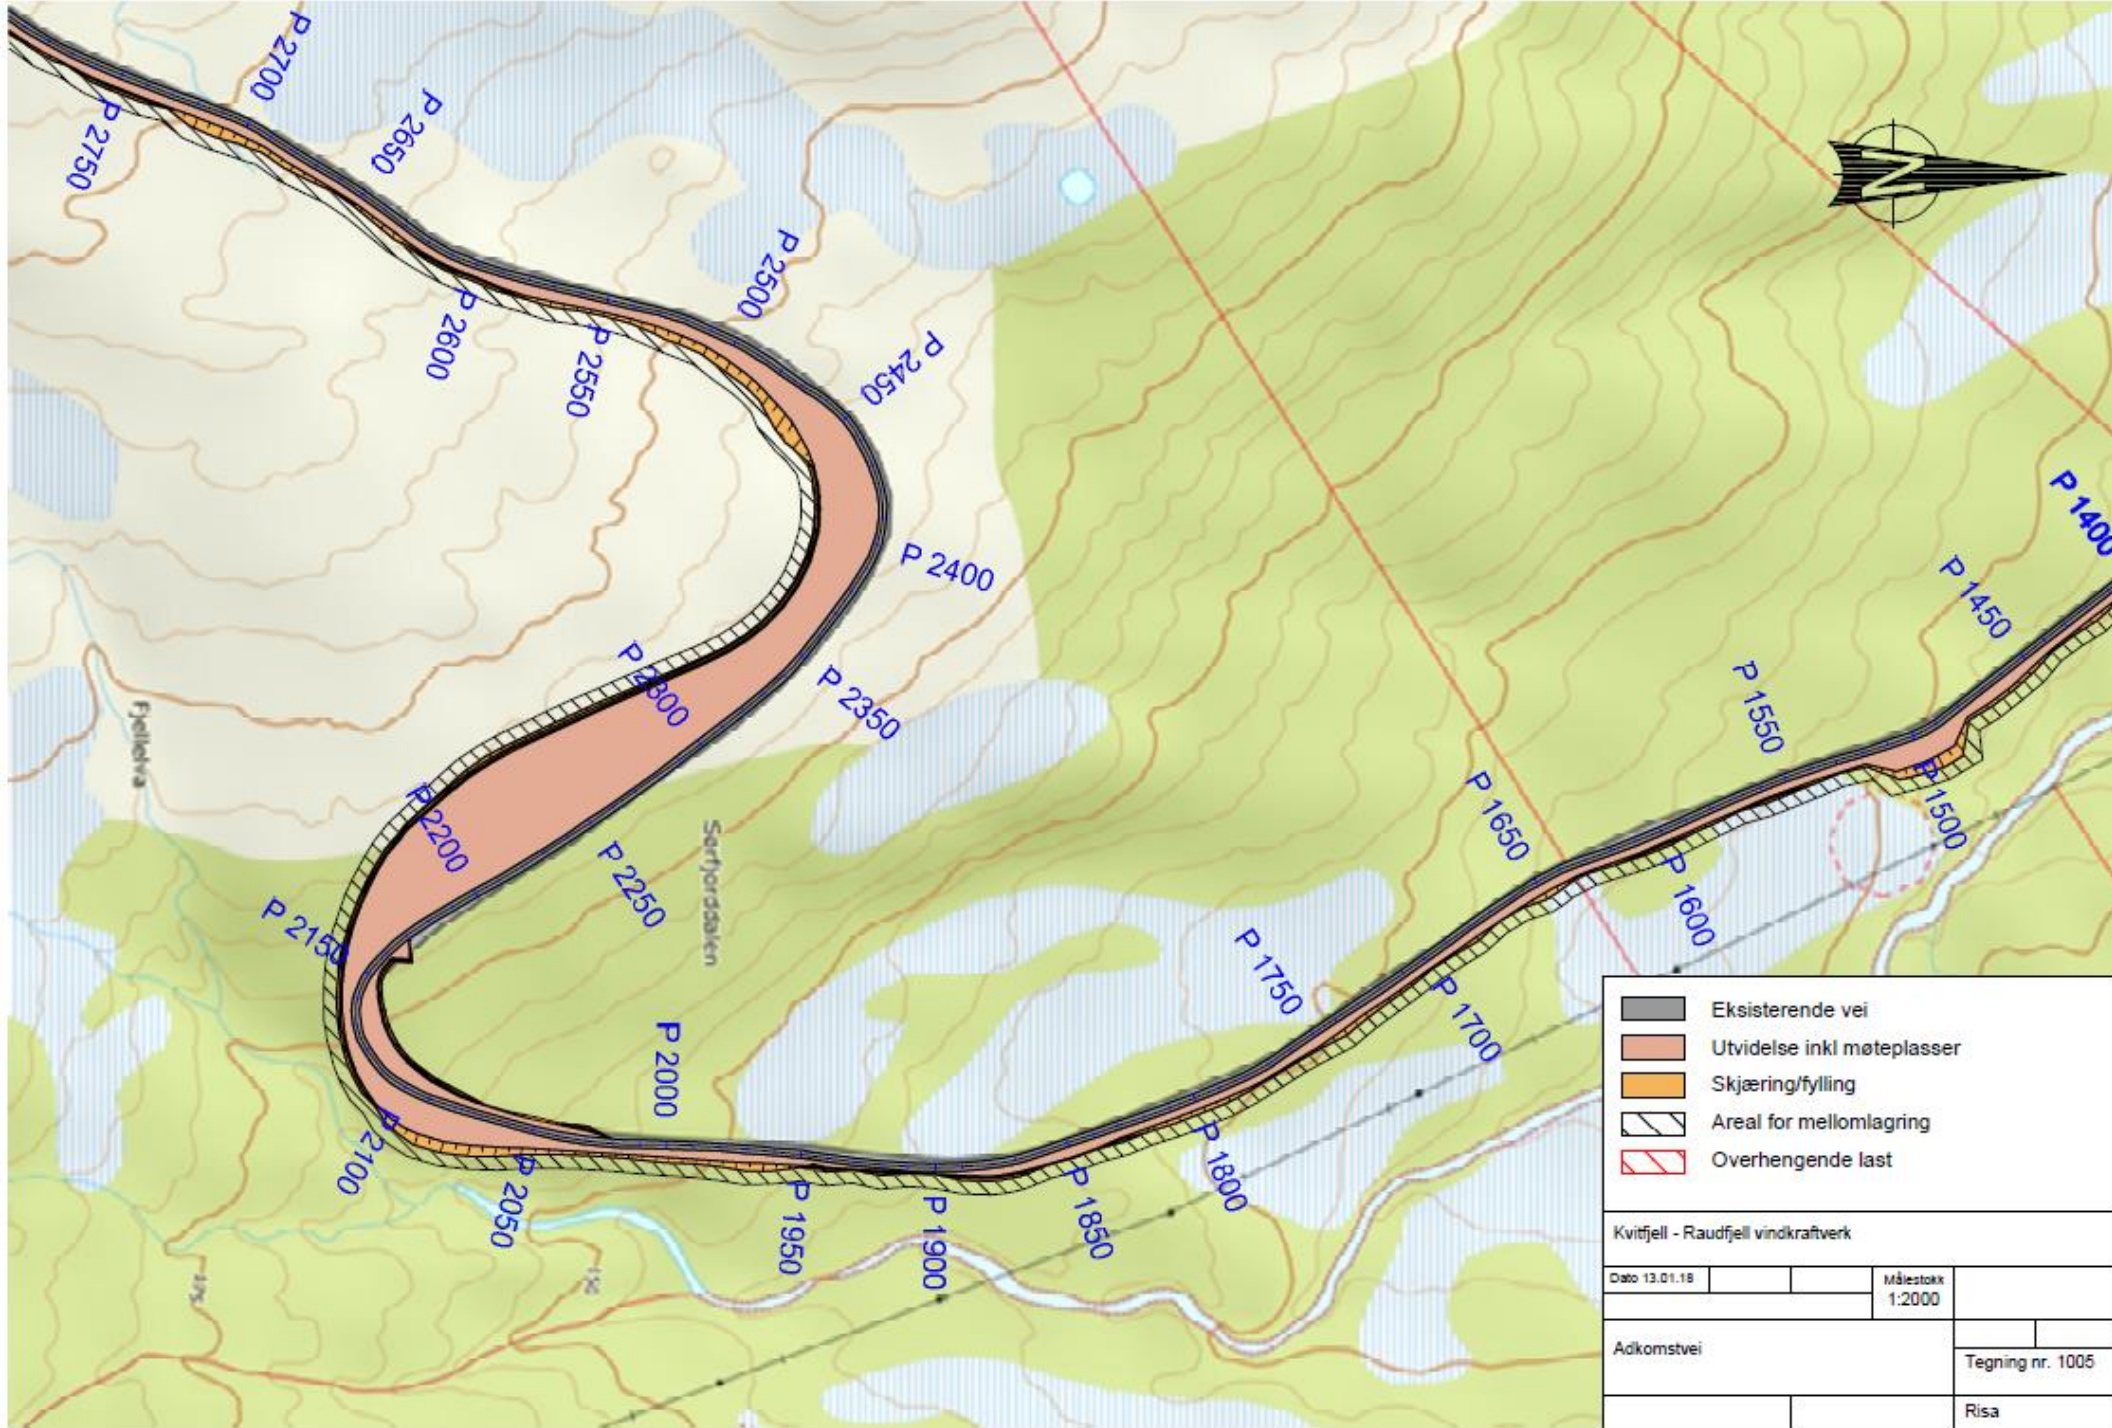
Adkomstvei	Tegning nr. 1003
------------	------------------

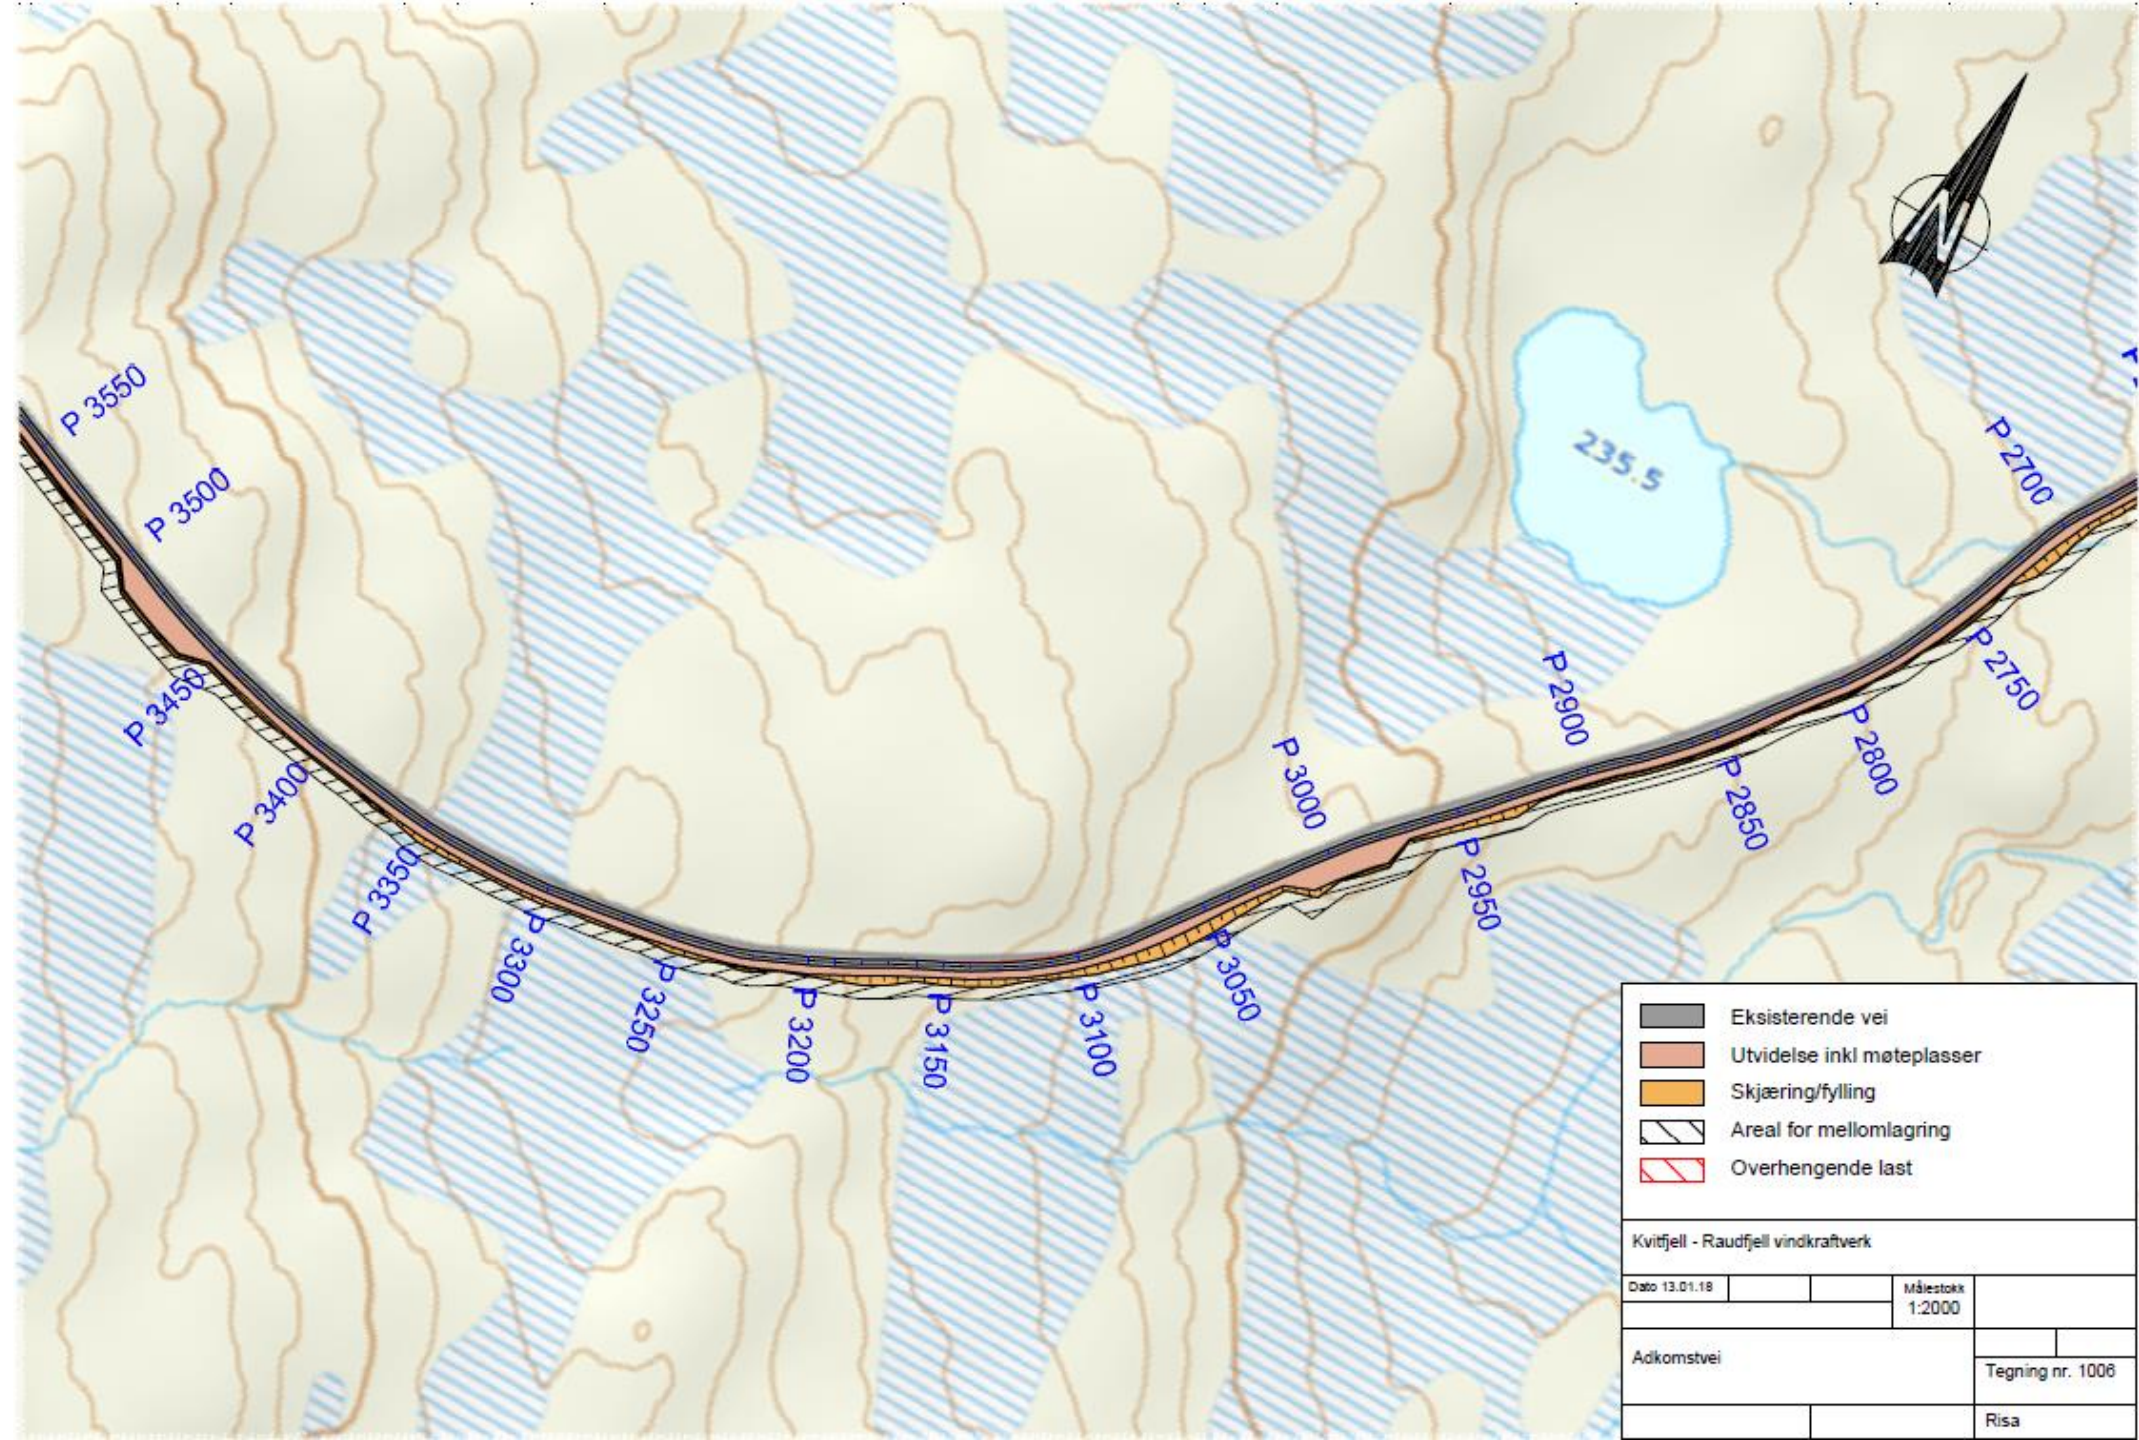
	Risa
--	------








-  Eksisterende vei
-  Utvidelse inkl møteplasser
-  Skjæring/fylling
-  Areal for mellomlagring
-  Overhengende last

Kvitfjell - Raudfjell vindkraftverk	
Dato 13.01.18	Målestokk 1:2000
Adkomstvei	Tegning nr. 1004
	Risa





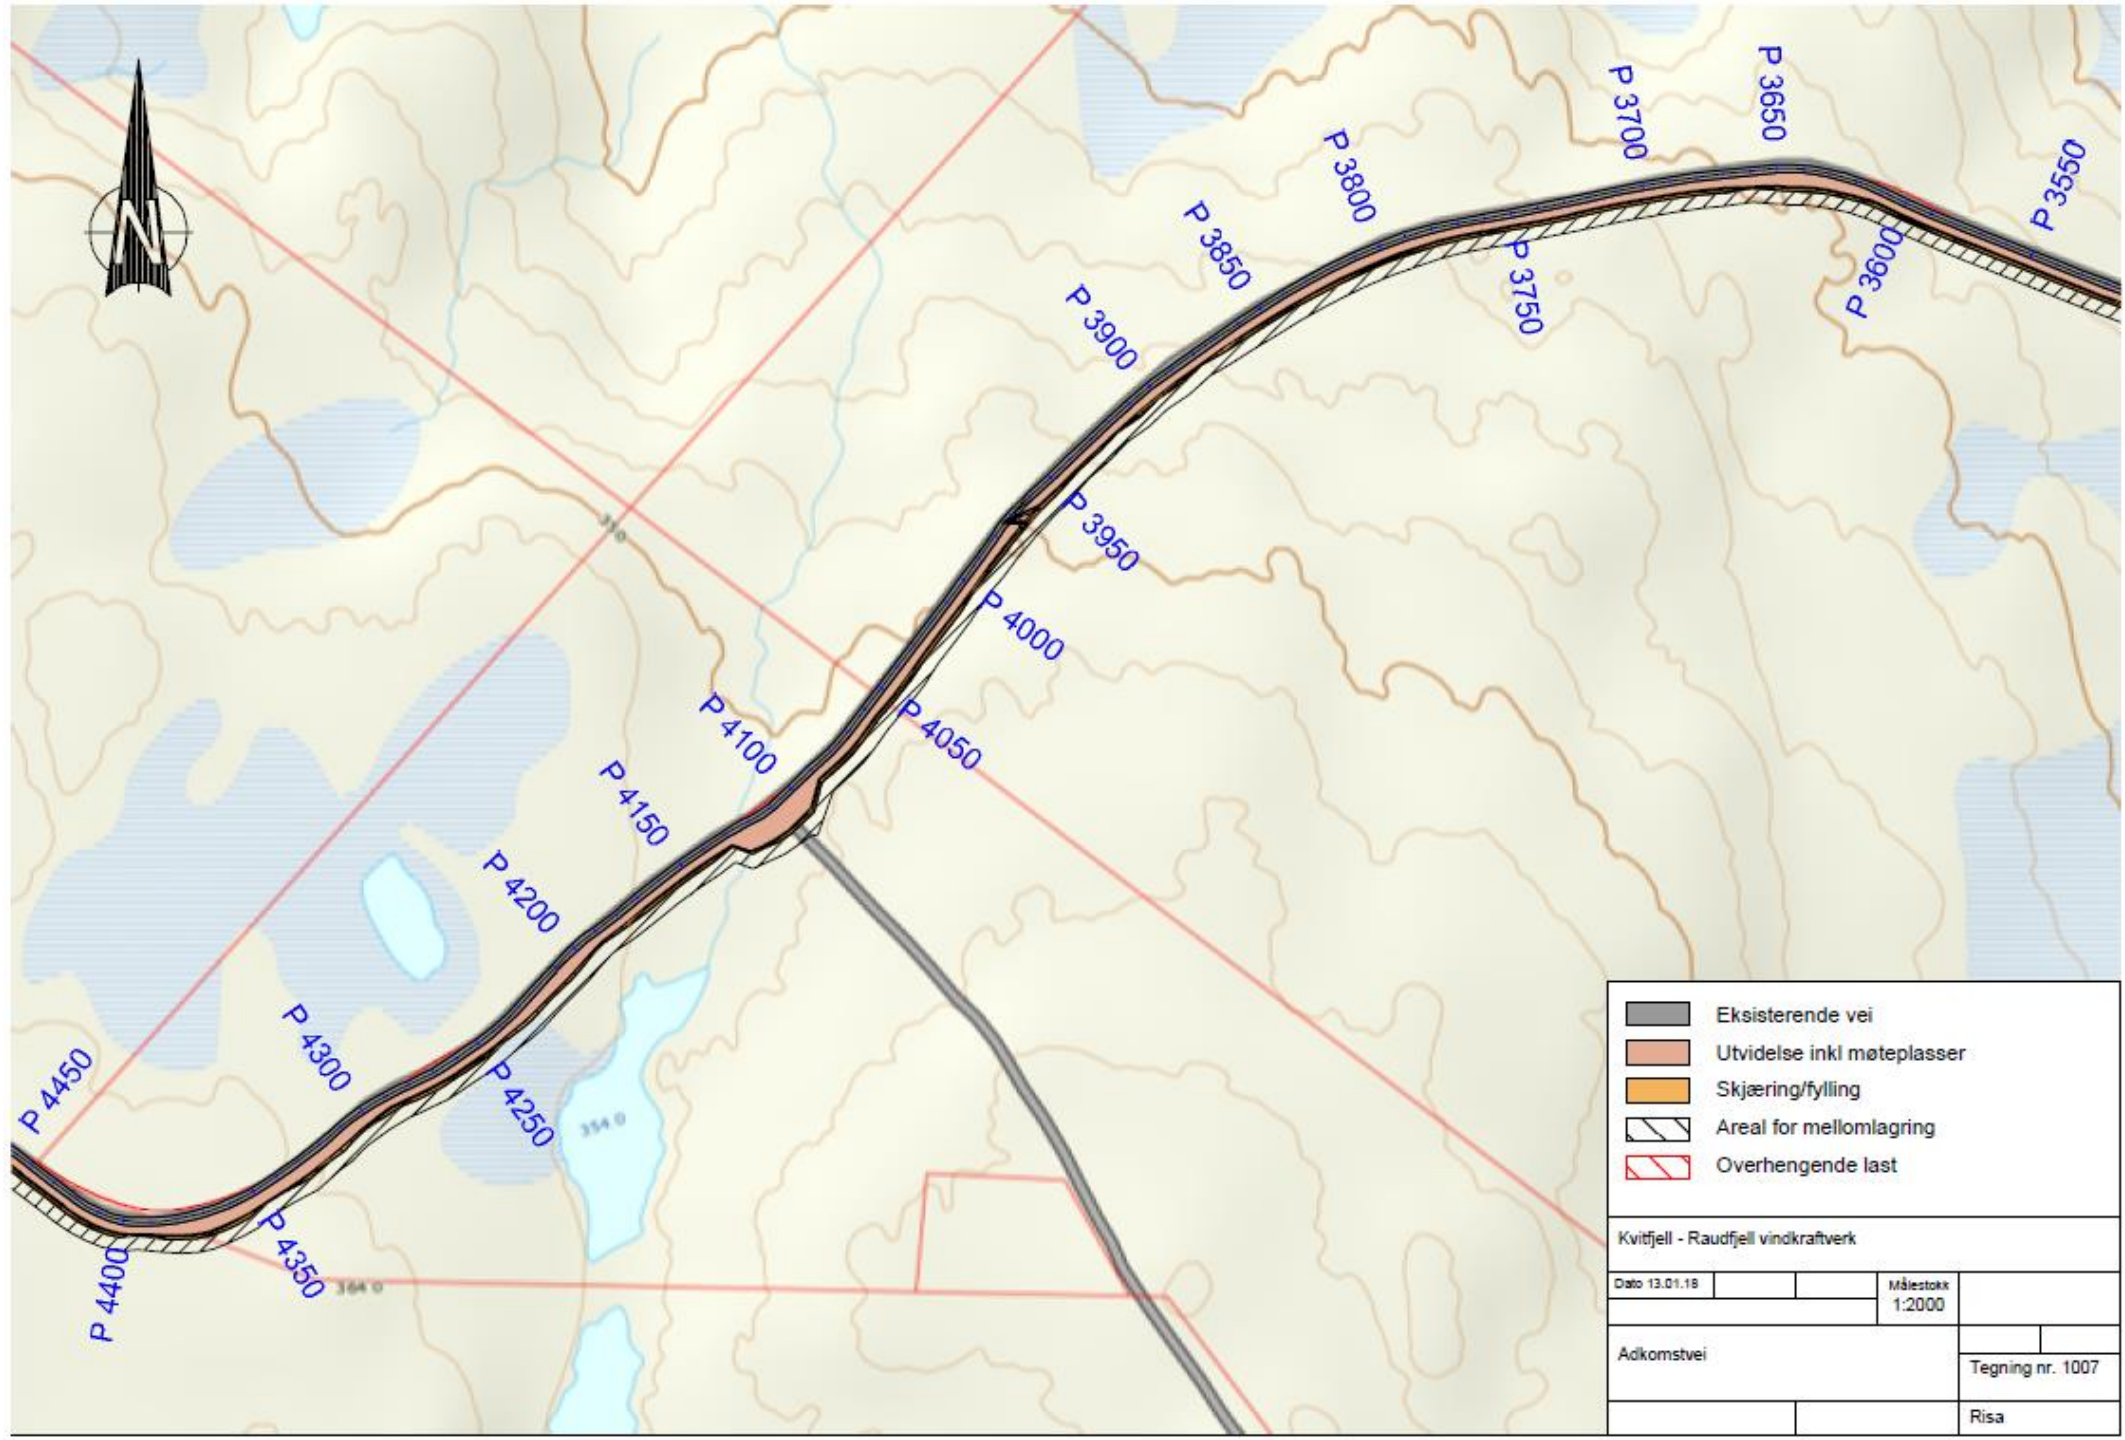
-  Eksisterende vei
-  Utvidelse inkl møteplasser
-  Skjæring/fylling
-  Areal for mellomlagring
-  Overhengende last






Kvitfjell - Raudfjell vindkraftverk

Dato 13.01.18		Målestokk 1:2000
---------------	--	------------------

Adkomstvei	Tegning nr. 1006
------------	------------------

Risa



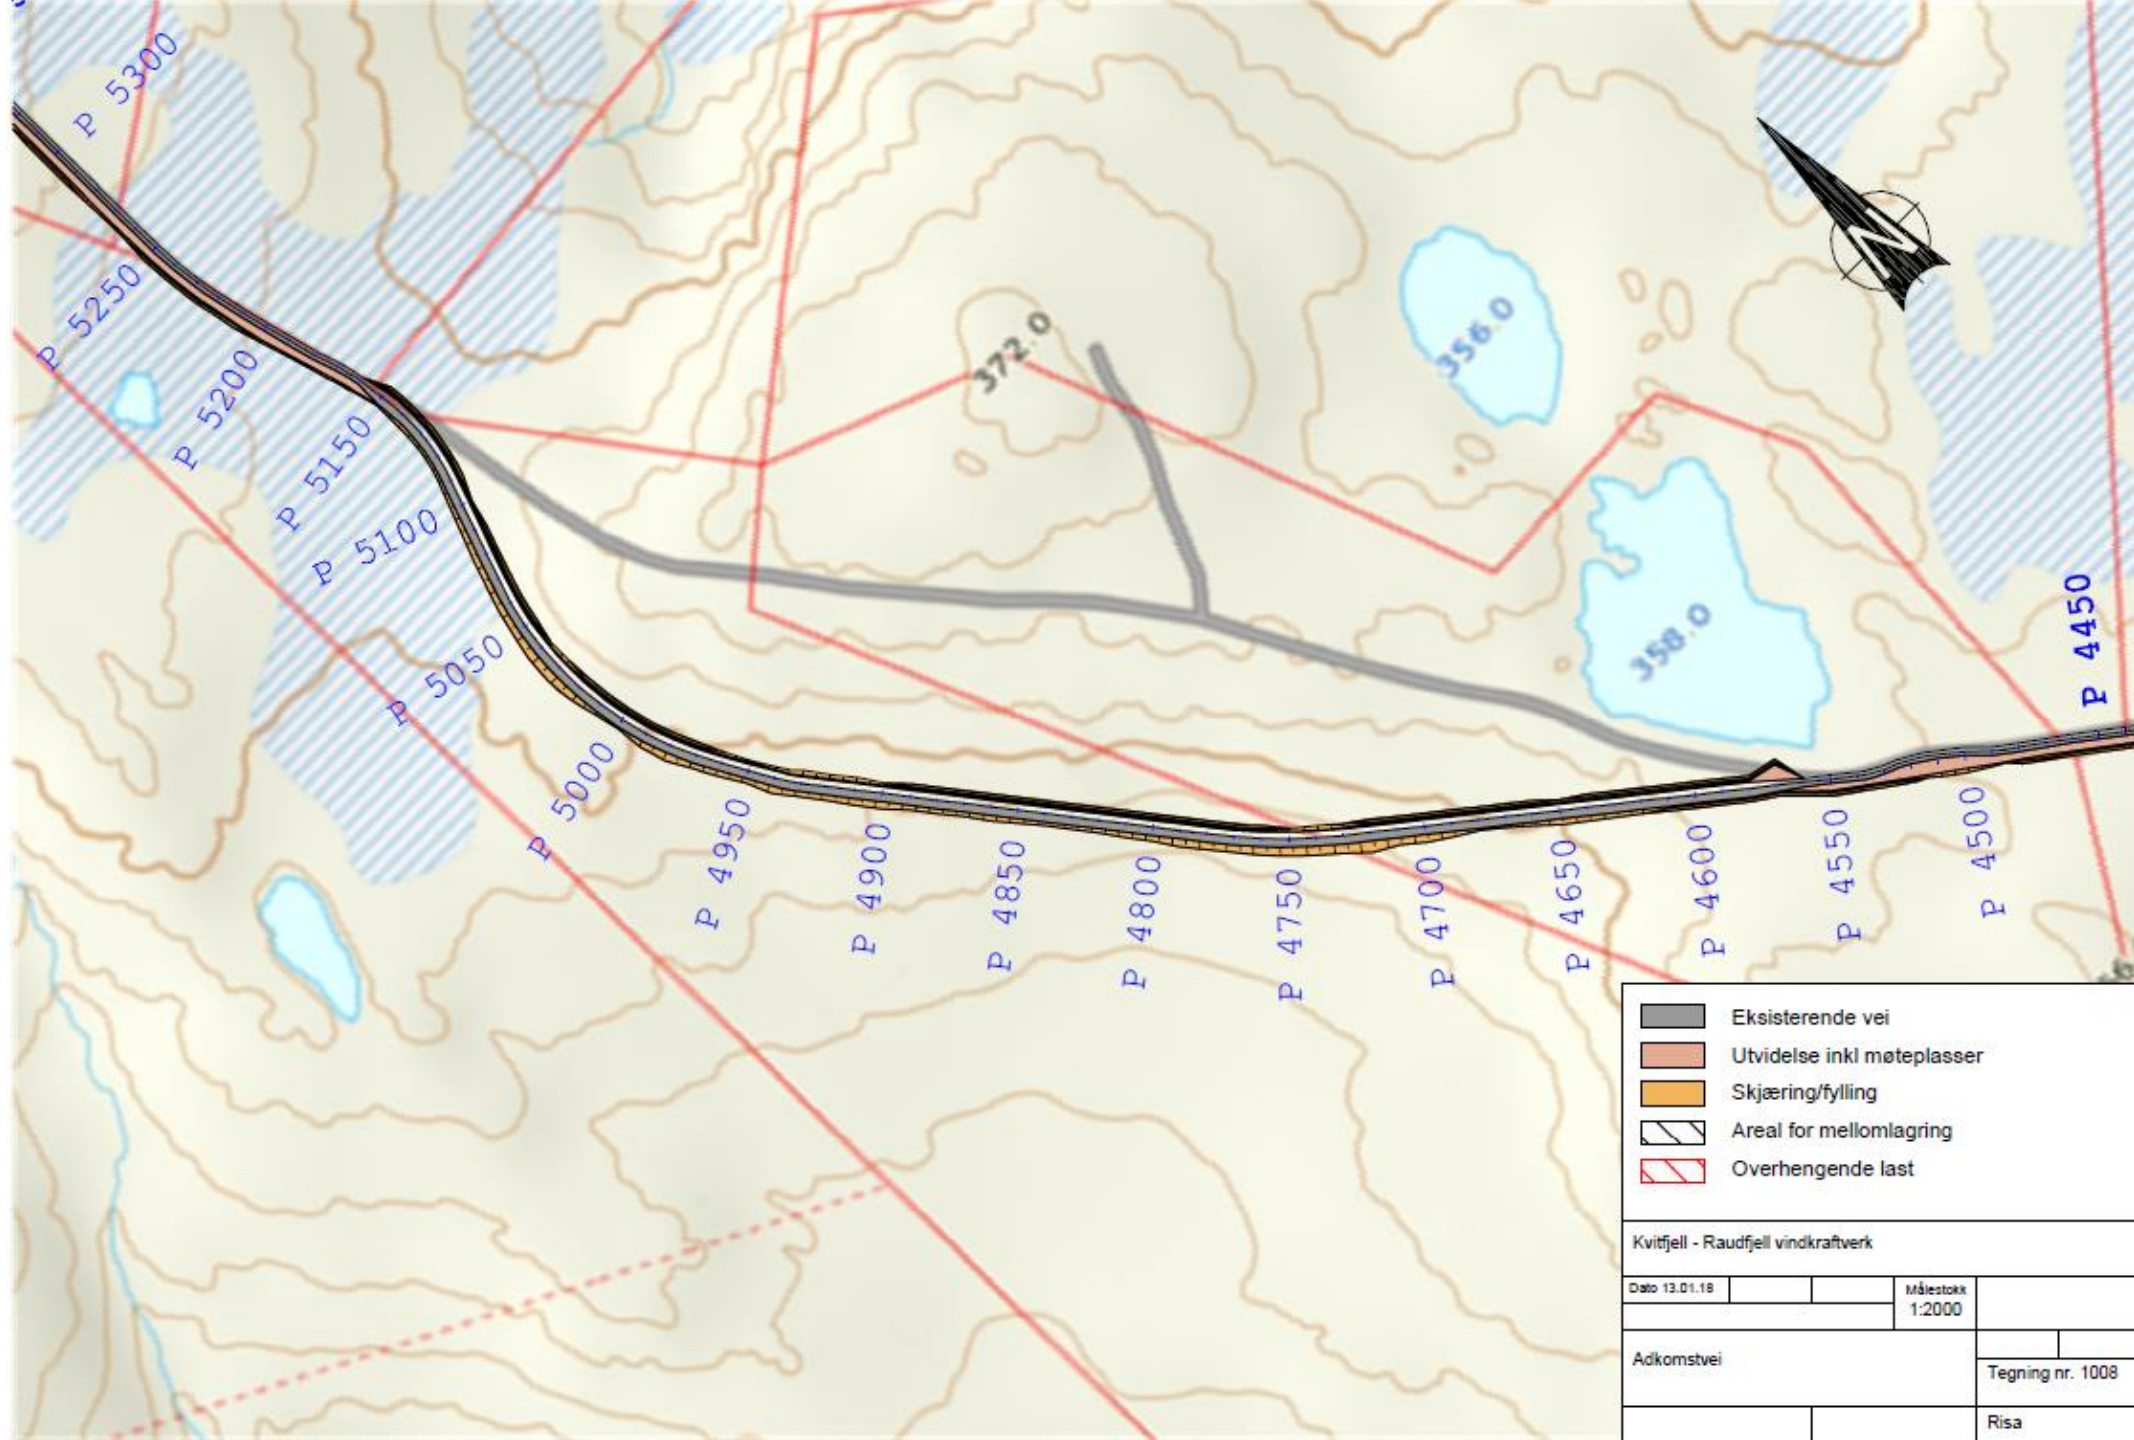
-  Eksisterende vei
-  Utvidelse inkl møteplasser
-  Skjæring/fylling
-  Areal for mellomlagring
-  Overhengende last

Kvitfjell - Raudfjell vindkraftverk

Dato 13.01.18		Målestokk 1:2000	
---------------	--	------------------	--

Adkomstvei		Tegning nr. 1007
------------	--	------------------

		Risa
--	--	------



-  Eksisterende vei
-  Utvidelse inkl møteplasser
-  Skjæring/fylling
-  Areal for mellomlagring
-  Overhengende last

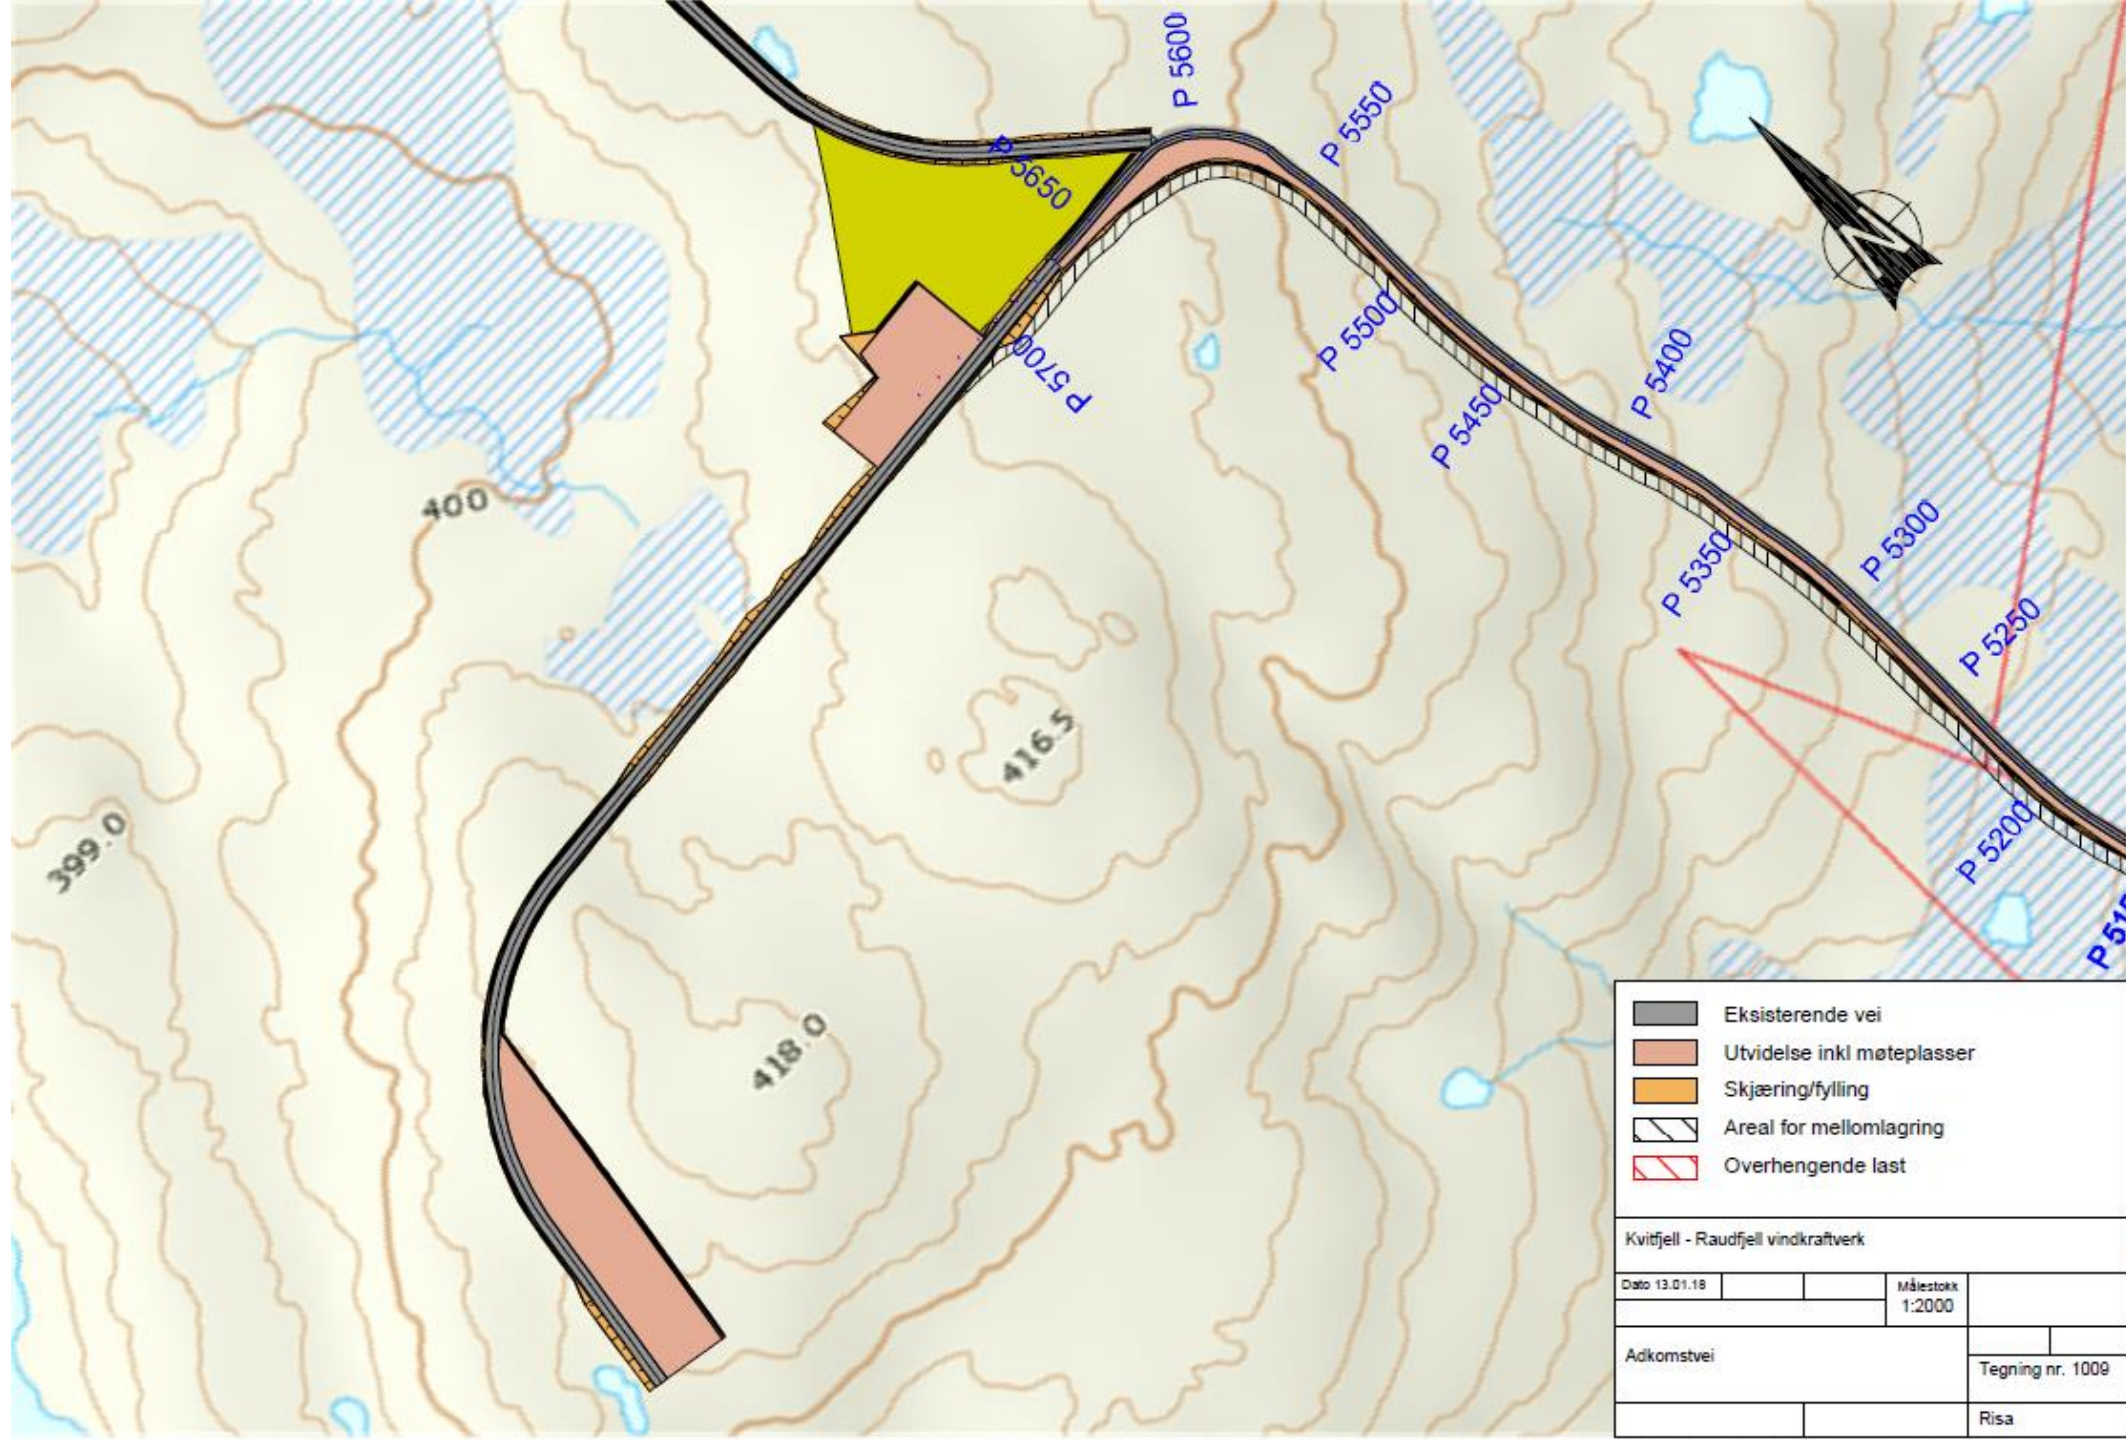
Kvitfjell - Raudfjell vindkraftverk

Dato 13.01.18		Målestokk 1:2000
---------------	--	------------------

Adkomstvei

Tegning nr. 1008

Risa



- Eksisterende vei
- Utvidelse inkl møteplasser
- Skjæring/fylling
- Areal for mellomlagring
- Overhengende last

Kvitfjell - Raudfjell vindkraftverk

Dato 13.01.18		Målestokk	1:2000
---------------	--	-----------	--------

Adkomstvei	Tegning nr. 1009
------------	------------------

	Risa
--	------