
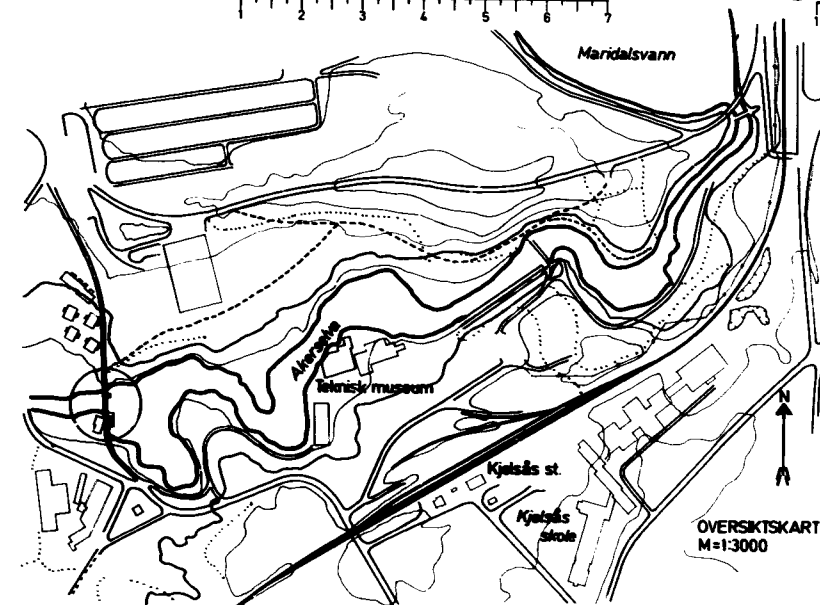
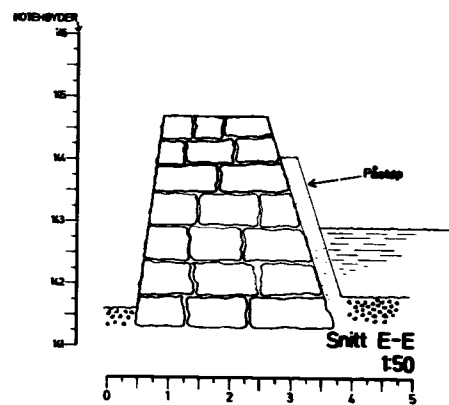
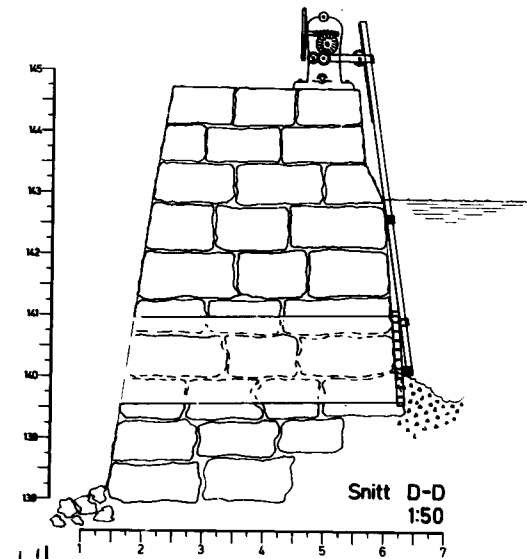
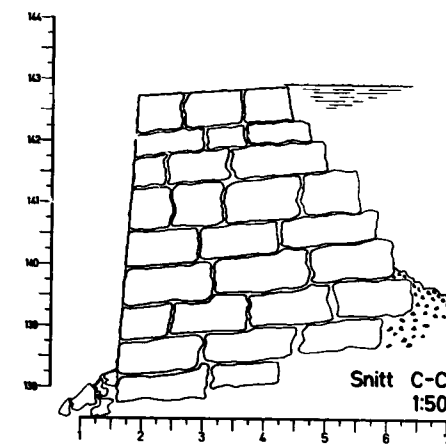
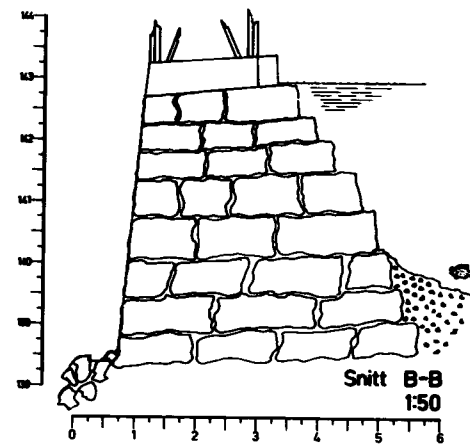
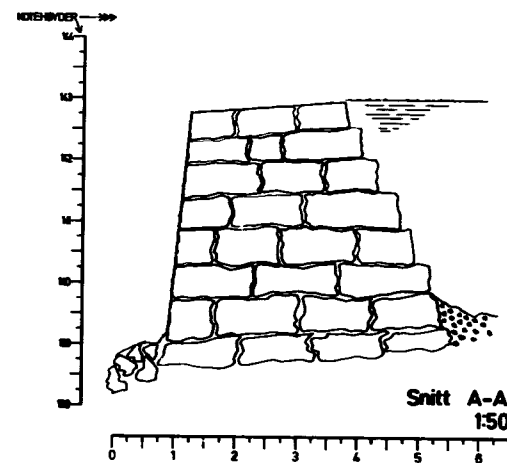
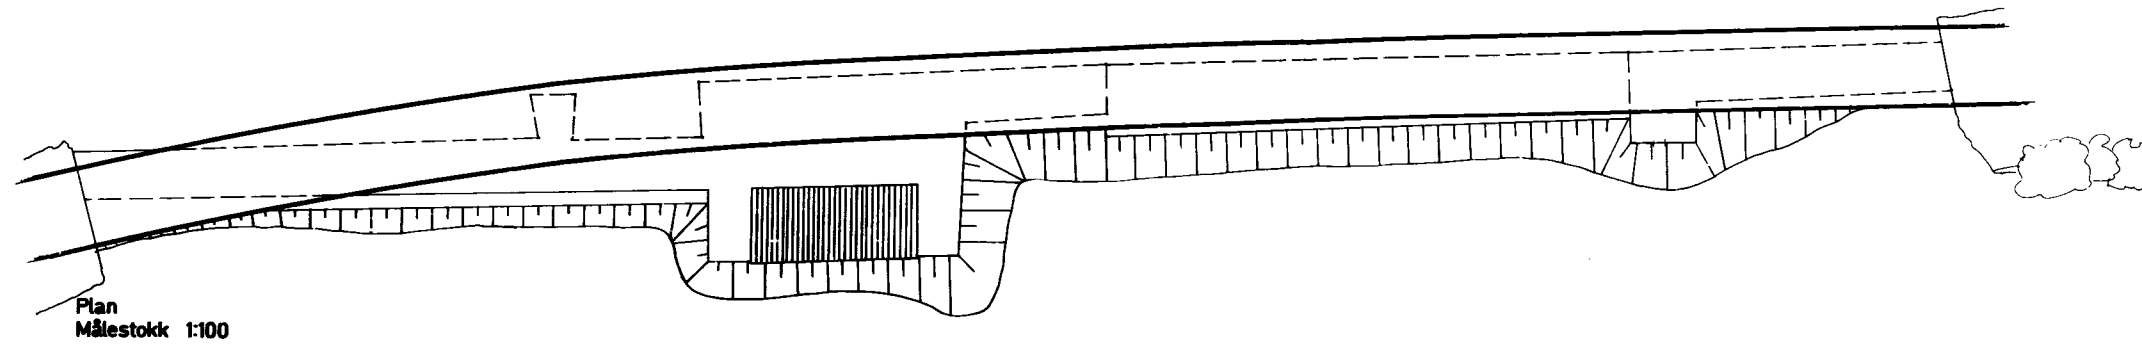


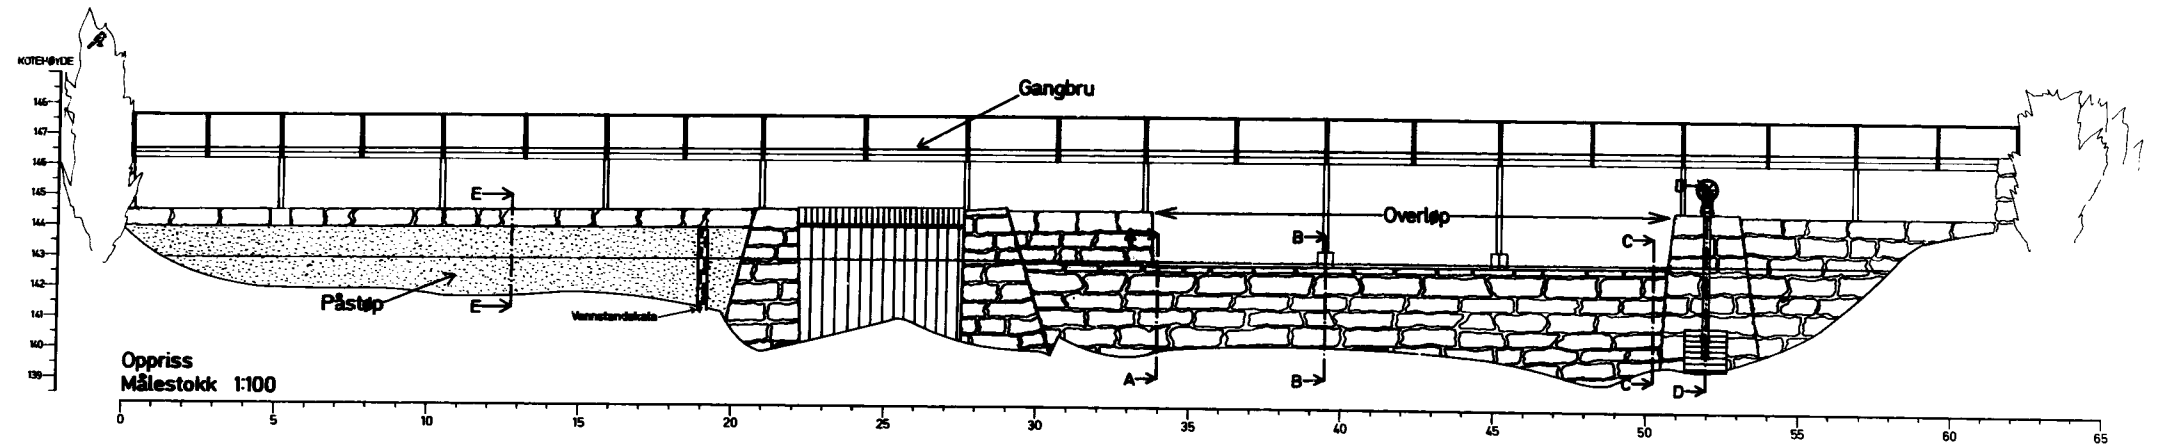

PLAN TEGN	E				
LENGDEPROFIL	D				
GROFTESNITT	C				
ARRANGEMENT TEGN	B				
STYKKELISTE	A				
FORMFARM TEGNING					
BELASTNING					
OVERDRIFNING AV ARN					
BY TONO					
STAL					
KARTID	NOE10-11				
ARKIV	13/8-94.80				
KONSTRUKTOR	DATO 2008	TEGNER	2008 0803	GOOGLIANT	MALESTOKK
MAKING SKJELLERUD					1:100
					1:50
DAM BREKKE					
OSLO VANN- OG AVLØPSVERK					
KARTINFO S&F					
030166					