


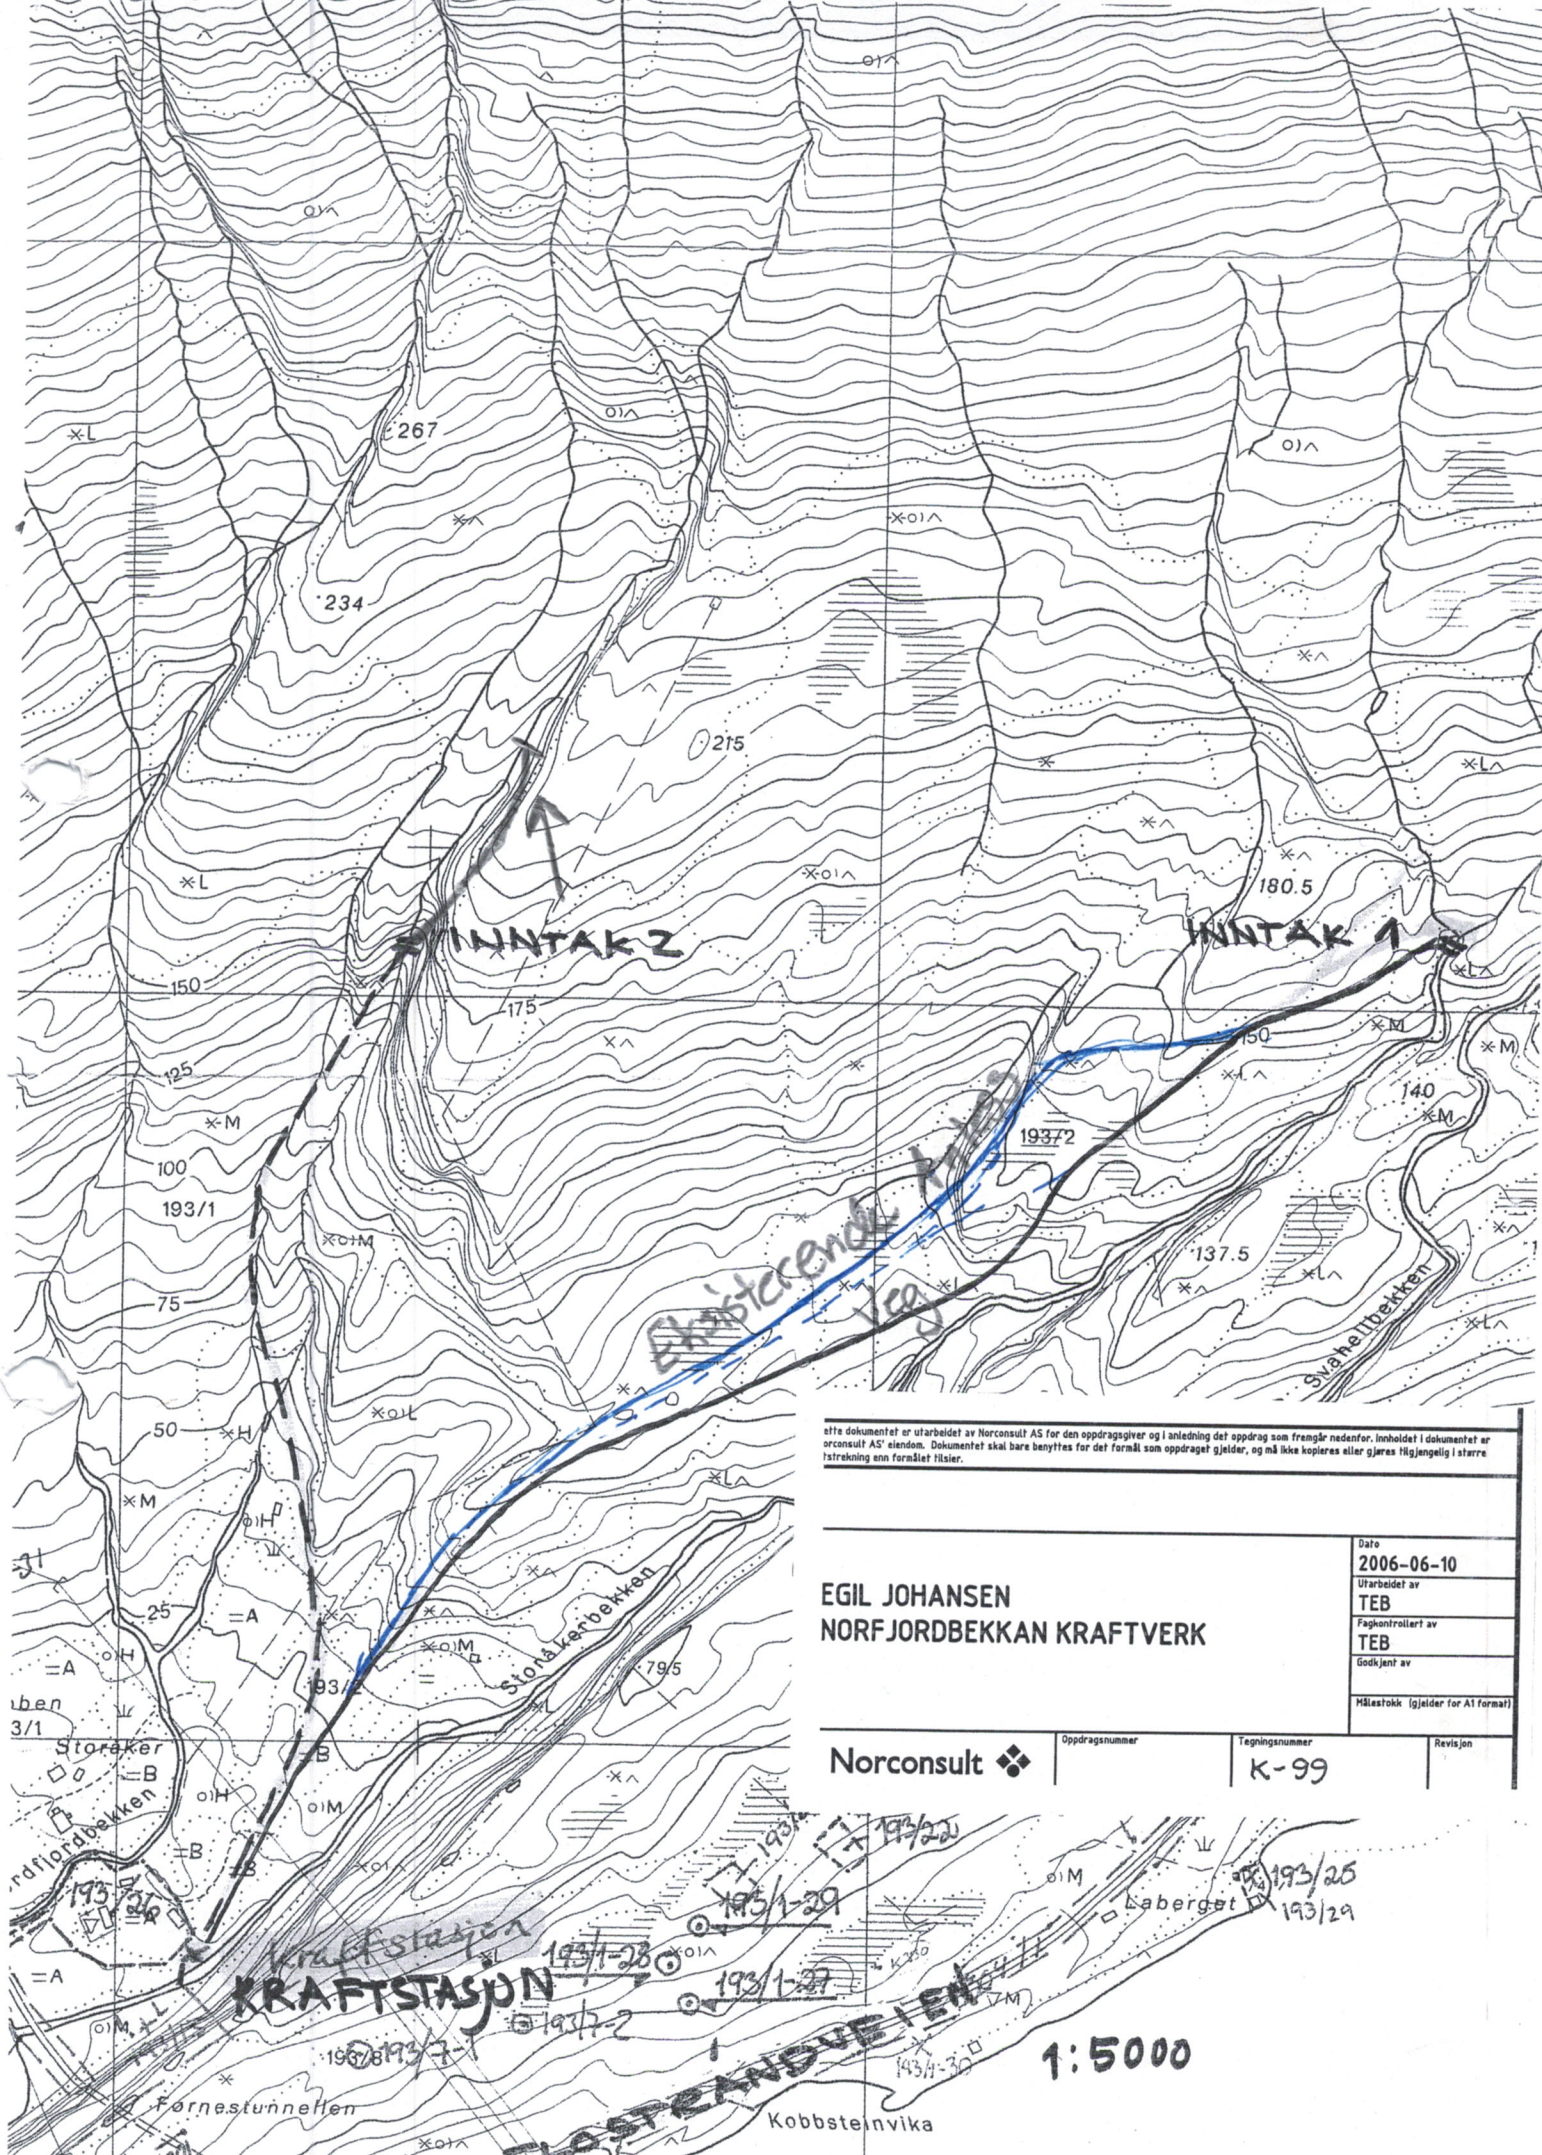

Alle dokumenter er utarbeidet av Norconsult AS for den oppdragsgiver og i anledning det oppdrag som fremgår nedenfor. Innholdet i dokumentet er
er konsult AS' eiendom. Dokumentet skal bare benyttes for det formål som oppdraget gjelder, og må ikke kopieres eller gjøres tilgjengelig i større
strekning enn formålet tilsier.

EGIL JOHANSEN
NORF JORDBEKKAN KRAFTVERK

Date
2006-06-10

Utarbeidet av
TEB

Fagkontrollert av
TEB

Godkjent av

Målestokk (gjelder for A1 format)

Norconsult

Oppdragsnummer

Tegningsnummer

Revisjon

K-99

KRAFTSTASJON

1:5000