




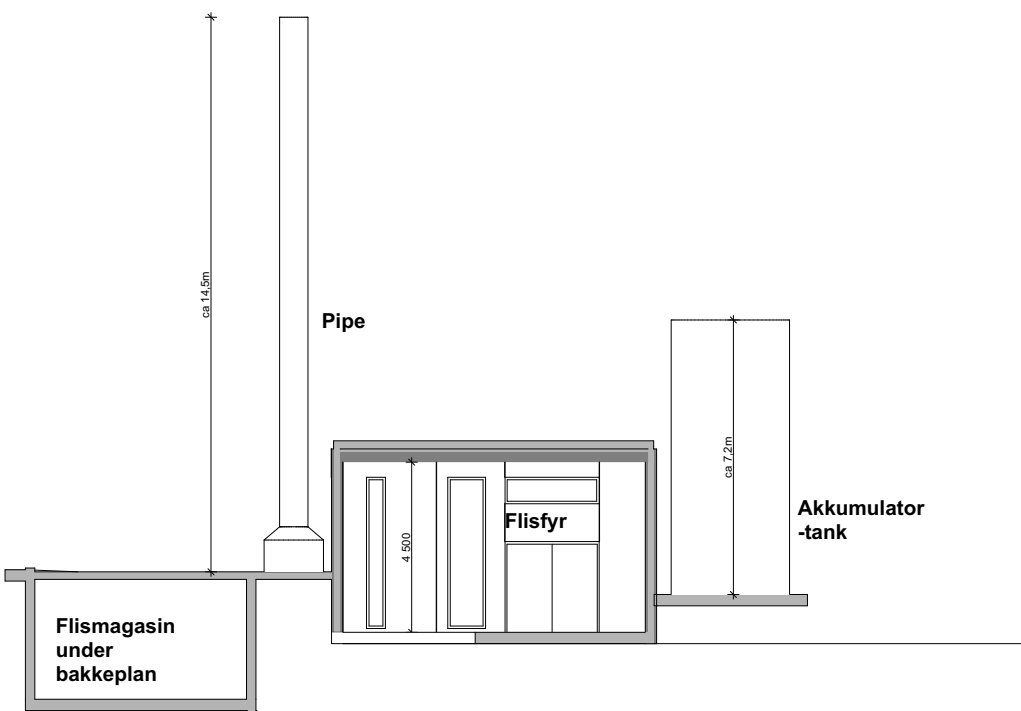


Tverrsnitt

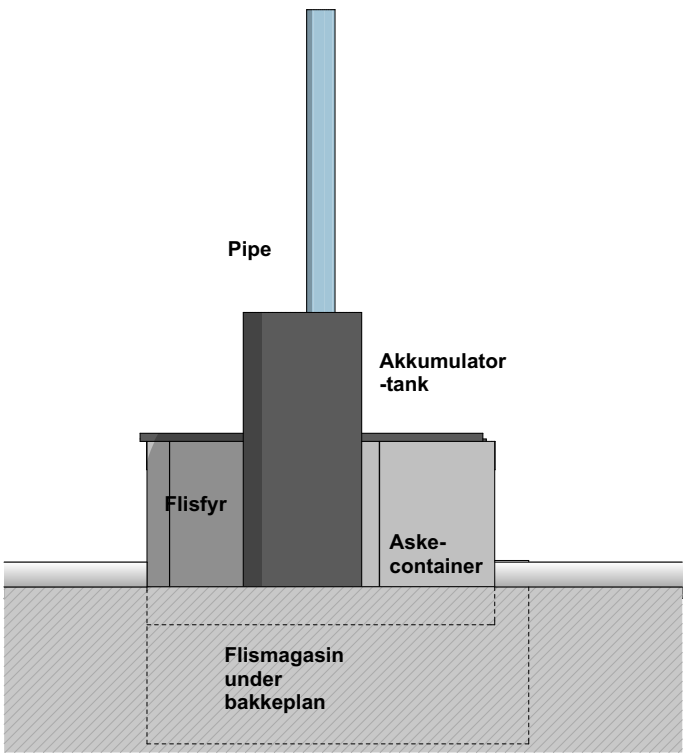


Fasade nord

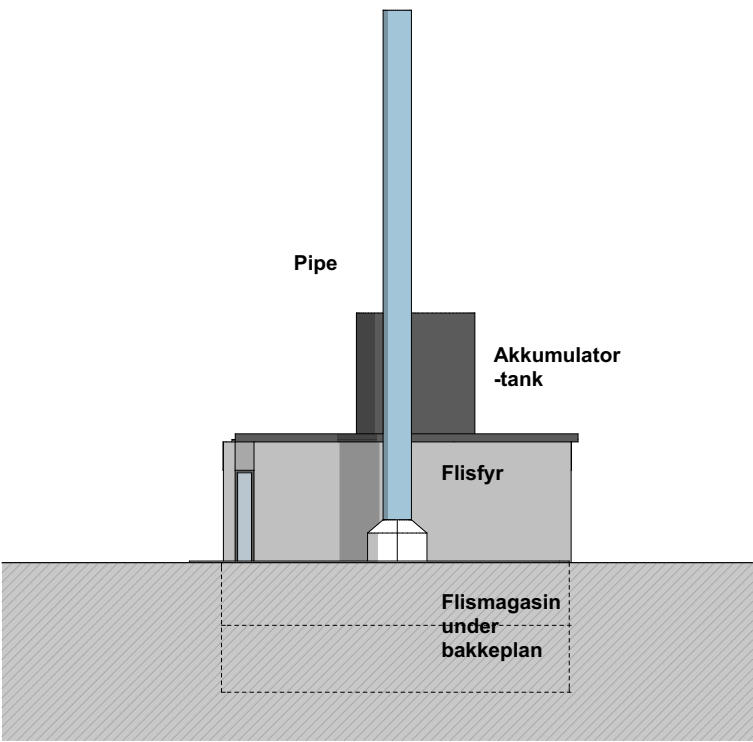

Fasade nord

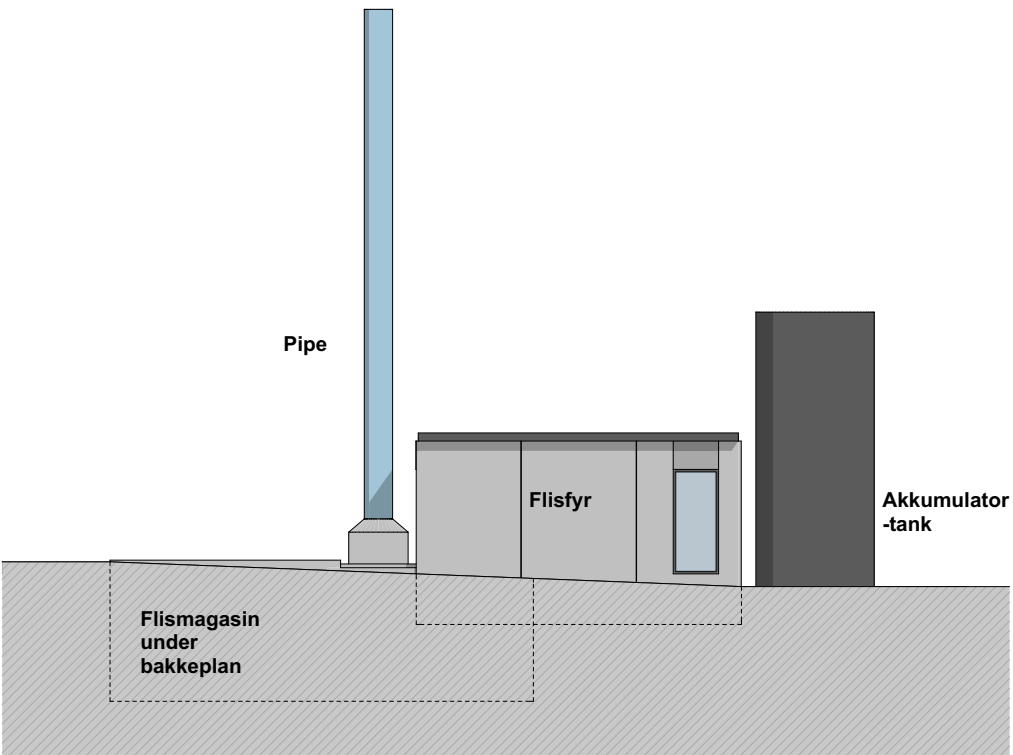

Fasade nord

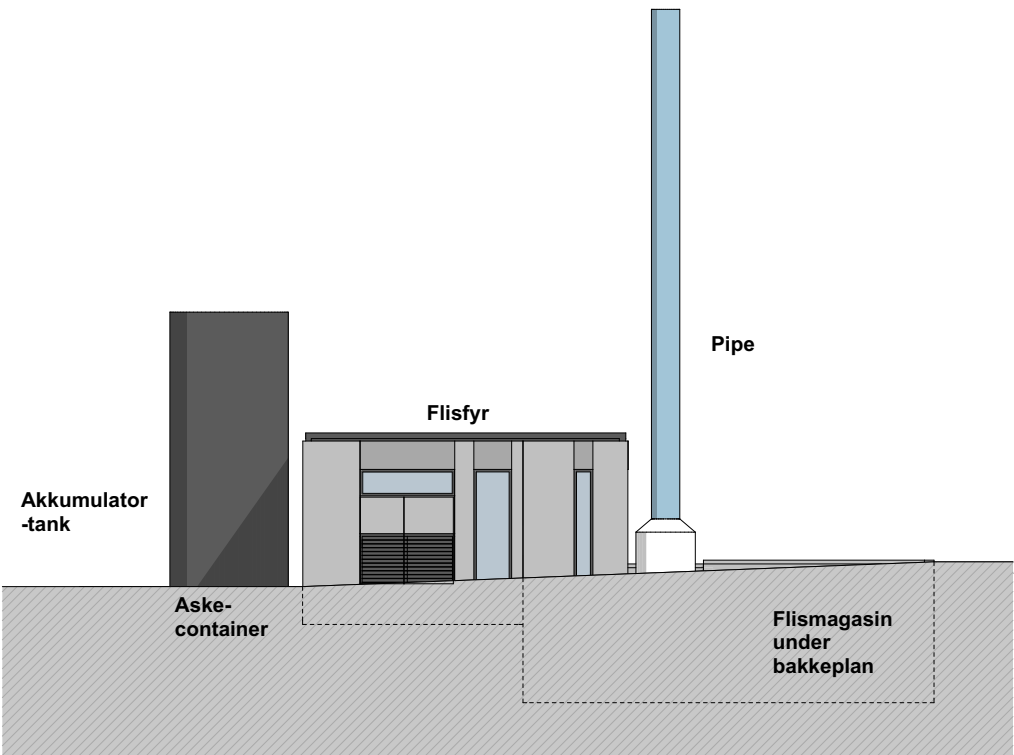

Fasade nord

A	SØKNAD NVE	18.08.17	gcs	jsb
Rev	Beskrivelse	Dato	Sign	Godkj
Arkitekt				
 Vikaner Bungum Arkitekter AS, Pb. 358 Strandgata 202 N-5501 Haugesund Tel. +47 52 70 76 00 post@vikaner-bungum.no www.vikaner-bungum.no				
Tiltakshaver				
Haugaland Kraft AS				
Prosjekt				
Biobrenselanlegg Skåredalen				
Tegning				
Fasader og Snitt				
Prosjektnr.: 1722	Tegningsnr.: A.30-31	Sign.: gcs	Dato: 24.05.17	
Målestokk: 1:200	Fase: Rammesøknad	Revisjon.: A		