


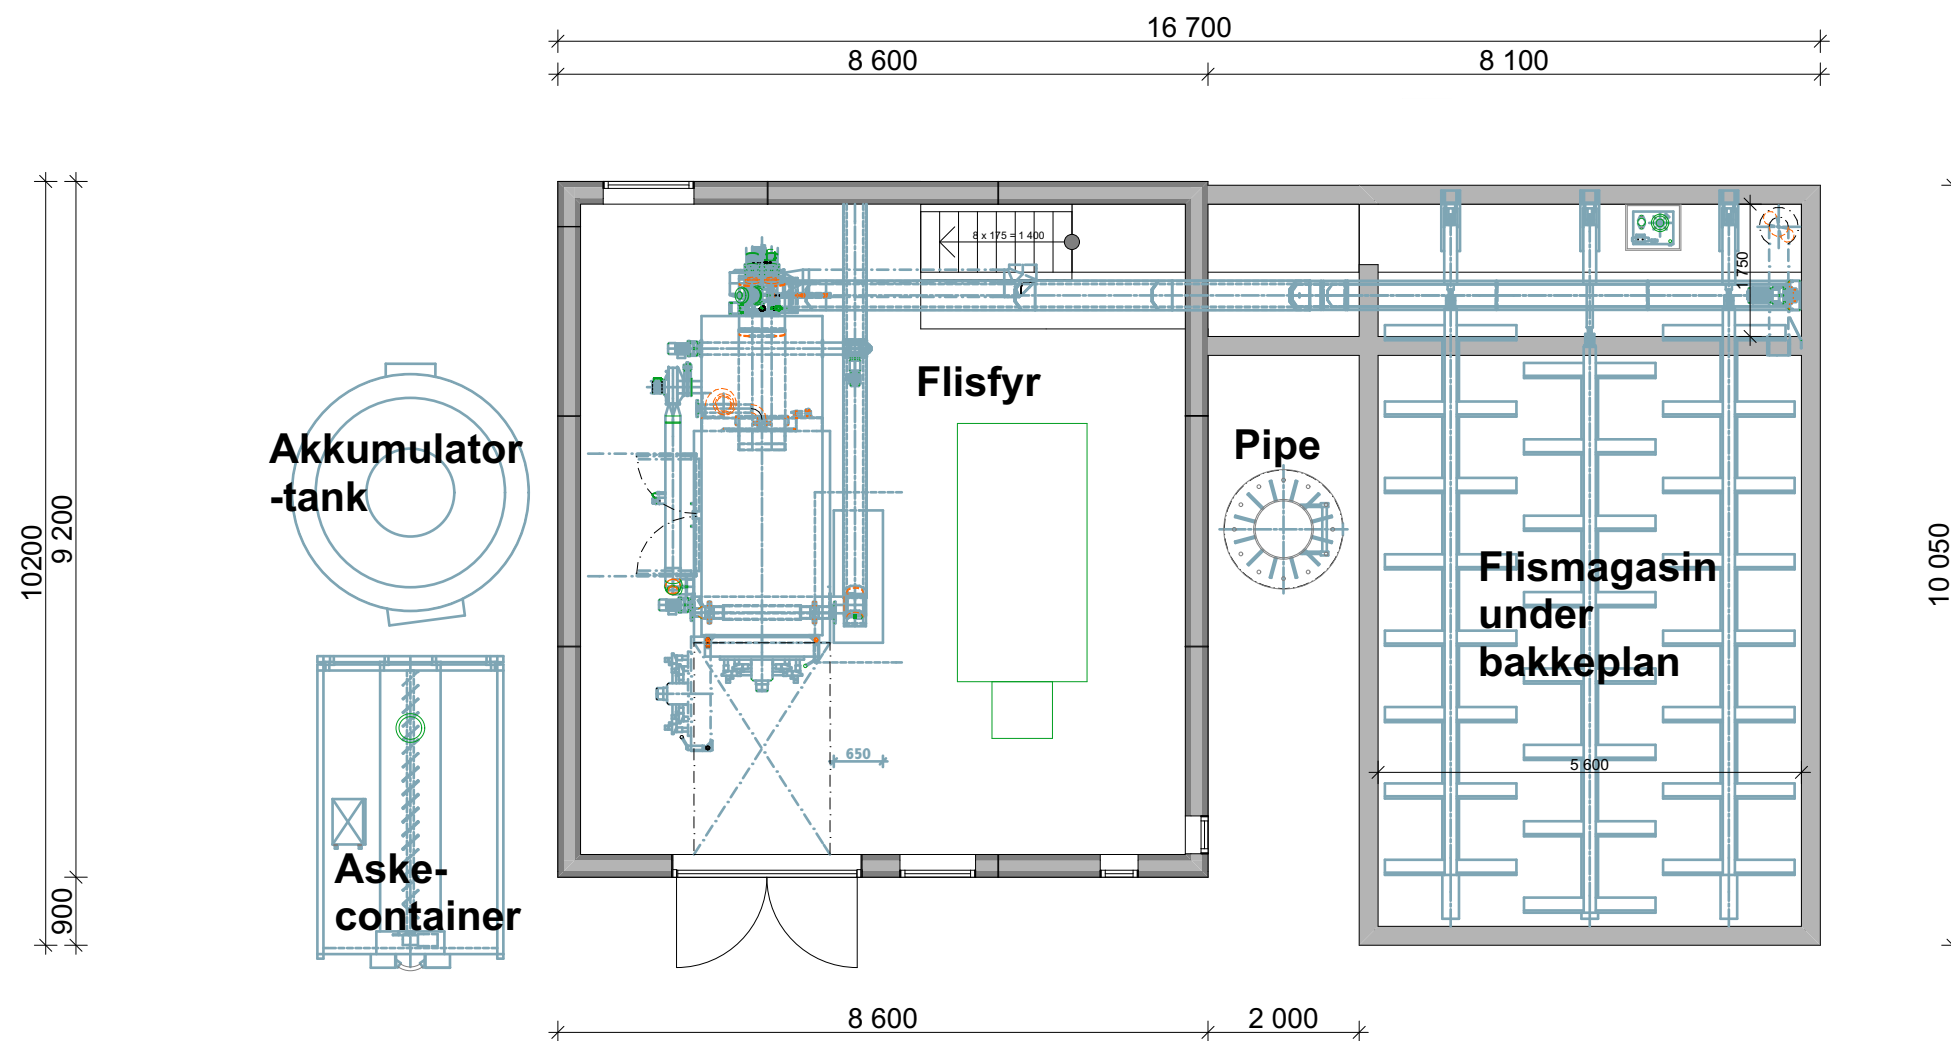

A	SØKNAD NVE	18.08.17	gcs	jsb	
Rev	Beskrivelse	Dato	Sign	Godkj	
Arkitekt					
 VIKANES BUNGUM Vikaner Bungum Arkitekter AS, Pb. 358 Strandgata 202 N-5501 Haugesund Tel. +47 52 70 76 00 post@vikaner-bungum.no www.vikaner-bungum.no					
Tiltakshaver					
Haugaland Kraft AS					
Prosjekt					
Biobrenselanlegg Skåredalen					
Tegning					
Plan					
Prosjektnr.: 1722		Tegningsnr.: A.10-41		Sign.: gcs	Dato: 24.05.17
Målestokk: 1:100		Fase: Rammesøknad		Revisjon.: A	