R:\0126\126150\126150-03 ARBEIDSOMRÅDE\126150-01 TVF\126150-04 TEGNINGER\Kartdata\fkb-haugdammen\fkb-haugdammen\Plan og langdeprofil.dwg, - Layout: (A1 - Plan under Profil 1-1000); - Plottet av: jorl, Dato: 2014.07.11 kl 1151

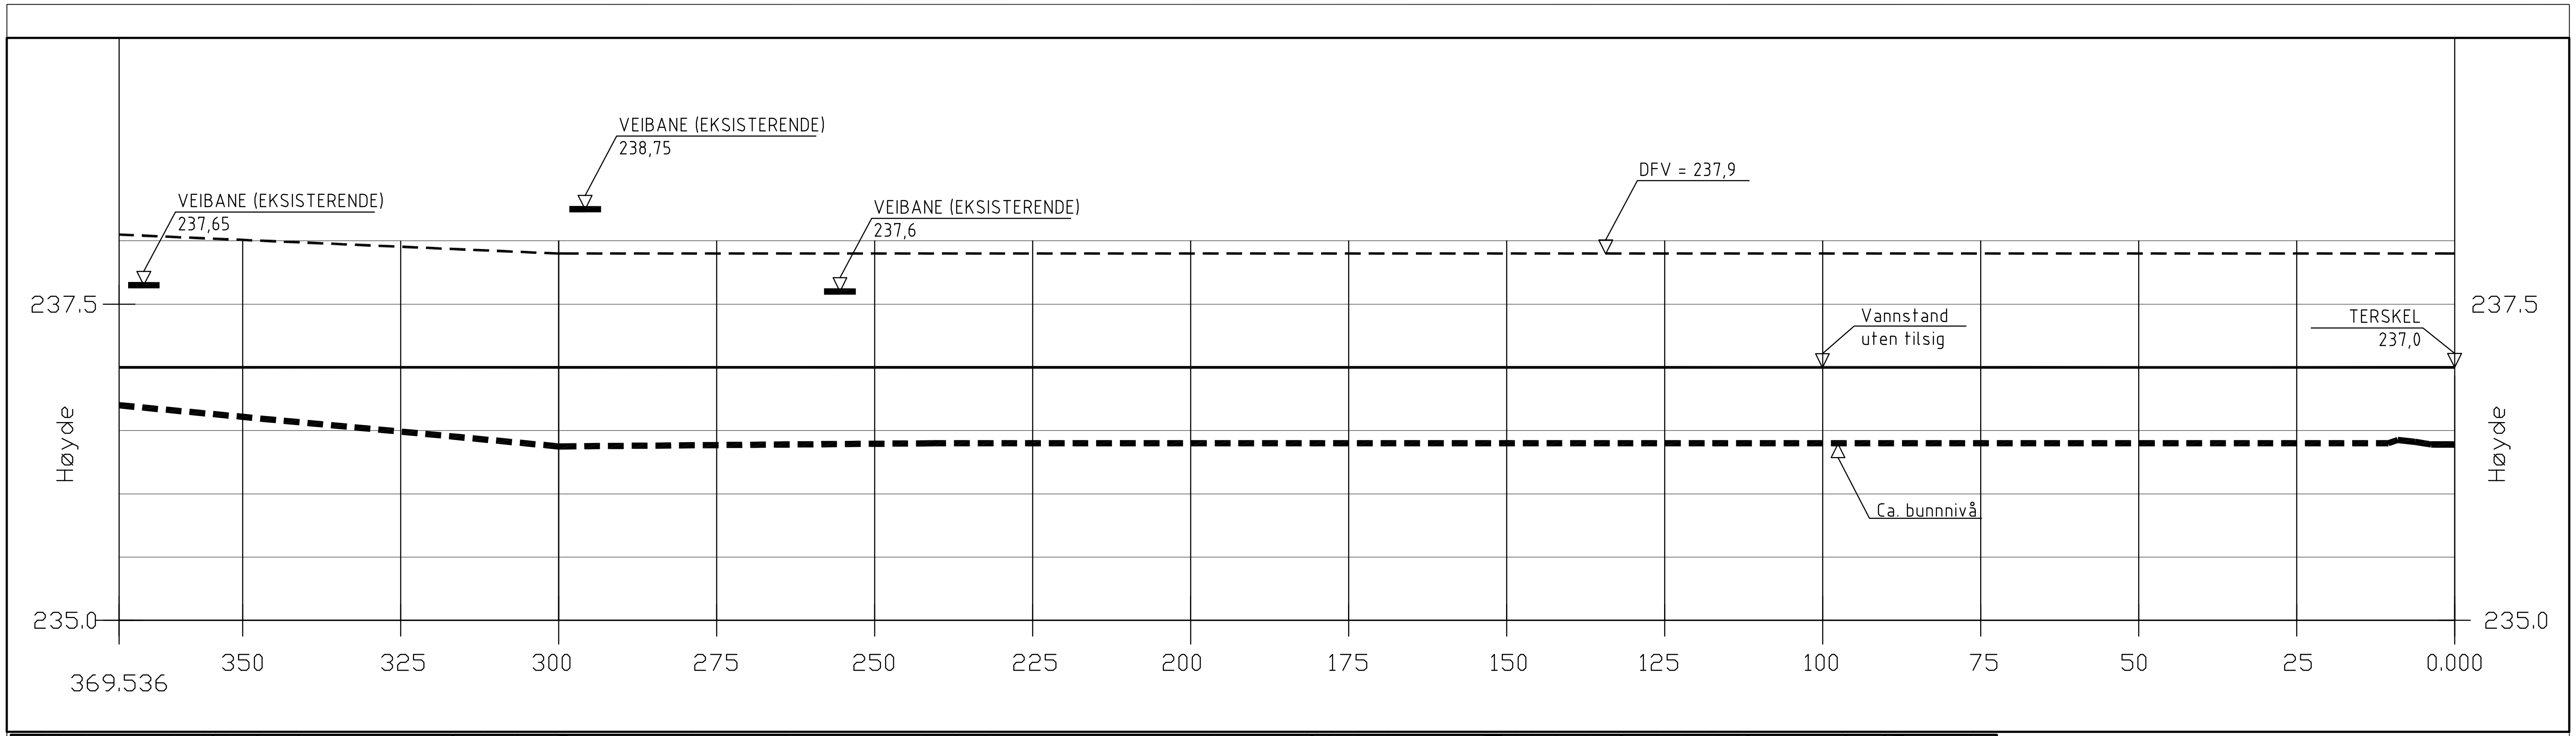

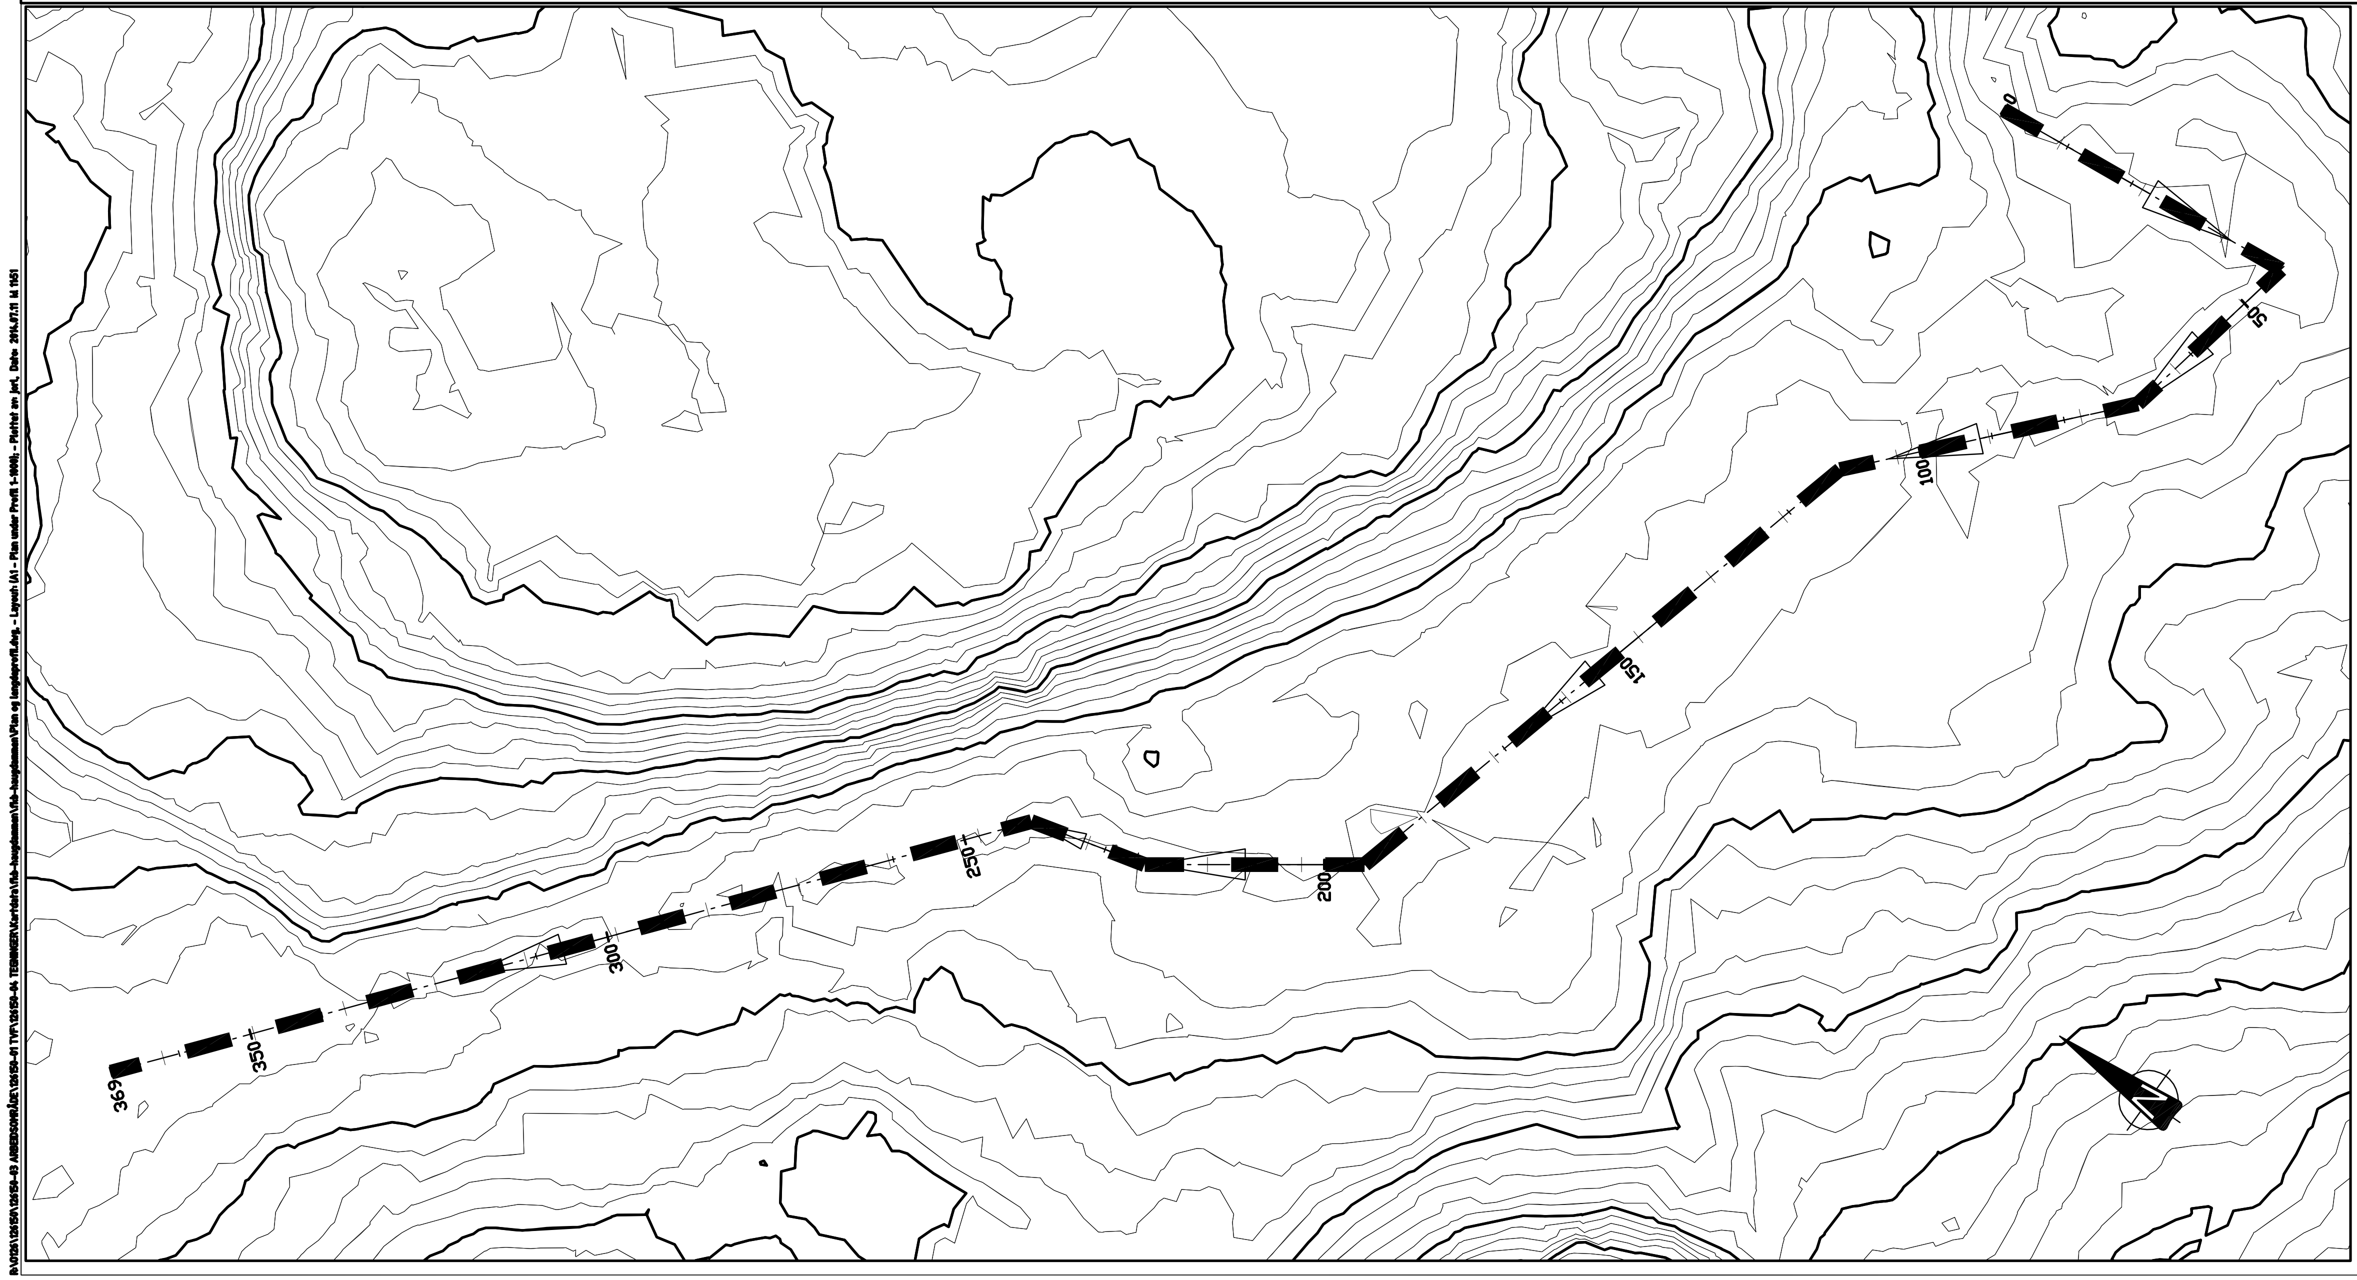

HENVISNINGER:

Utforming av Haugdammen, se tegn nr 002

METER

0 10 20 30 40 50

Rev.	Beskrivelse	Dato	Tegn.	Kontr.	Godkj.

ENEBAKK KOMMUNE

FORSLAG TIL OPPDEMMING
AV HAUGDAMMEN

Fag: #
Format: ARK
Dato: DATO
Format/Målestokk:

Multiconsult
www.multiconsult.no

Status	Konstr./Tegnet	Kontrollert	Godkjent
#	UTARBEIDET	KONTROLL	GODKJENT

Oppdragsnr.	Tegningsnr.	Rev.
126150	001	.