
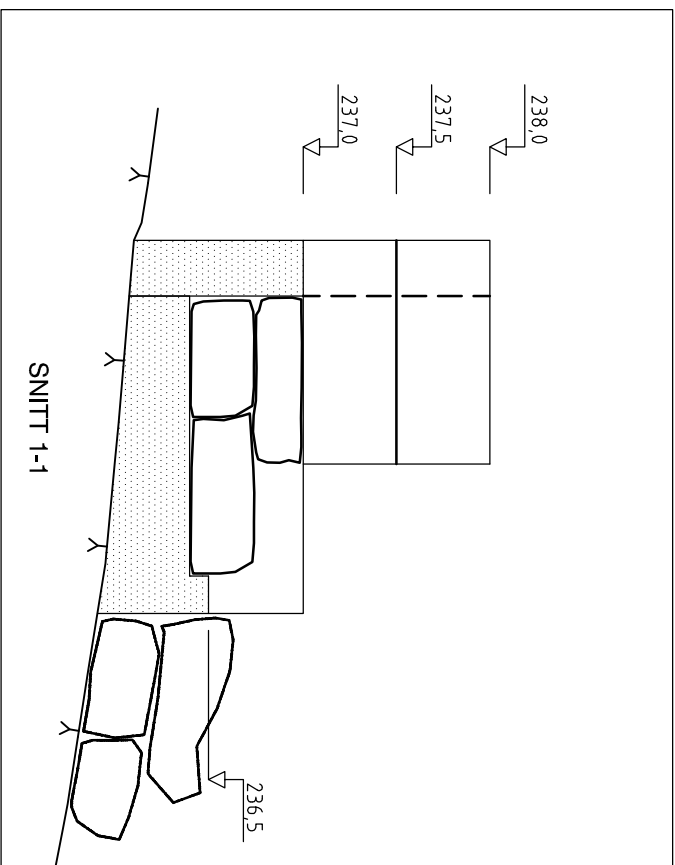
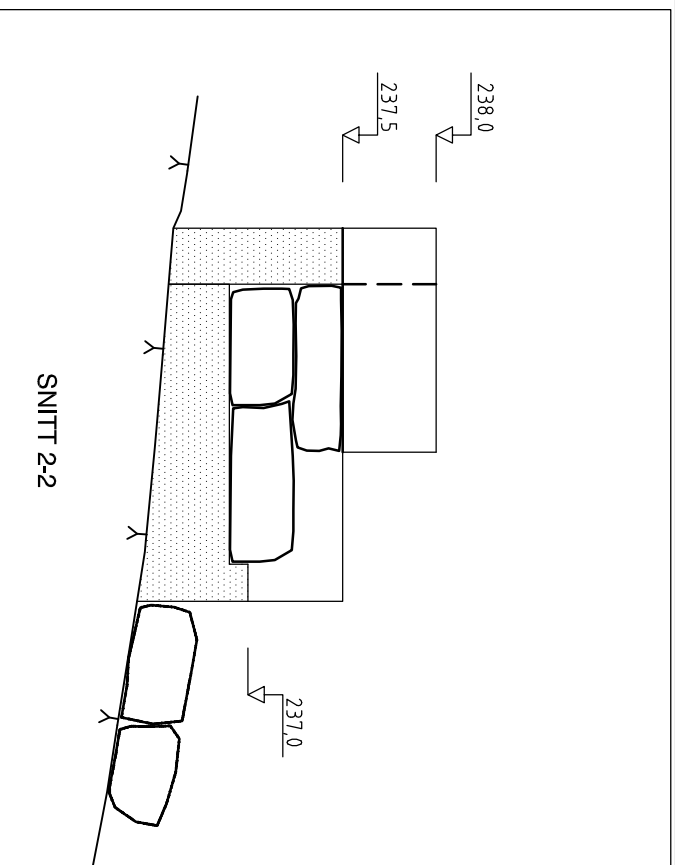
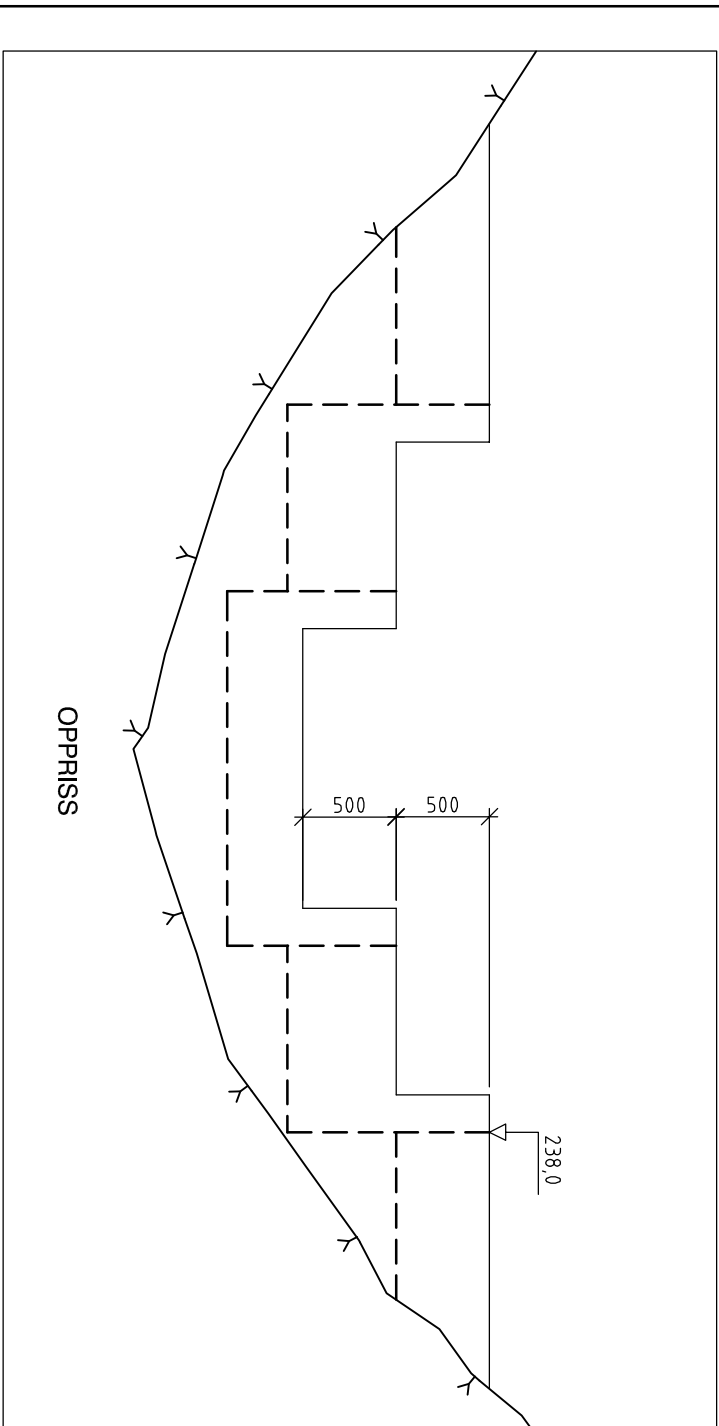
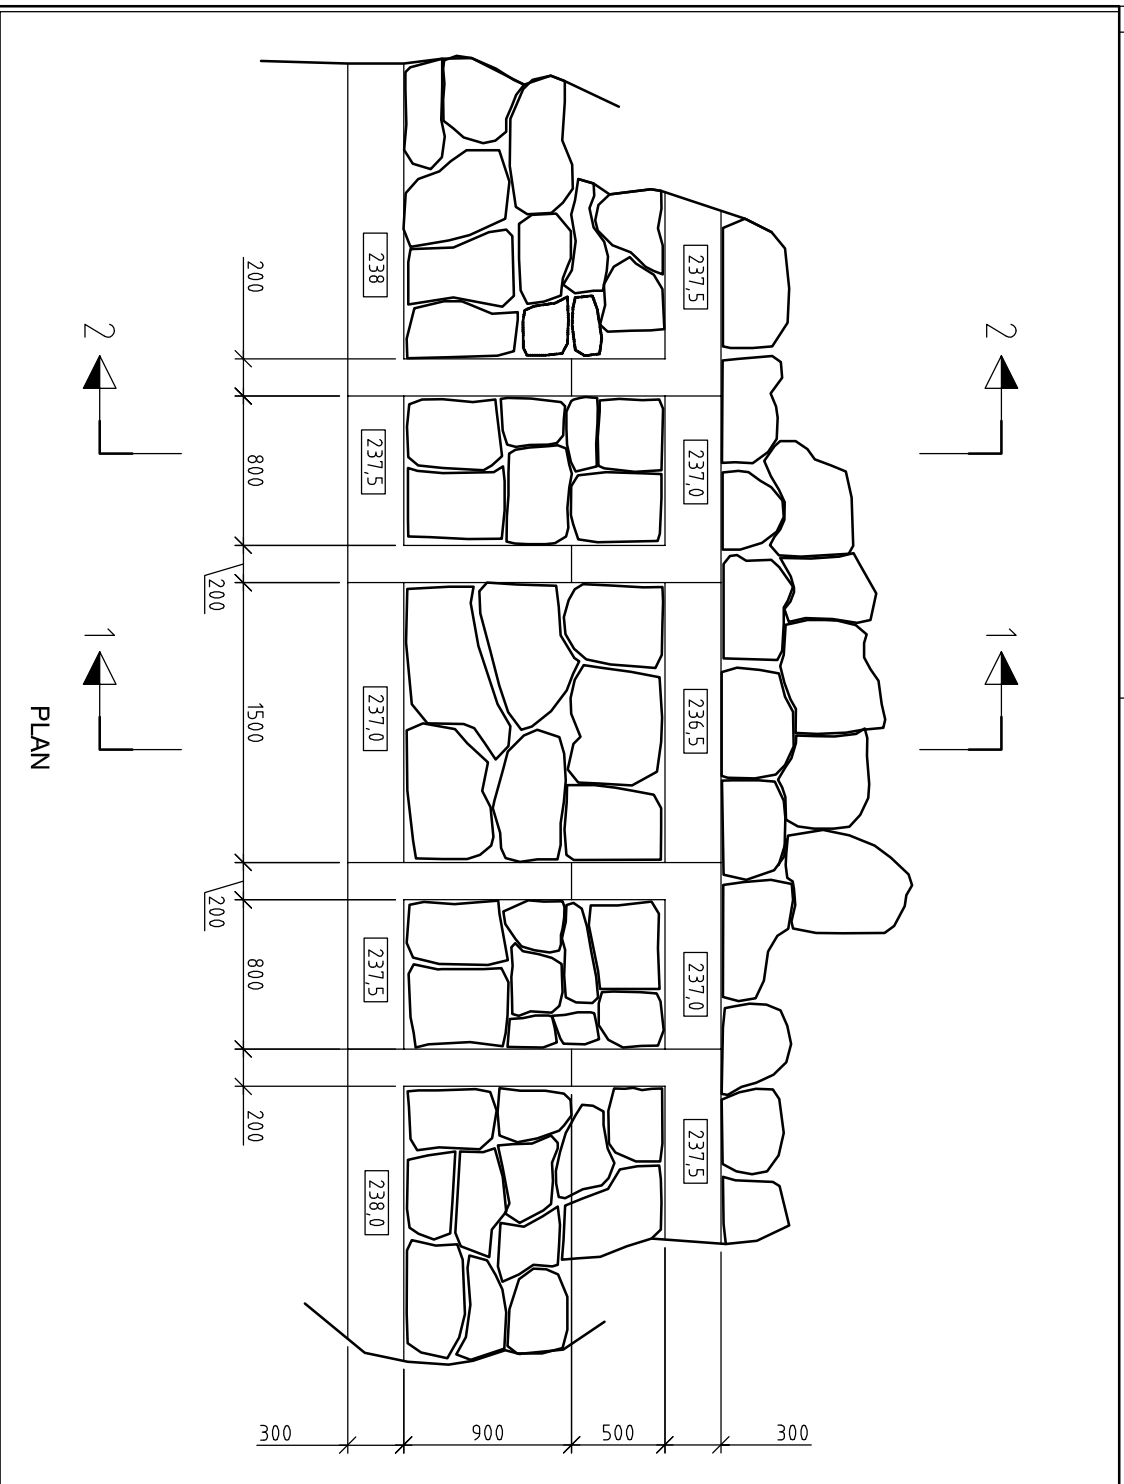


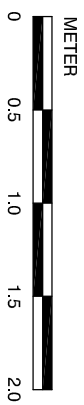

HENVISNINGER
Se tegn. nr. 001

Se tegn. nr. 001

[illegible]

ENEBAKK KOMMUNE

FORSLAG TIL GJENOPPBYGGING AV HAUGDAMMEN

 www.multiconsult.no	Status		Kontr./regnet	Kontroller	Budsjett	ETP
	Operasjon	Teknisk	JØRL	ETP		Rev.
126150	002					