


oppdrag - N:\500\96\5009613\dam\Dam Trehørningen\Eksisterende dam\001.s01 - rasme - 01.04.16 - 09:47:34 - Mod. Ark - Ref. 001.s01\Dam Trehørningen_eksisterende.dgn

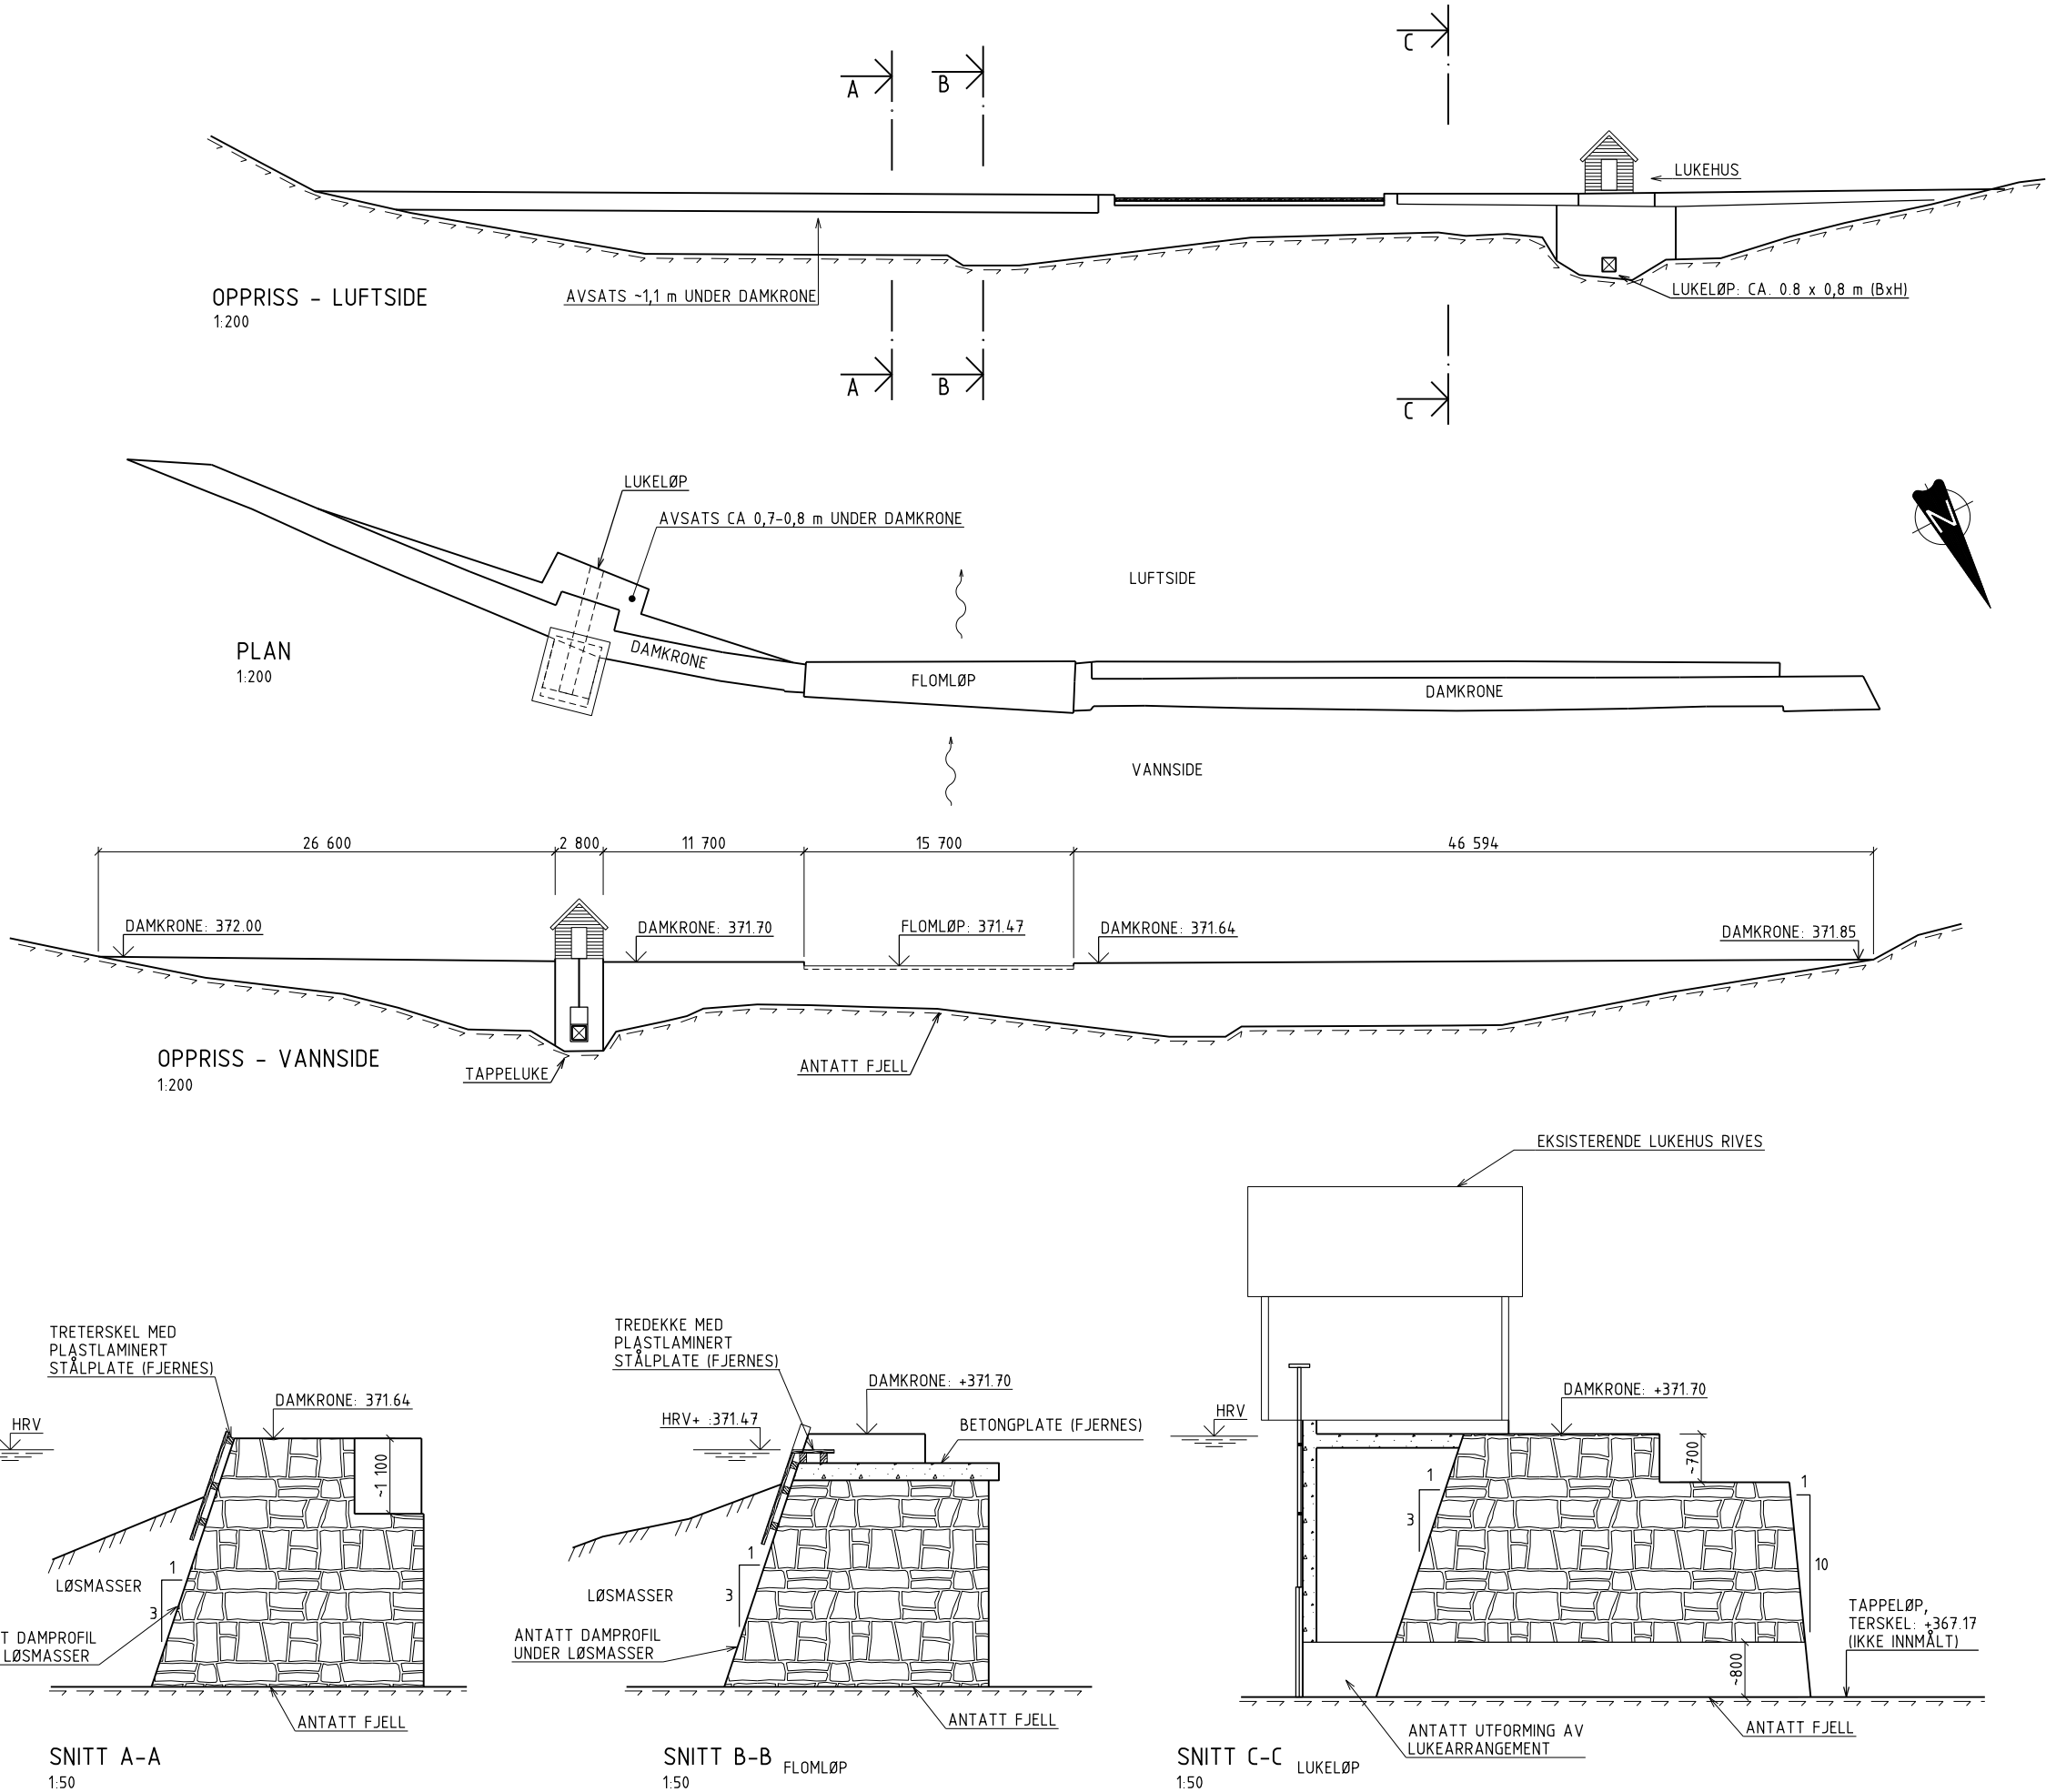


FORKLARINGER:

ANVISNINGER:

- DAM TREHØRNINGEN, BYGGET 1841.
- UTBEDRET I 1924 (SPEKKING AV FUGER)
- TILTAK PÅ PLANKETETNING I 1937, 1957, 1974 OG 1994

HENVISNINGER:

- TEGNING NR. F 65-01, DATERT 29. JANUAR 1965 (BÆRUM KOMMUNE)
- OPPMÅLING AV DAMMEN OKTOBER 2008
- HØYDEGRUNNLAG: NN2000

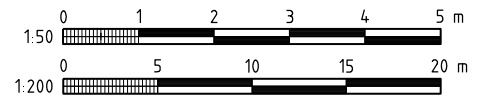

F02	2016-03-17	For anskaffelse	rasme	lk	lk
E01	2015-02-12	Revidert med nytt høydesystem, NN2000	tkon	-	-
Revisjon	Dato	Beskrivelse	Utarbeidet	Fagkontroll	Godkjent

Dette dokumentet er utarbeidet av Norconsult AS som del av det oppdraget som fremgår nedenfor. Opphavretten tilhører Norconsult AS. Dokumentet må bare benyttes til det formål som oppdragsavtalen beskriver, og må ikke kopieres eller gjøres tilgjengelig på annen måte eller i større utstrækning enn formålet tilsier.

BÆRUM KOMMUNE	Målestokk (gjelder for A1 format)
DAM TREHØRNINGEN EKSISTERENDE DAM OVERSIKT PLAN, SNITT OG OPPRISS	SOM VIST

Norconsult	Oppdragsnummer	Tegningsnummer	Revisjon
	5009613	001	F02