
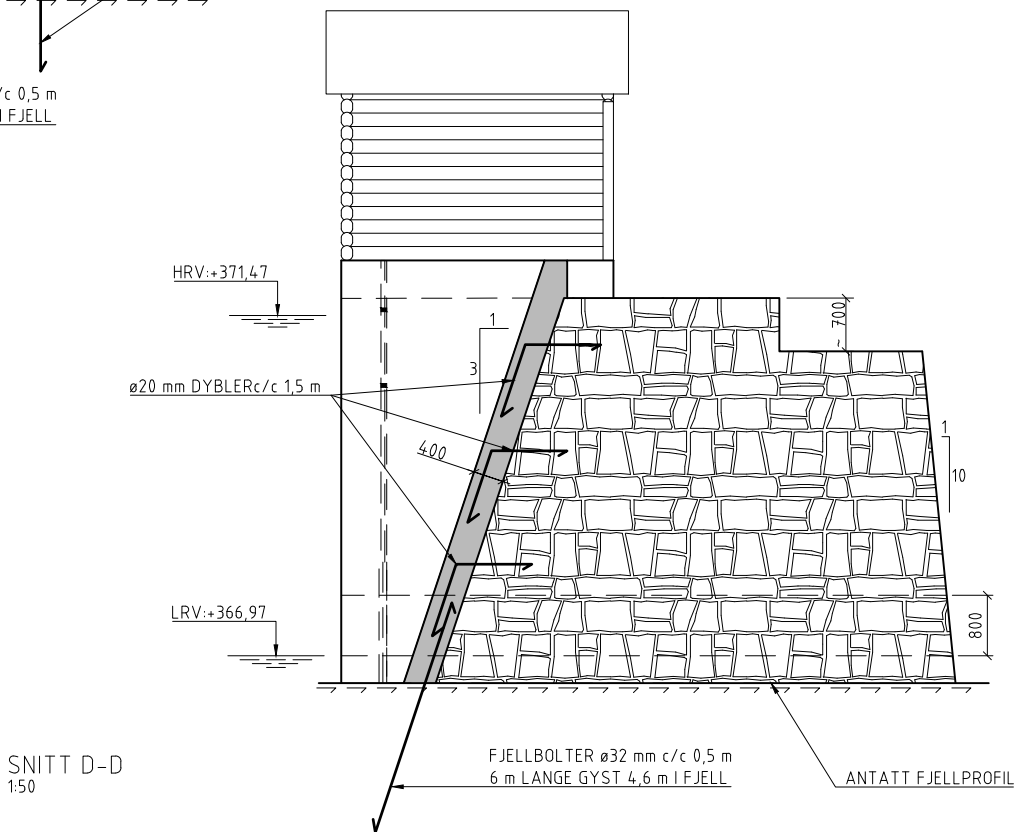
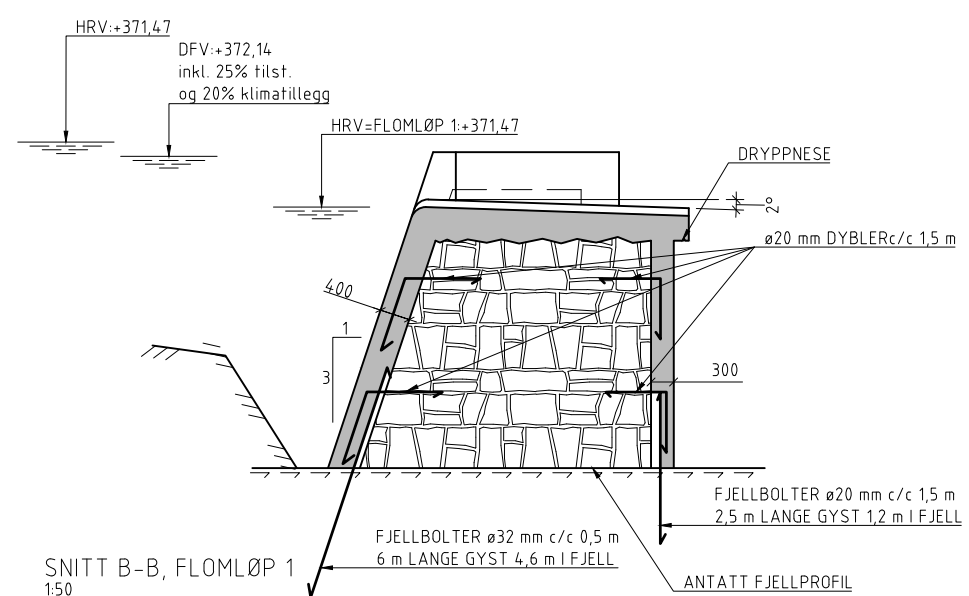
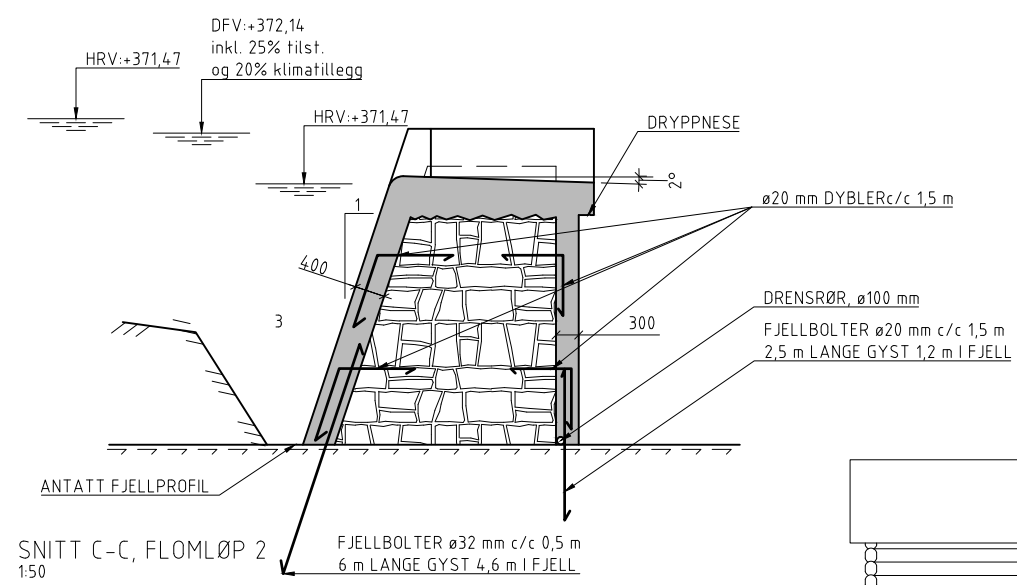
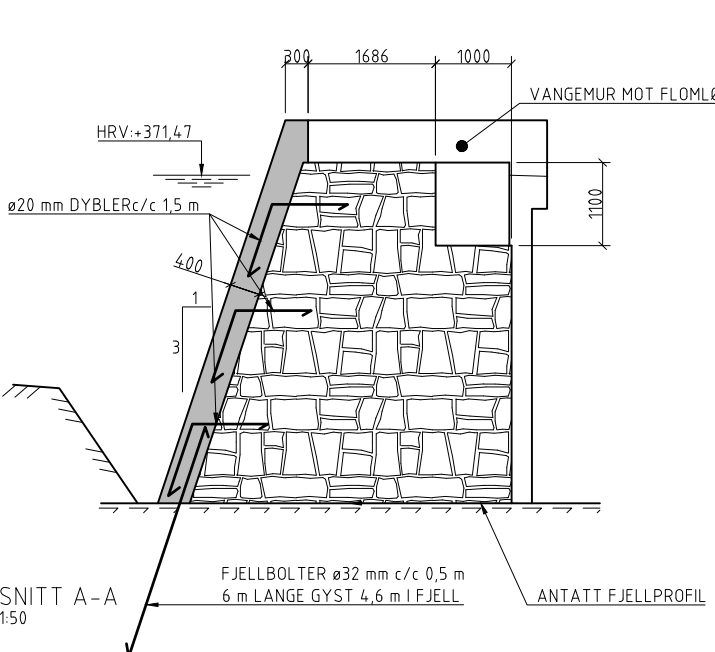


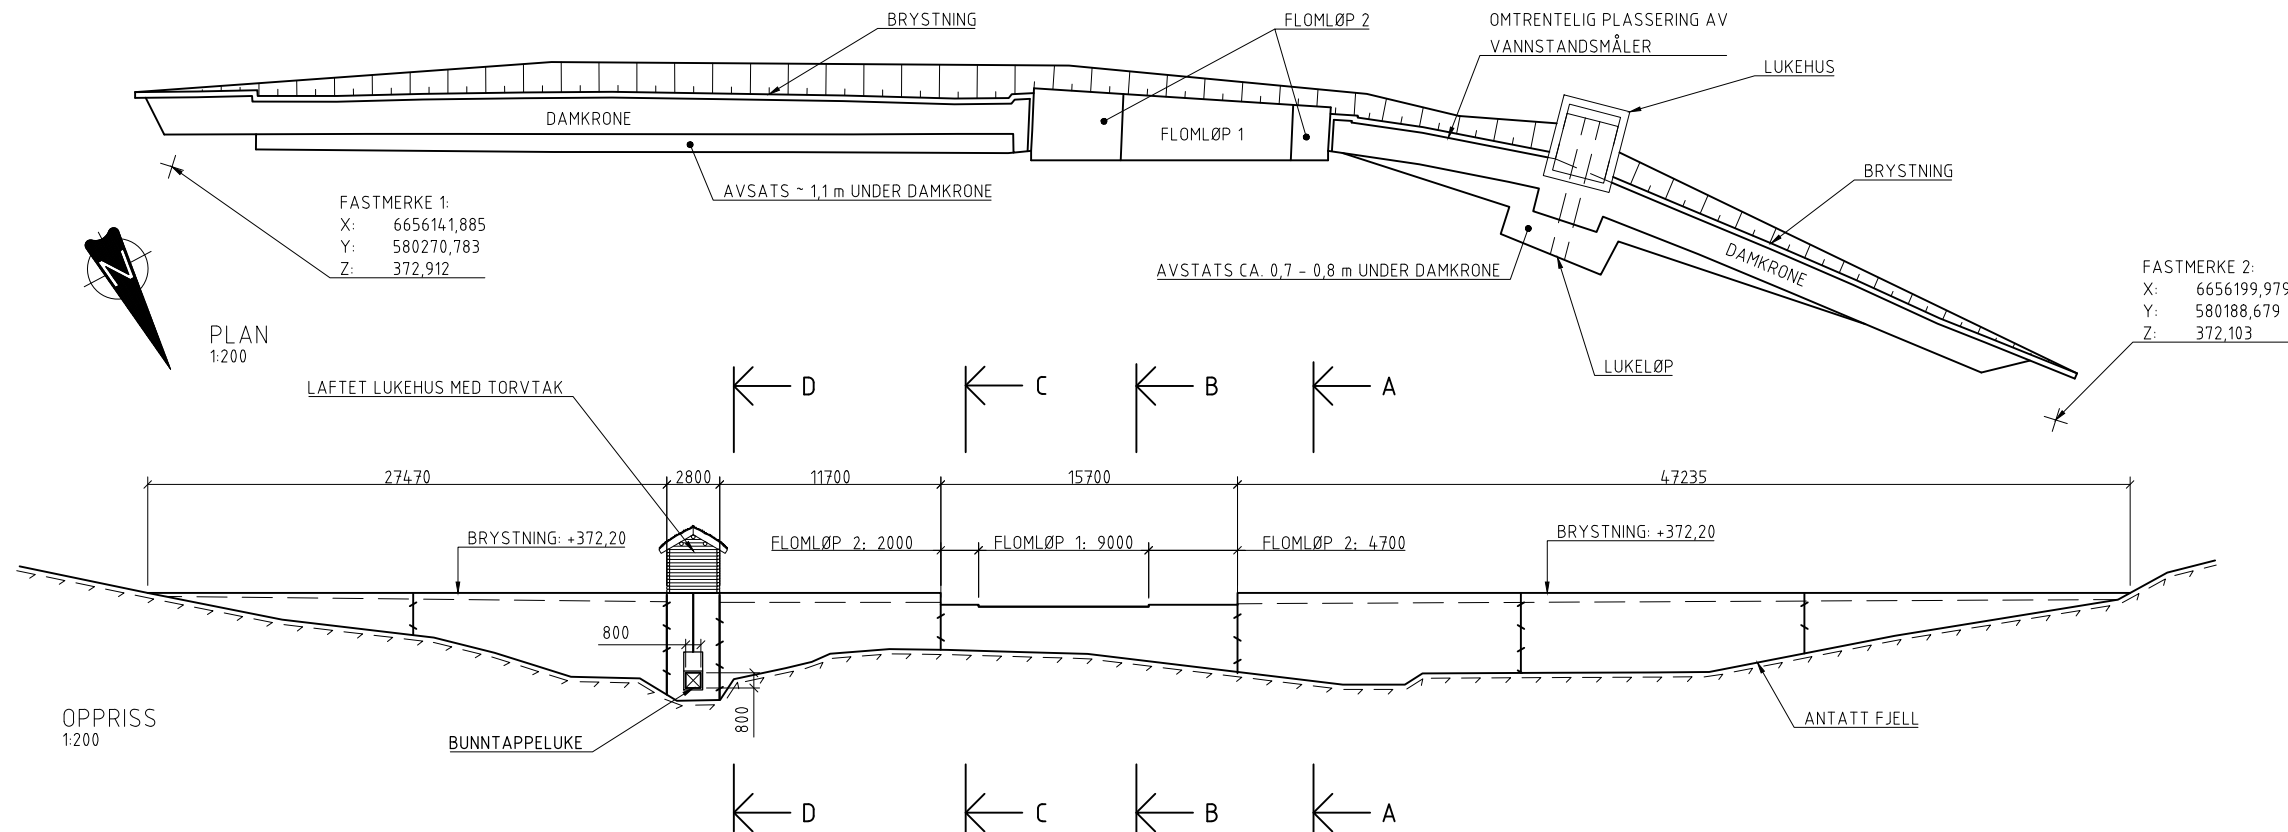


FORKLARINGER				
	NY BETONGSTØP			
	EKSISTERENDE BETONGSTØP			
	MURDAM			
	DILATASJONSFUGE			

- ANVISNINGER
- DAM TREHØRNINGEN, BYGGET 1841.
 - UTBEDRET I 1924 (SPEKKING AV FUGER)
 - TILTAK PÅ PLANKETETNING I 1937, 1957, 1974 OG 1994.
 - HØYDEGRUNNLAG: NN2000

Tegningsnummer	Revisjon
100	F03

- HENVISNINGER
- TEGNING NR. F 65-01, DATERT 29. JANUAR 1965 (BÆRUM KOMMUNE)
 - LUKEHUS. TEGNING NR. 110
 -

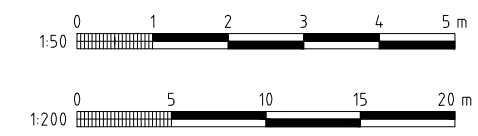

Rev	Dato	Beskrivelse	Utarbeidet	Fagkontroll	Godkjent
F03	2016-03-16	For anskaffelse	rasme	lkw	lkw
E02	2015-07-31	Nye flomvannstander og hevet brystning	tkon		
E01	2015-02-12	Nye høyder (NN2000) og flomvannstander	tkon	-	-

Delte dokumentet er utarbeidet av Norconsult AS som del av det oppdraget som fremgår nedenfor. Opphavretten tilhører Norconsult AS. Dokumentet må bare benyttes til det formål som oppdragsavtalen beskriver, og må ikke kopieres eller gjøres tilgjengelig på annen måte eller i større utstrekning enn formålet tilsier.

BÆRUM KOMMUNE	Målestokk (gjelder A1)
	SOM VIST

DAM TREHØRNINGEN (KLASSE 3)
FORSTERKING AV DAM
OVERSIKT
PLAN, SNITT OG OPPRISS

Oppdragsnummer	Tegningsnummer	Revisjon
5009613	100	F03