


N:\500961\Dam Trehørningen\Arb\utstegninger\Modell\Arealdisp_200.dwg - RaSMe - Plottet: 2016-04-07, 12:30:52 - LAYOUT = 200 - XREF = kart_meter, Dam Trehørningen_plan"

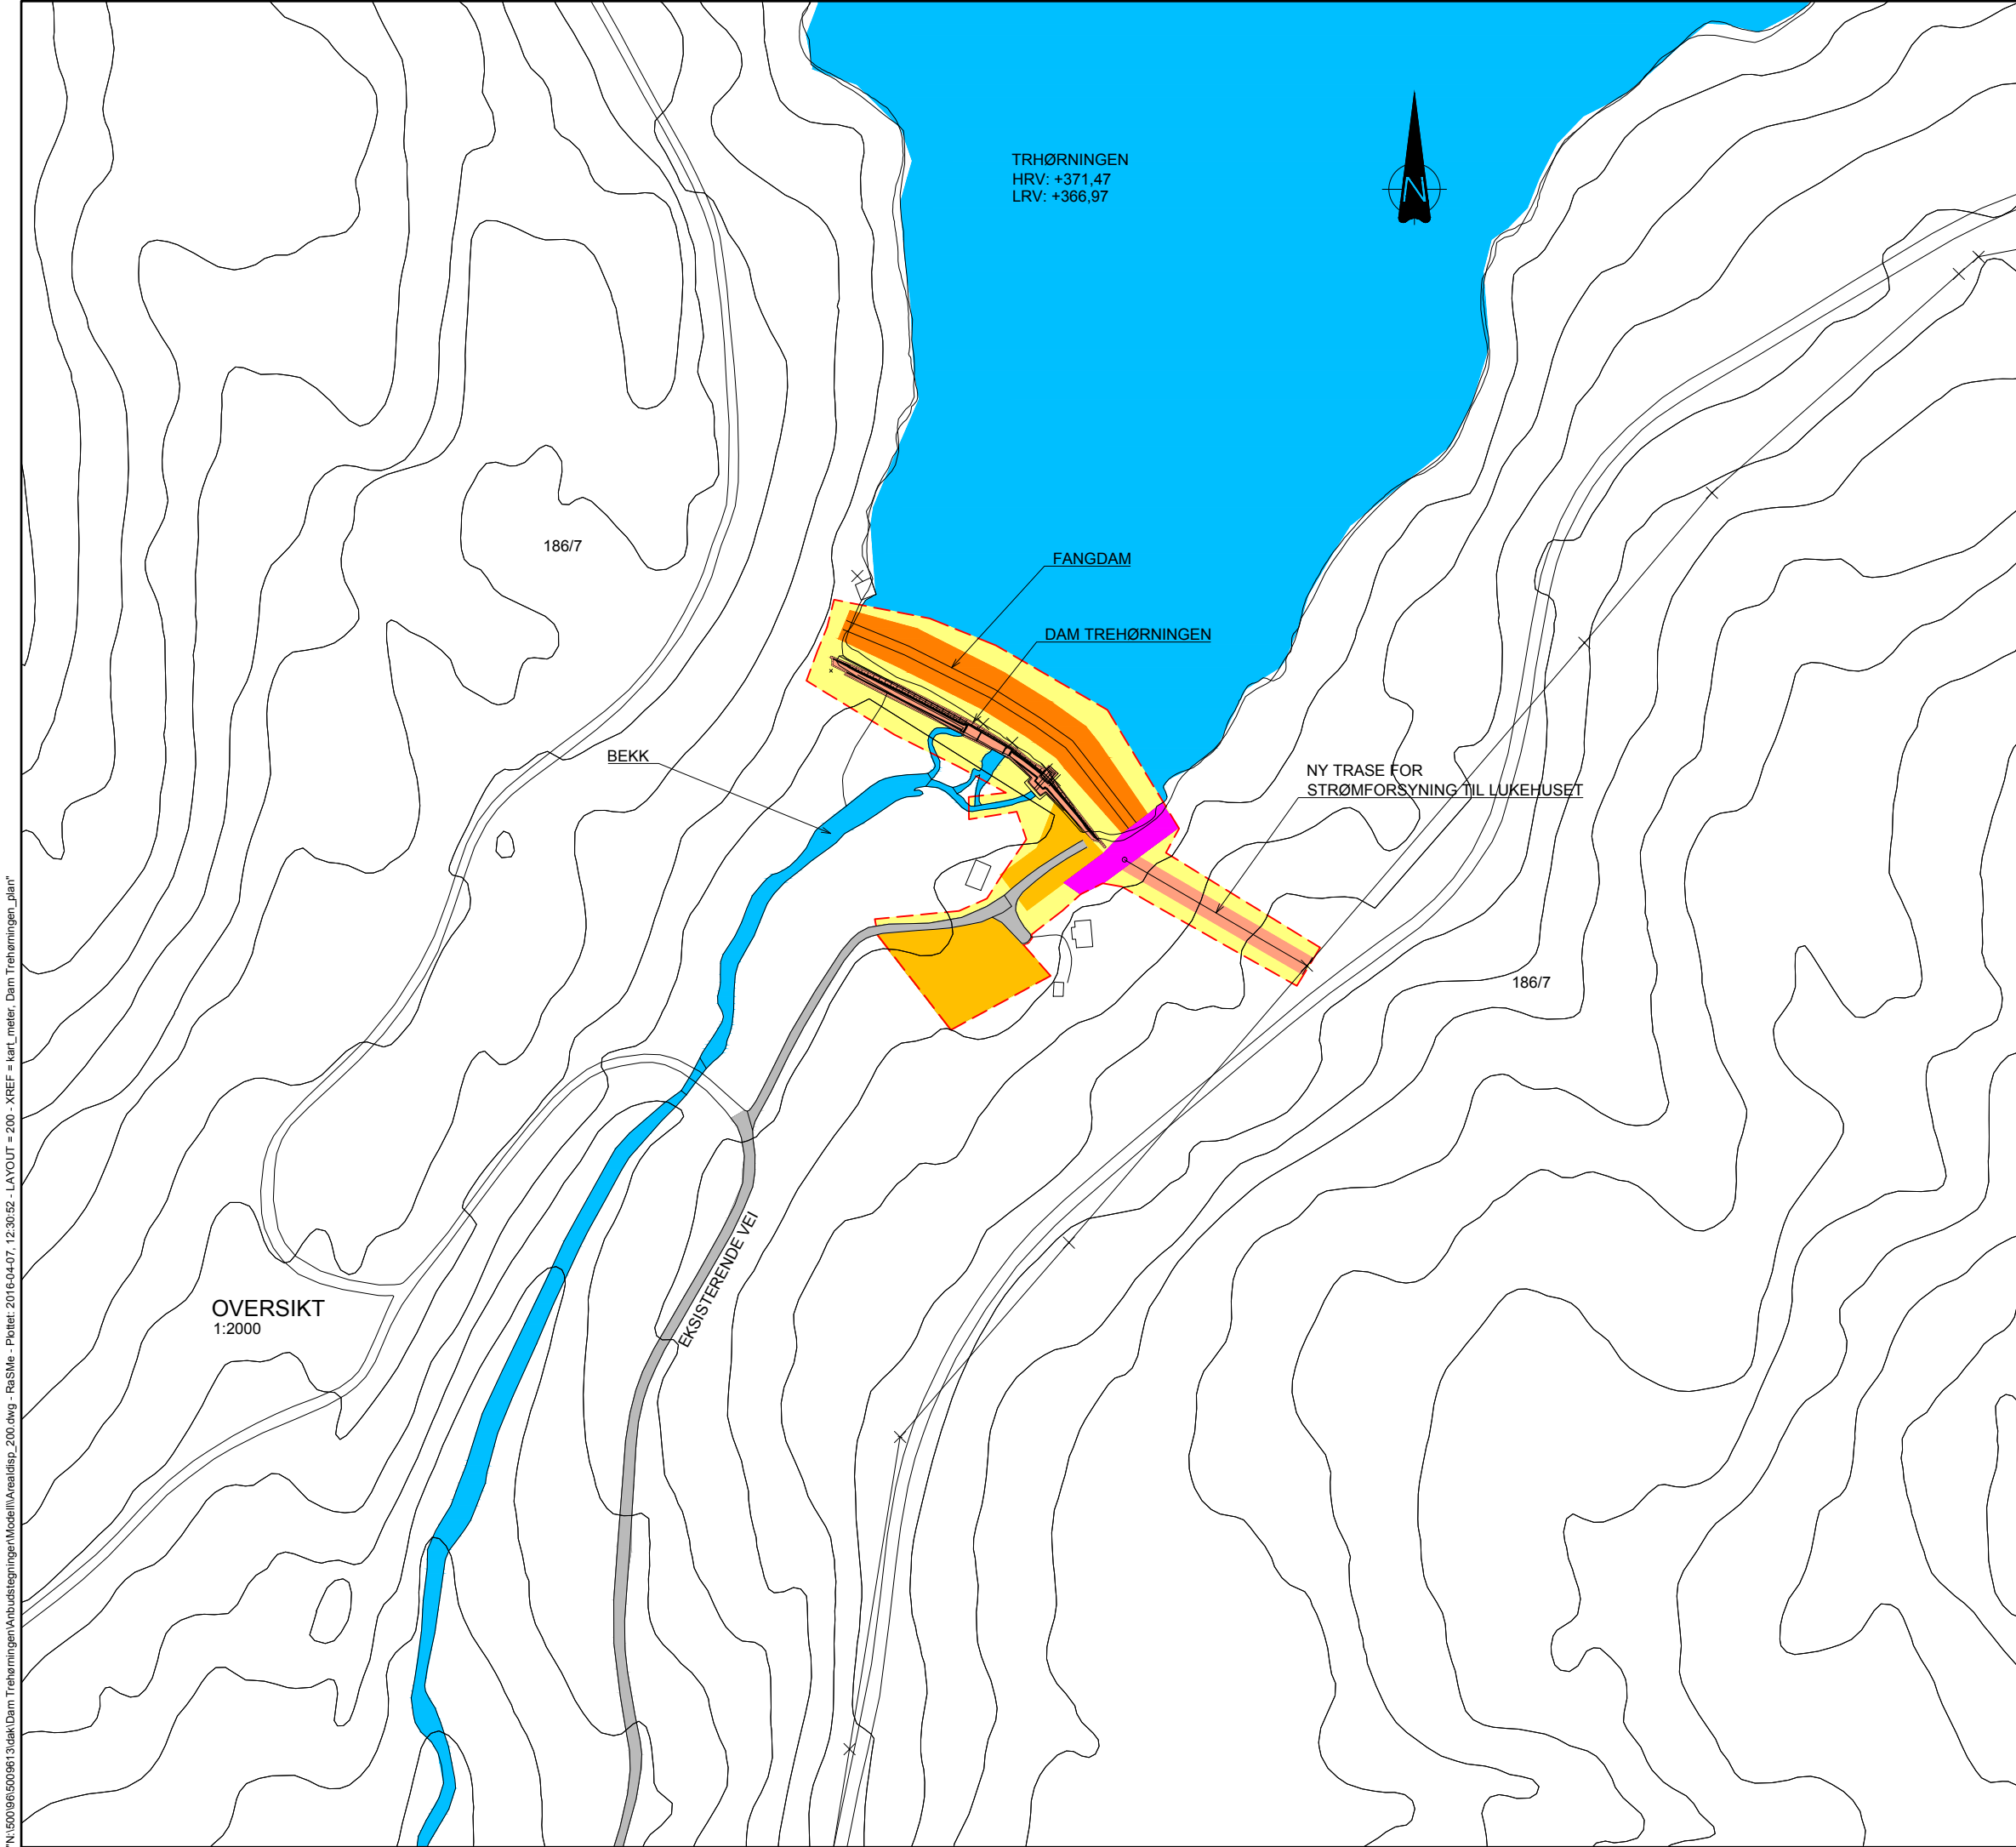

FORKLARINGER

- DISPONIBELT AREAL
- DISPONIBELT AREAL
- MIDLERTIDIG INNGREP - VEI
- MIDLERTIDIG INNGREP - RIGG
- VANN I PLANOMRÅDE
- PERMANENT INNGREP

ANVISNINGER

- OVERSIKTSKARTET ER VEILEDENDE OG ENTREPRENØREN KAN FORESLÅ ALTERNATIV AREALPLAN INNENFOR GRENSENE SOM ANGIR DISPONIBELT AREAL. ENDRINGER I AREALPLANEN SKAL GODKJENNES AV BYGGHERREN.
- EVENTUELLE OVERSKUDDSMASSER VIL KUNNE PLANERES I ET OPPTIL 0,5 m TYKT LAG OG ARRONDERES OG TILSÅES SLIK AT OMRÅDET GLIR NATURLIG INN I OMKRINGLIGGENDE TERRENG. EVENTUELL TILFØRING AV VEKSTJORD VIL VURDERES PÅ STEDET.
- AREAL UTENFOR ANVIST "DISPONIBELT AREAL" SKAL IKKE BENYTTES. EVENTUELL JUSTERING AV DENNE GRENSEN MÅ AVKLARES MED KOMMUNEN OG NVE.



F01	2016-03-18	For anskaffelse	RaSMe	LKW	LKW
Rev.	Dato	Beskrivelse	Utarbeidet	Fagkontroll	Godkjent

Dette dokumentet er utarbeidet av Norconsult AS som del av det oppdraget som fremgår nedenfor. Opphavsretten tilhører Norconsult AS. Dokumentet må bare benyttes til det formål som oppdragsavtalen beskriver, og må ikke kopieres eller gjøres tilgjengelig på annen måte eller i større utstrekning enn formålet tilsier.

BÆRUM KOMMUNE	Målestokk (gjelder A1)
	1:2000

DAM TREHØRNINGEN (KLASSE 3)
AREALDISPONERINGSPLAN

Norconsult	Oppdragsnummer	Tegningsnummer	Revisjon
	5009619	200	F01