



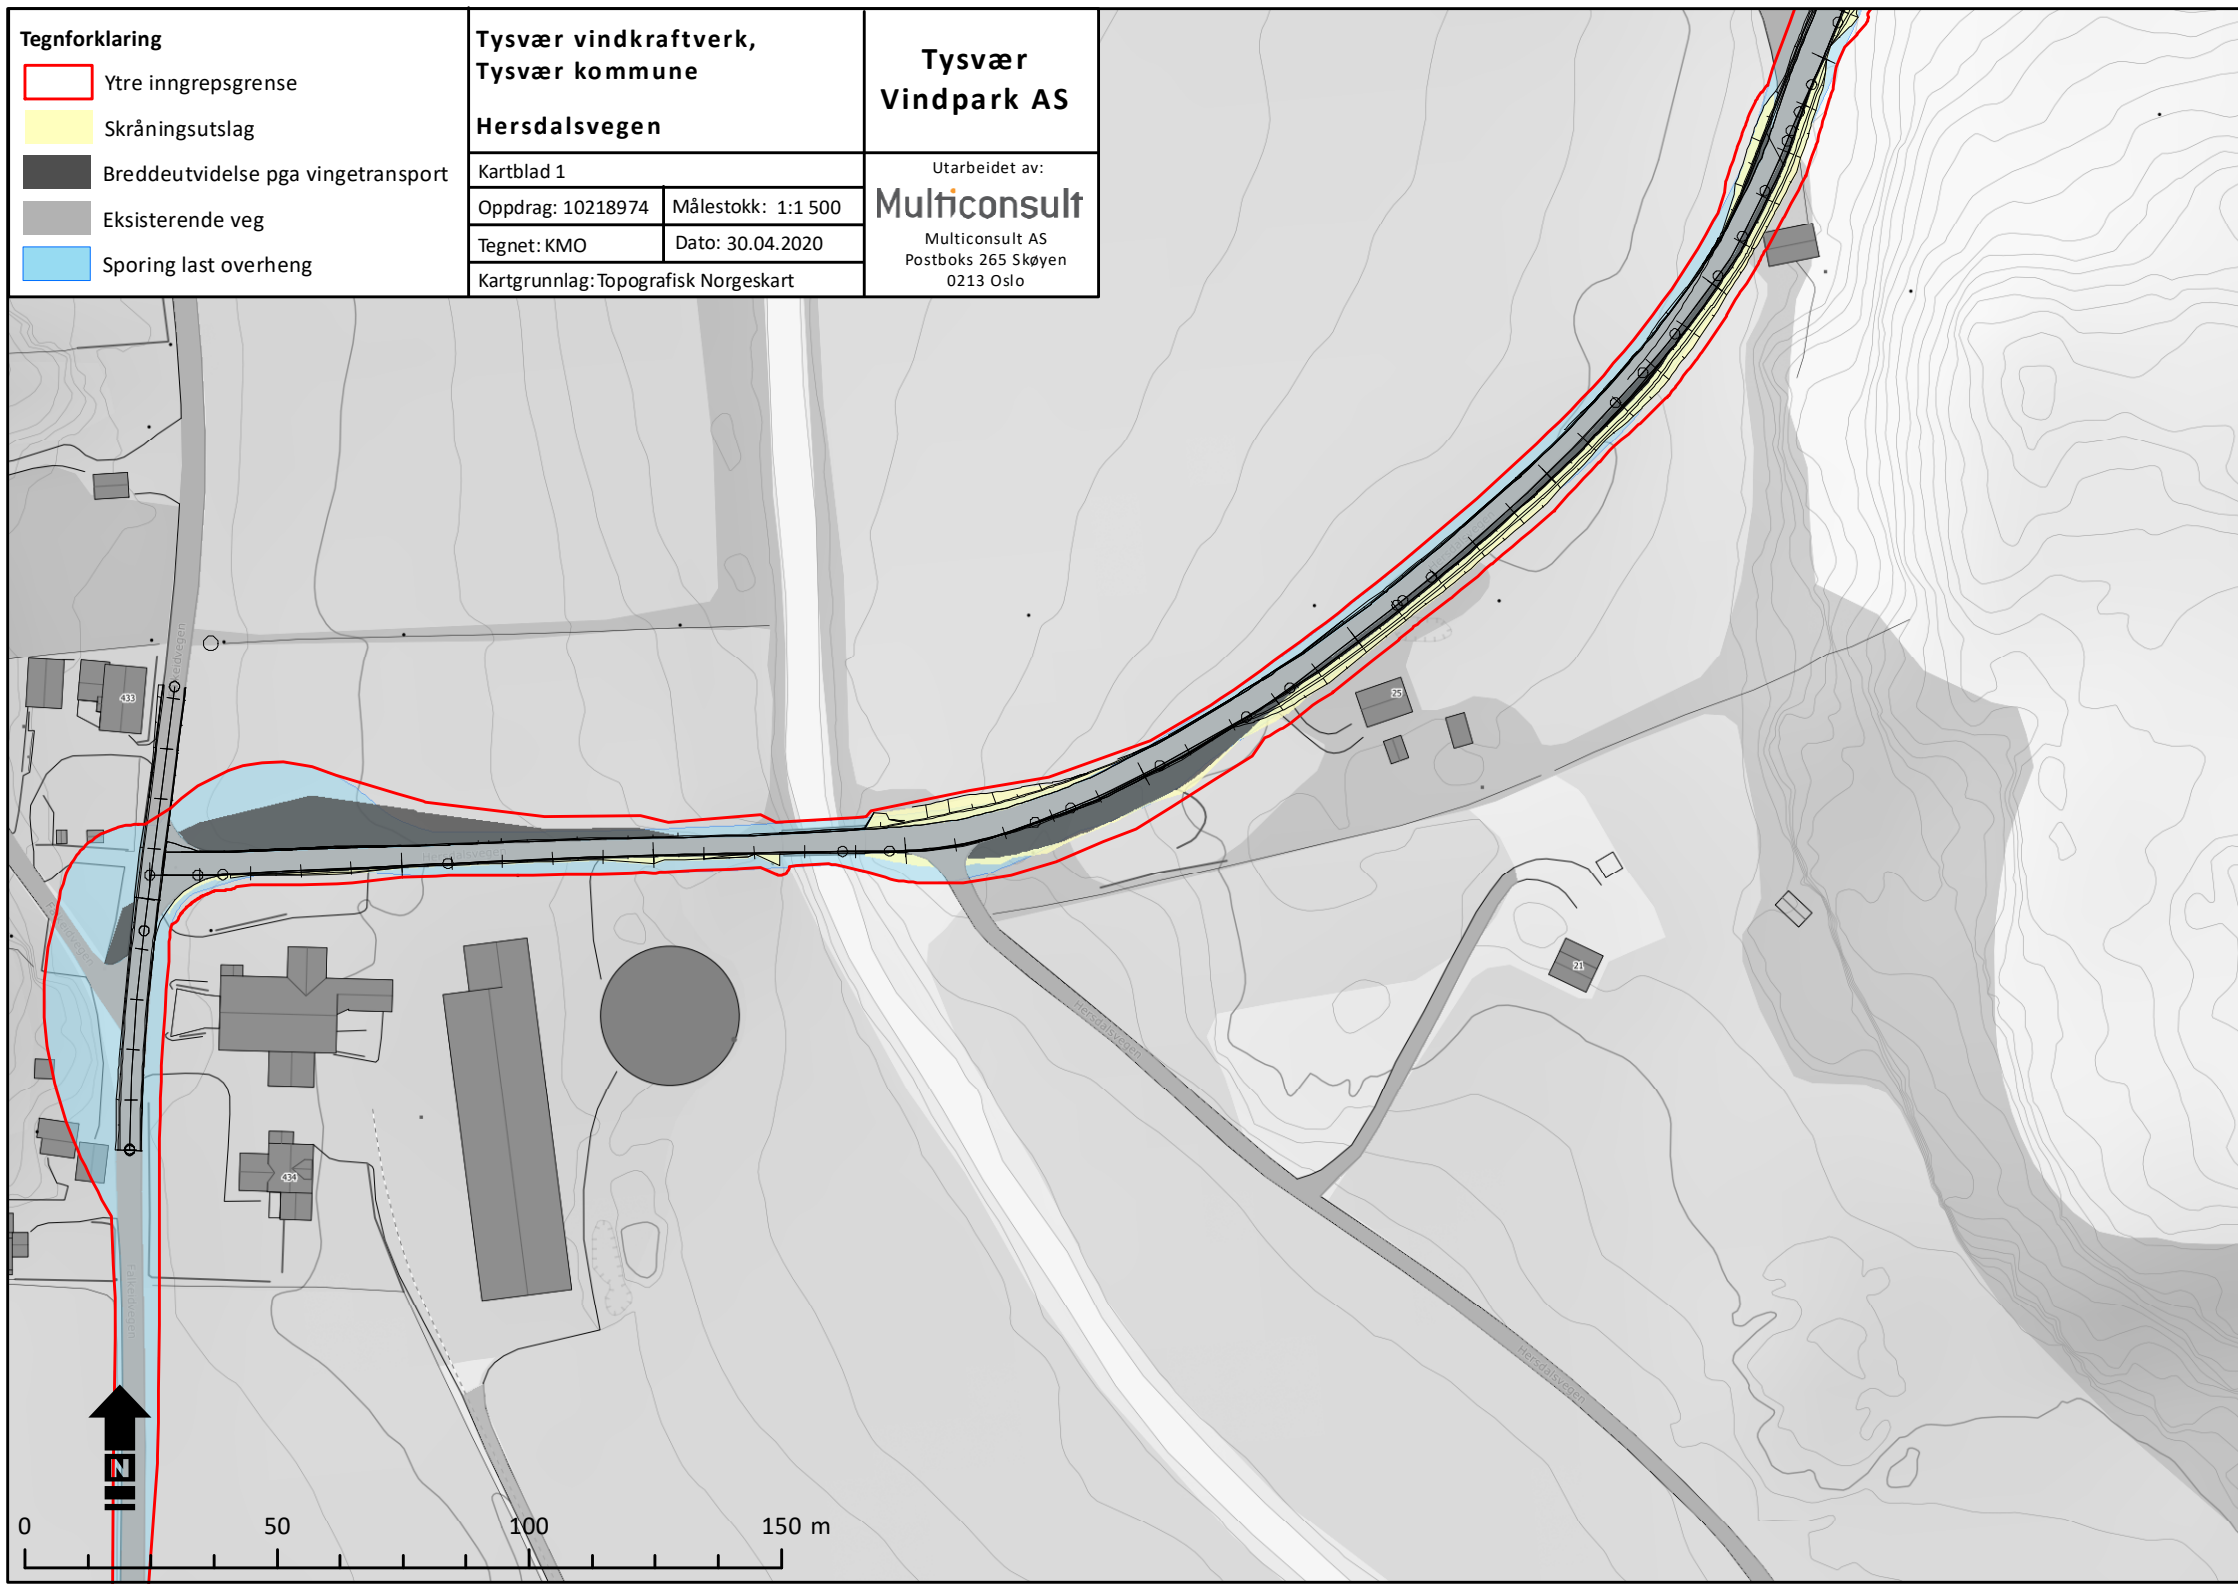

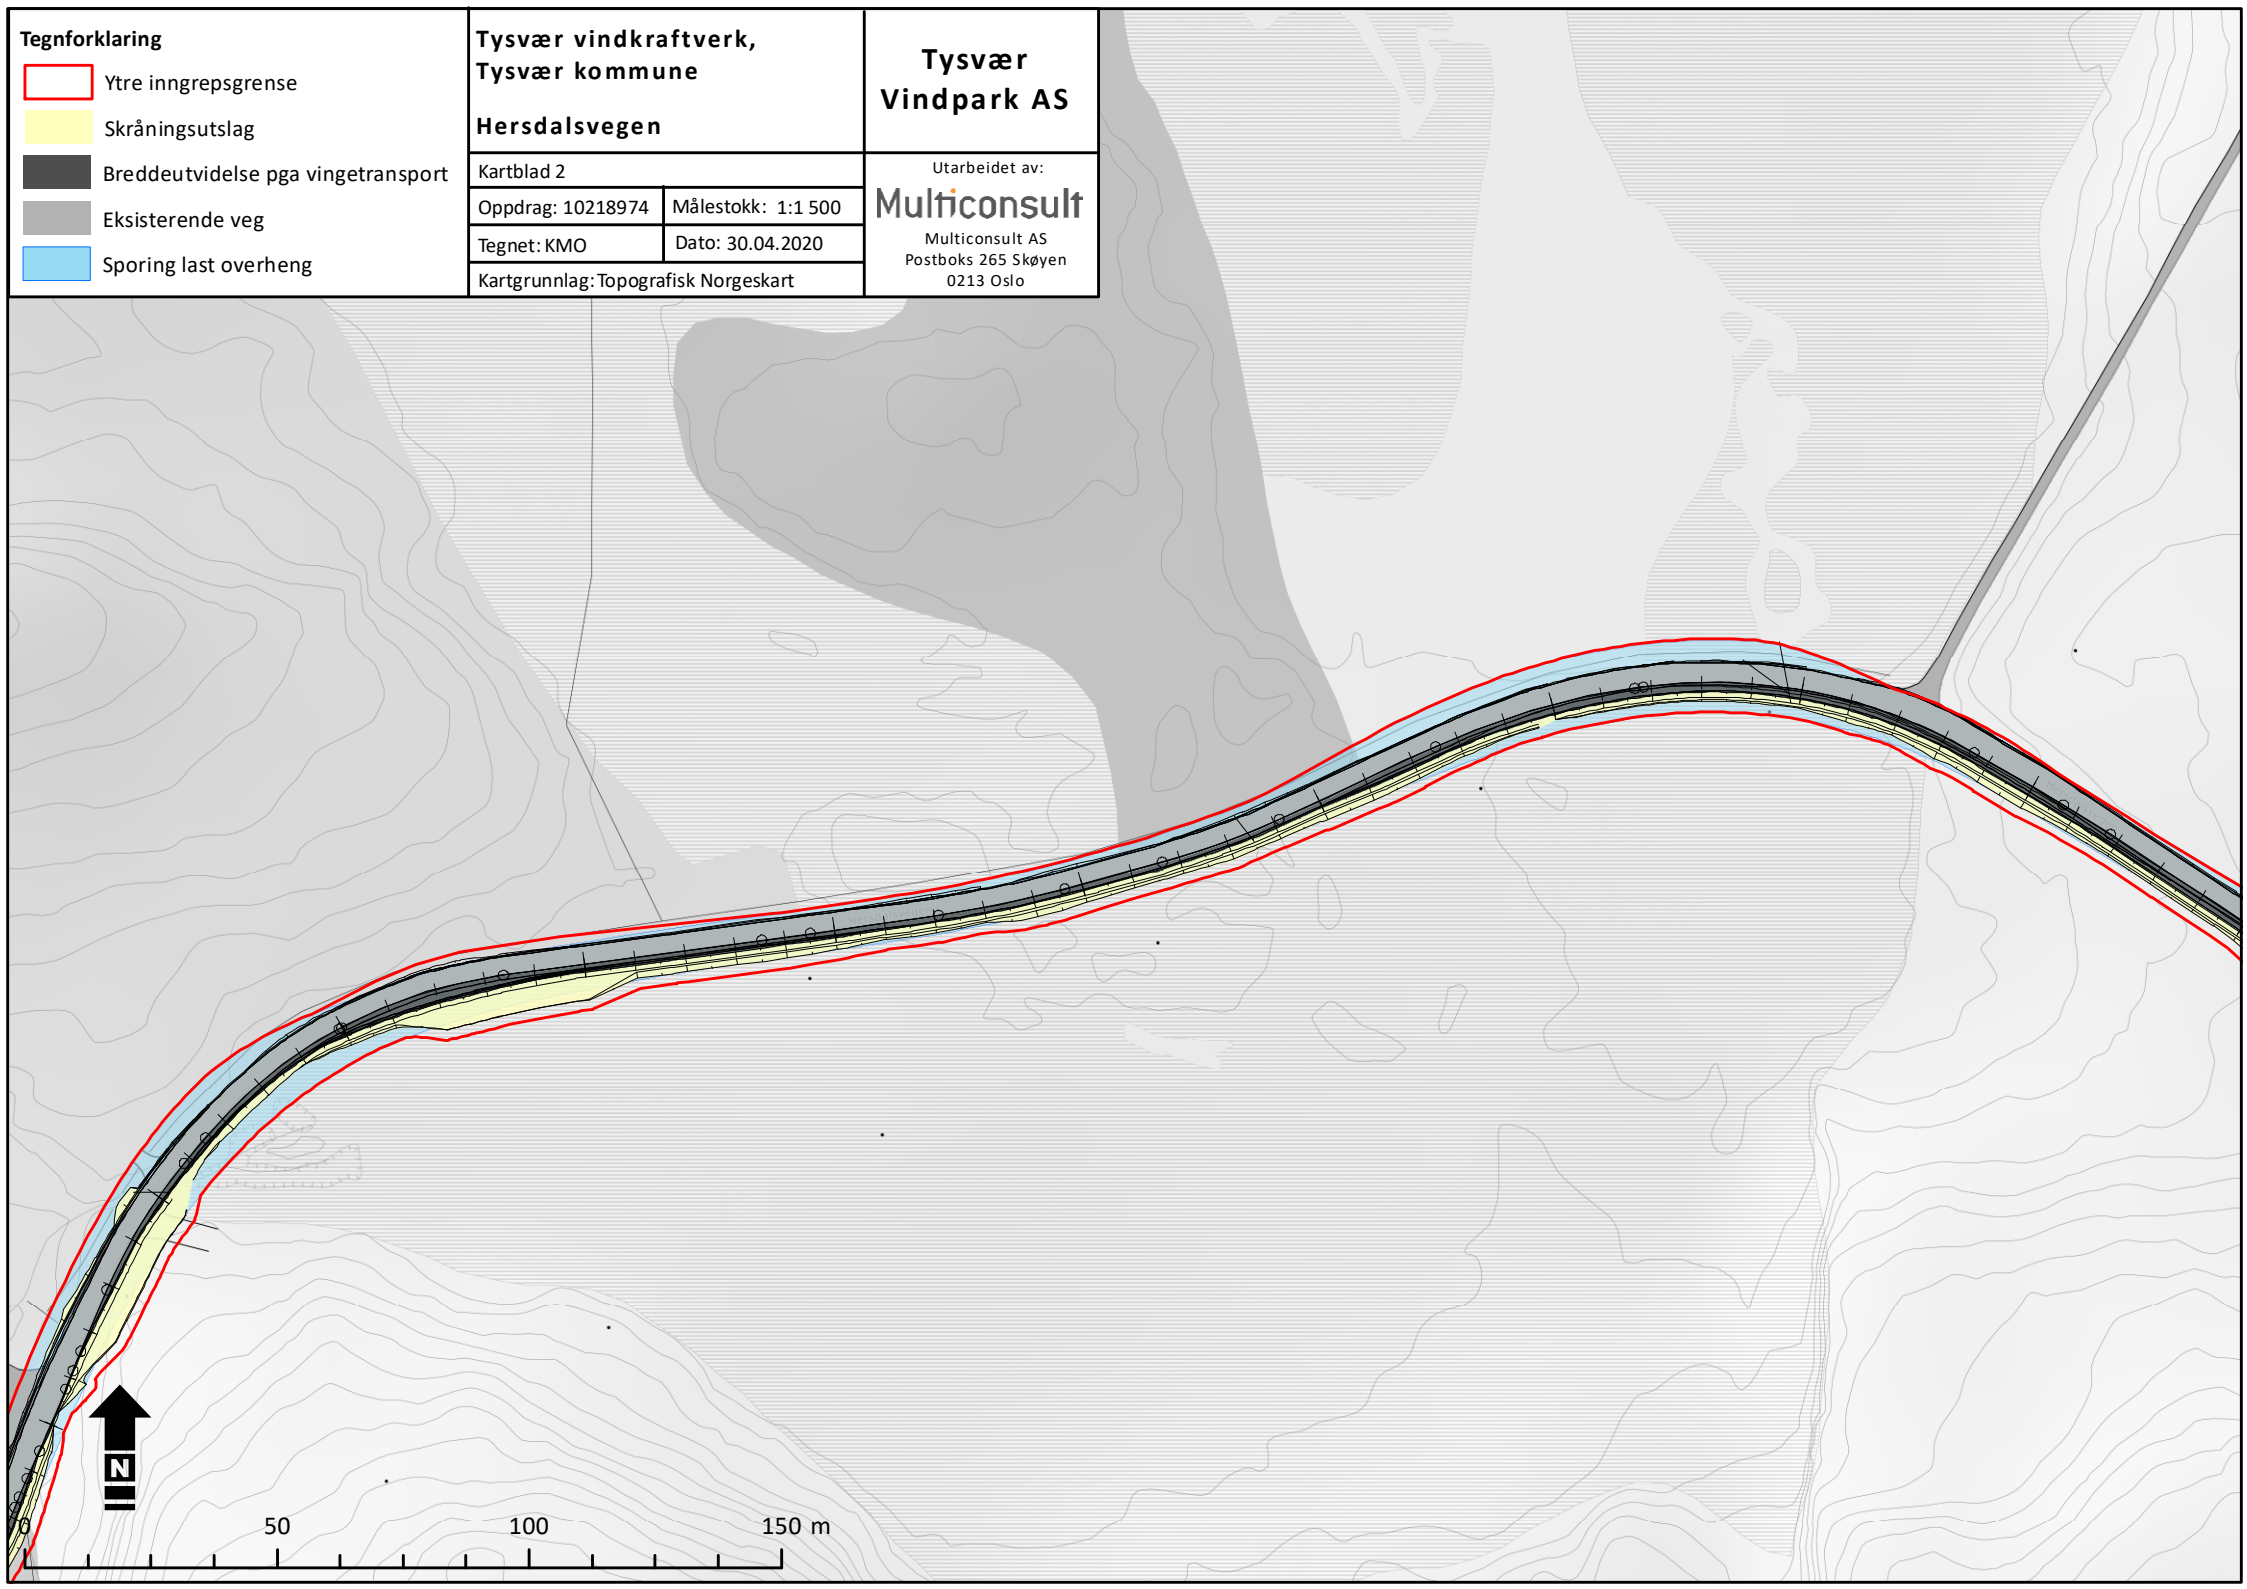

Tegnforklaring Ytre inngrepsgrense Skråningsutslag Breddeutvidelse pga vingetransport Eksisterende veg Sporing last overheng	Tysvær vindkraftverk, Tysvær kommune		Tysvær Vindpark AS	
	Hersdalsvegen		Utarbeidet av:	
	Kartblad 2		Multiconsult	
	Oppdrag: 10218974	Målestokk: 1:1 500	Multiconsult AS	
	Tegnet: KMO	Dato: 30.04.2020	Postboks 265 Skøyen	
Kartgrunnlag: Topografisk Norgeskart		0213 Oslo		

Tegnforklaring

Ytre inngrepsgrense

Skråningsutslag

Breddeutvidelse pga vingetransport

Eksisterende veg

Sporing last overheng

Tysvær vindkraftverk,
Tysvær kommune

Hersdalsvegen

Kartblad 3

Oppdrag: 10218974

Tegnet: KMO

Kartgrunnlag: Topografisk Norgeskart

Målestokk: 1:1 500

Dato: 30.04.2020

Tysvær
Vindpark AS

Utarbeidet av:

Multiconsult

Multiconsult AS
Postboks 265 Skøyen
0213 Oslo

This topographic map illustrates a proposed road alignment through a hilly landscape. The alignment is shown as a series of nested lines: a red line for the outer limit, a yellow line for the slope (skråningsutslag), a dark grey line for the road width expansion (breddeutvidelse pga vingetransport), and a light blue line for the existing road (eksisterende veg). A light blue area at the bottom right indicates a 'sporing last overheng' (load overhang). The map includes contour lines, a north arrow, and a scale bar (0 to 150 m). A specific contour line is labeled '24.8'.

Tegnforklaring

Ytre inngrepsgrense

Skråningsutslag

Breddeutvidelse pga vingetransport

Eksisterende veg

Sporing last overheng

Tysvær vindkraftverk,
Tysvær kommune

Hersdalsvegen

Kartblad 4

Oppdrag: 10218974

Tegnet: KMO

Kartgrunnlag: Topografisk Norgeskart

Målestokk: 1:1 500

Dato: 30.04.2020

Tysvær
Vindpark AS

Utarbeidet av:


Multiconsult

Multiconsult AS
Postboks 265 Skøyen
0213 Oslo



Tegnforklaring Ytre inngrepsgrense Skråningsutslag Breddeutvidelse pga vingetransport Eksisterende veg Sporing last overheng	Tysvær vindkraftverk, Tysvær kommune		Tysvær Vindpark AS
	Hersdalsvegen		Utarbeidet av: Multiconsult
	Kartblad 5		Multiconsult AS Postboks 265 Skøyen 0213 Oslo
	Oppdrag: 10218974	Målestokk: 1:1 500	
	Tegnet: KMO	Dato: 30.04.2020	
Kartgrunnlag: Topografisk Norgeskart			



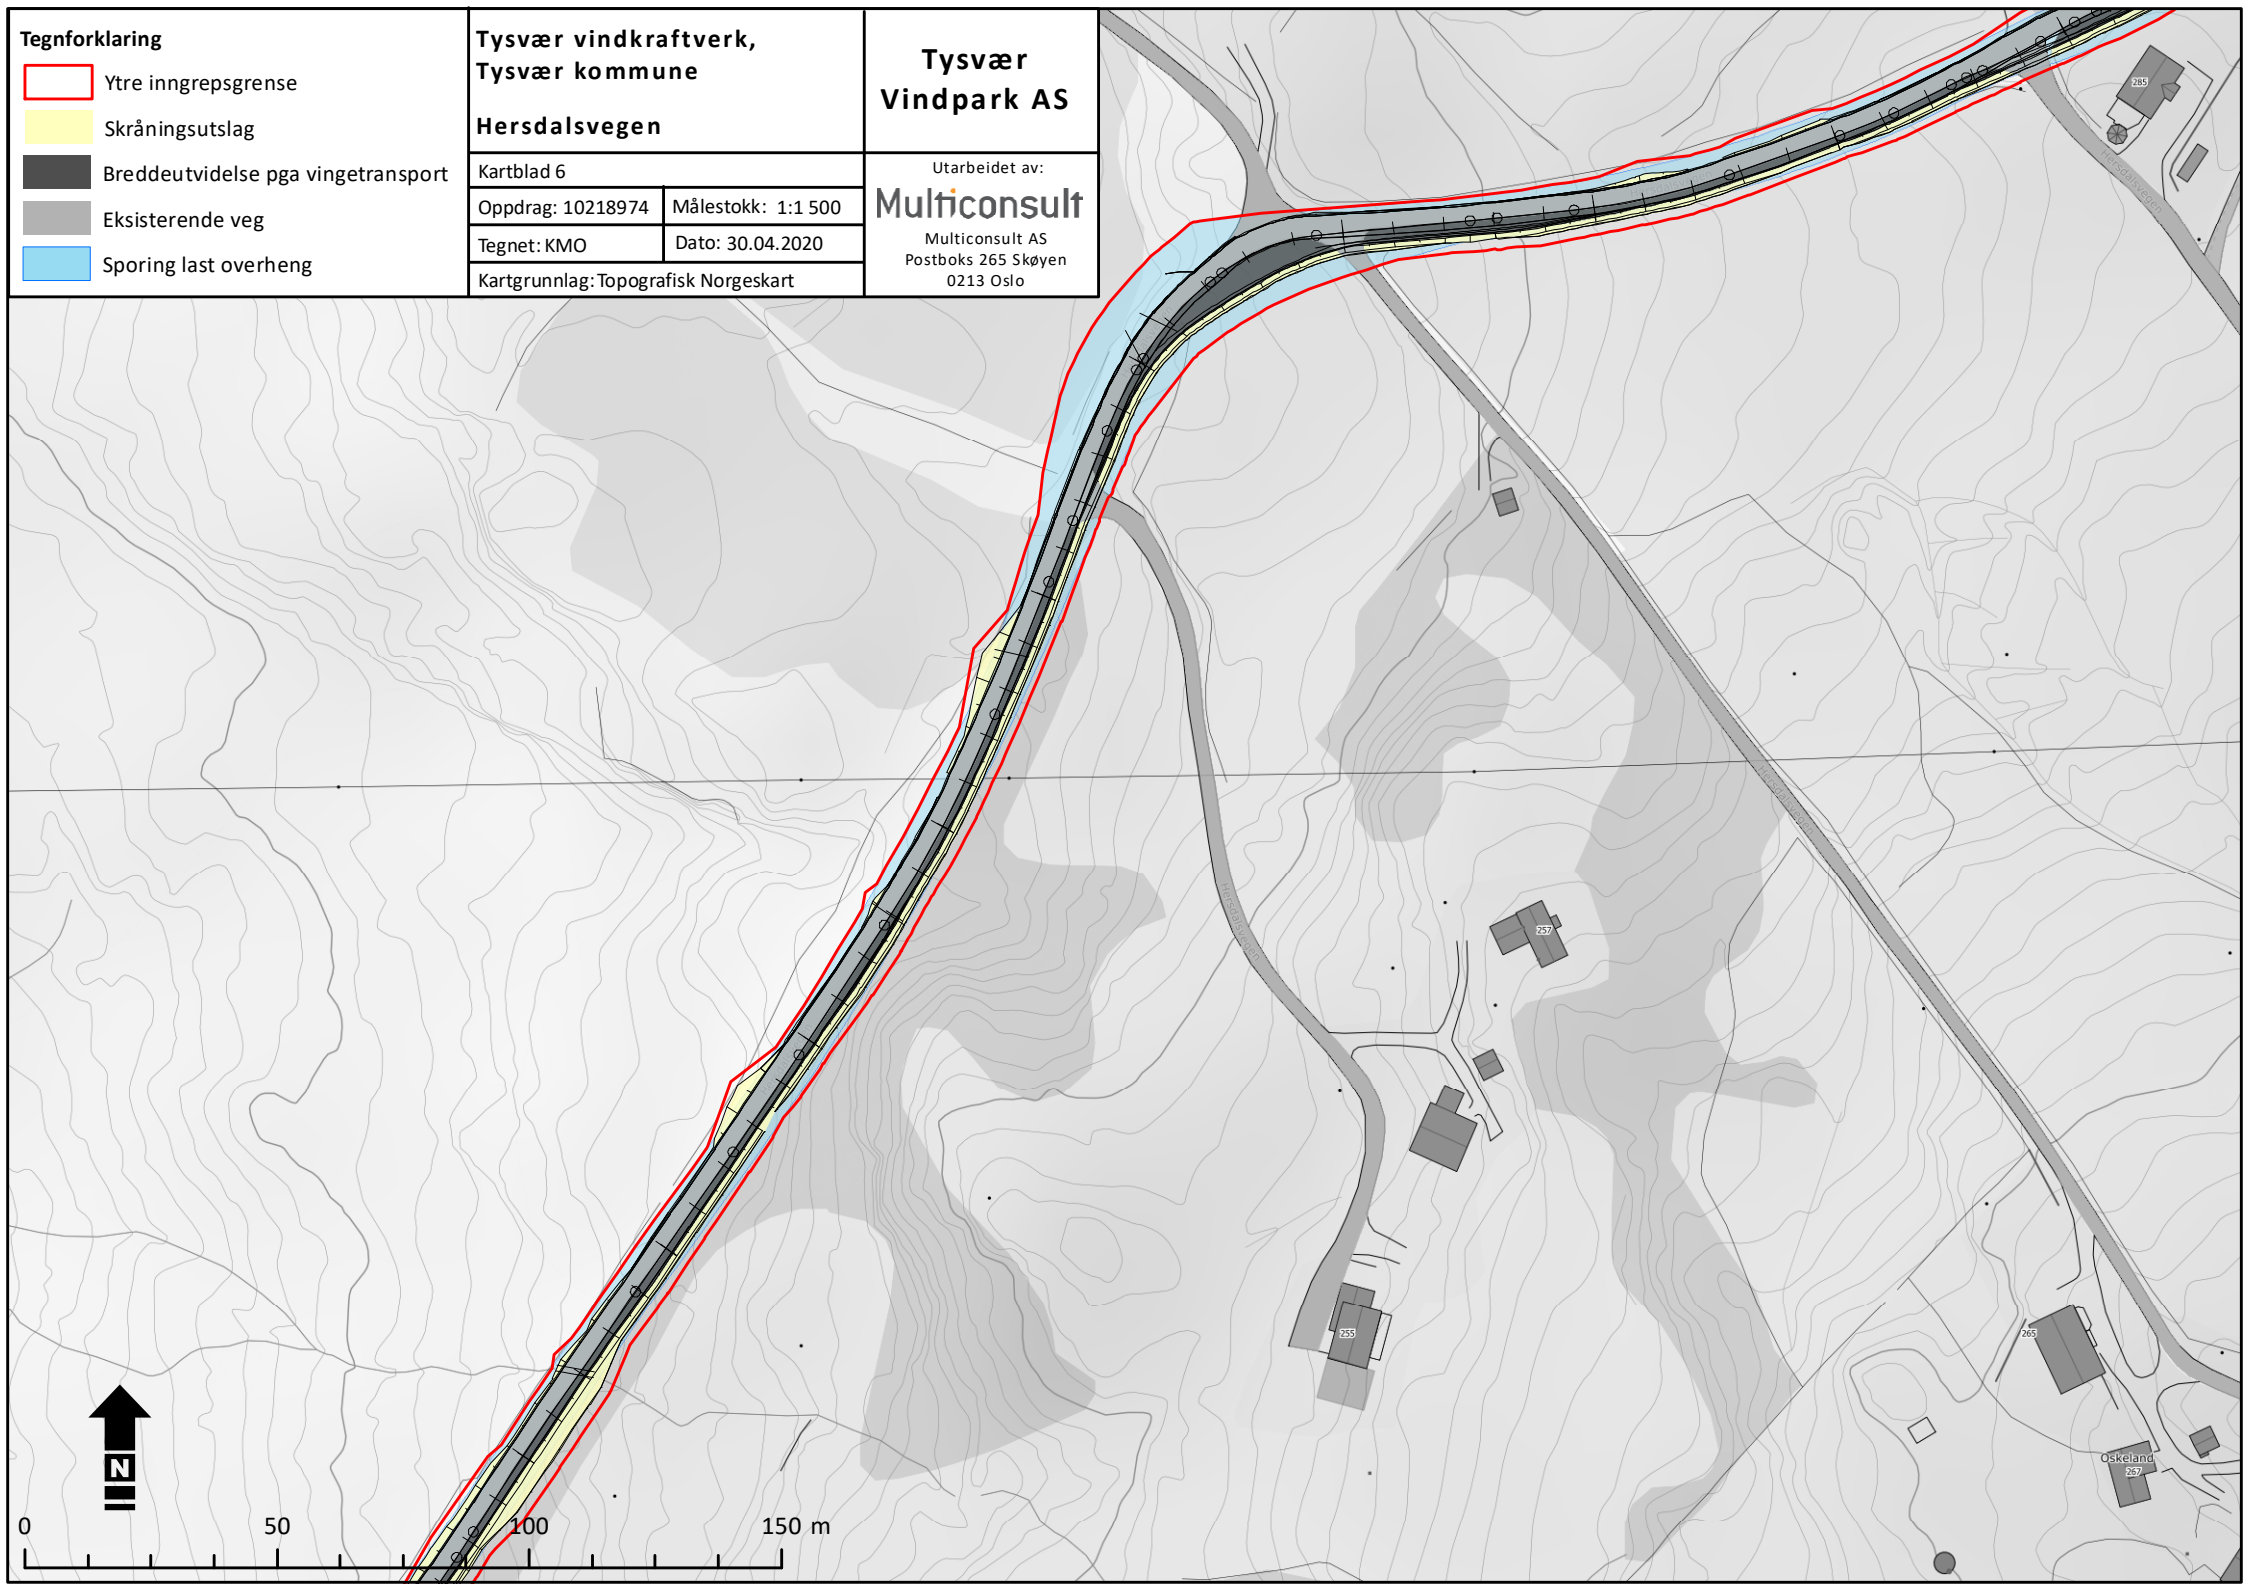

Tegnforklaring Ytre inngrepsgrense Skråningsutslag Breddeutvidelse pga vingetransport Eksisterende veg Sporing last overheng	Tysvær vindkraftverk, Tysvær kommune		Tysvær Vindpark AS
	Hersdalsvegen		Utarbeidet av:
	Kartblad 6		Multiconsult Multiconsult AS Postboks 265 Skøyen 0213 Oslo
	Oppdrag: 10218974	Målestokk: 1:1 500	
	Tegnet: KMO	Dato: 30.04.2020	
Kartgrunnlag: Topografisk Norgeskart			

