


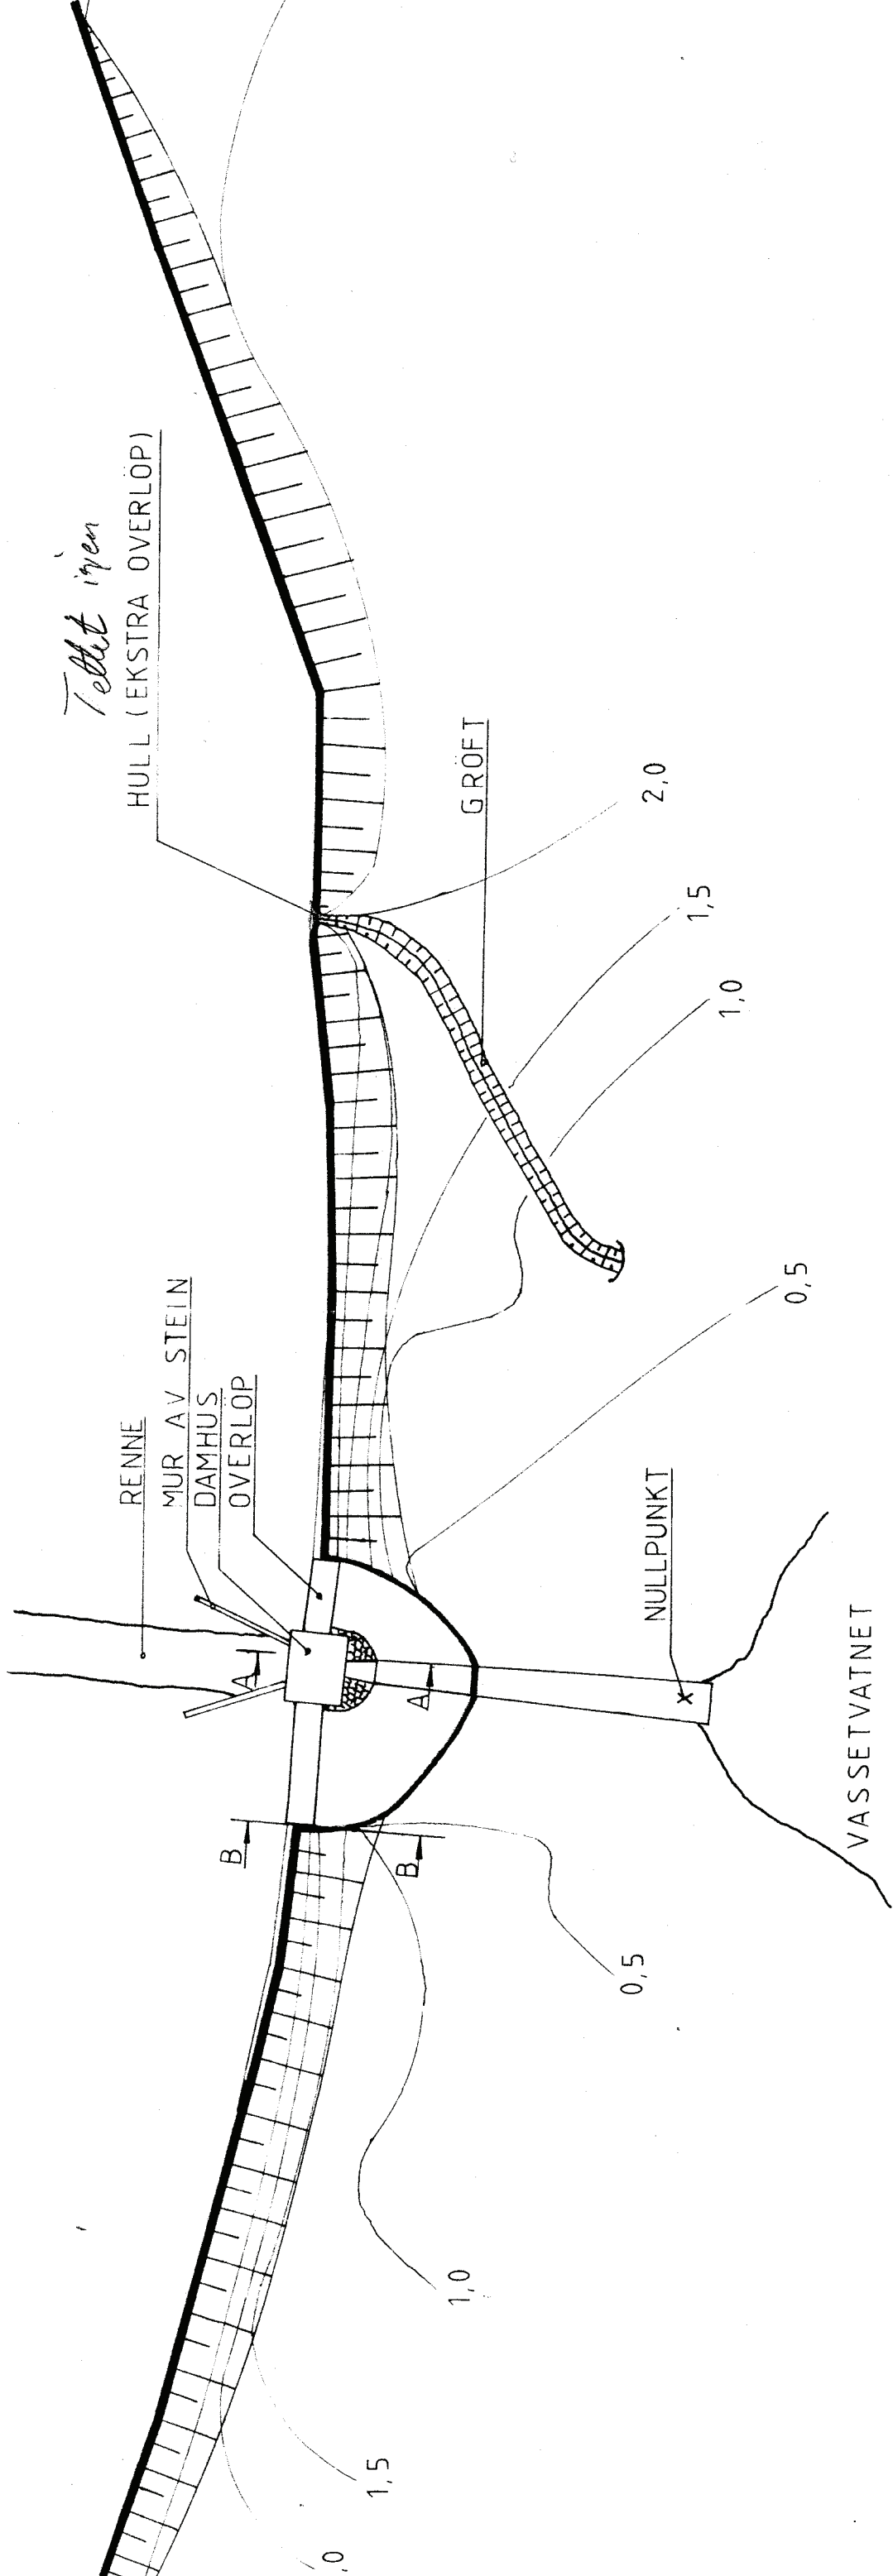

Dato	Konstr./Tegnet	Godkjent	Målestokk
24/9 - 87	K. Ertesvåg		1:250
VASSDRAG 420			
DAM SÆTREVATN			
DAM GRUNNRIS			
Henviisning:		Beregning:	

DAMHUS
OVERLØP
MUR AV STEIN
RENNE

3,30
5,10

1:250

OPPRISS FRA INNSIDEN

200mm BETONG

OVERLØP

STEINFYLLING

0,75


1:25

SNITT B-B

SNITT B-B

DAM SÆTREVA
DAM TVERRSNITT B-B
DAM OPPRISS FRA INNSIDEN

VASSDRAG 42
DAM SÆTREVA
DAM TVERRSN
DAM OPPRISS

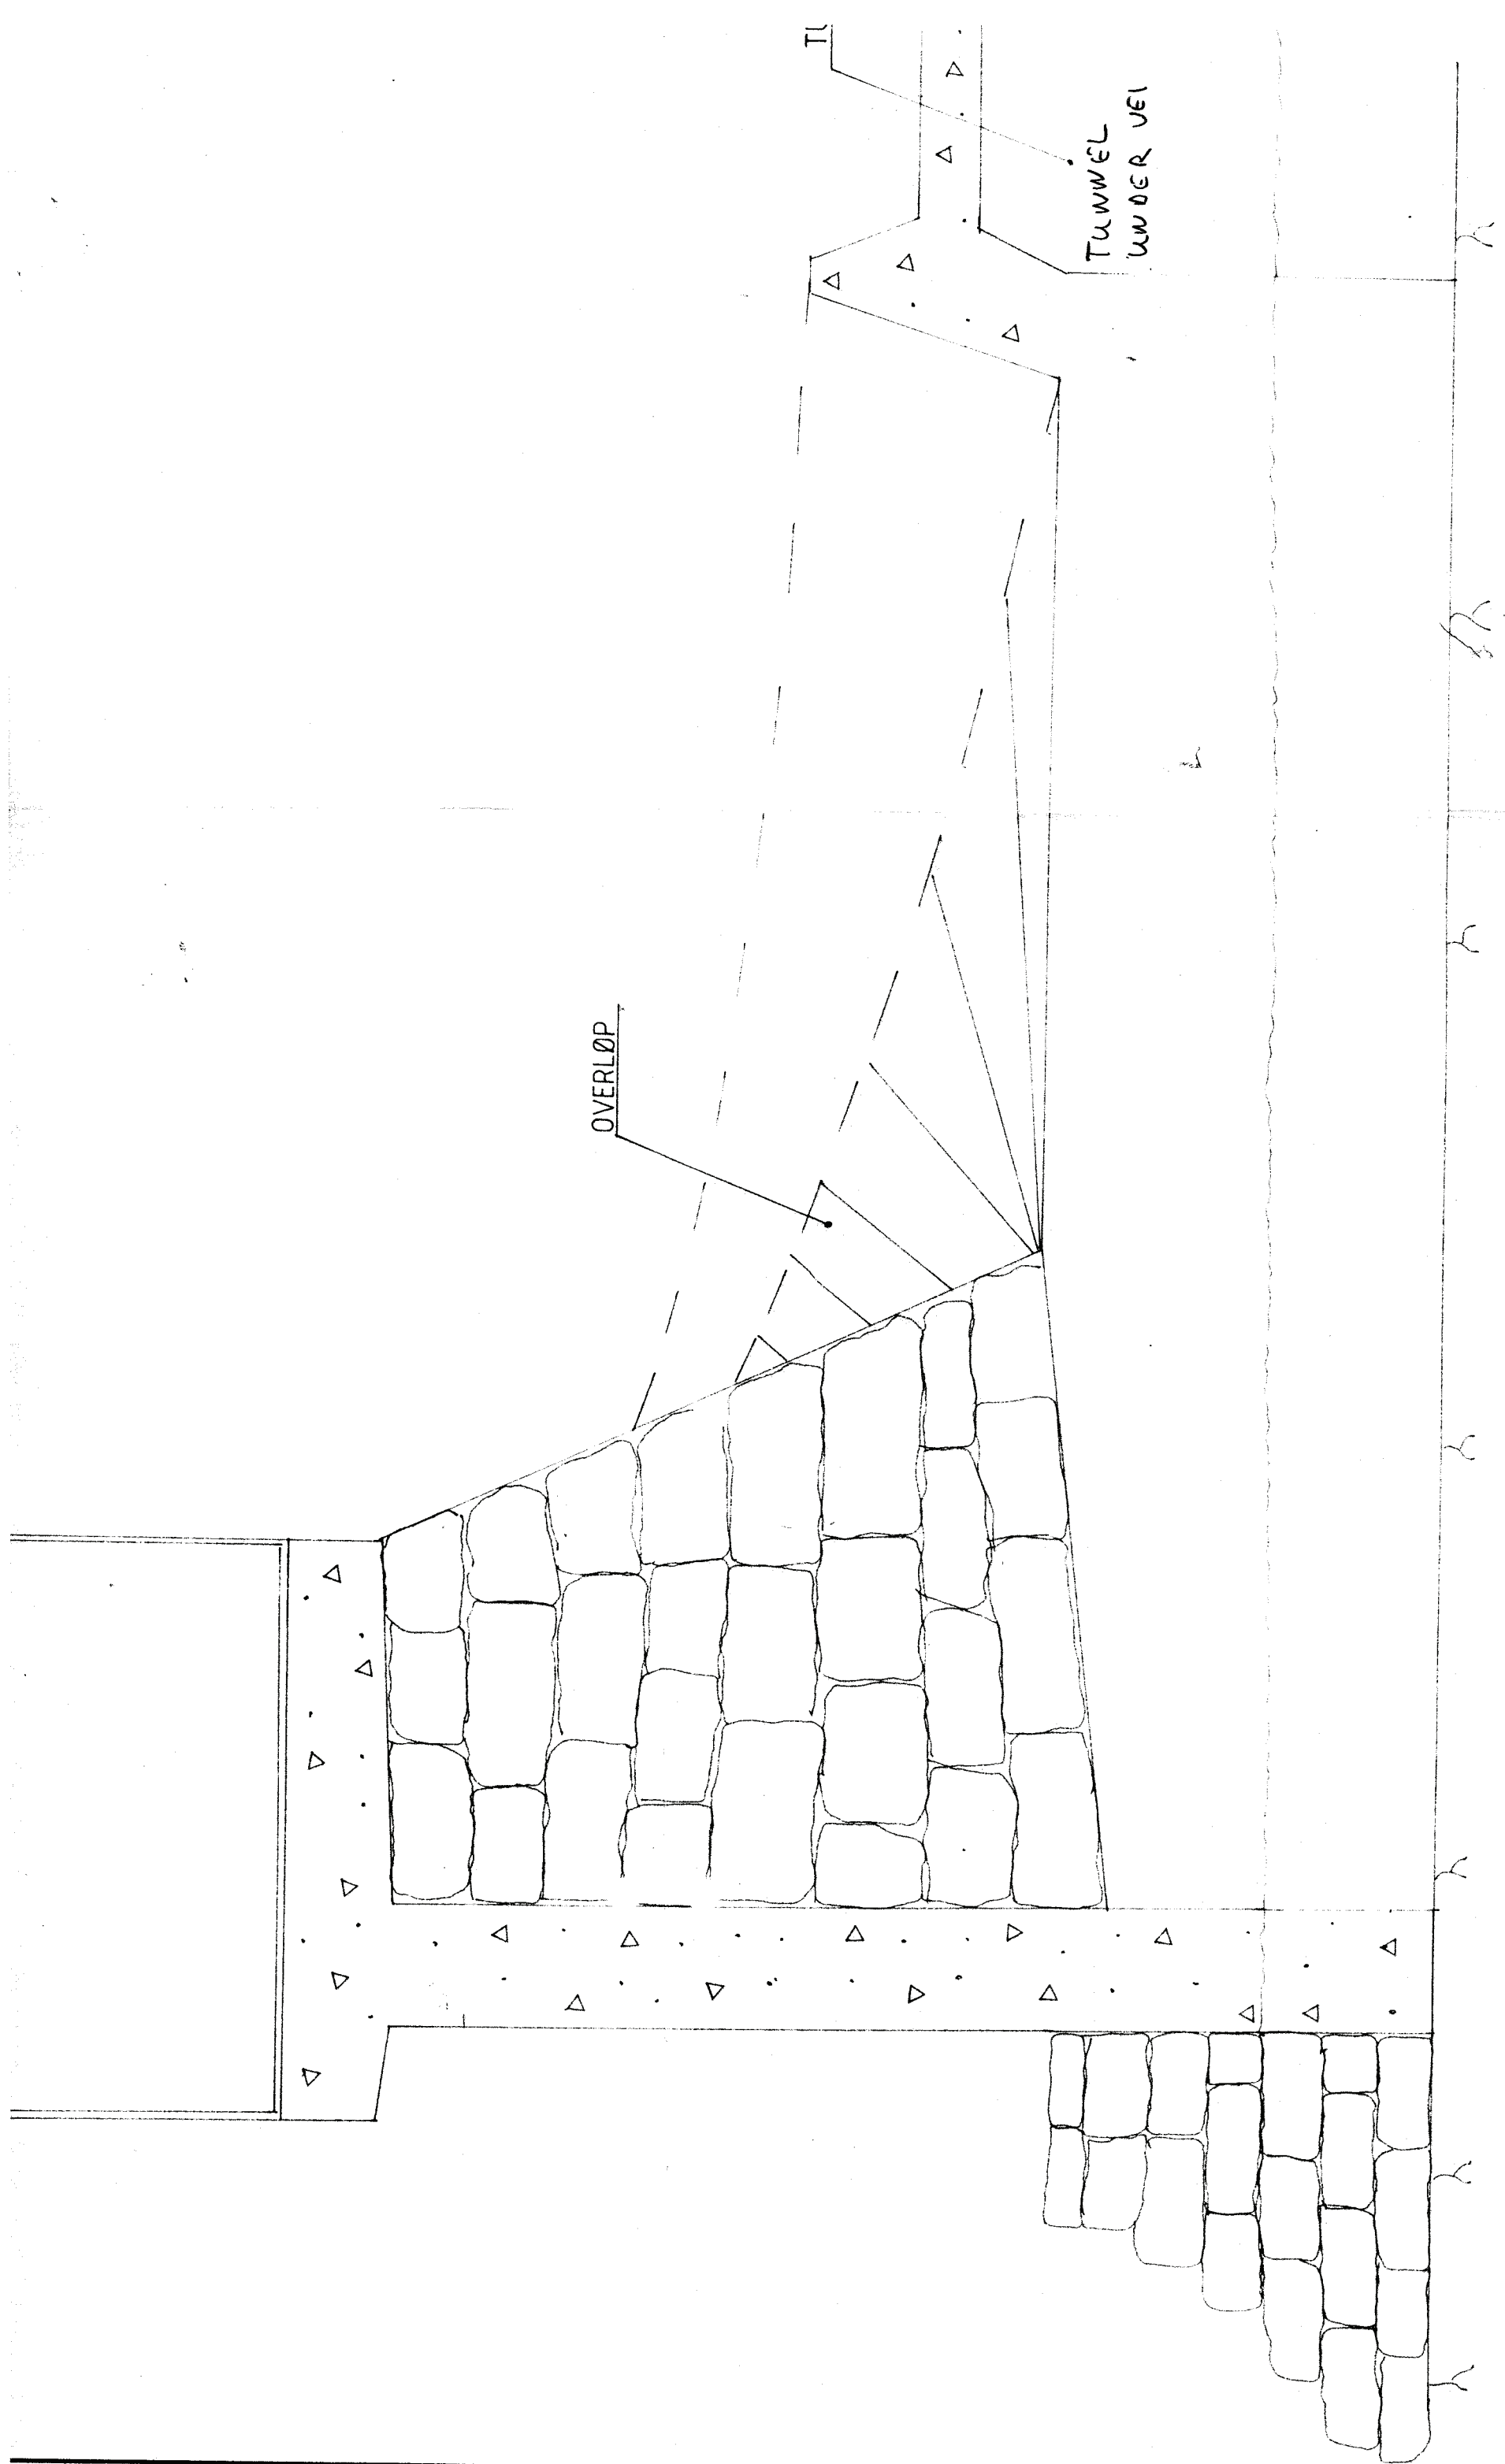

VASSDRAG
DAM SÆTR
DAM TVERI

DAM SÆTREUTW 1:25
DAM TVERSNITT A-A

[Handwritten signature]