




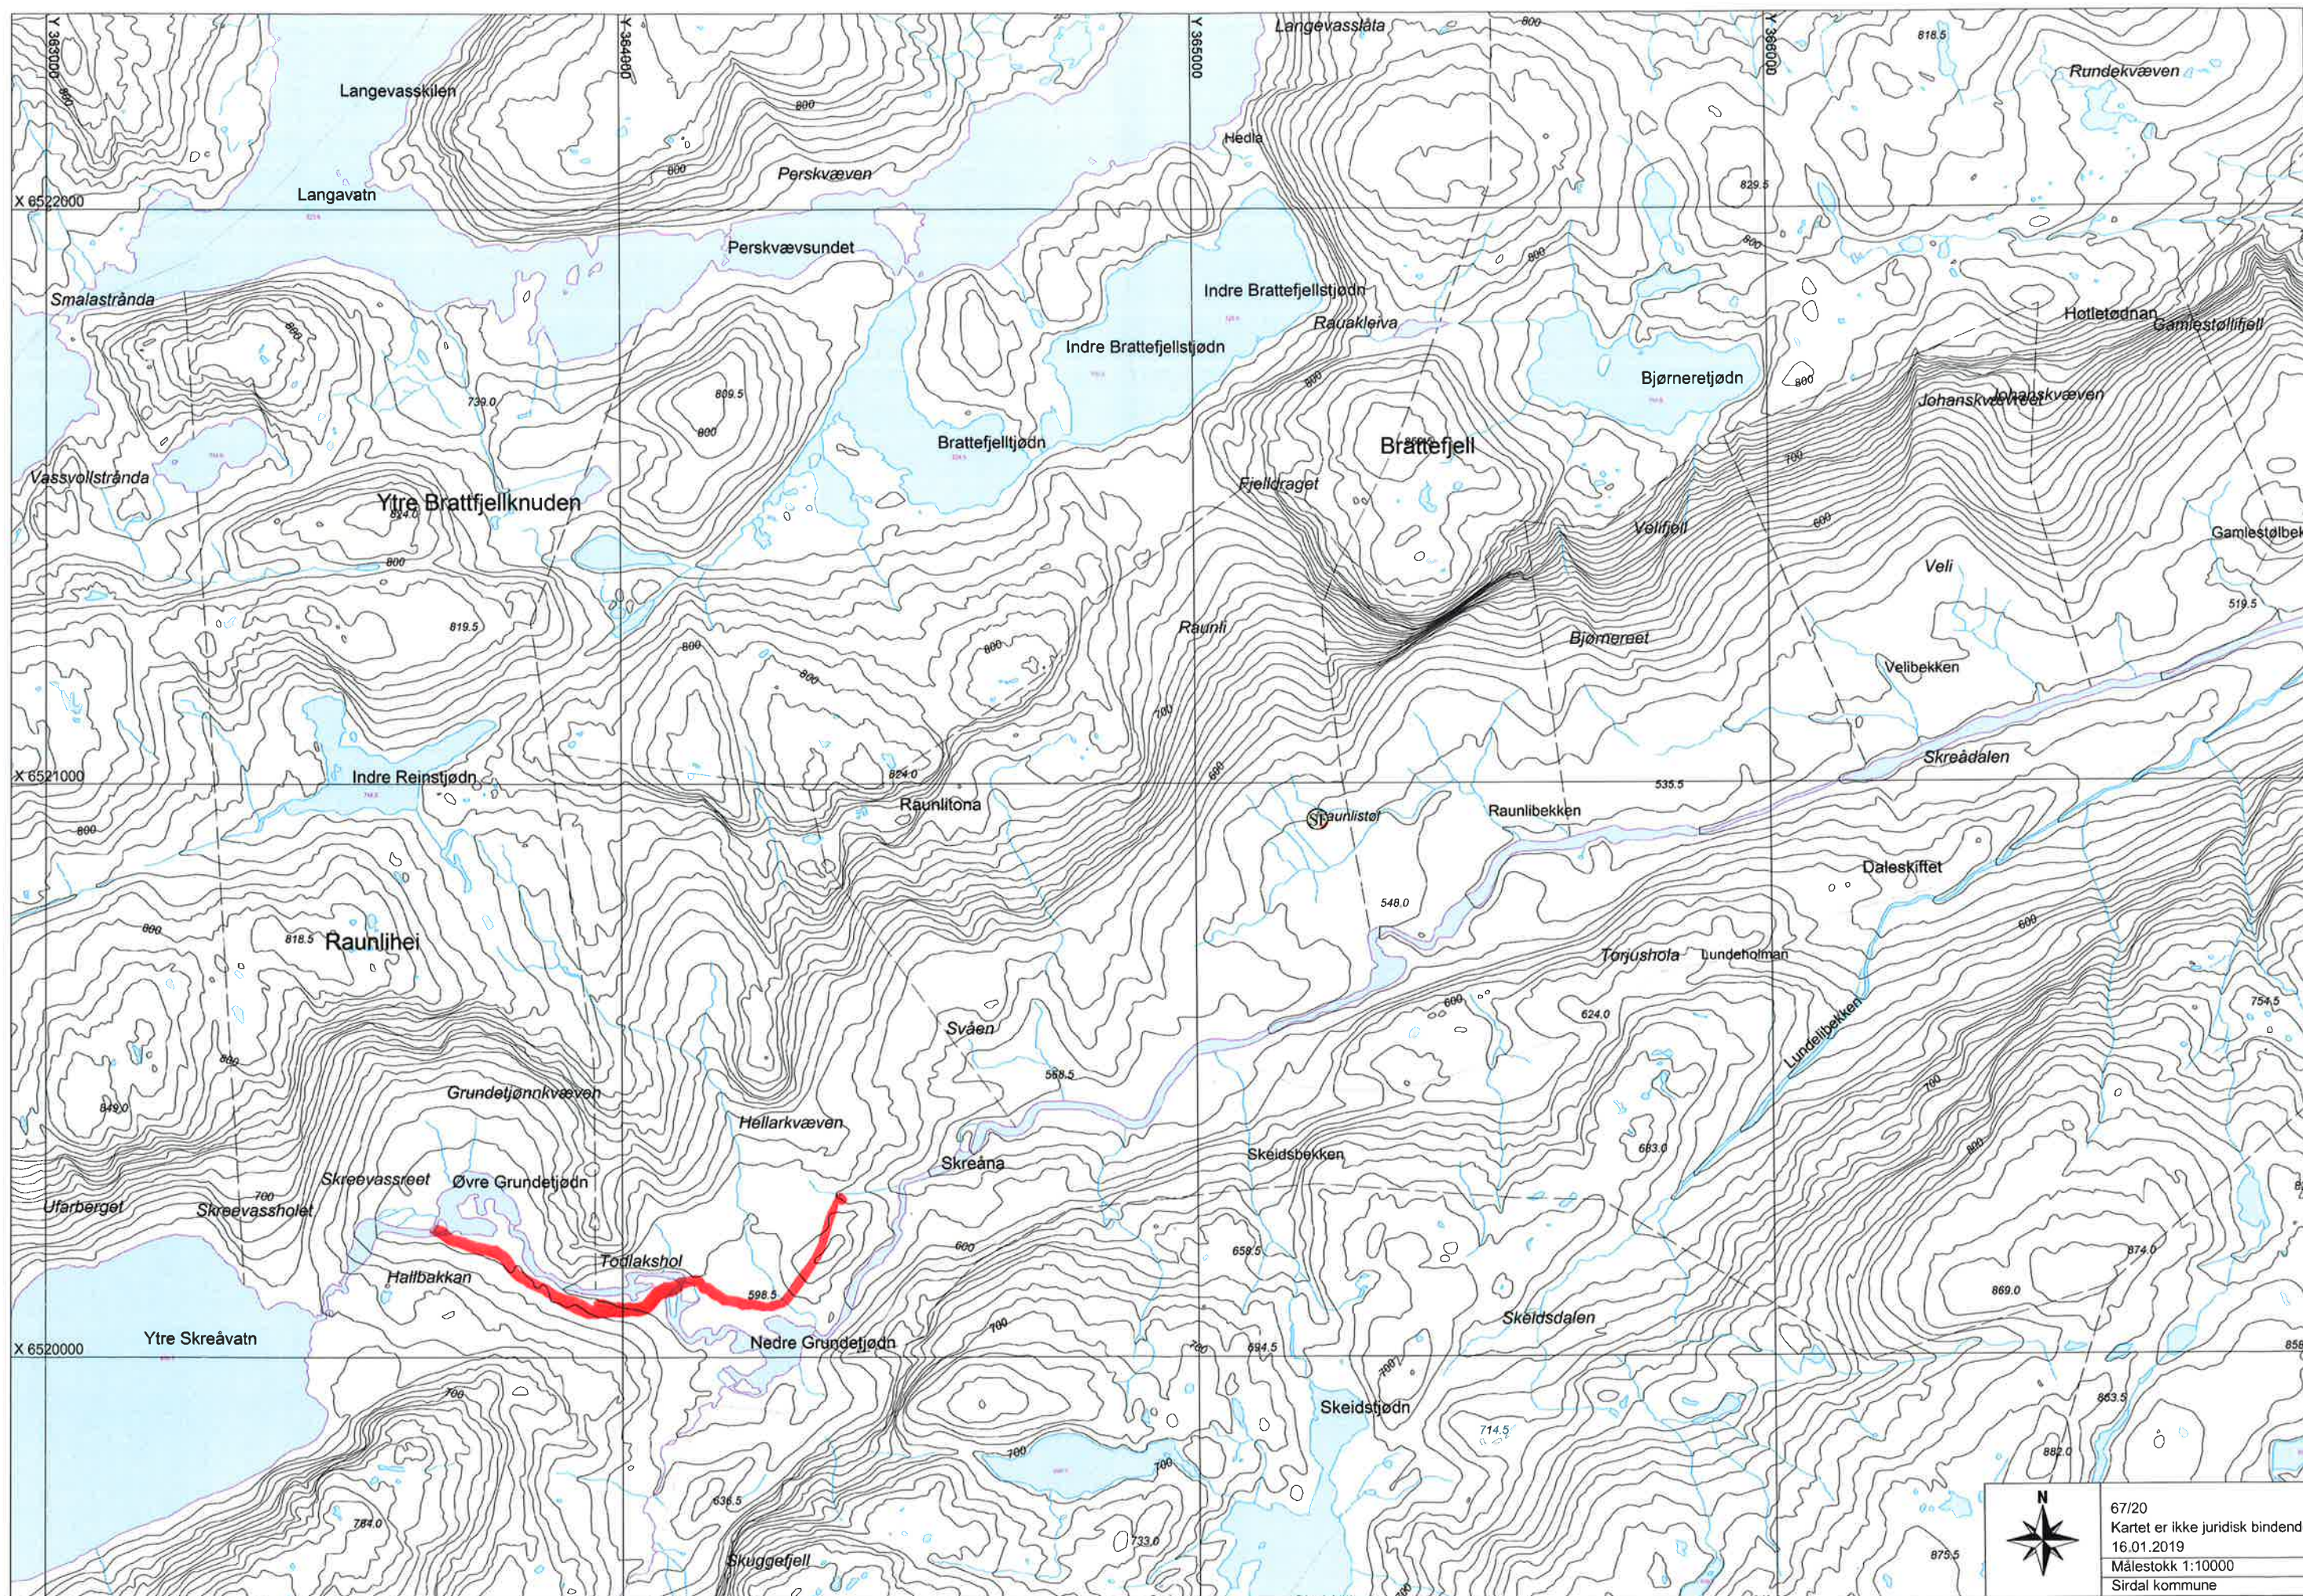

ANLEGSVEG

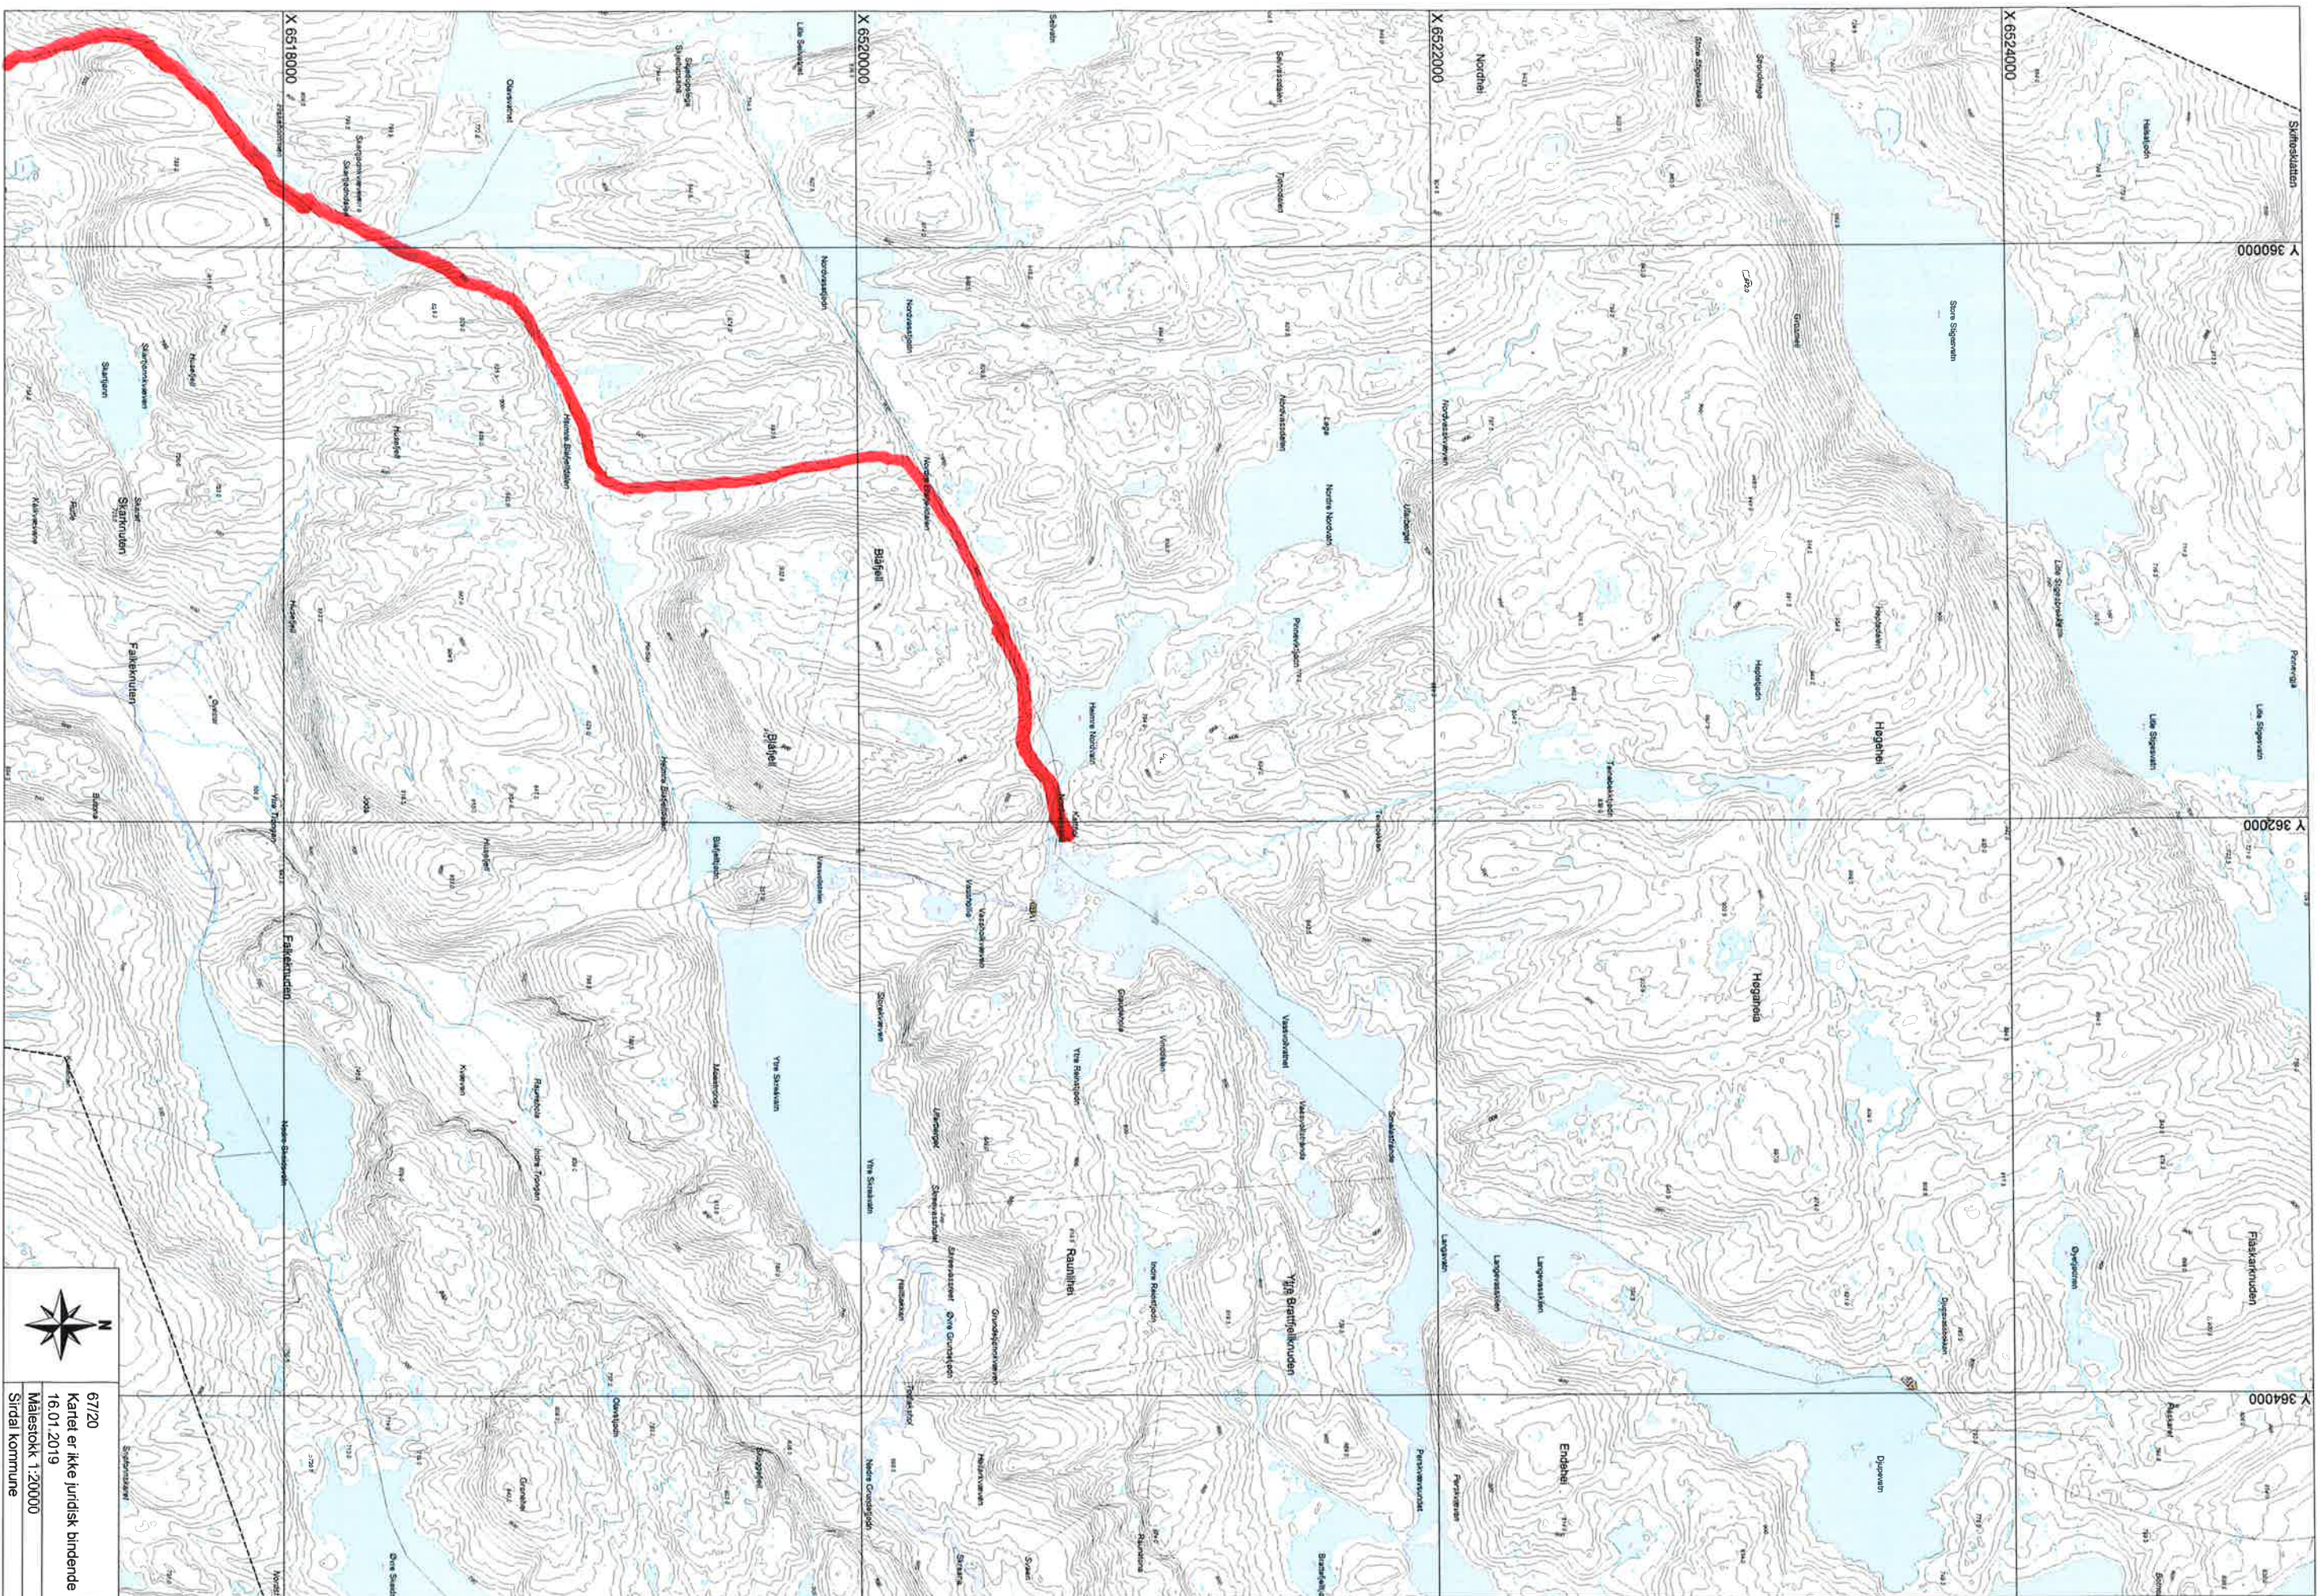

TOMANS BV STÖLE

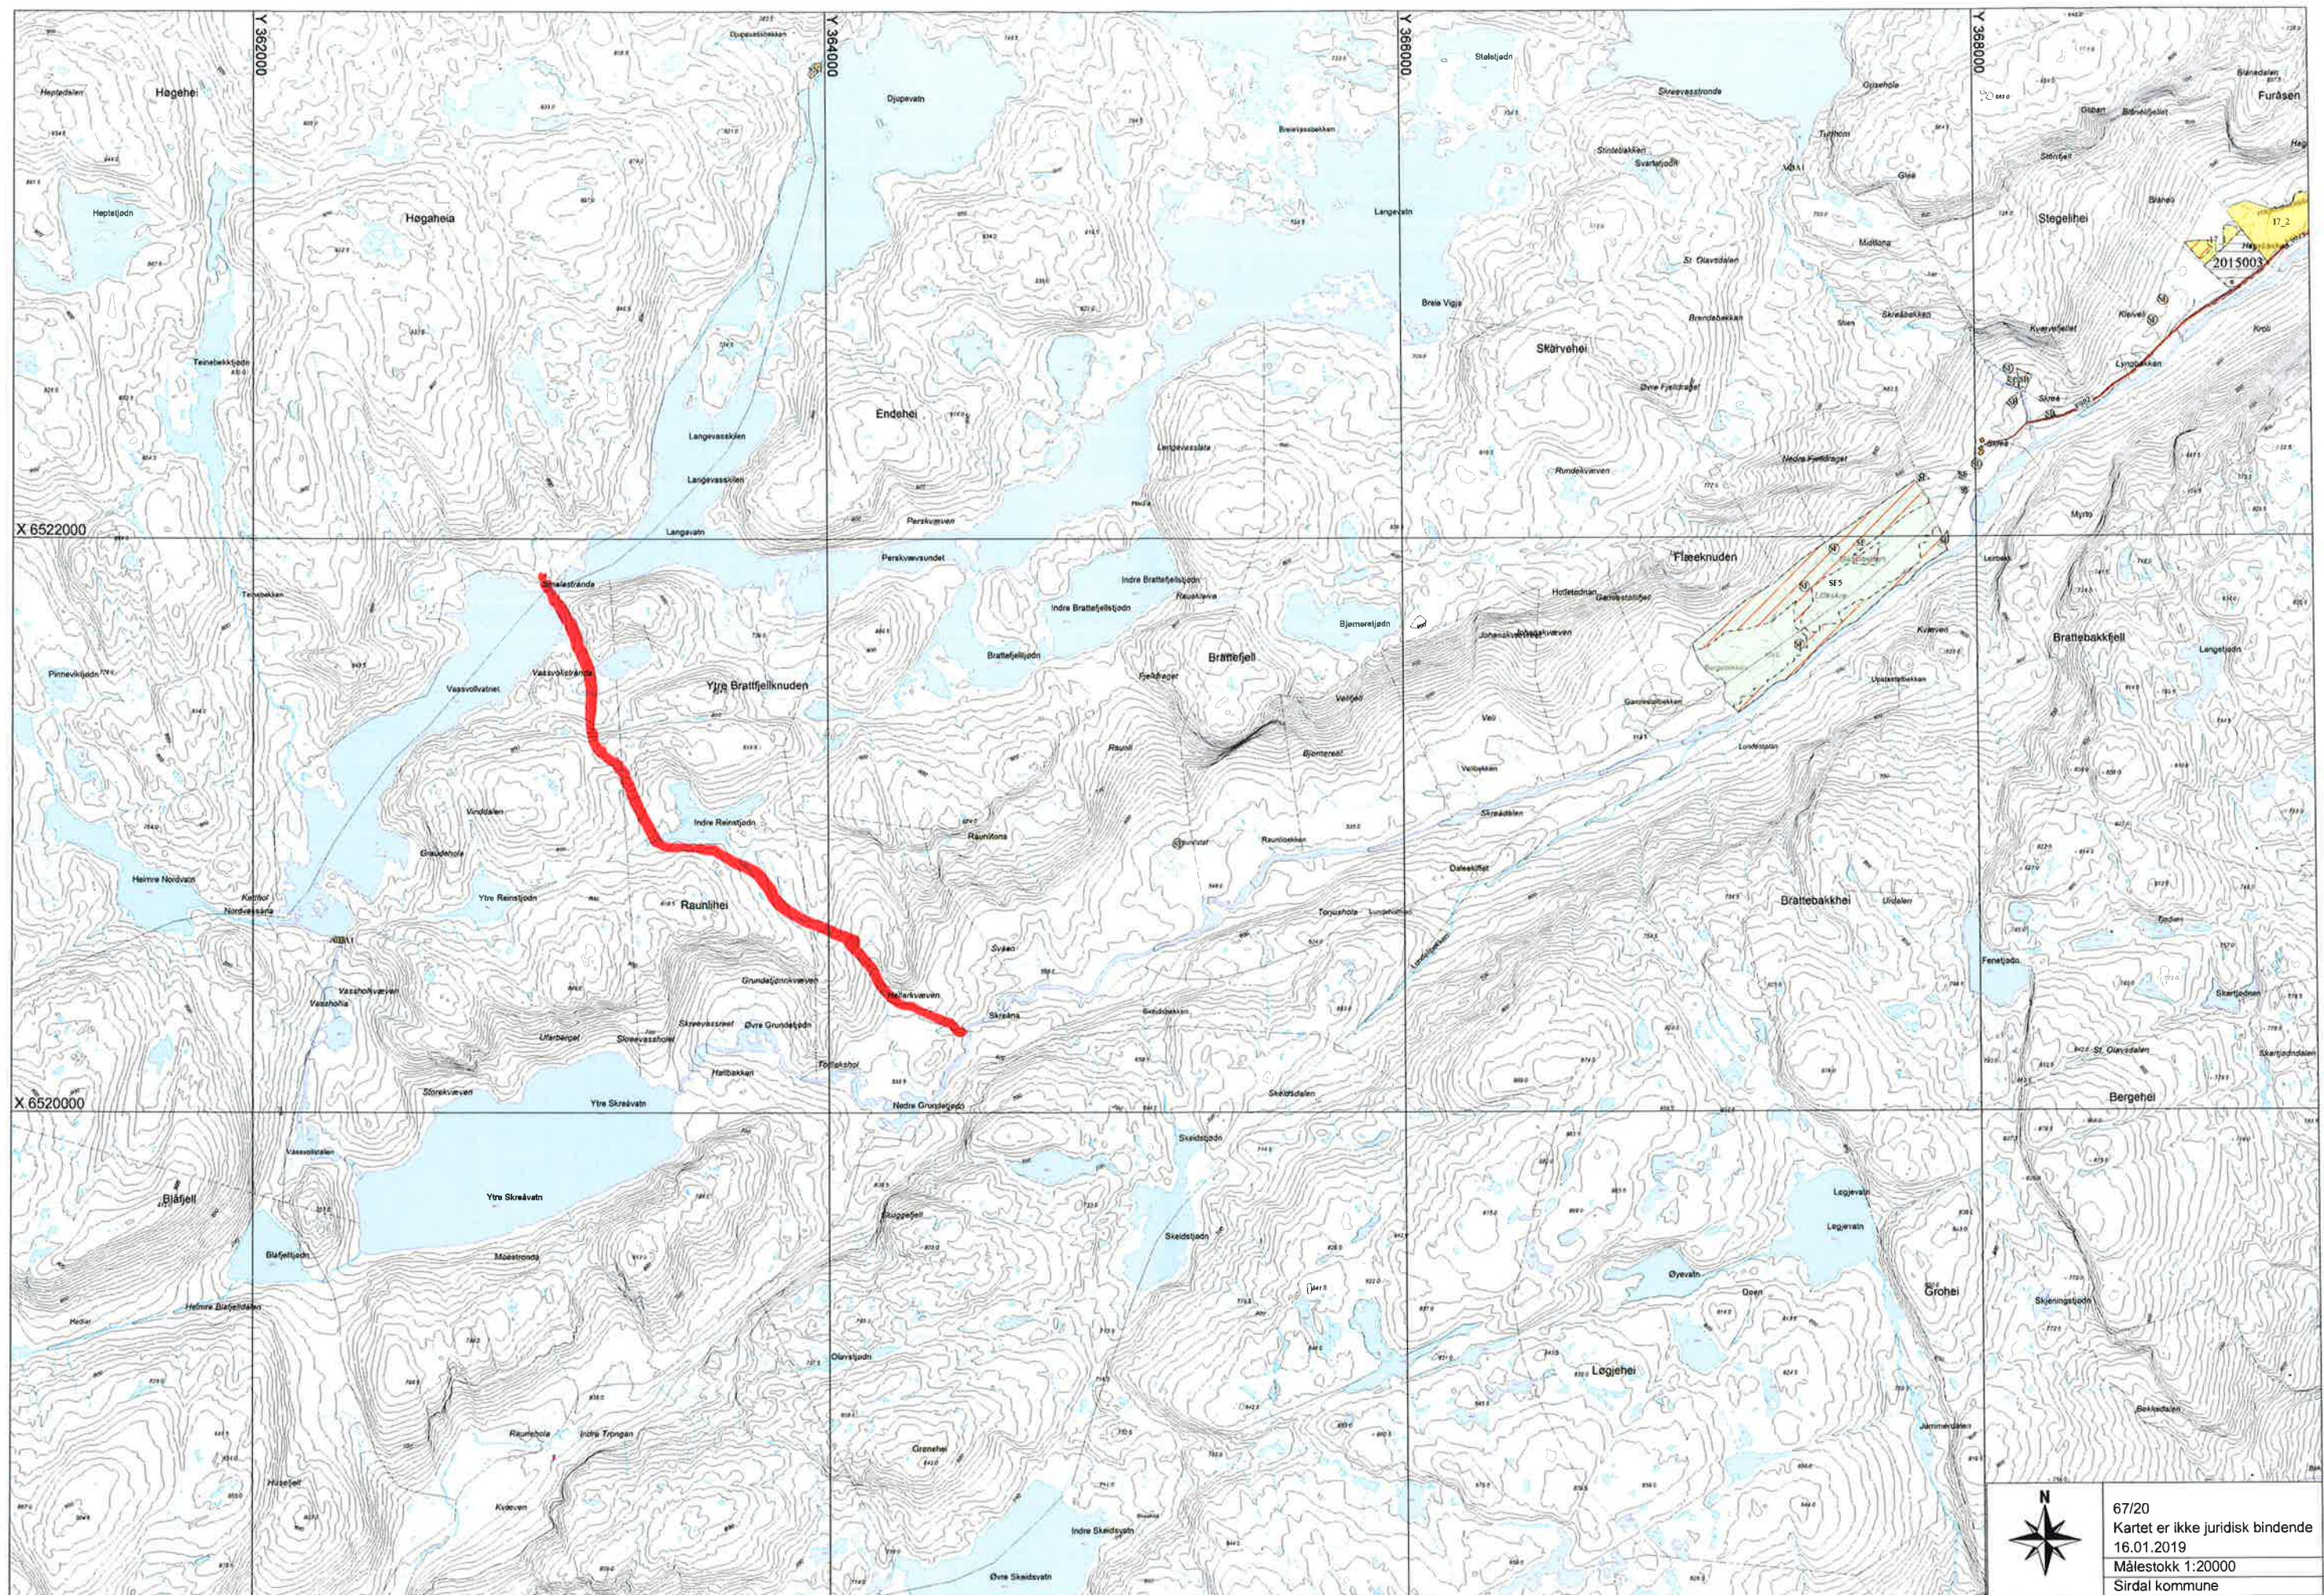

NY LØPPE FRA GRUNNETJÖRN TONANSØ