


Situasjonskart

Målestokk: 1:1000
Eiendommens matrikkelnummer: 77/1/115
Dato: 14.08.2017



Øvre Eiker kommune
Seksjon for samfunnsutvikling
Geodataavdelingen
Utstedt av: Linda Arnestad

- Grønt strek: Grense koordinatbestemt
- Lilla strek: Grense inntil 0,5 m nøyaktighet
- Magenta strek: Grense inntil 2 m nøyaktighet
- Gul strek: Grense inntil 4 m nøyaktighet
- Rød strek: Grense dårligere enn 4 m
- Ustrek: Grense fiktiv
- Hakkede strek: Hekk
- Strekk med vertikale streker: Støttemur
- Strekk med diagonale streker: Gjerde

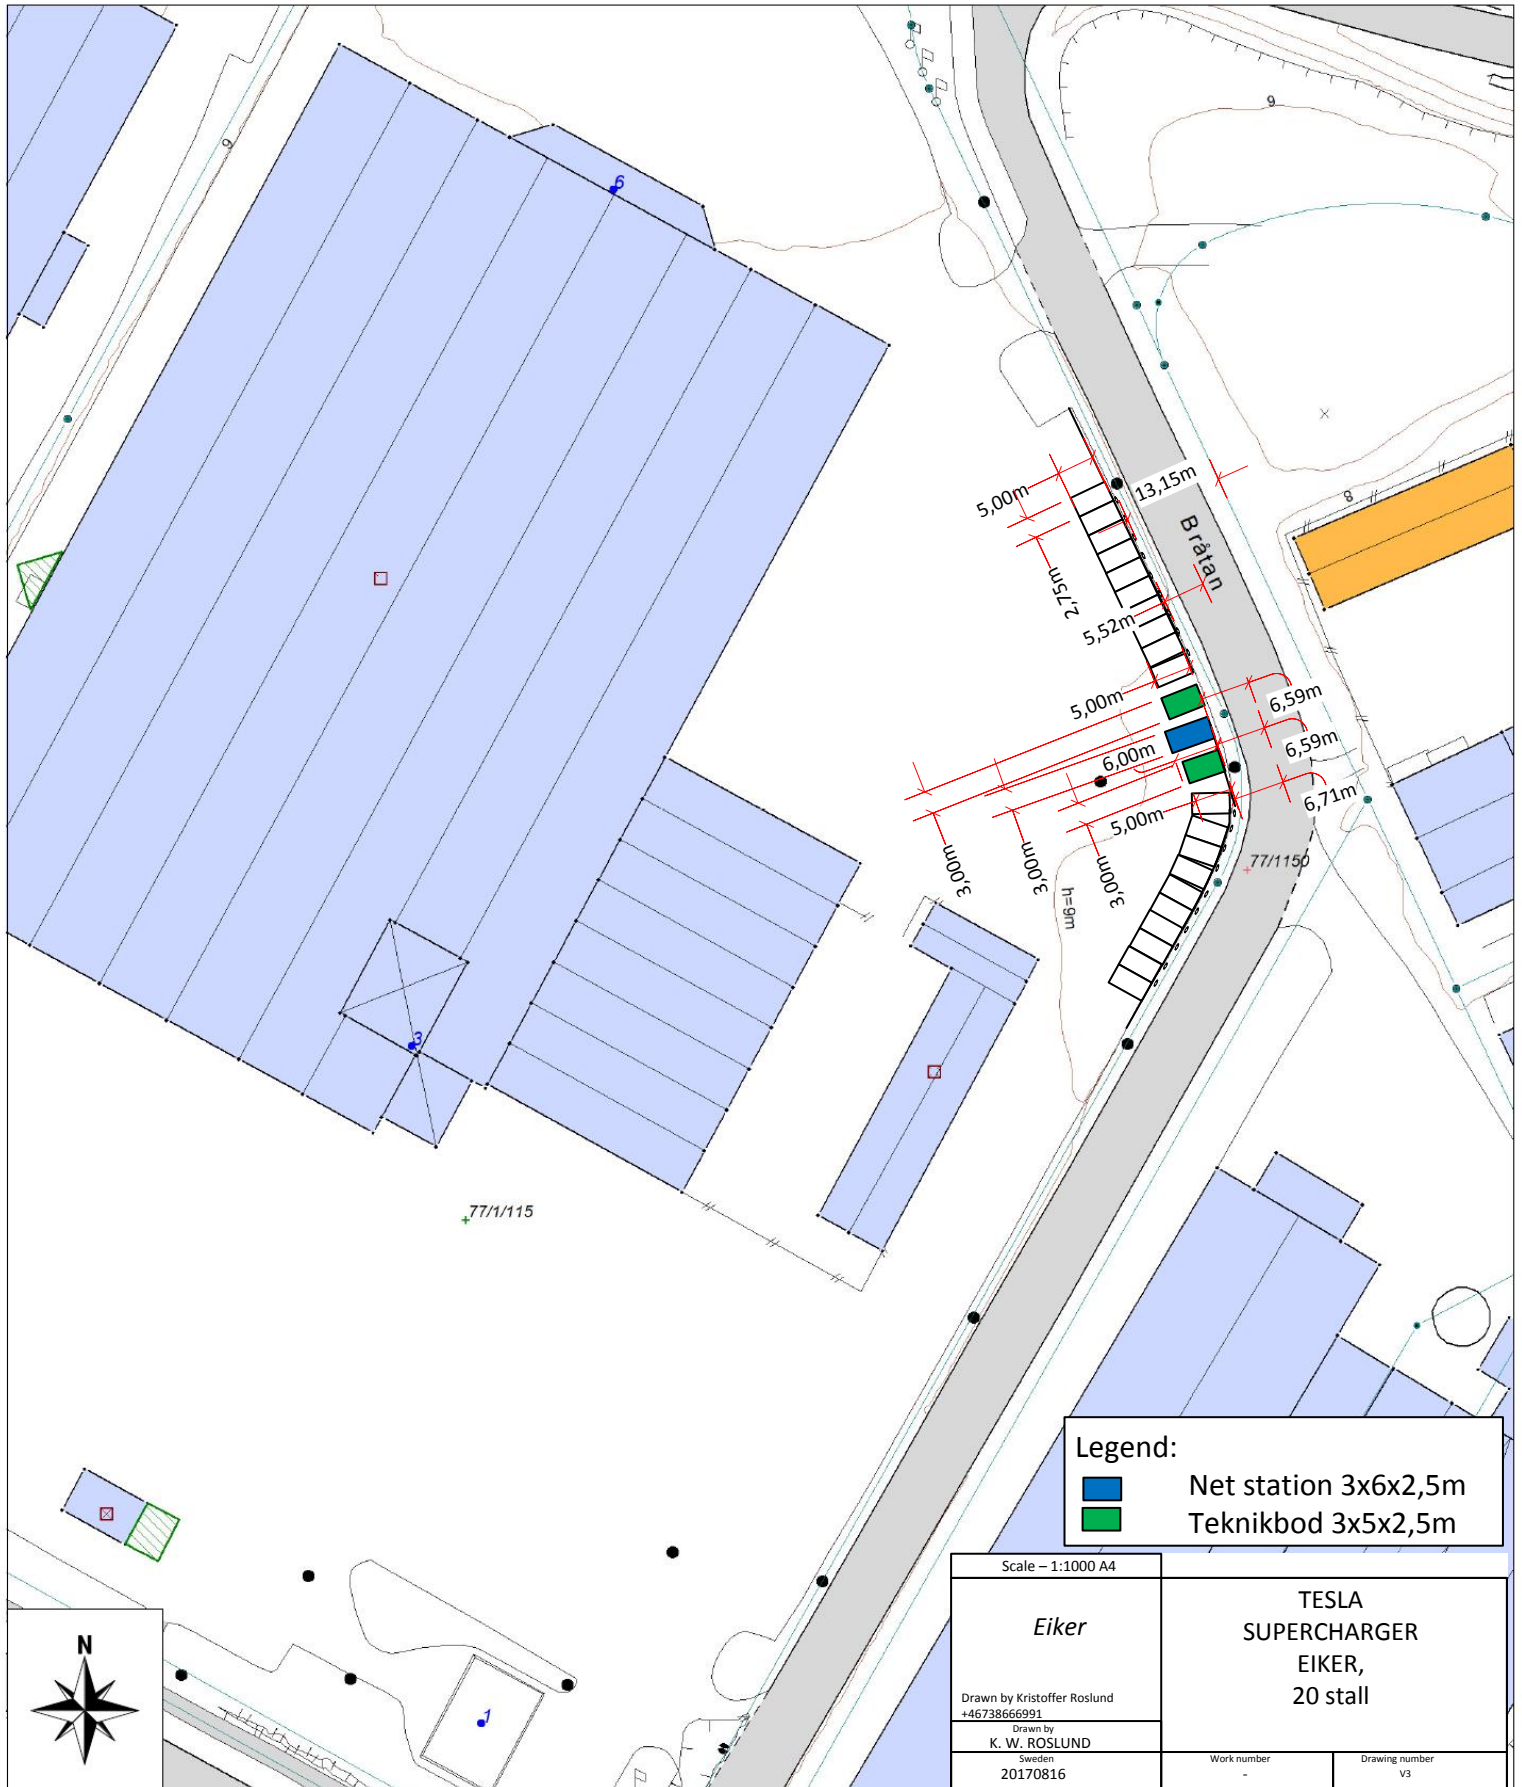

Legend:
■ Net station 3x6x2,5m
■ Teknikbod 3x5x2,5m

Scale – 1:1000 A4	
<i>Eiker</i>	
Drawn by Kristoffer Roslund +46738666991	
Drawn by K. W. ROSLUND Sweden 20170816	
TESLA SUPERCHARGER EIKER, 20 stall	
Work number -	Drawing number V3