



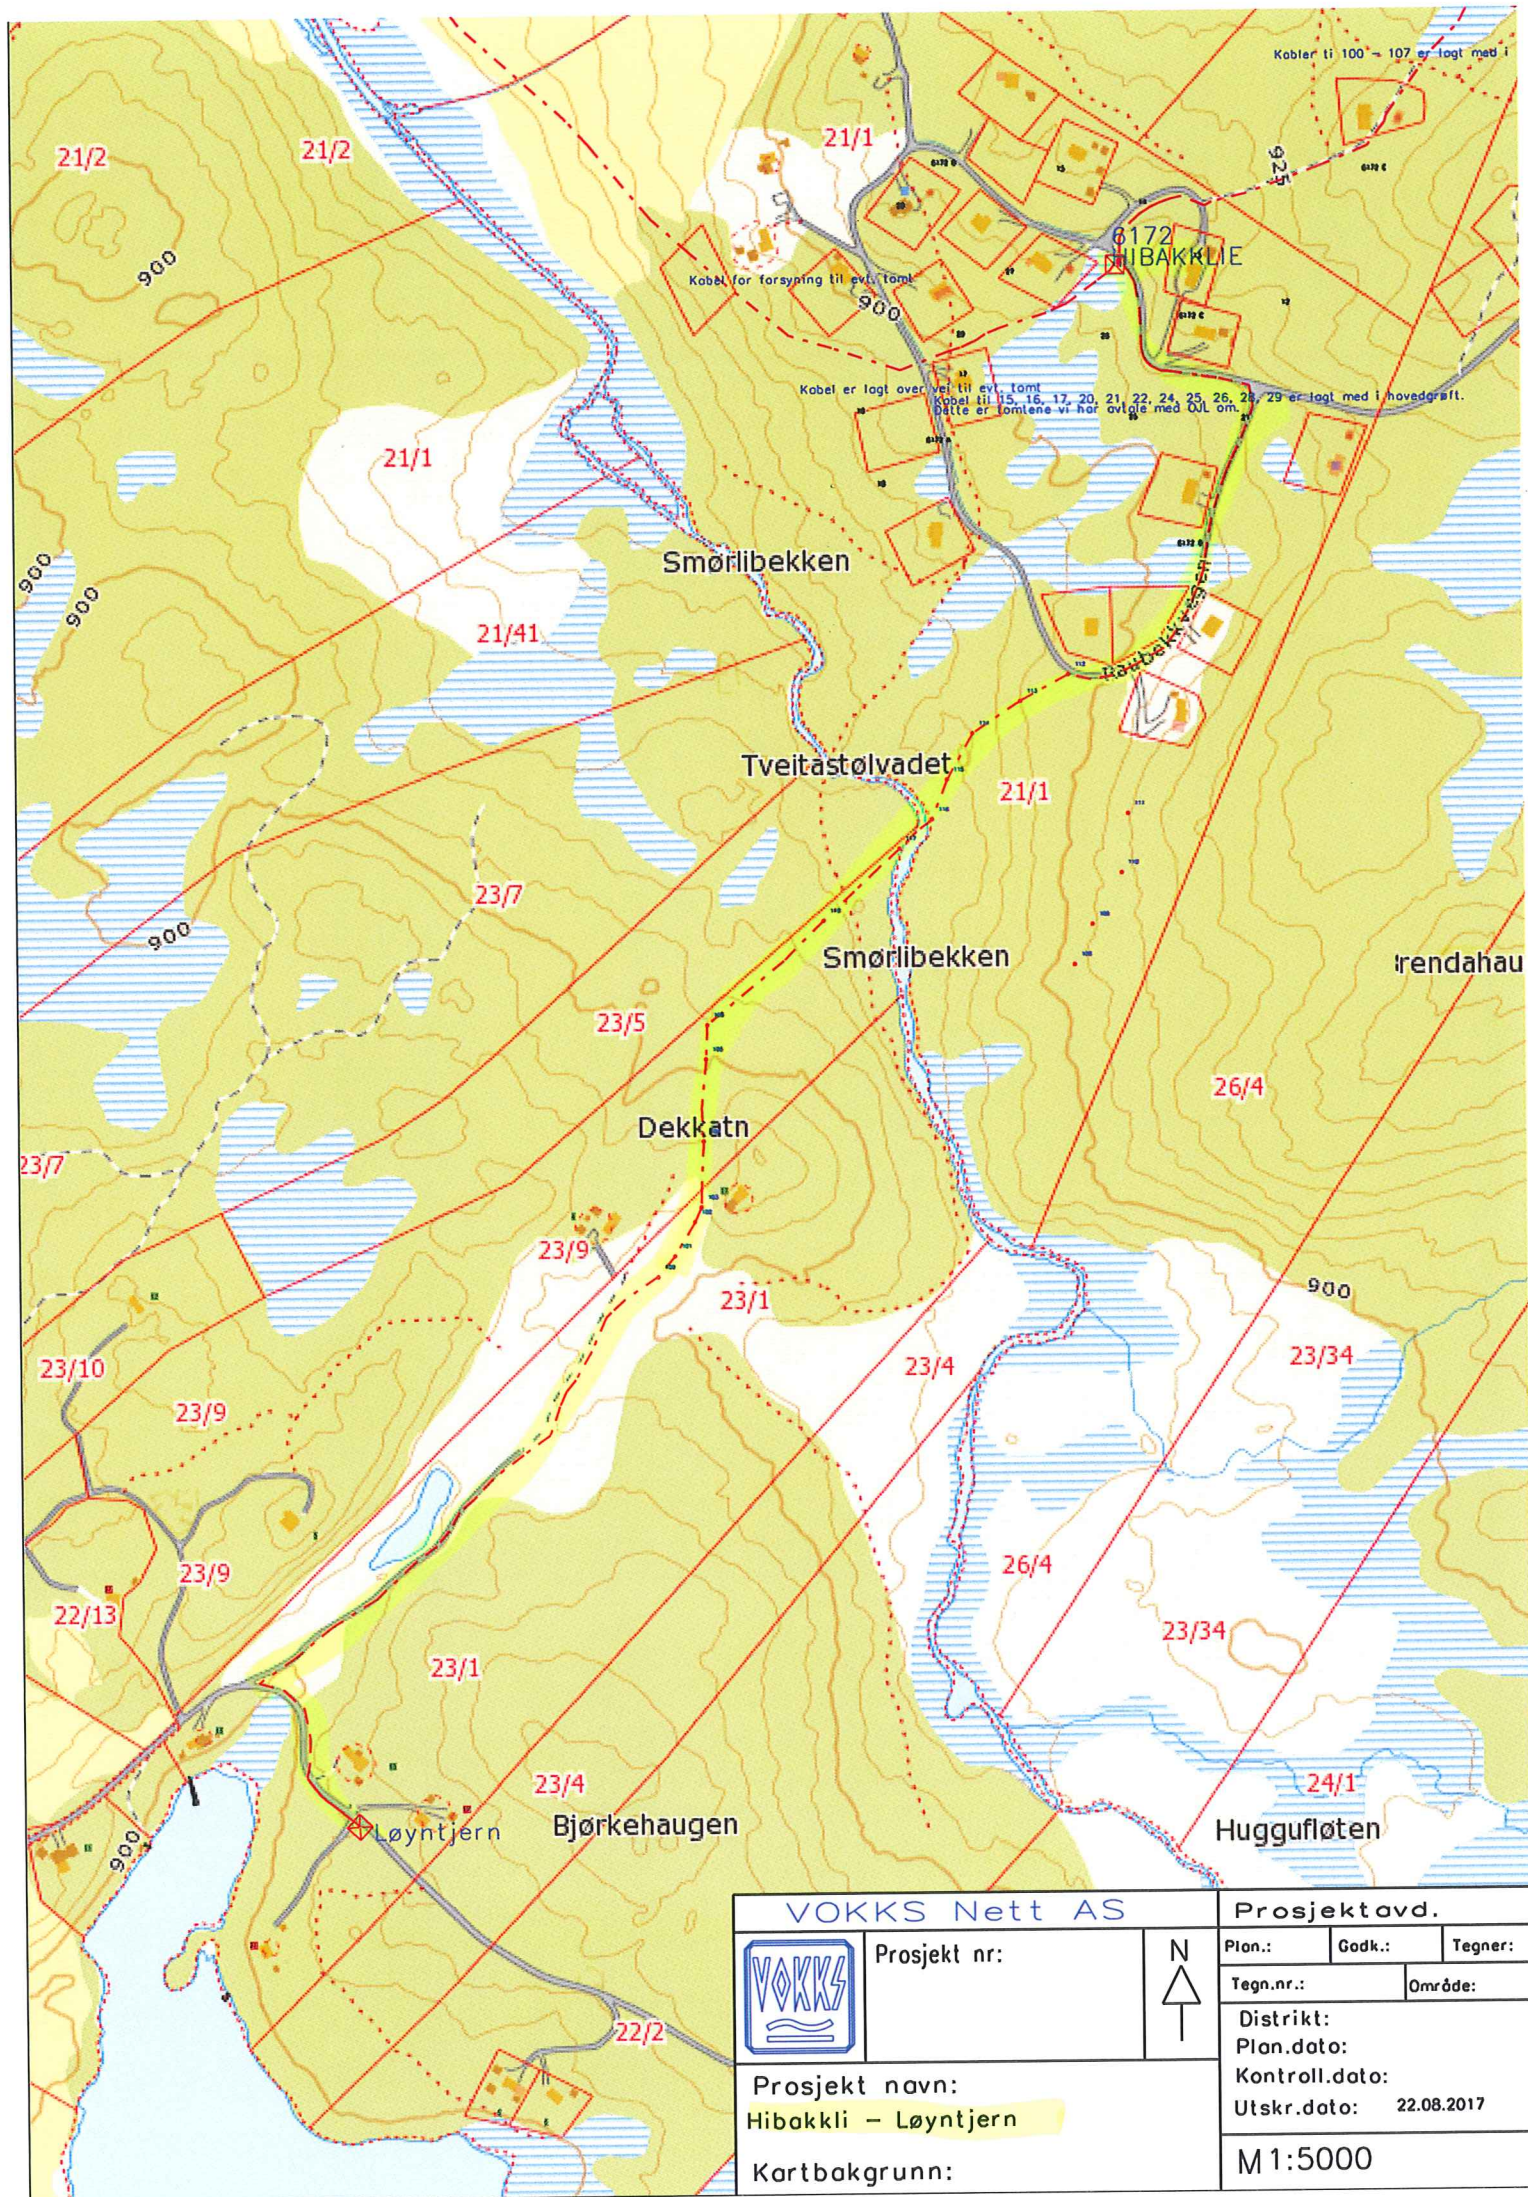

| VOKKS Nett AS                                                                       |              |   | Prosjektavd.           |        |         |
|-------------------------------------------------------------------------------------|--------------|---|------------------------|--------|---------|
|  | Prosjekt nr: | <div>N</div>  | Plan.:                 | Godk.: | Tegner: |
|                                                                                     |              |   | Tegn.nr.:              |        | Område: |
|                                                                                     |              |   | Distrikt:              |        |         |
|                                                                                     |              |   | Plan.dato:             |        |         |
|                                                                                     |              |   | Kontroll.dato:         |        |         |
| Prosjekt navn:                                                                      |              |   | Utskr.dato: 22.08.2017 |        |         |
| Hibakkli – Løyntjern                                                                |              |   |                        |        |         |
| Kartbakgrunn:                                                                       |              |   | M 1:5000               |        |         |

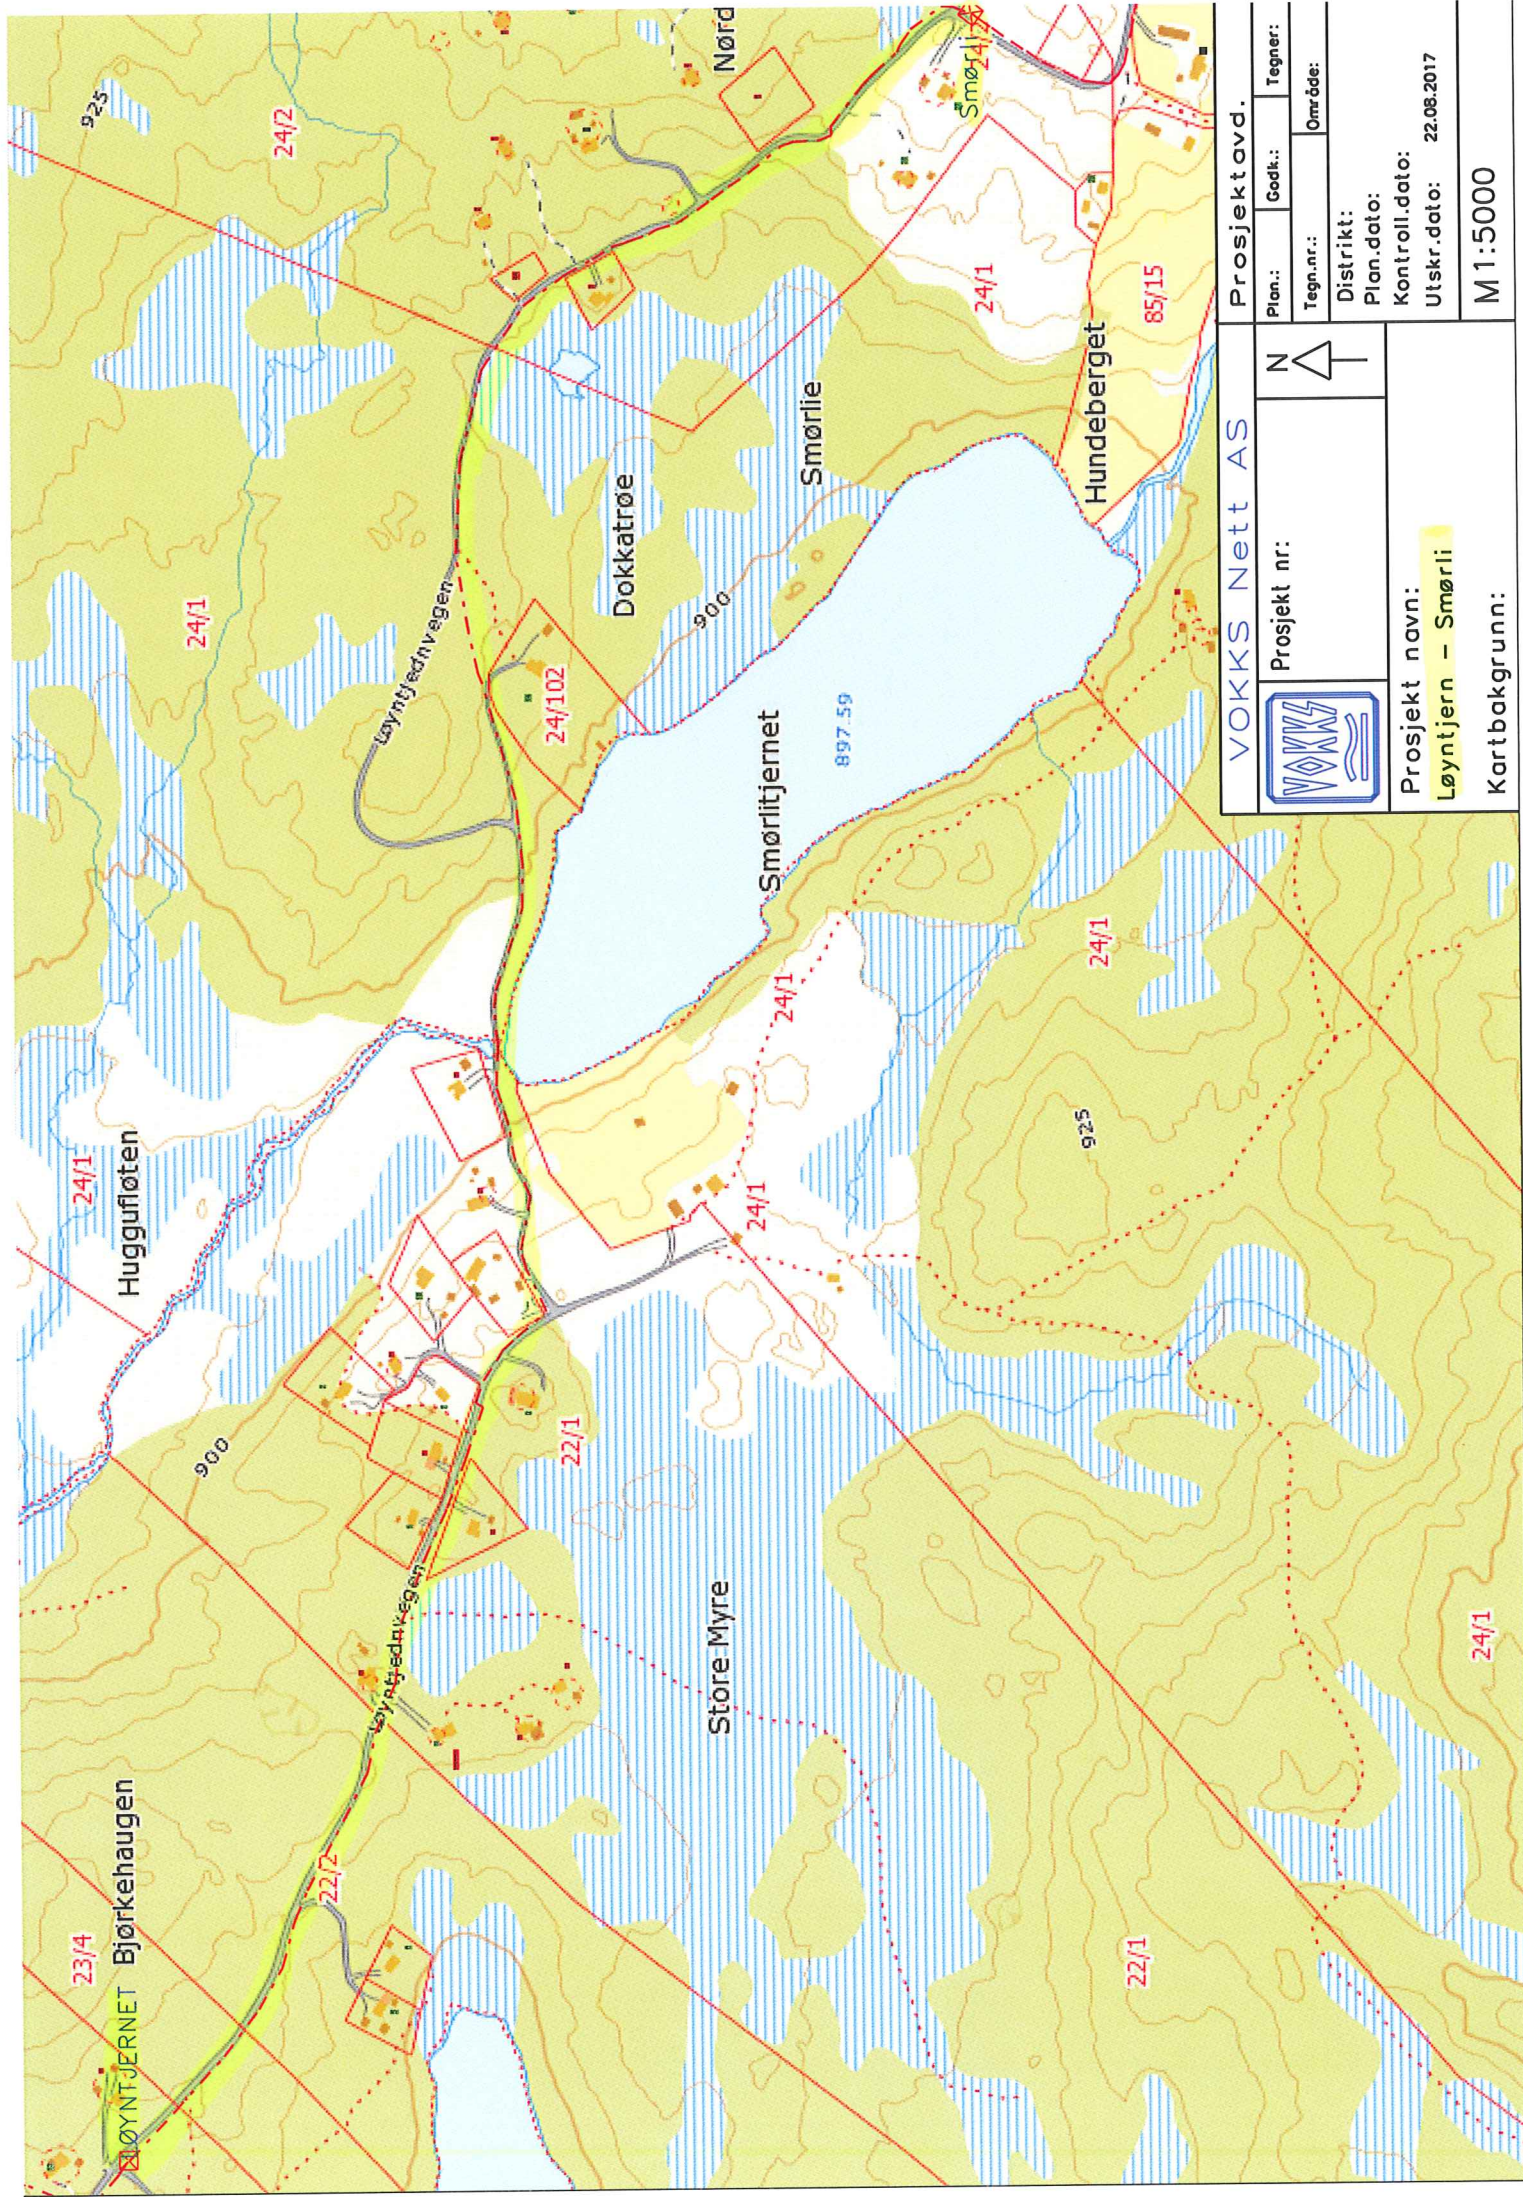

|                                                                                     |              |                       |         |
|-------------------------------------------------------------------------------------|--------------|-----------------------|---------|
| VOKKS Nett AS                                                                       |              | Prosjektavd.          |         |
|  | Prosjekt nr: | Plan.:                | Godk.:  |
|                                                                                     |              | Tegn.nr.:             | Område: |
| Prosjekt navn:<br>Løyntjern – Smørli                                                |              | Distrikt:             |         |
|                                                                                     |              | Plan.dat:             |         |
|                                                                                     |              | Kontroll.dat:         |         |
|                                                                                     |              | Utskr.dat: 22.08.2017 |         |
|                                                                                     |              | M1:5000               |         |
| Kartbakgrunn:                                                                       |              |                       |         |