


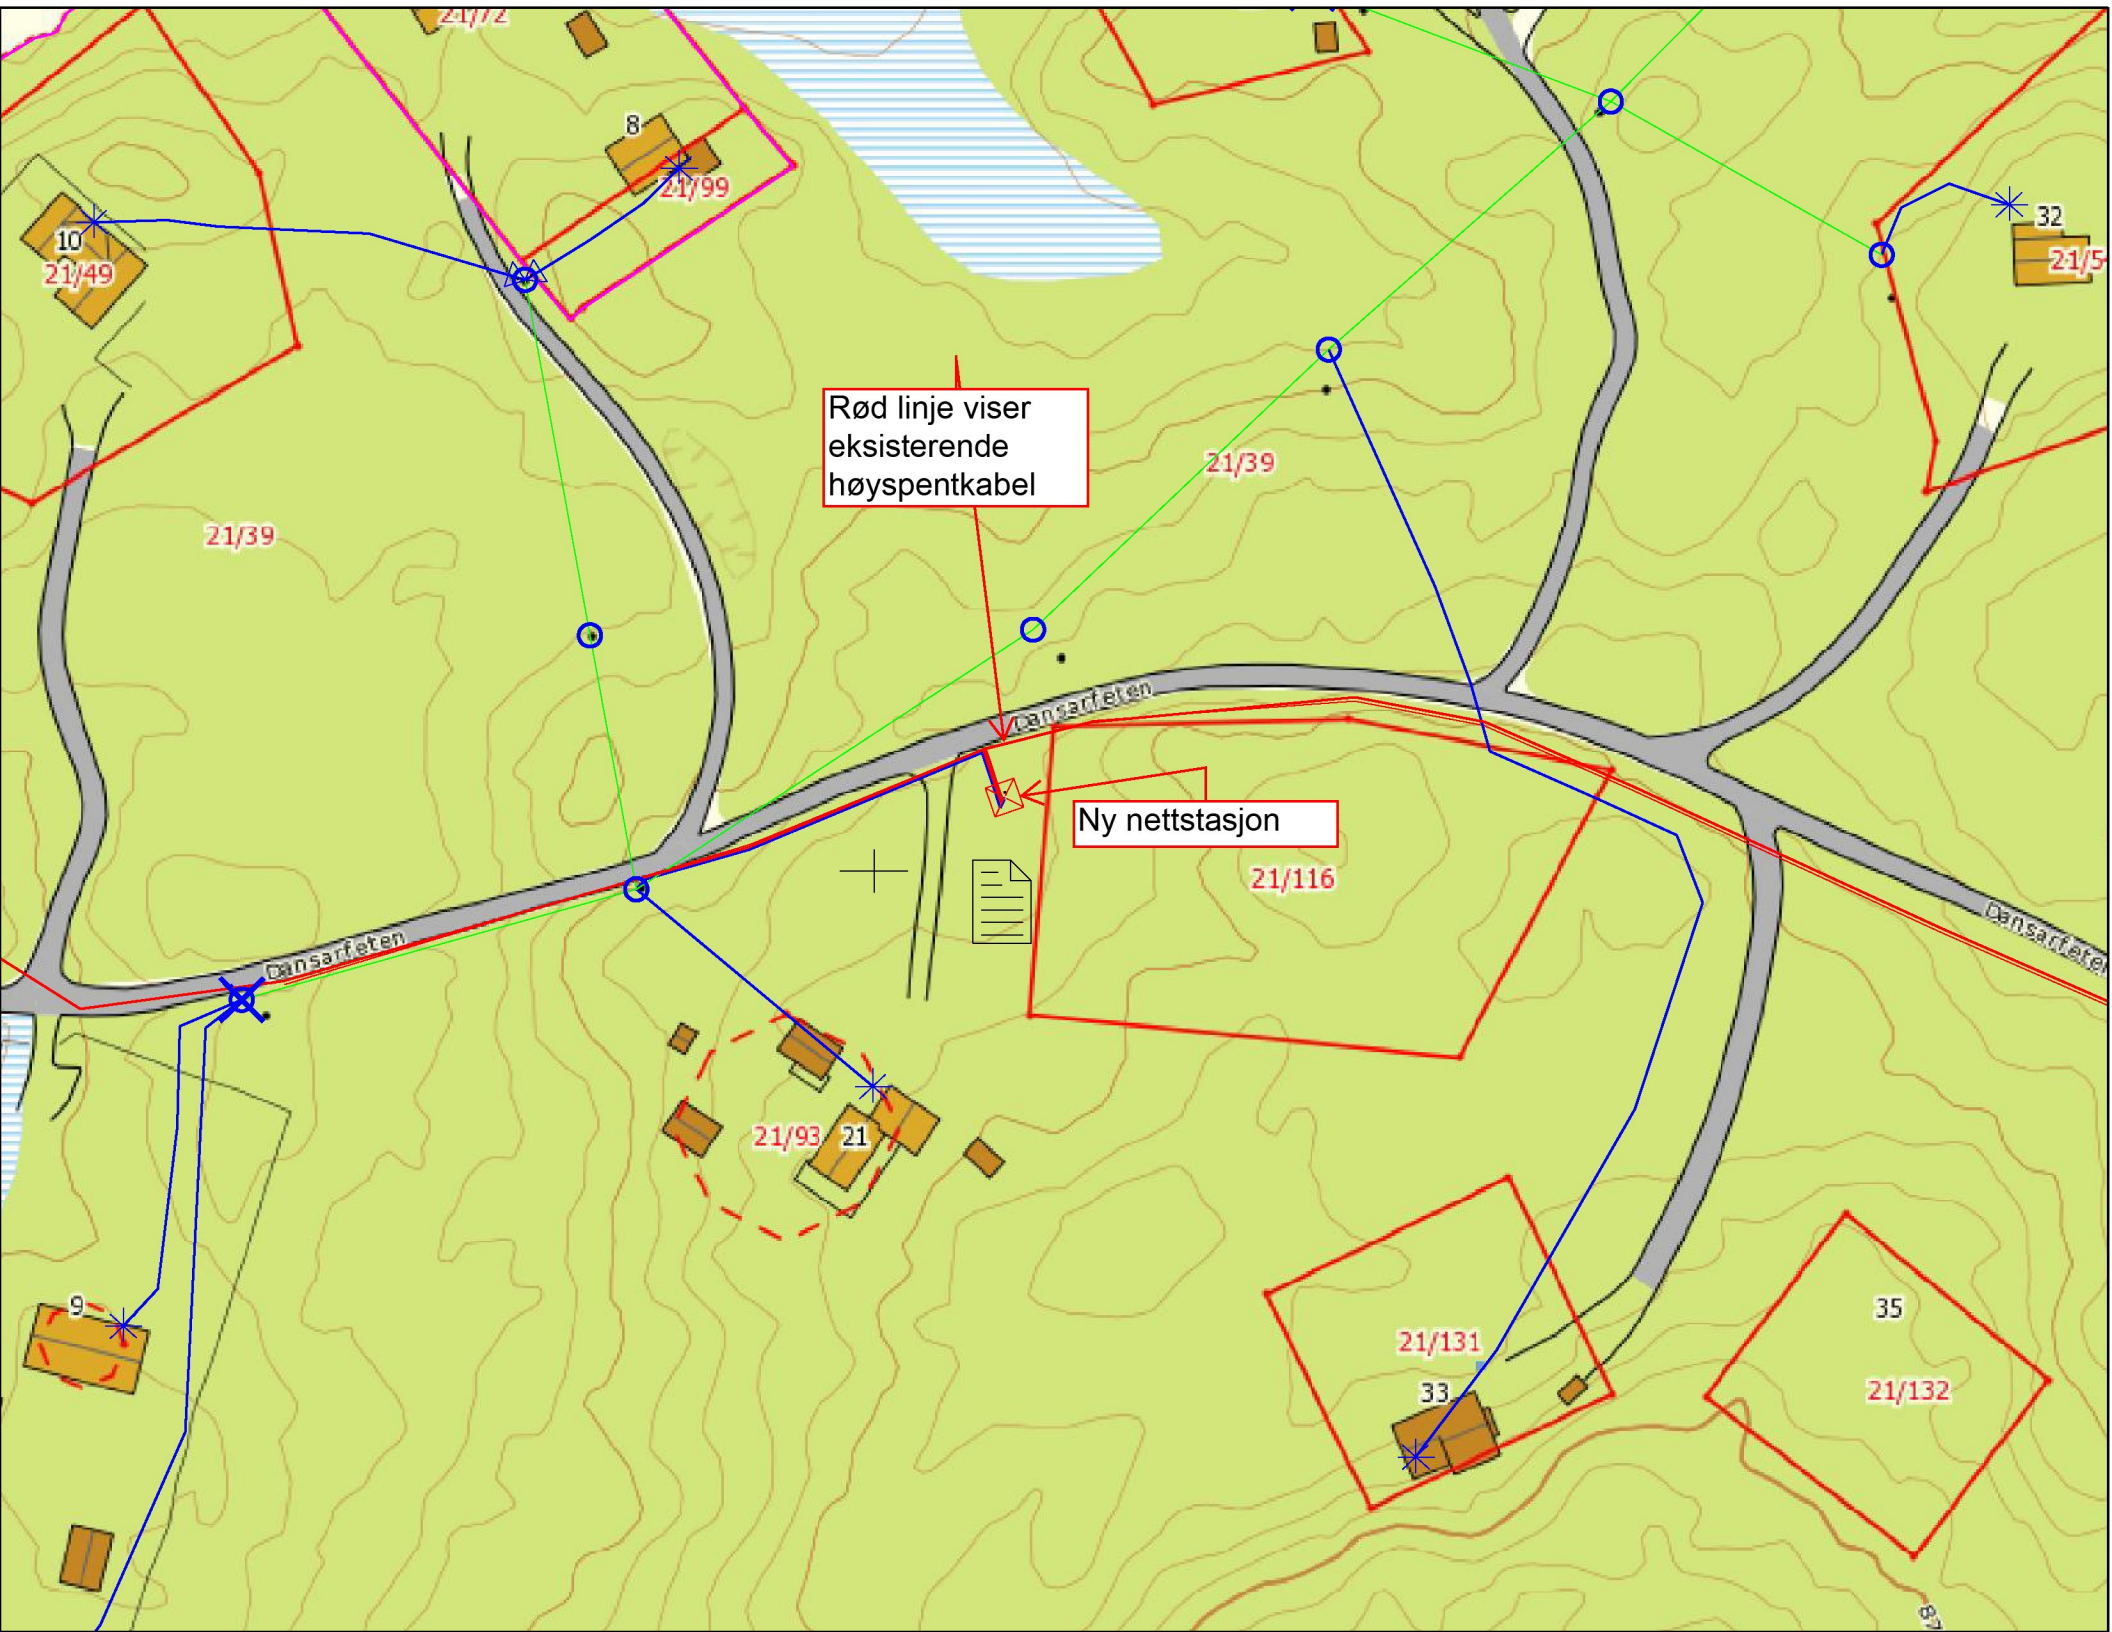

Rød linje viser  
eksisterende  
høyspentkabel

Ny nettstasjon