


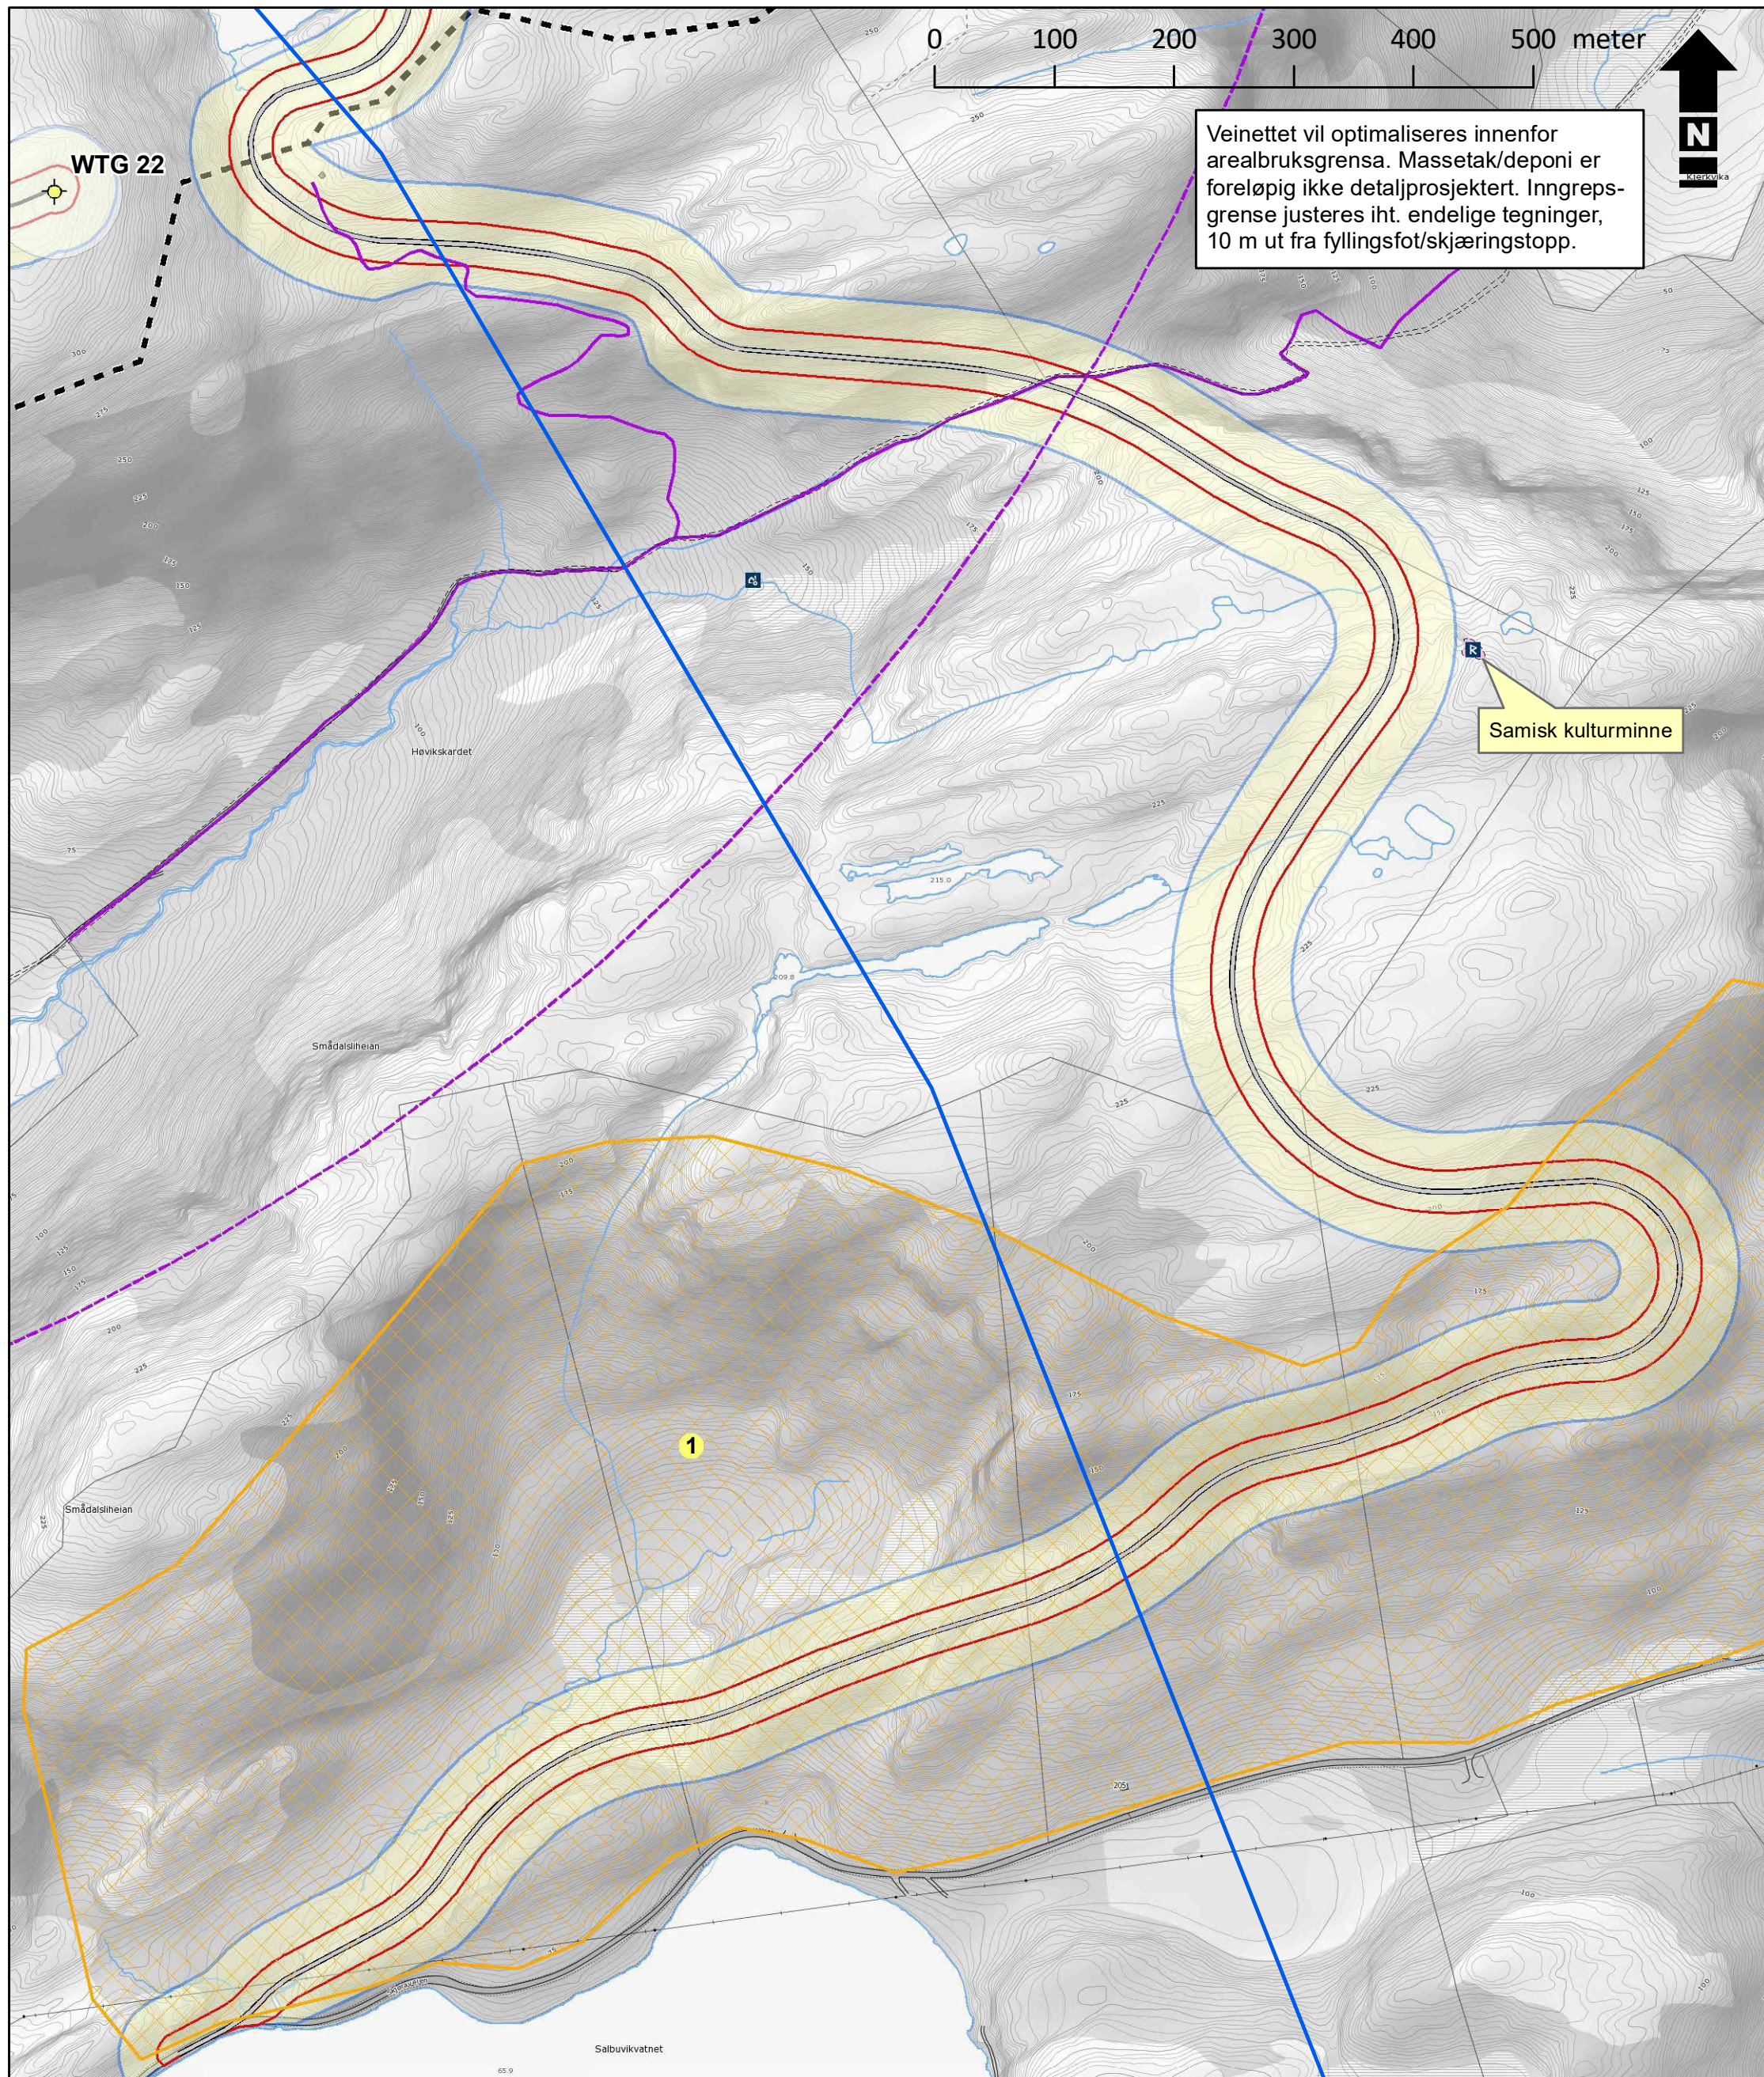

Tegnforklaring

- | | |
|----------------------------|----------------------------|
| Naturmangfold ref.nr. | Vindturbin |
| Gammel kjerrevei | Vindturbin V112 sveipareal |
| KU: Middels verdi | Nettilknytning |
| Lom helikopter | Atkomstvei |
| Inngrepsgrense (kropp +10) | Internvei |
| Arealbruksgrense (+50) | Kons.område |

Harbaksfjellet vindkraftverk, Åfjord kommune

Miljø-, transport- og anleggsplan (MTA)



Statkraft

Detaljplankart 1 av 6

Oppdrag: 418 678

Målestokk A3: 1:5 000

Tegnet: ØWJ

Dato: 18.9.2017

Kartgrunnlag: TopoNorge gråtone

Utarbeidet av:


Multiconsult

Multiconsult AS
Postboks 2070
7708 Steinkjer

0 100 200 300 400 500 meter



Veinettet vil optimaliseres innenfor arealbruksgrensa. Massetak/deponi er foreløpig ikke detaljprosjektert. Inngrepsgrense justeres iht. endelige tegninger, 10 m ut fra fyllingsfot/skjæringstopp.

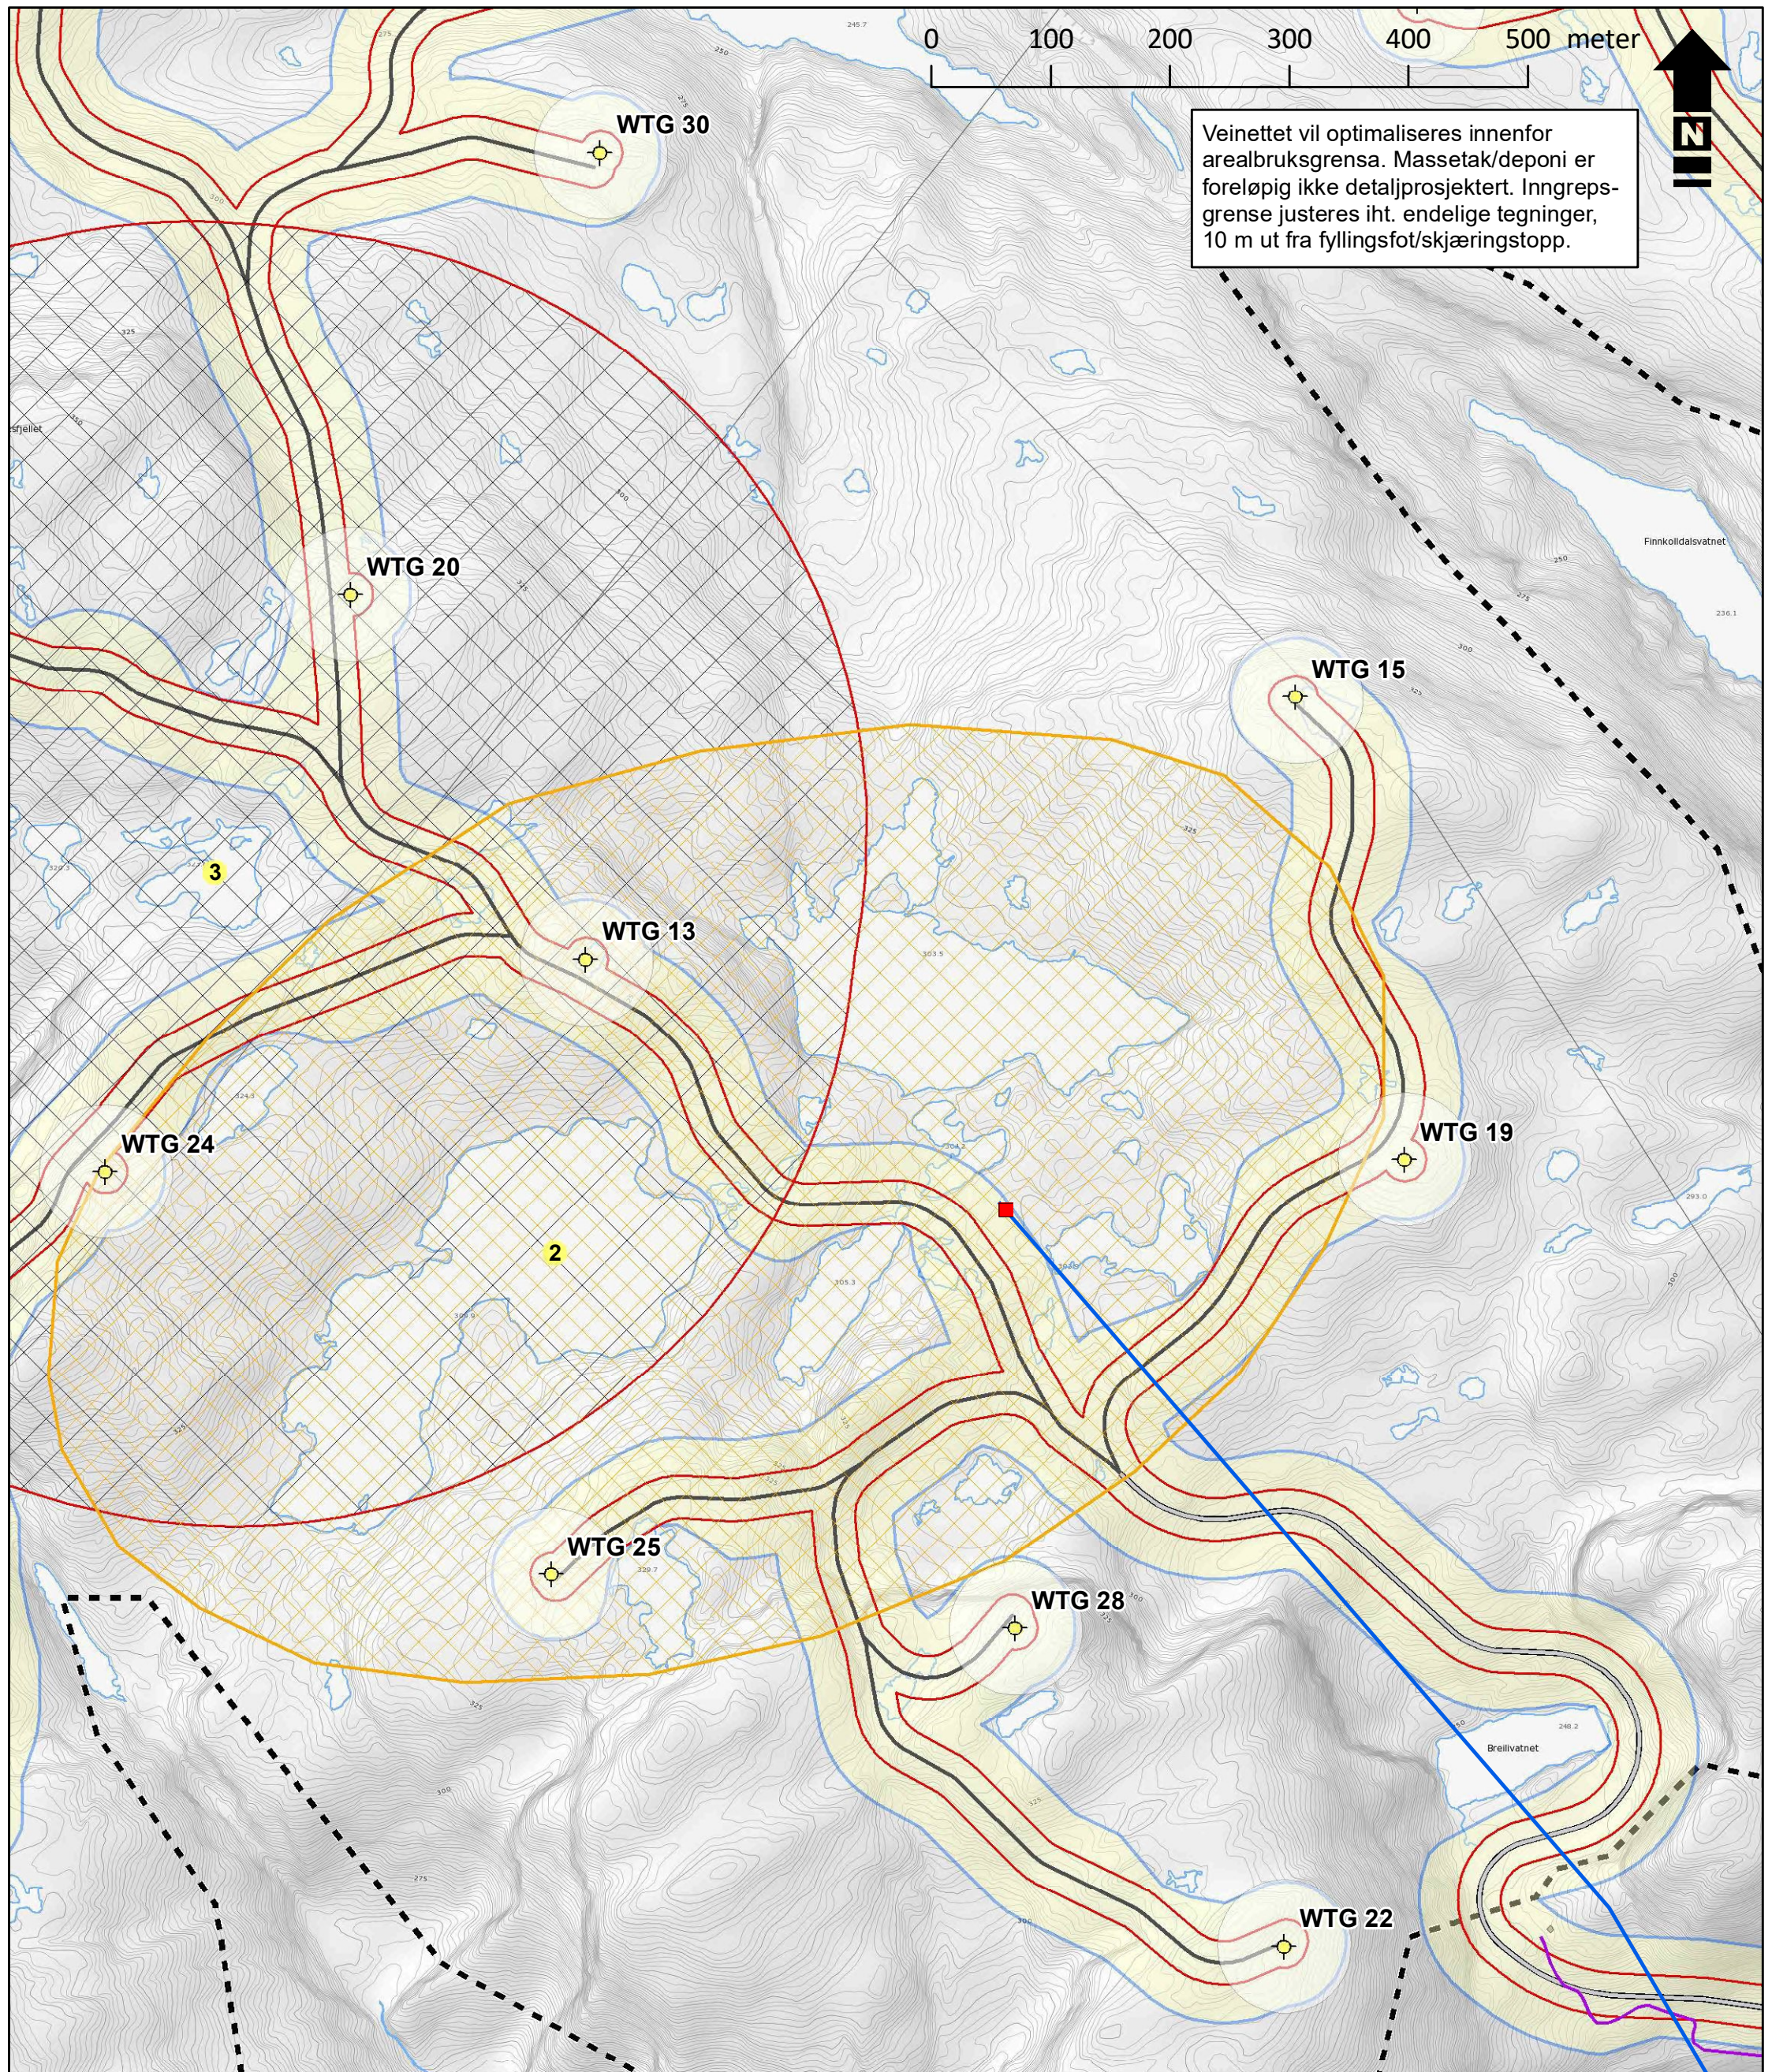

Tegnforklaring

- | | |
|----------------------------|----------------------------|
| Naturmangfold ref.nr. | Vindturbin |
| Gammel kjerrevei | Vindturbin V112 sveipareal |
| KU: Middels verdi | Transformator |
| Lom helikopter | Nettilknytning |
| Lom bakkearbeid | Atkomstvei |
| Inngrepsgrense (kropp +10) | Internvei |
| Arealbruksgrense (+50) | Kons.område |

Harbaksfjellet vindkraftverk, Åfjord kommune



Statkraft

Miljø-, transport- og anleggsplan (MTA)

Detaljplankart 2 av 6

Oppdrag: 418 678

Målestokk A3: 1:5 000

Tegnet: ØWJ


Dato: 18.9.2017

Kartgrunnlag: TopoNorge gråtone

Utarbeidet av:

Multiconsult

Multiconsult AS
Postboks 2070
7708 Steinkjer

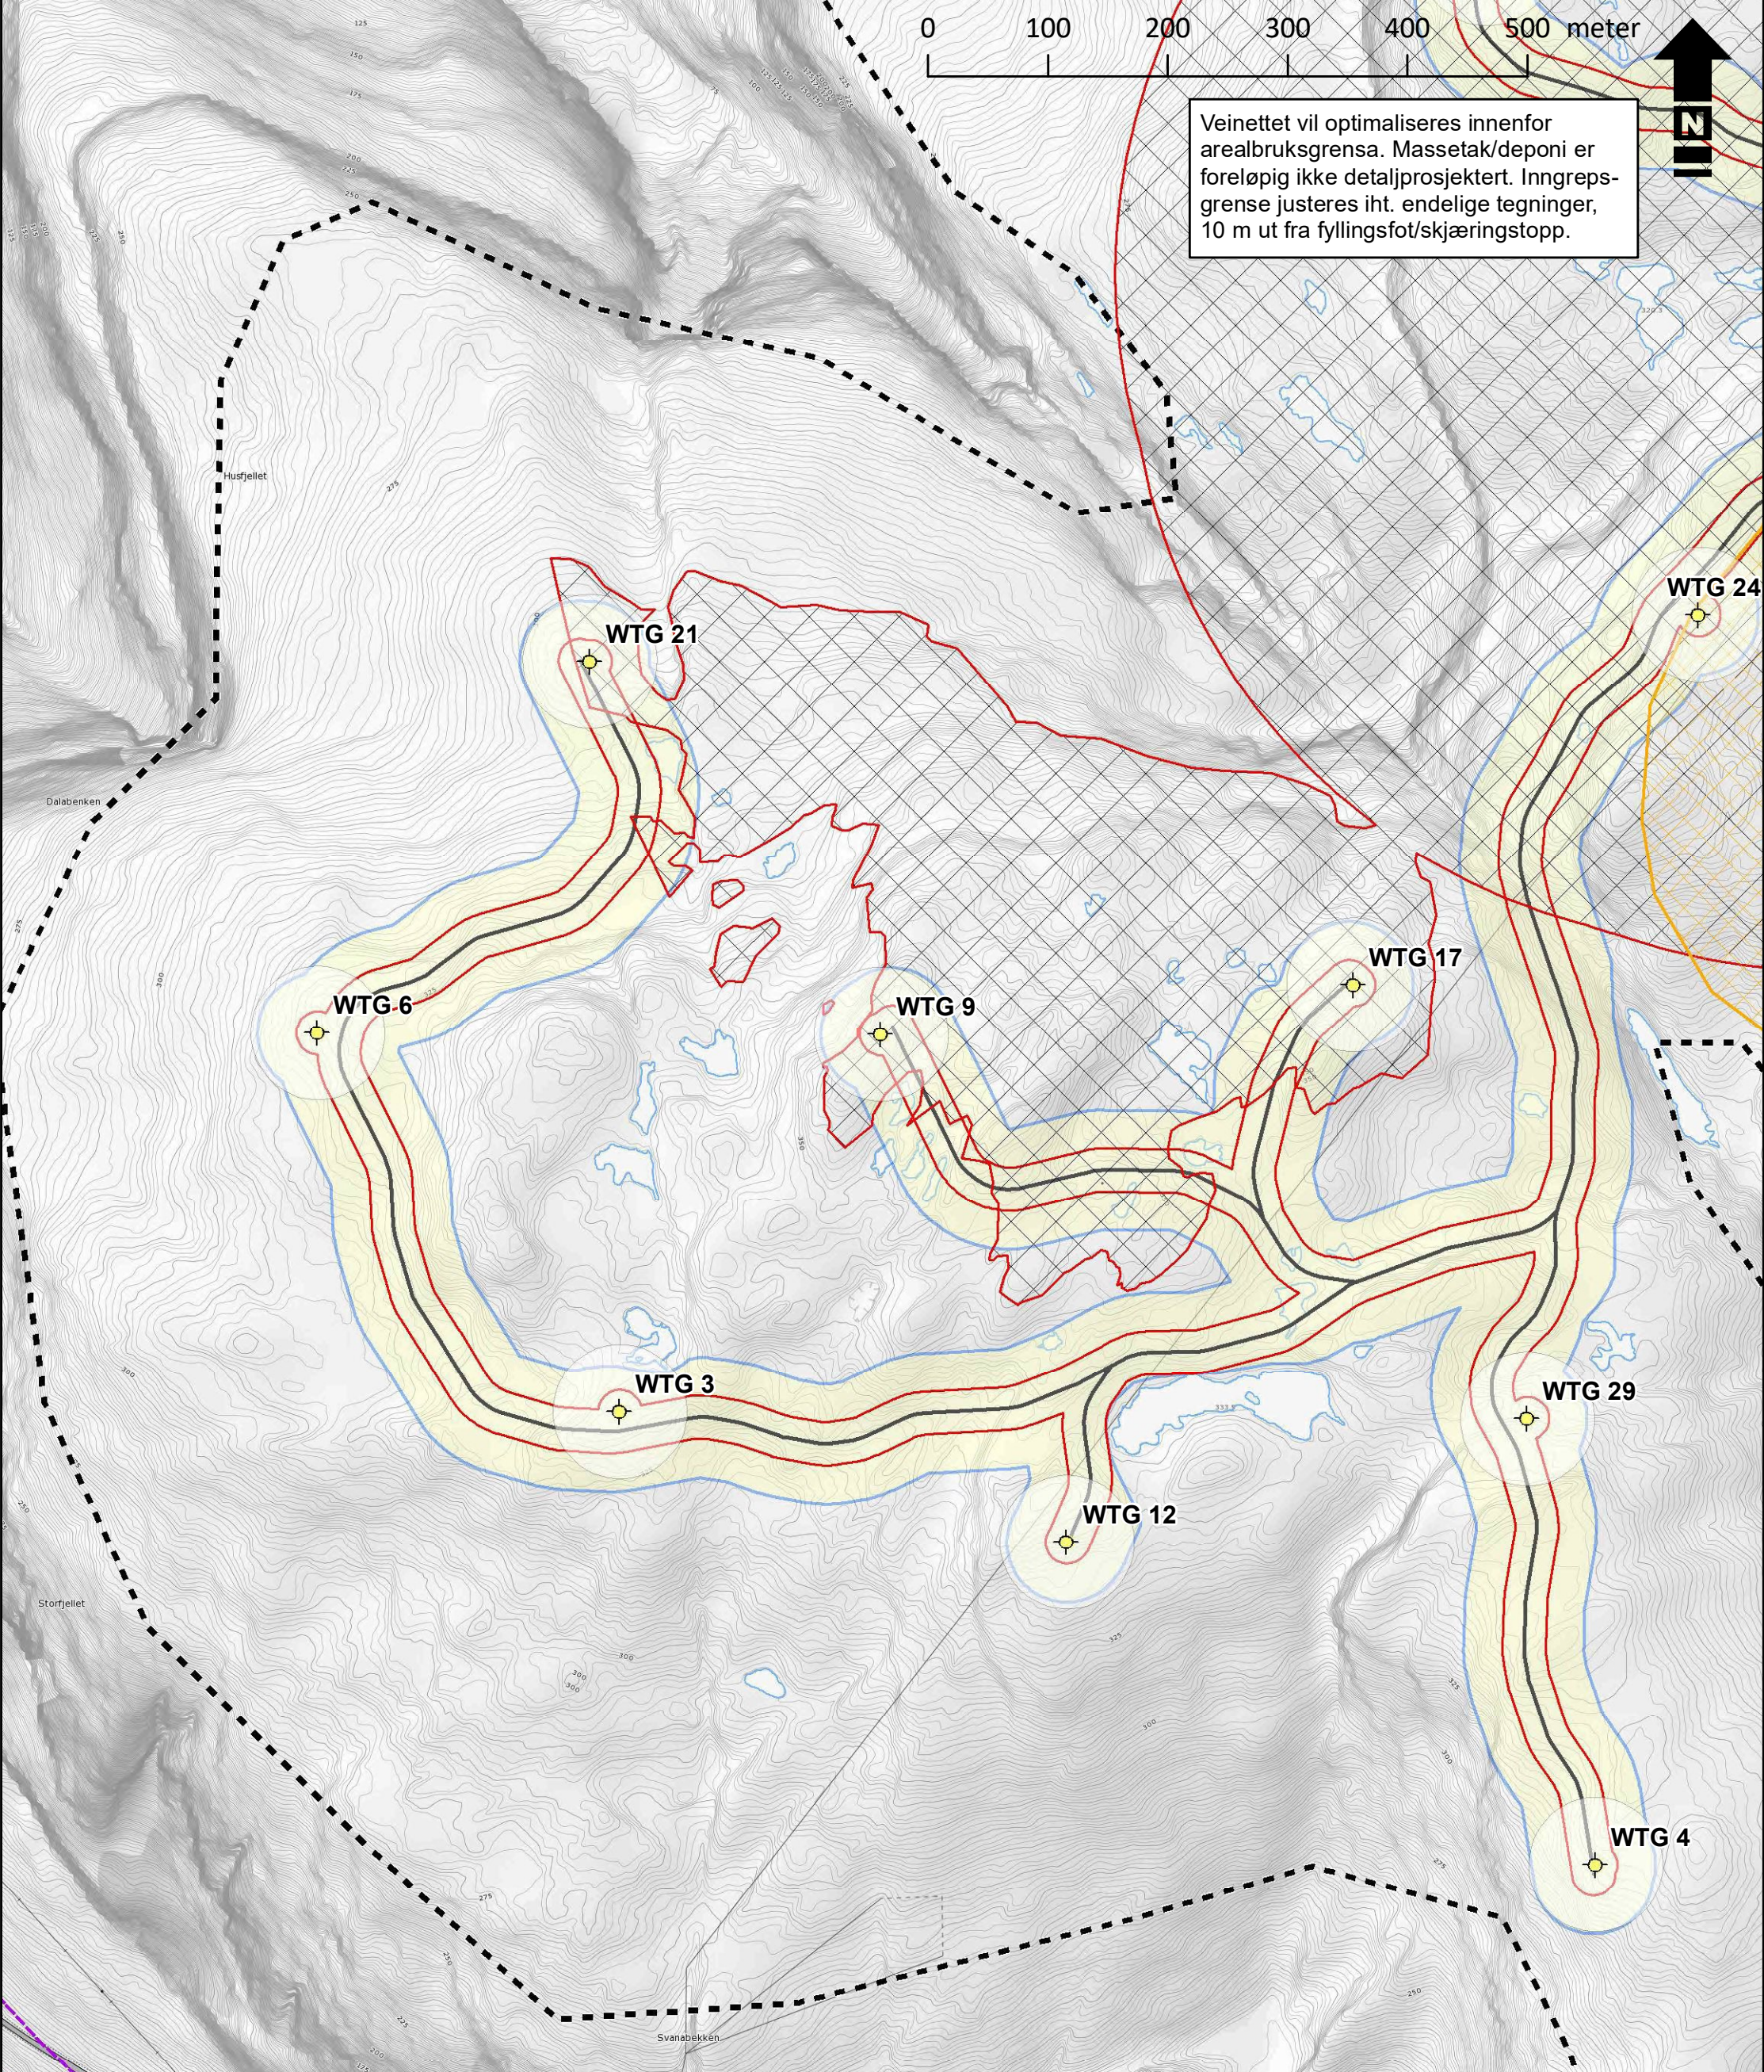

Tegnforklaring

- KU: Middels verdi
- Lom helikopter
- Lom bakkearbeid
- Inngrepsgrense (kropp +10)
- Arealbruksgrense (+50)
- Vindturbin
- Vindturbin V112 sveipareal
- Internvei
- Kons.område

**Harbaksfjellet vindkraftverk,
Åfjord kommune**

**Miljø-, transport- og
anleggsplan (MTA)**



Statkraft

Detaljplankart 3 av 6

Oppdrag: 418 678

Målestokk A3: 1:5 000

Tegnet: ØWJ

Dato: 18.9.2017

Kartgrunnlag: TopoNorge gråtone

Utarbeidet av:


Multiconsult

Multiconsult AS
Postboks 2070
7708 Steinkjer

0 100 200 300 400 500 meter



Veinettet vil optimaliseres innenfor arealbruksgrensa. Massetak/deponi er foreløpig ikke detaljprosjektert. Inngrepsgrense justeres iht. endelige tegninger, 10 m ut fra fyllingsfot/skjæringstopp.

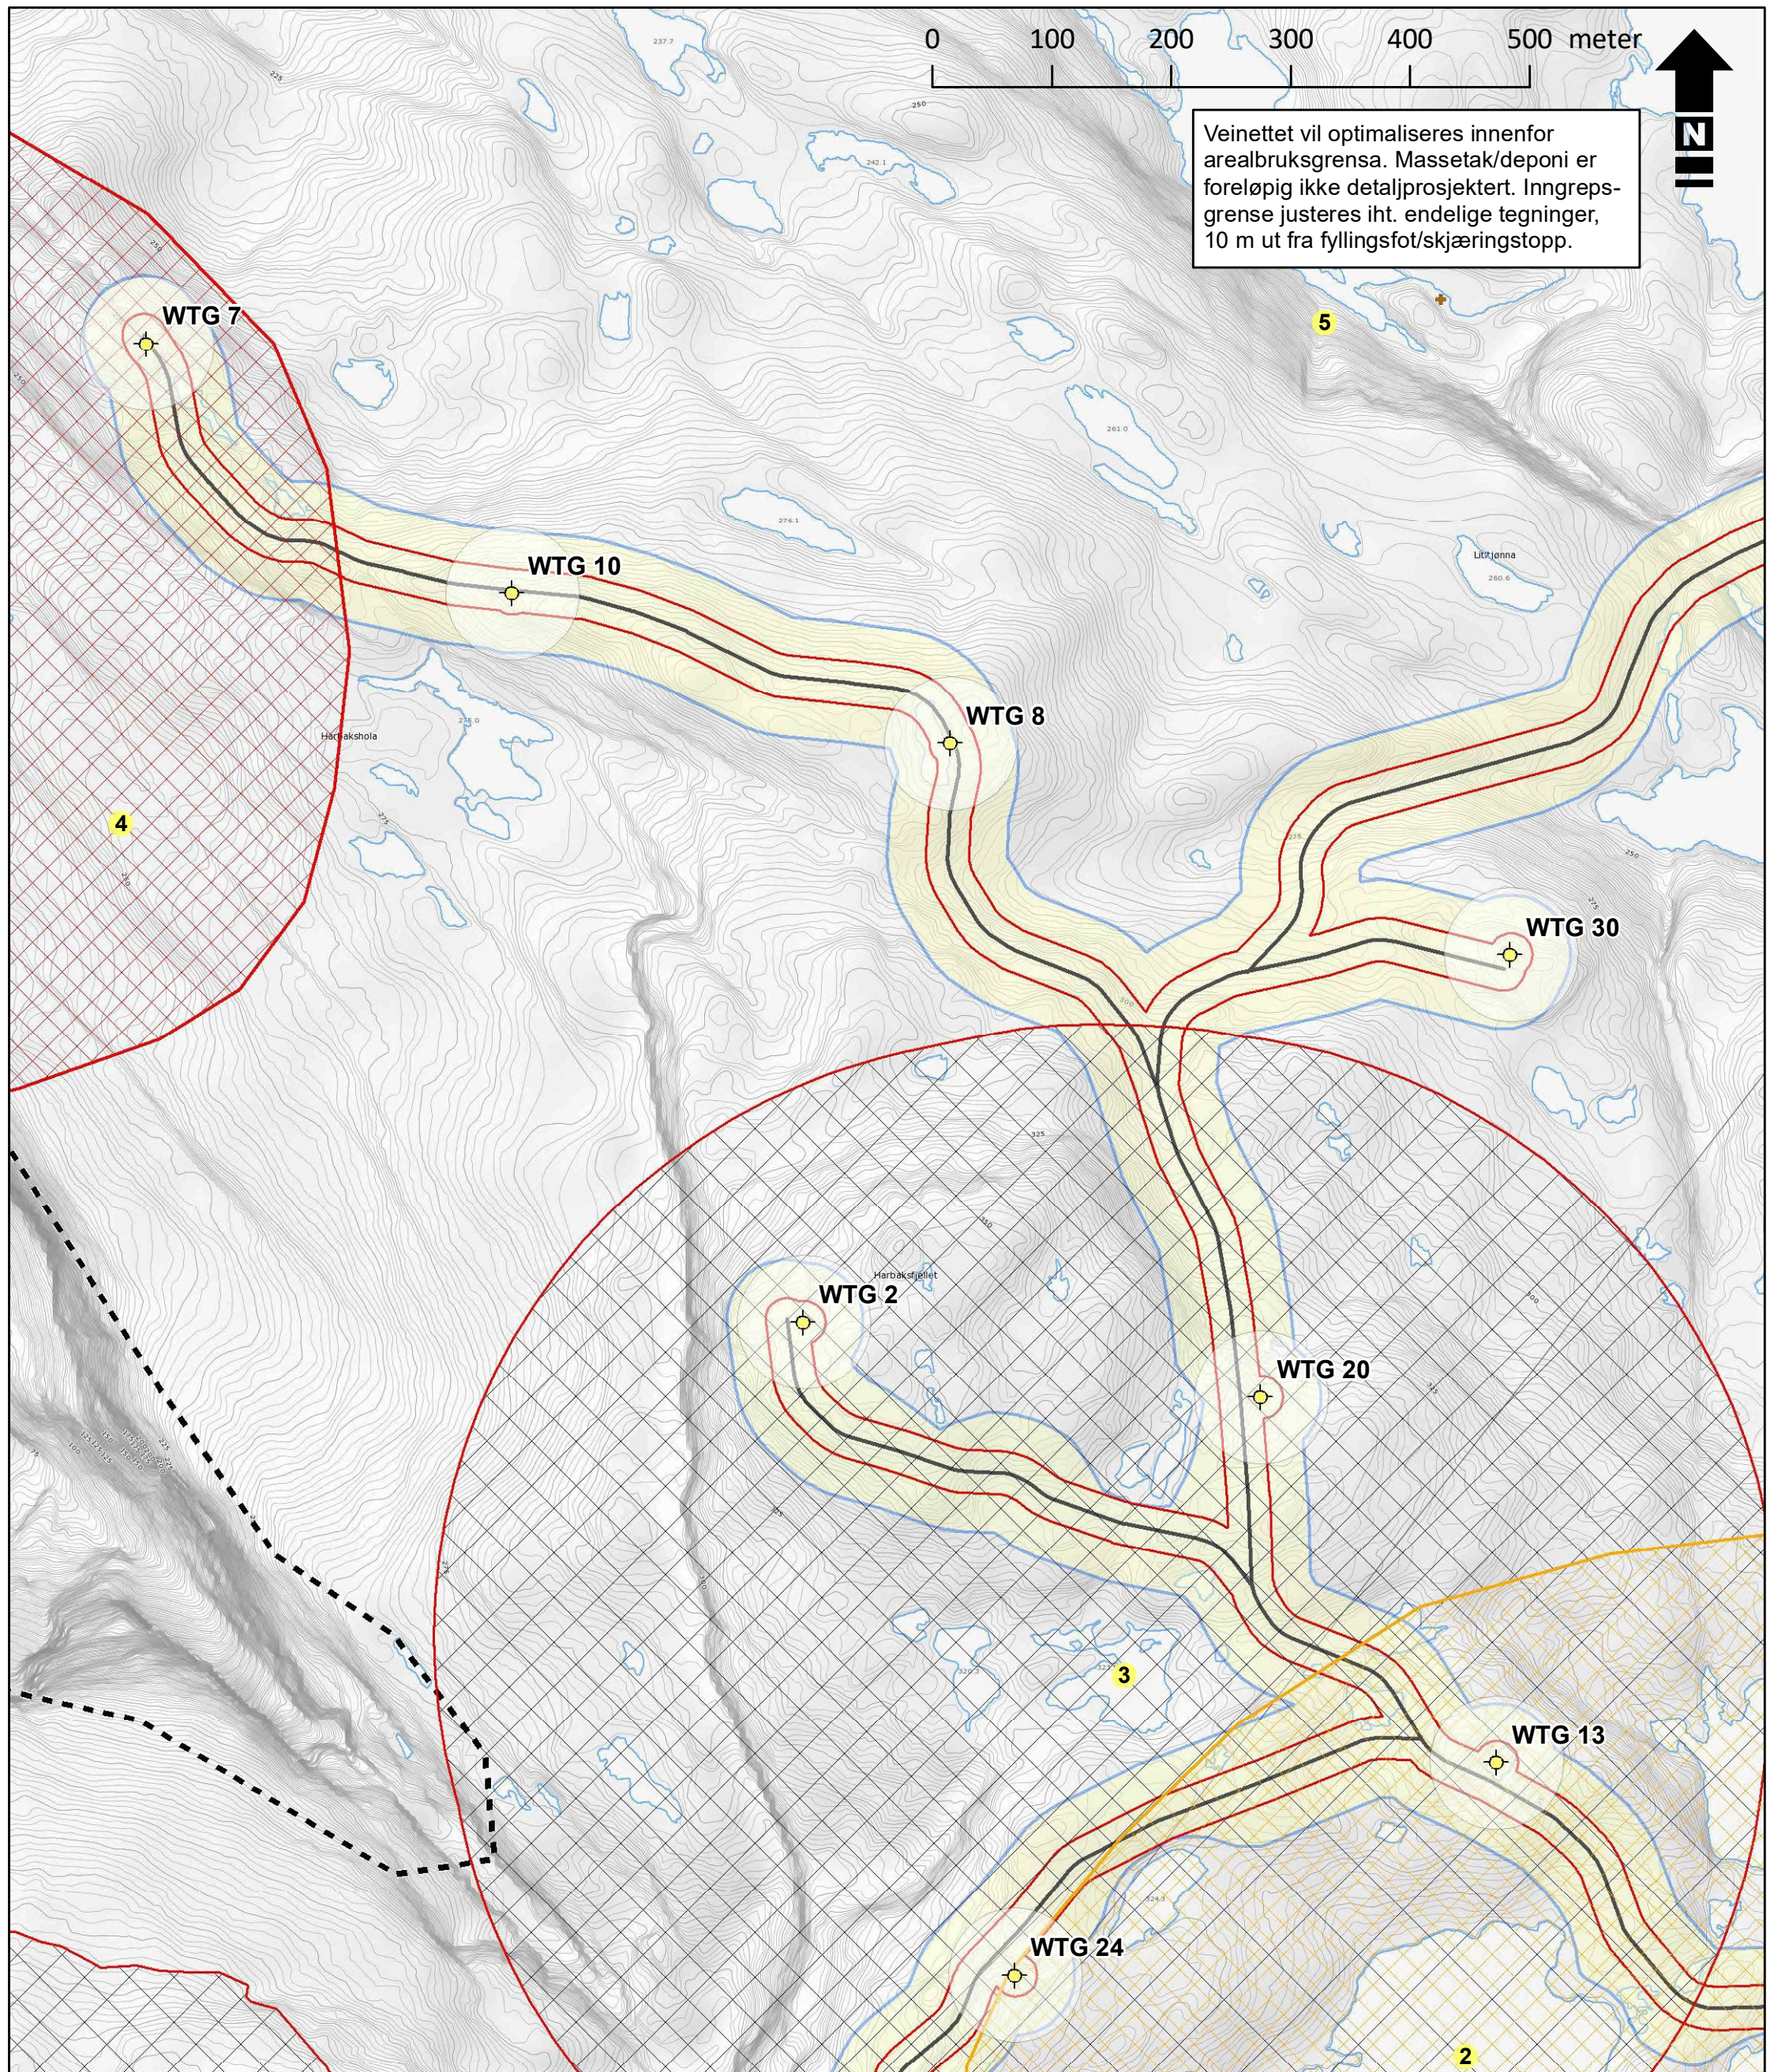

Tegnforklaring

- | | |
|----------------------------|----------------------------|
| Naturmangfold ref.nr. | Vindturbin |
| KU: Stor verdi | Vindturbin V112 sveipareal |
| KU: Middels verdi | Internvei |
| Lom helikopter | Kons.område |
| Lom bakkearbeid | |
| Inngrepsgrense (kropp +10) | |
| Arealbruksgrense (+50) | |

Harbaksfjellet vindkraftverk, Åfjord kommune

Miljø-, transport- og anleggsplan (MTA)



Statkraft

Detaljplankart 4 av 6

Oppdrag: 418 678

Målestokk A3: 1:5 000

Tegnet: ØWJ


Dato: 18.9.2017

Kartgrunnlag: TopoNorge gråtone

Utarbeidet av:

Multiconsult

Multiconsult AS
Postboks 2070
7708 Steinkjer

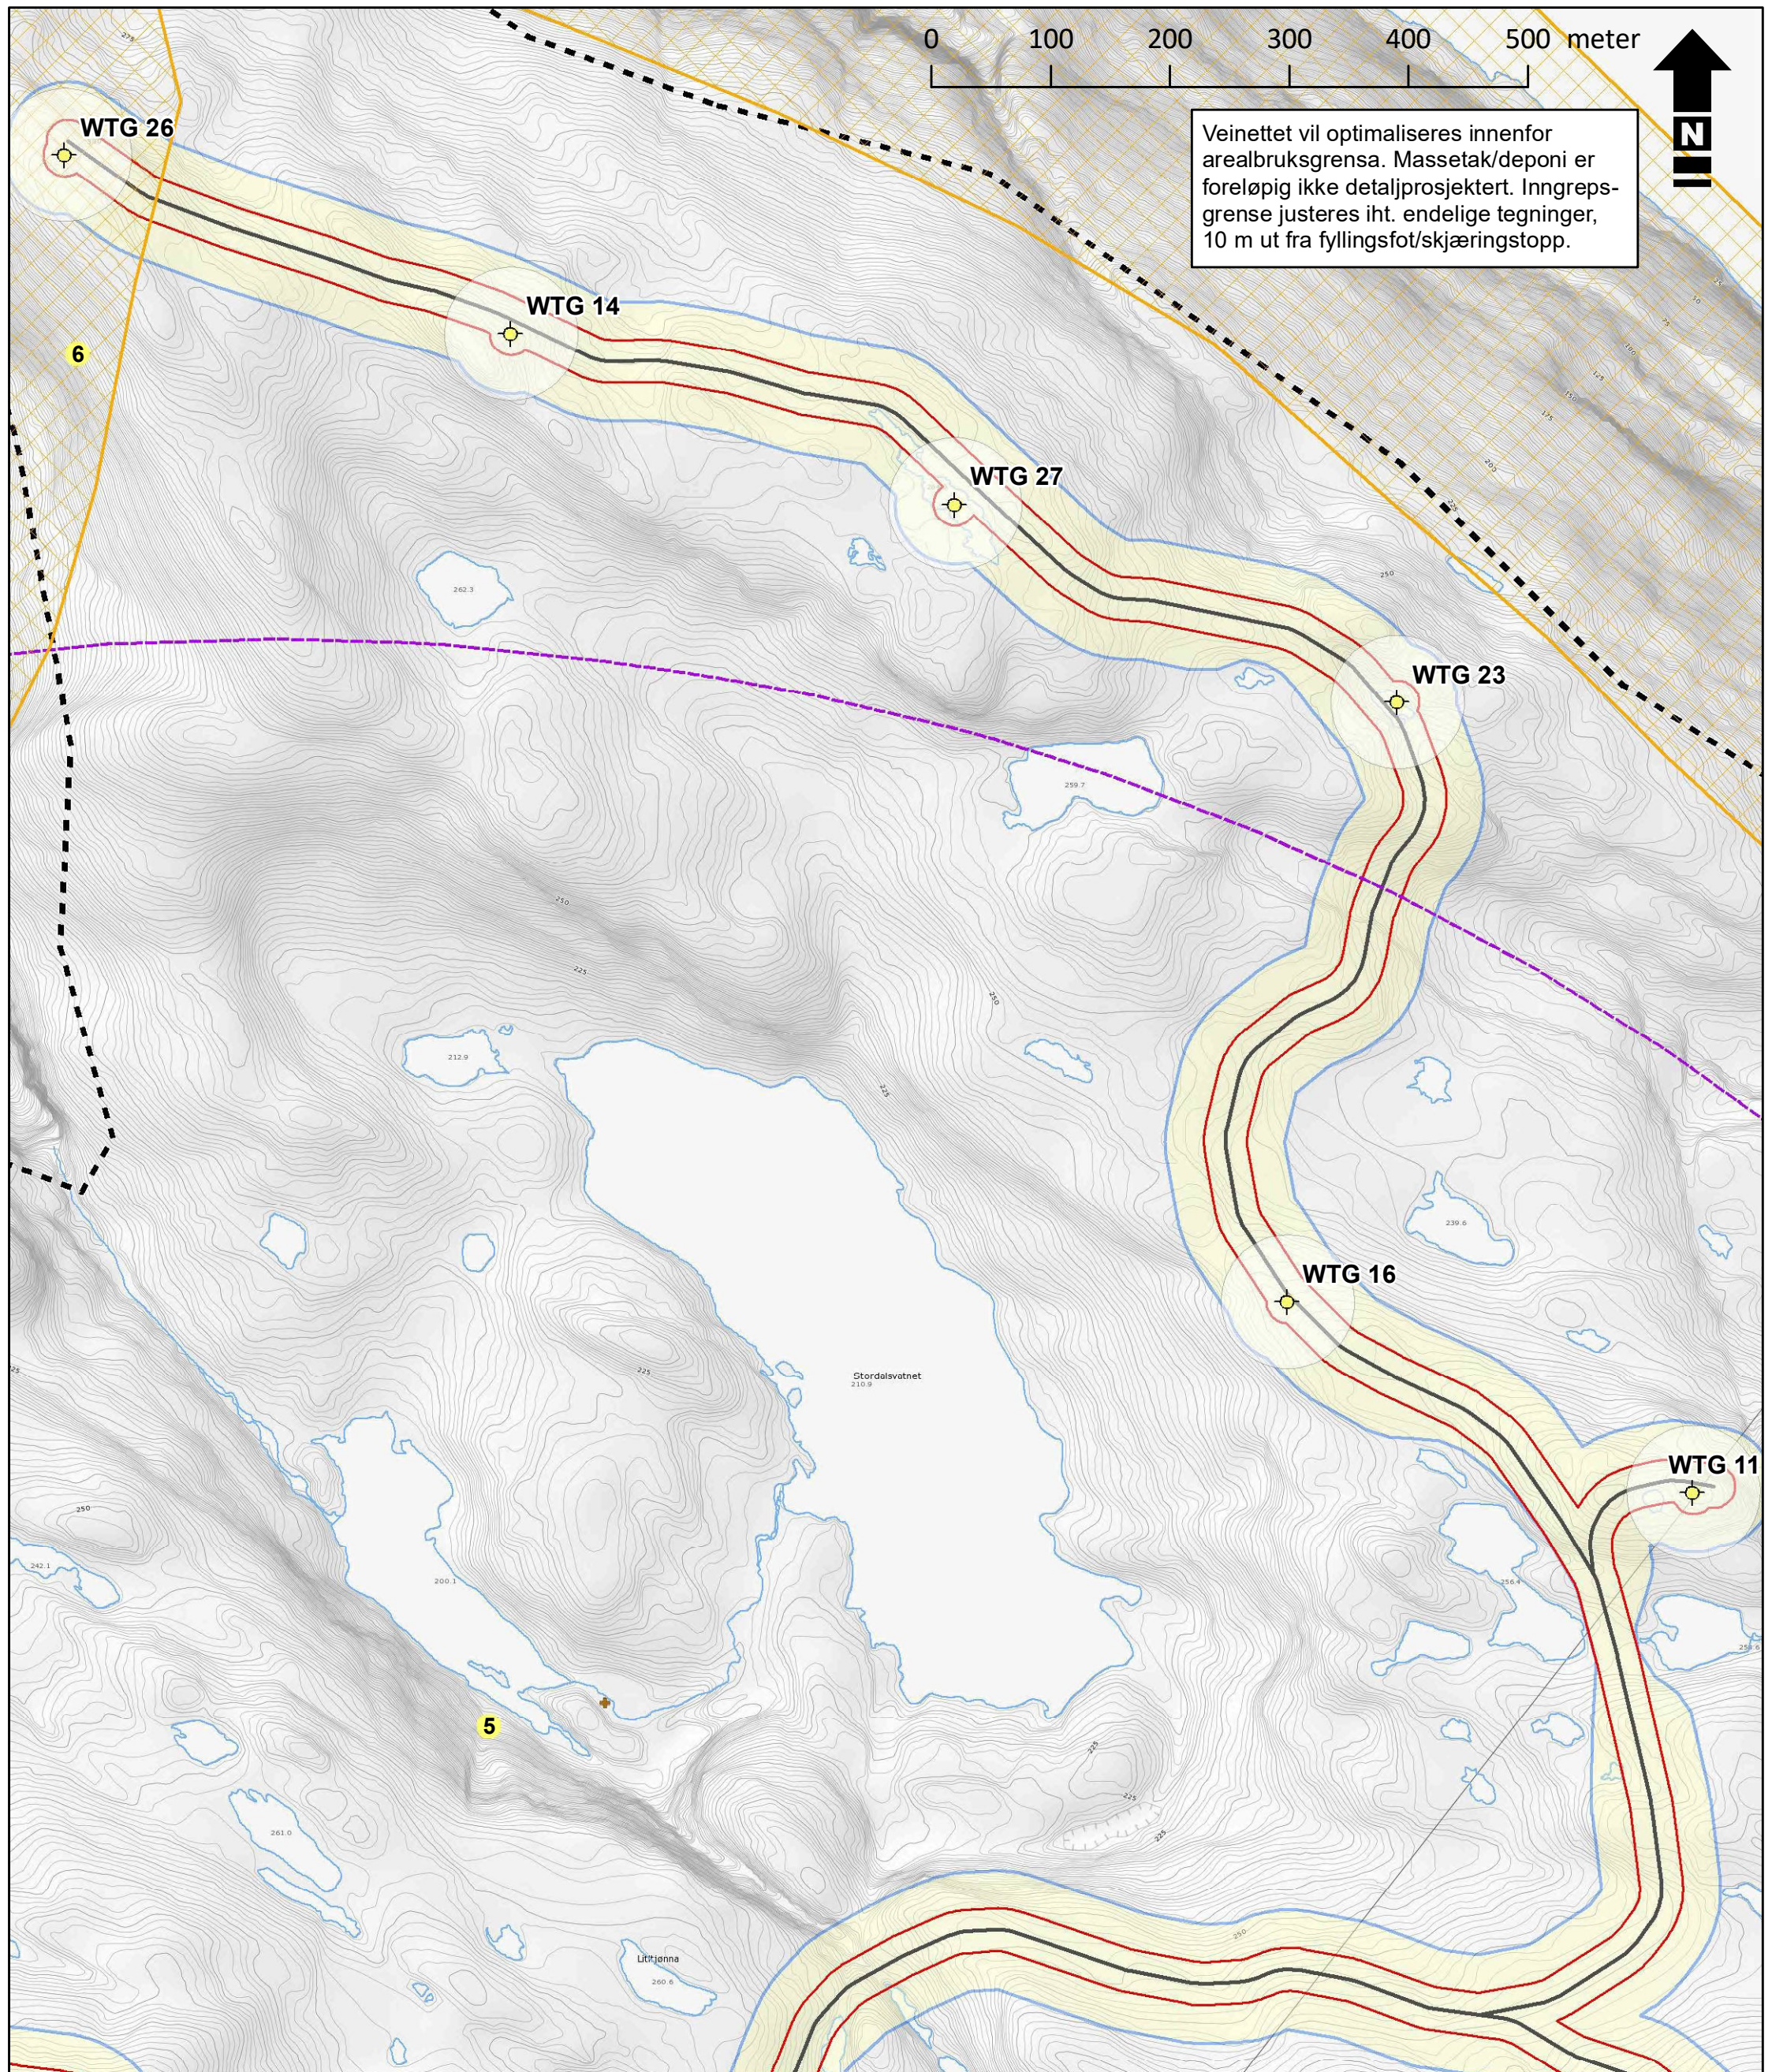

Tegnforklaring

-  Naturmangfold ref.nr.
-  KU: Middels verdi
-  Lom helikopter
-  Inngrepsgrense (kropp +10)
-  Arealbruksgrense (+50)
-  Vindturbin
-  Vindturbin V112 sveipareal
-  Internvei
-  Kons.område


**Harbaksfjellet vindkraftverk,
Åfjord kommune**



**Miljø-, transport- og
anleggsplan (MTA)**

Detaljplankart 5 av 6	
Oppdrag: 418 678	Målestokk A3: 1:5 000
Tegnet: ØWJ	Dato: 18.9.2017
Kartgrunnlag: TopoNorge gråtone	

Utarbeidet av:
Multiconsult
Multiconsult AS
Postboks 2070
7708 Steinkjer

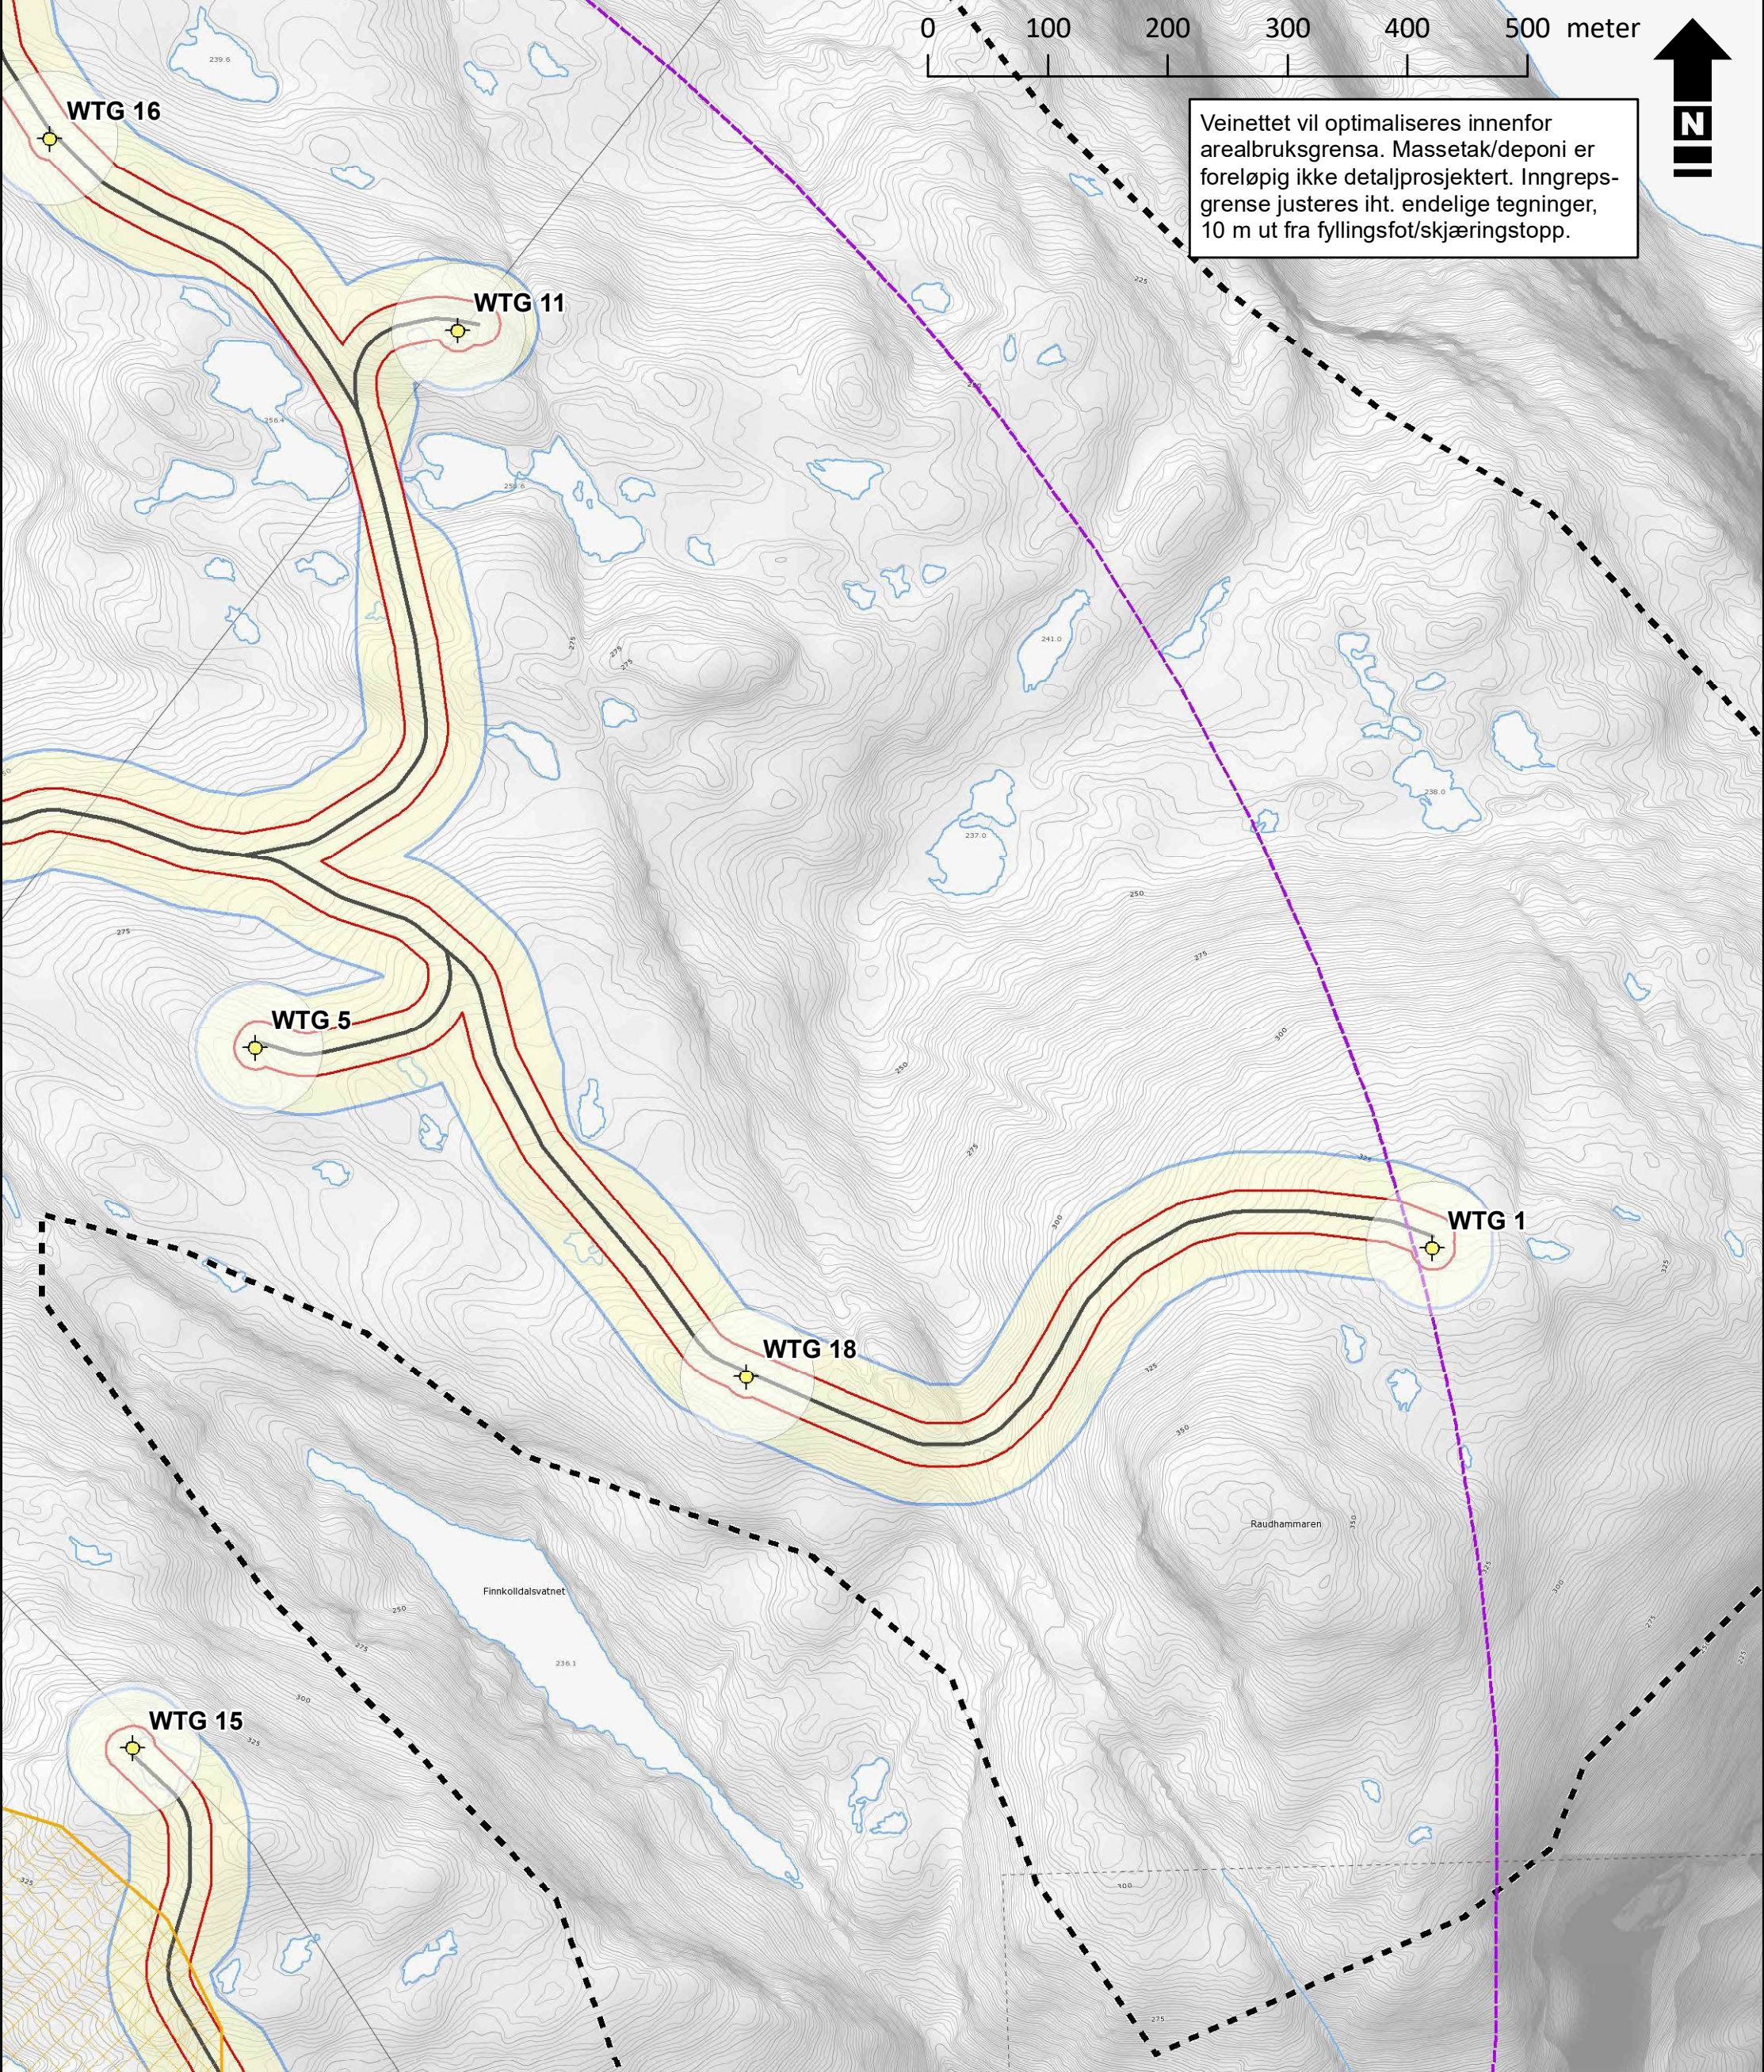

Tegnforklaring

-  KU: Middels verdi

 Lom helikopter

 Inngrepsgrense (kropp +10)

 Arealbruksgrense (+50)
-  Vindturbin

 Vindturbin V112 sveipareal

 Internvei

 Kons.område

**Harbaksfjellet vindkraftverk,
Åfjord kommune**

**Miljø-, transport- og
anleggsplan (MTA)**



Detaljplankart 6 av 6	
Oppdrag: 418 678	Målestokk A3: 1:5 000
Tegnet: ØWJ	Dato: 18.9.2017
Kartgrunnlag: TopoNorge gråtone	

Utarbeidet av:
Multiconsult
Multiconsult AS
Postboks 2070
7708 Steinkjer