
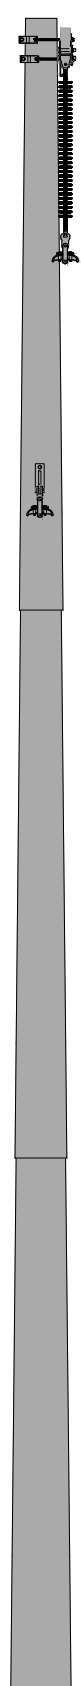


\\netapp\proj\10205793-01\10205793-01-03 ARBEIDSOBRÅDE\10205793-01\RIEN\10205793-01-04 TEGNINGER\Mastfeskisser\Til leveranse\10205793-RIEn-TEG-02.dwg. - Layout- (10205793-RIEn-TEG-02). - Plottet av: robab, Dato: 2018

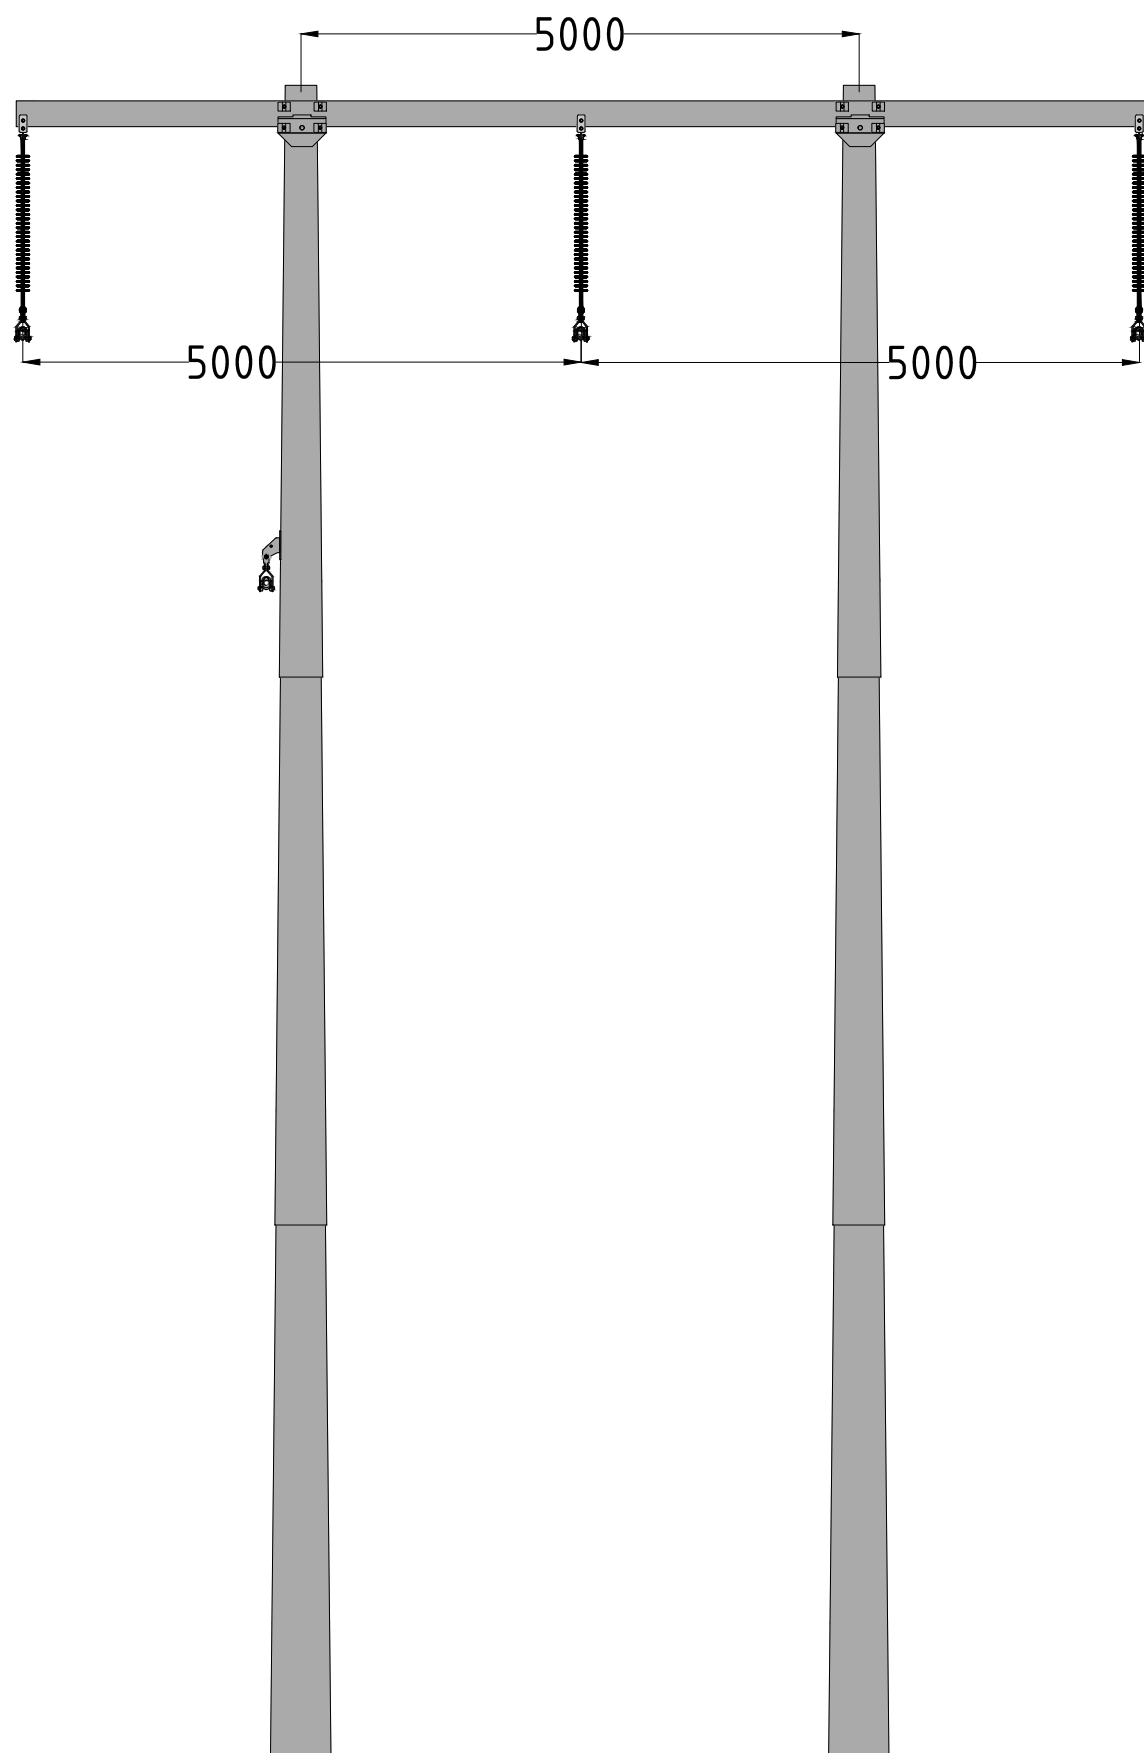


**FORKLARING:**

**BESTEMMELSER:**

Mastebilde og beskrivelser er basert på tidligfase prosjektering. Endringer kan forekomme.

**HENVISNINGER:**

10205793		Tegningsnr. -RIEn-TEG-02		Rev. 00	
00	Tegning for MTA-Plan	09.08.2018	ROBEB	ROBEB	ØYK
Rev.	Beskrivelse	Dato	Tegn.	Kontr.	Godkj.
	Nordisk Vindkraft		Fag RIEn	Format A3	
	Buhei Vindkraftverk	Dato 09.08.2018			
	Mastebilde: H-mast		Format/Målestokk: N/A		
	Hengskjeder med underliggende OPGW				
 www.multiconsult.no		Status Tegning for MTA-Plan	Konstr./Tegnet ROBEB	Kontrollert ROBEB	Godkjent ØYK
Oppdragsnr. 10205793	Tegningsnr. -RIEn-TEG-02			Rev. 00	