


VEDLEGG 2

Mulig utbyggingsplan for Svarthammaren vindkraftverk

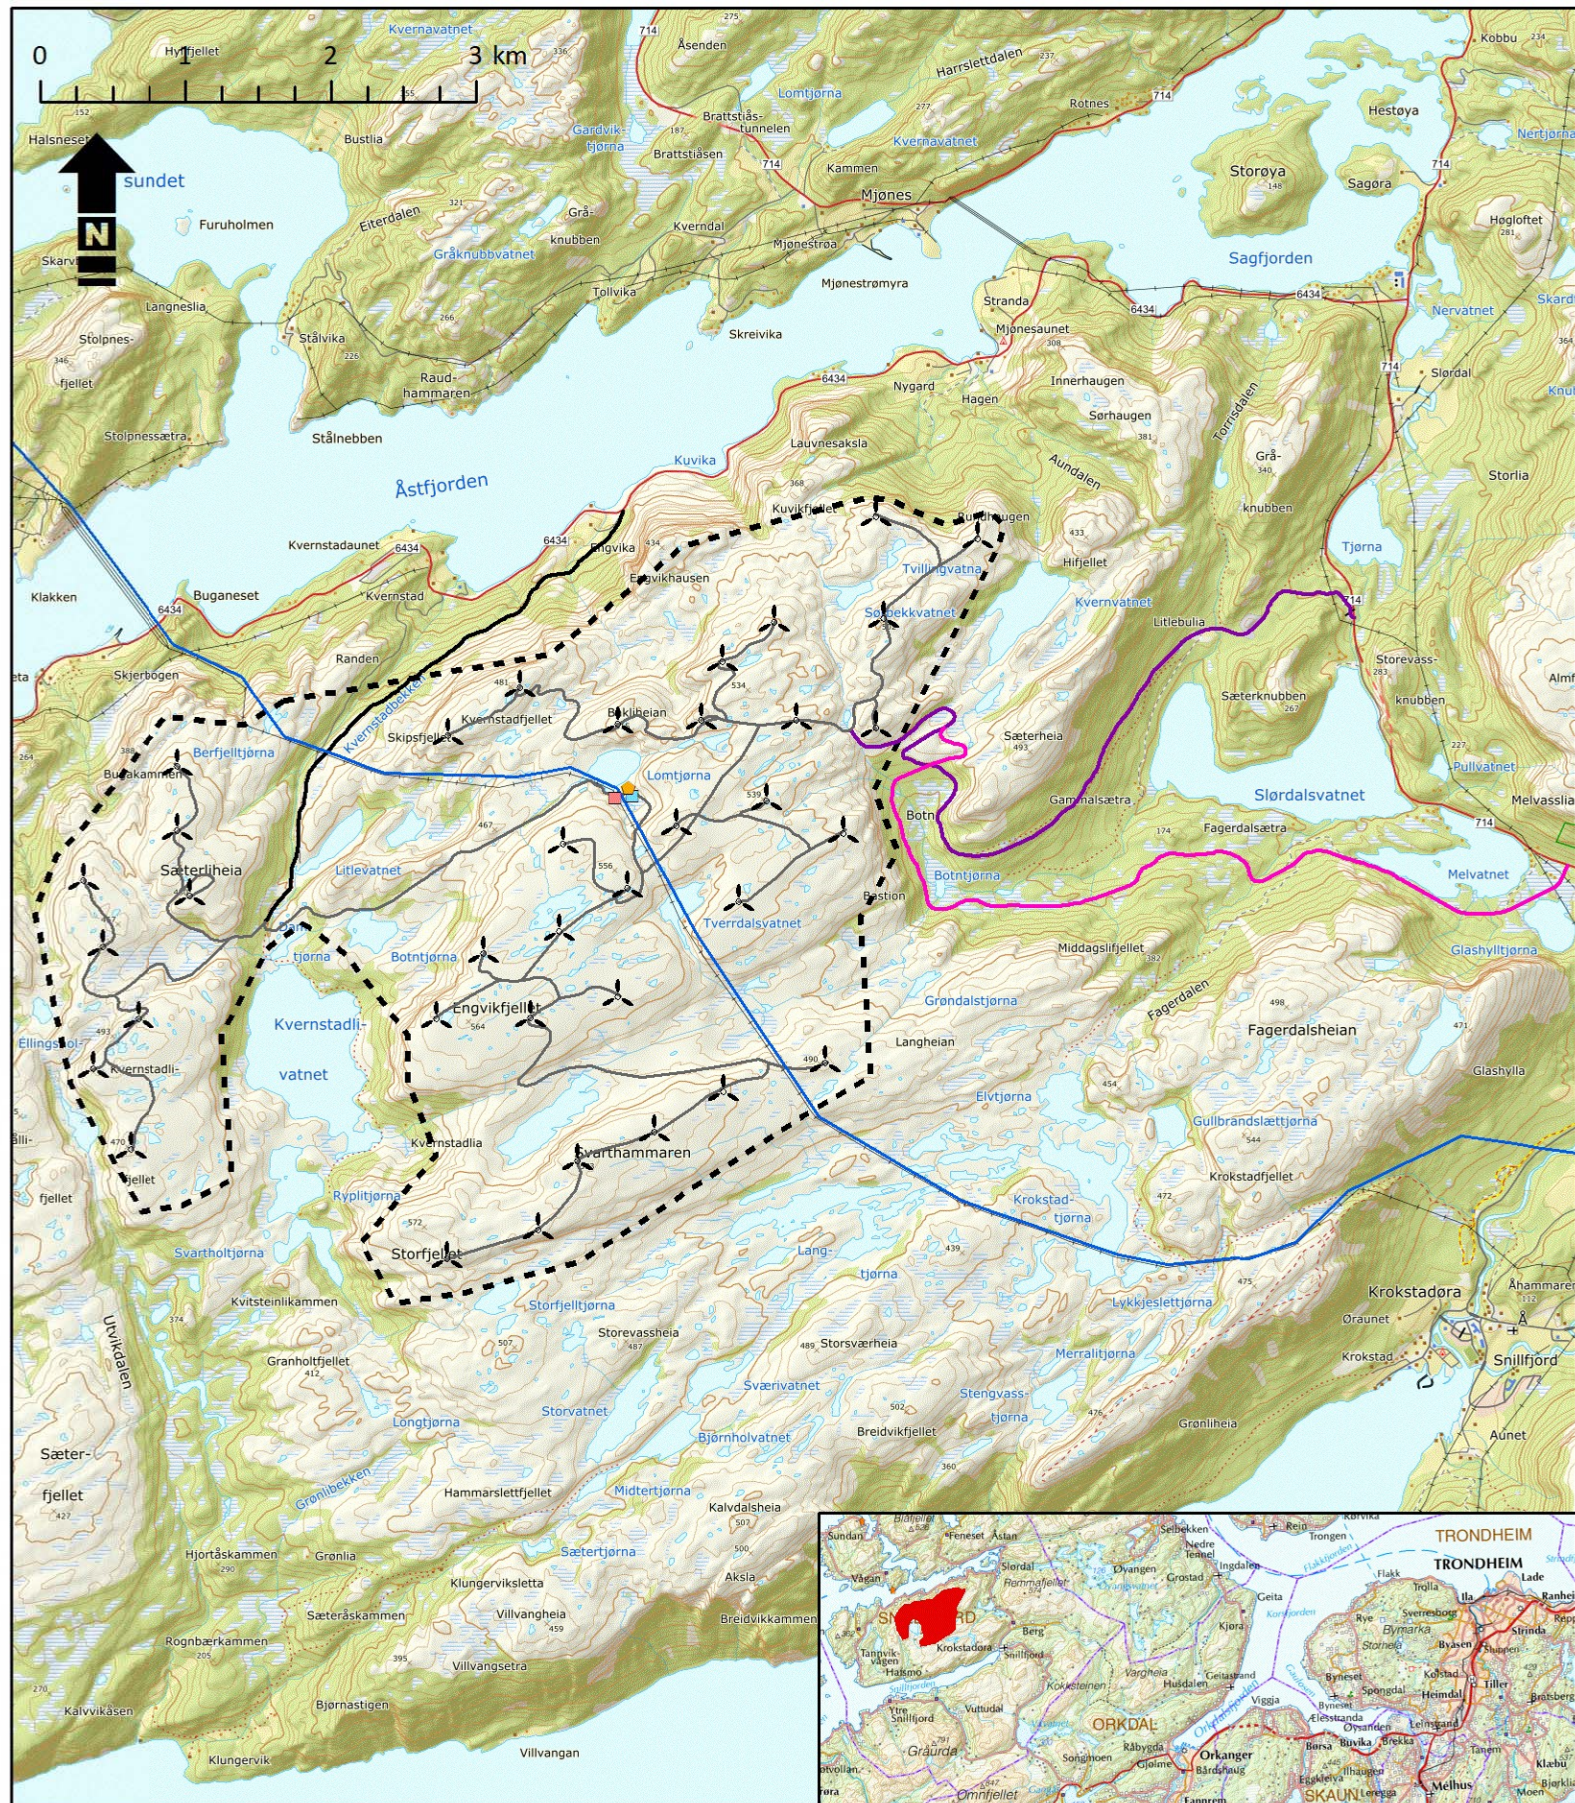

Tegnforklaring

- Servicebygg
- Trafo alt. sør
- Trafo alt. nord
- Vindturbin
- Ny 132 kV u. bygging
- Internvei
- Atkomst alt. 1
- Atkomst alt. 2
- Atkomst alt. 3
- Planområde

Svarthammaren vindkraftverk, Snillfjord kommune



TrønderEnergi

Konsesjonssøknad

Omsøkt utbyggingsløsning

Oppdrag: 10209681

Målestokk A4: 1:52 000

Tegnet: ØWJ

Dato: 25.1.2019

Kartgrunnlag: TopoNorge farger

Utarbeidet av:

Multiconsult

Multiconsult AS
Postboks 2070
7708 Steinkjer