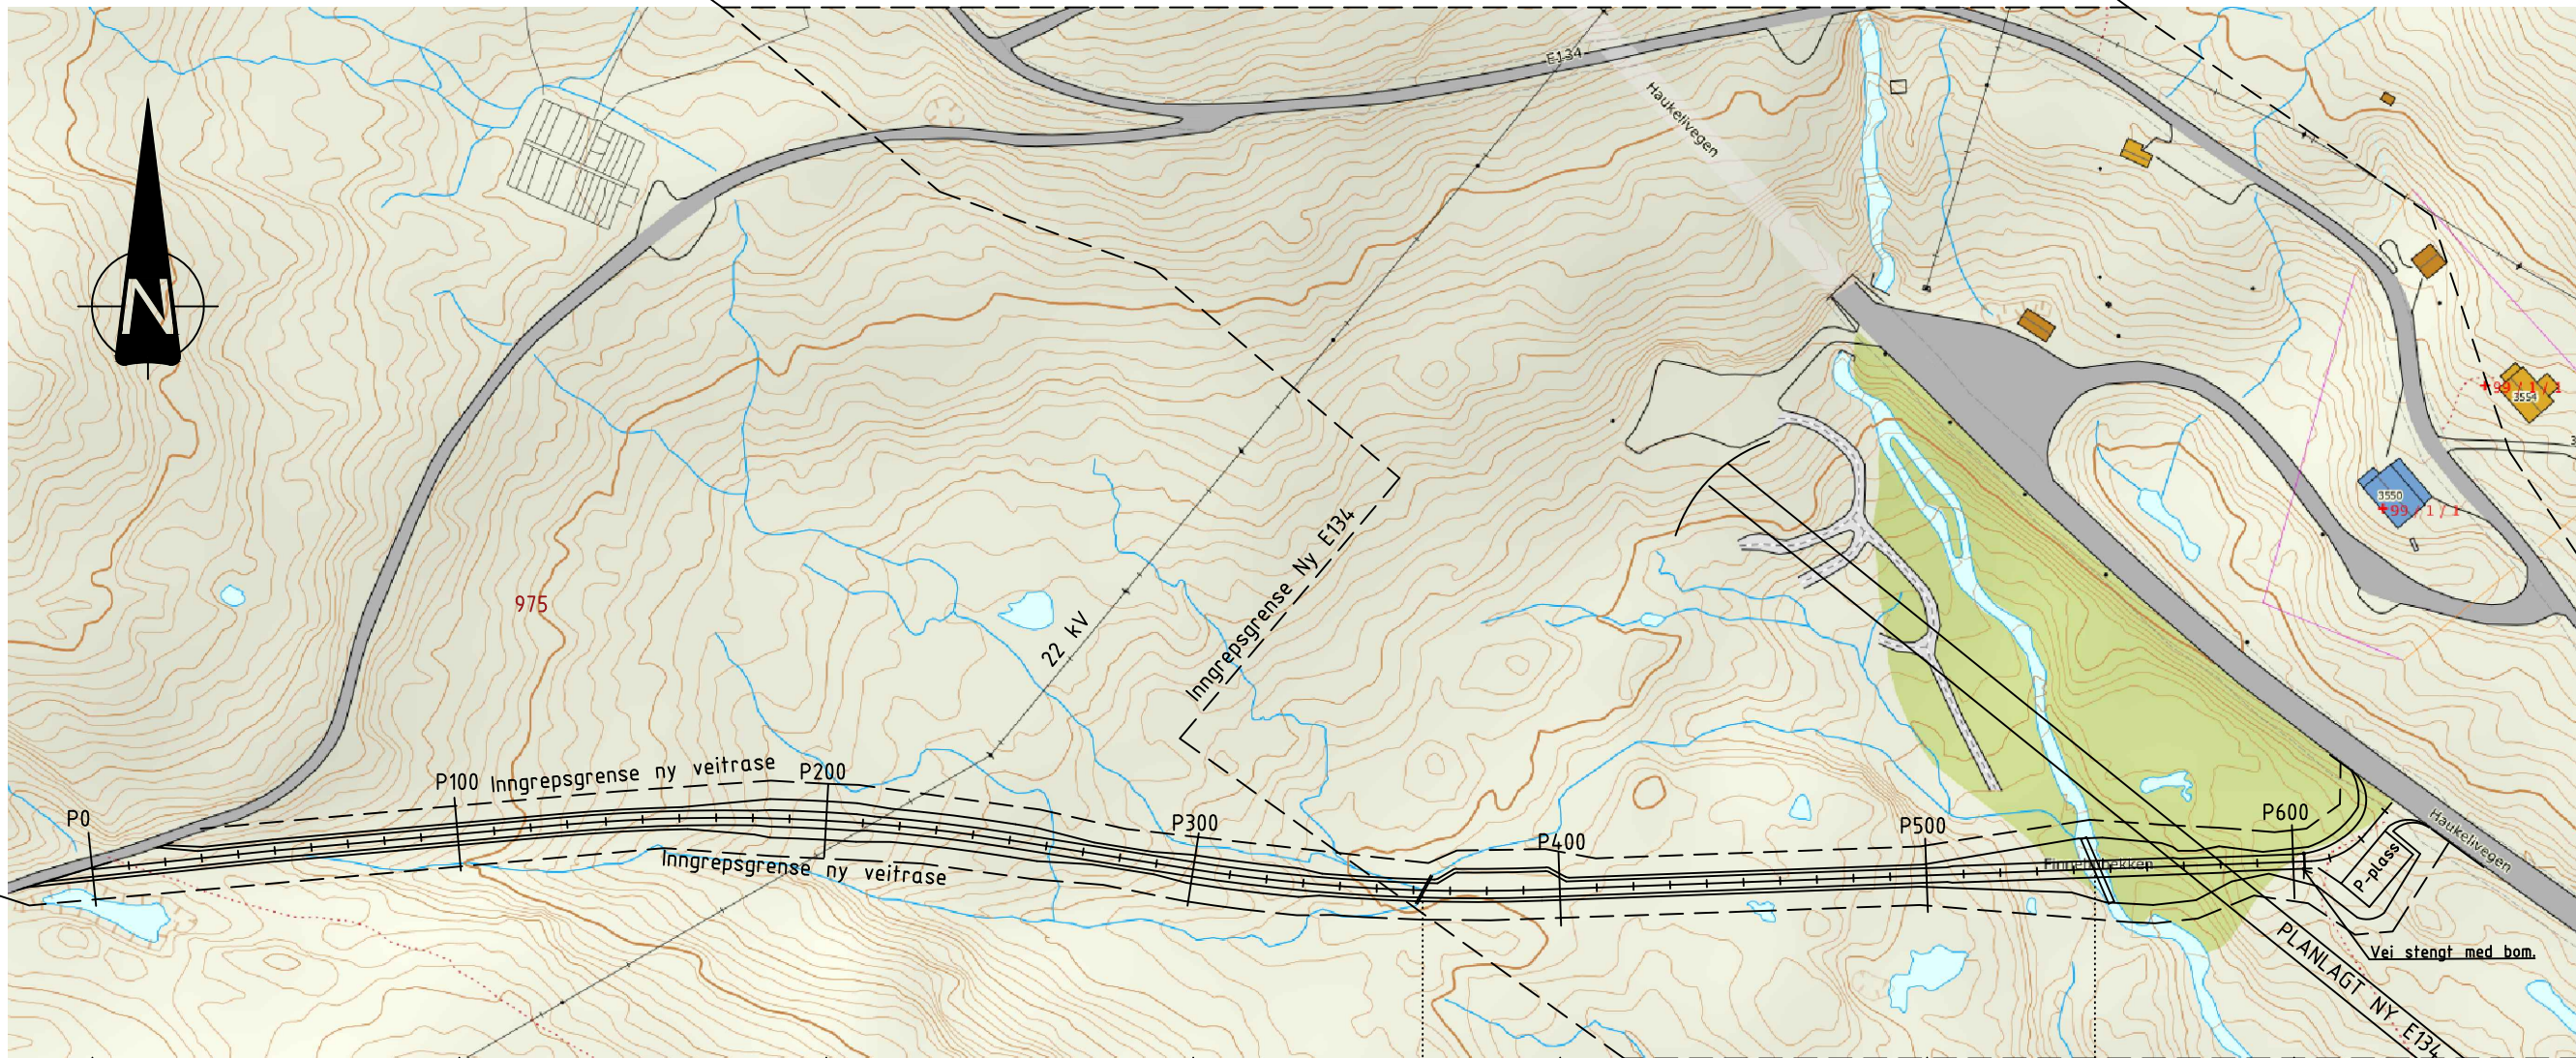


Rev.	Endring	Tegn.	Konfr.	Ansv.	Dato
		AKO	TRI		28/12-18
STATKRAFT ENERGI AS					Format
KJELAVATNET DAM					
NY ANLEGGSGVEI					Datattil: DAT146
DELSTREKNING 1					Oppdragsleder:
					Oppdragsnr. 4000123
					Tegningenr. Rev.