





- Rigg / lager / massetak (midlertidig)
- Planområde
- Planområde
- Kraftledning
- Fyllingskrånger
- Grøfte-/ skjæringsareal
- Høydekoter, ekvidistanse 5 m
- Turbinpunkt
- Vindmålemast
- Kulturminner
- Kulturminner
- Nedslagsfelt drikkevann
- Hensynssone - Klokkesøte
- Trafo og koblingstasjon
- Utfartsparkering

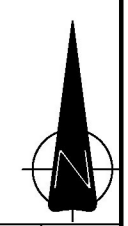

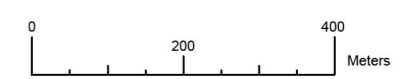




| | | | | | |
|------|------------------------------------|--------|--------|----------|------------|
| 2 | oppdatert plangrense | MK | KH | KH | 18.11.2019 |
| 1 | Ny oversiktskart etter justeringer | MK | KH | KH | 14.11.19 |
| 0 | For offentliggjøring | KH | KH | KH | 14.10.19 |
| Rev. | Revisjonen gjelder | Tegnet | Kontr. | Godkjert | Dato |

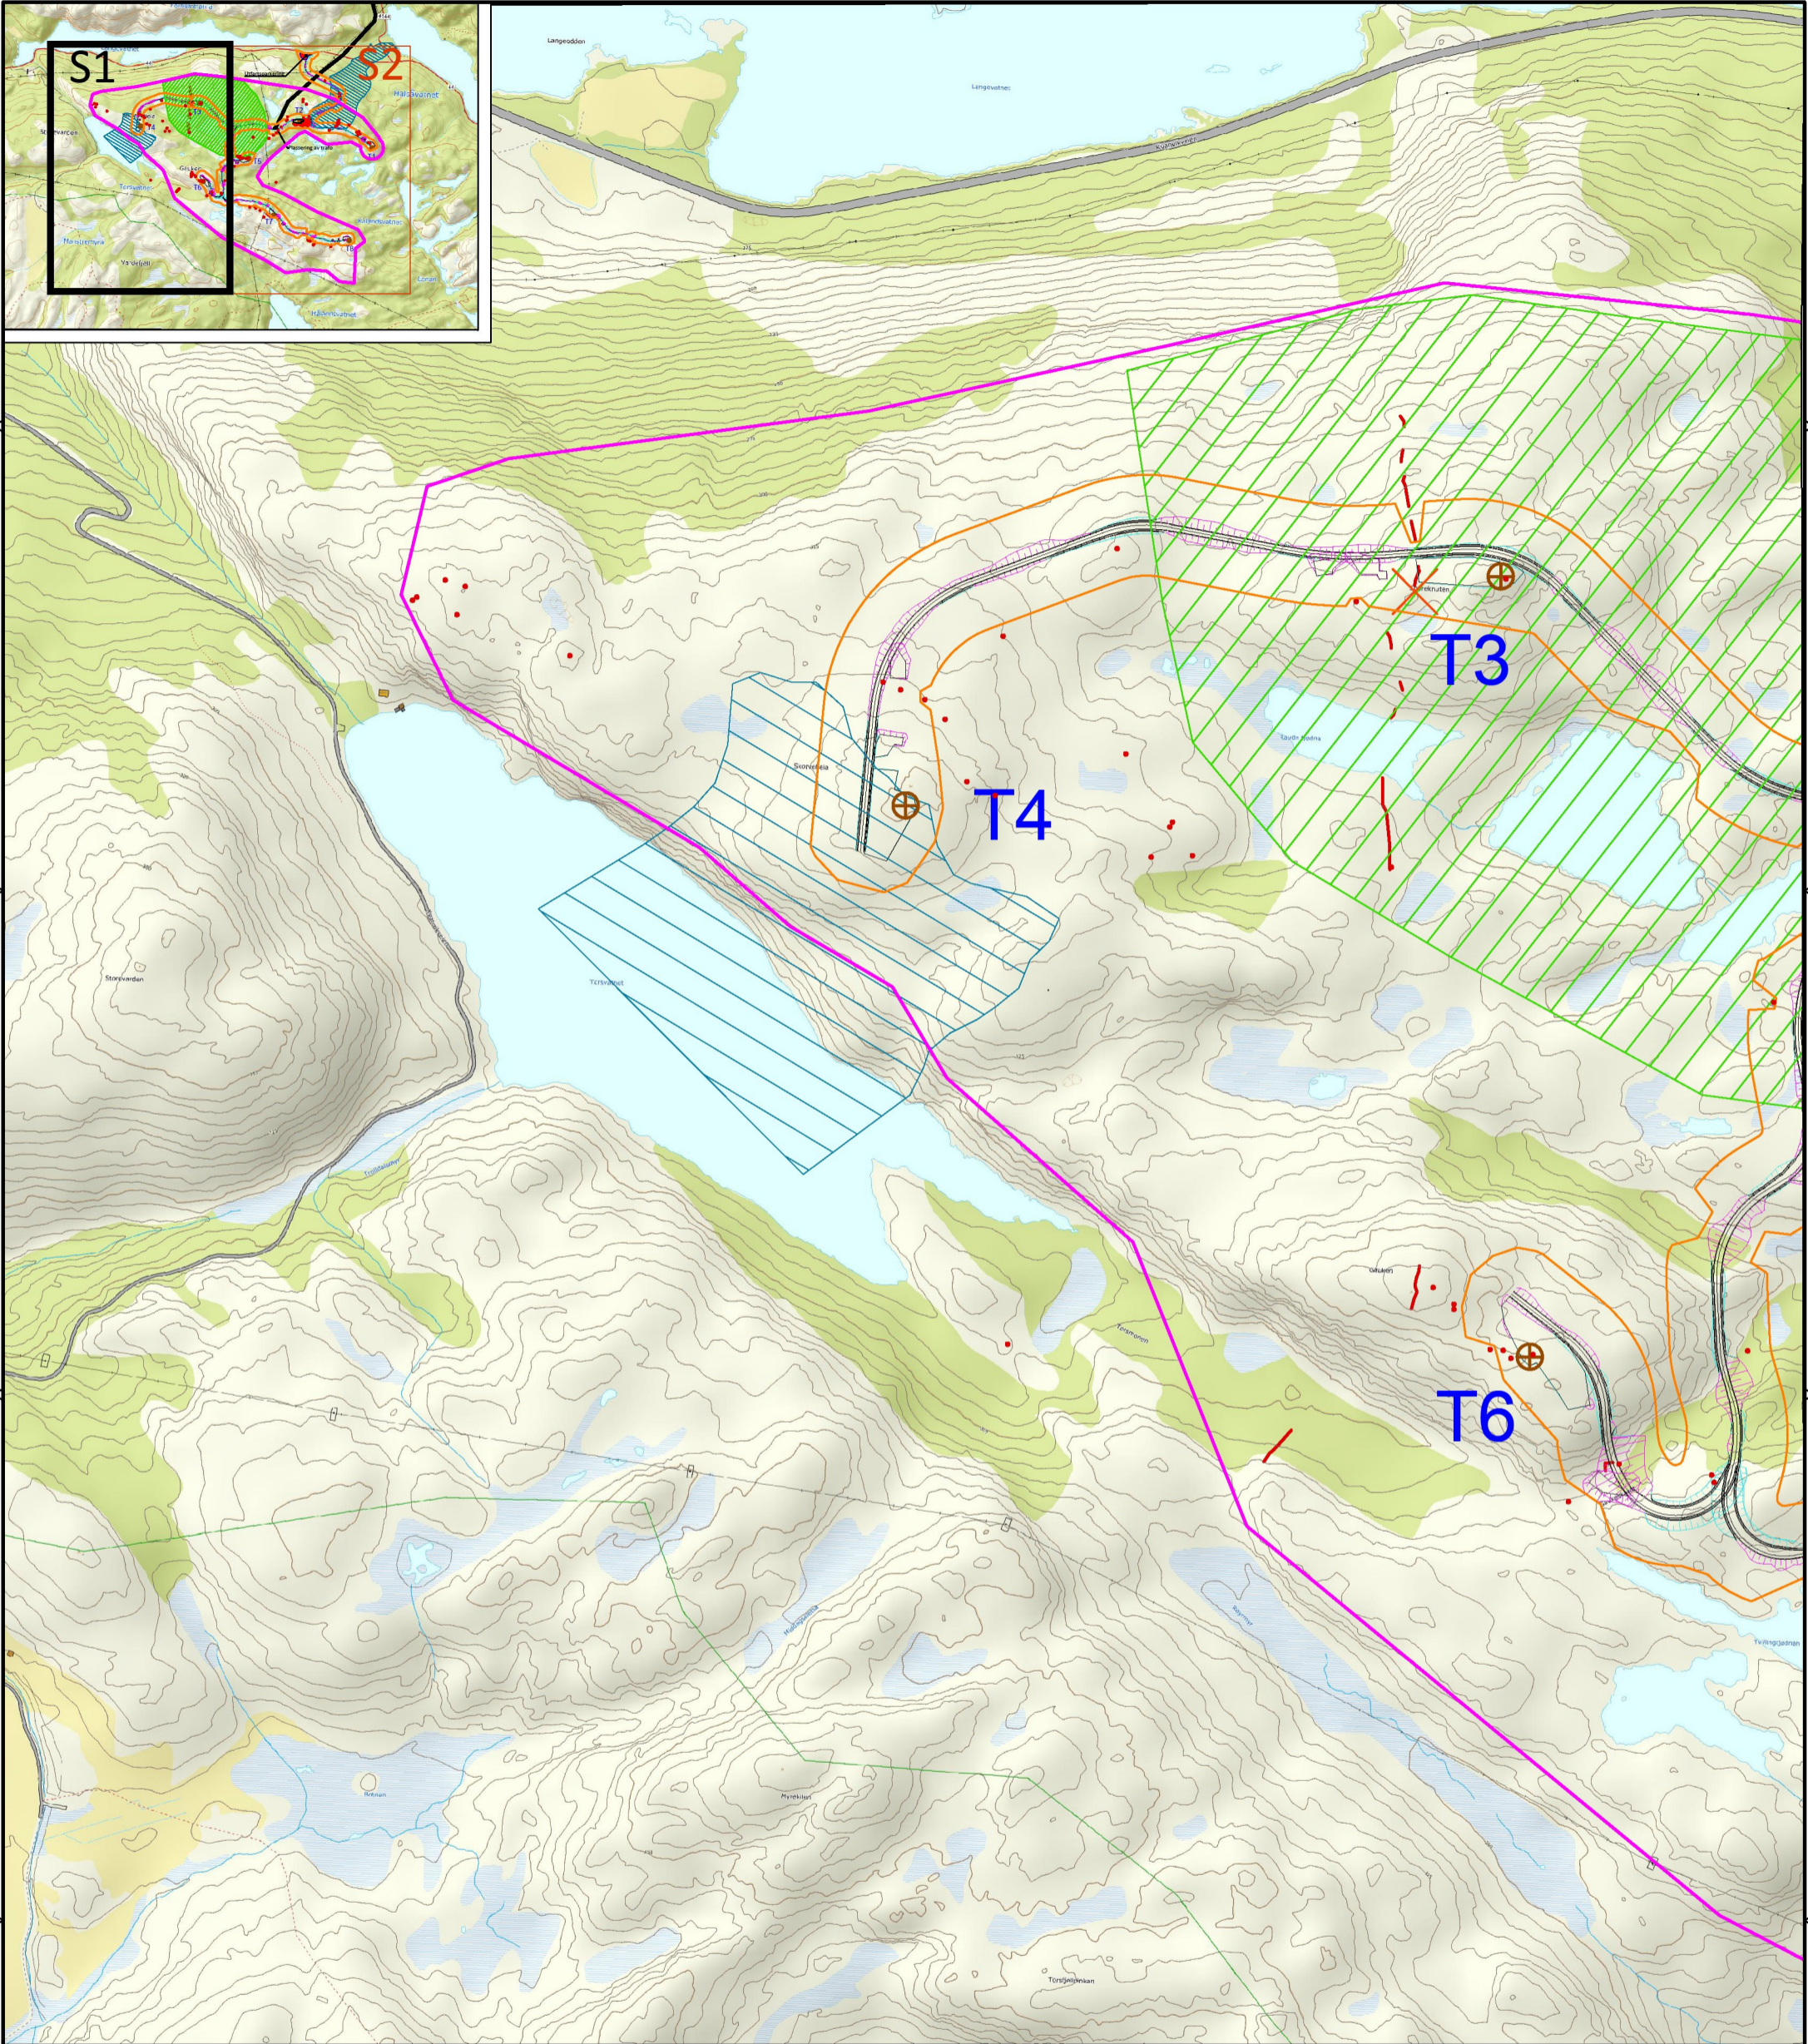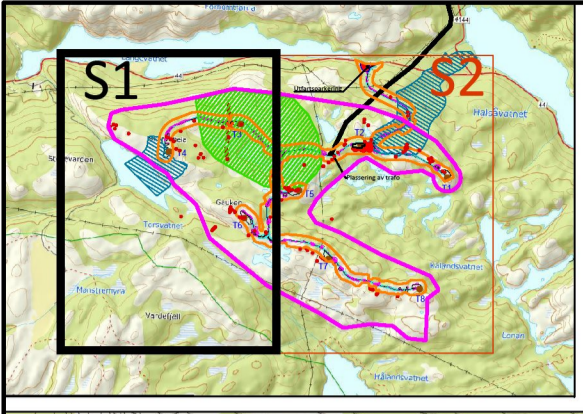


| | | | |
|---|--|--------------------------------------|-----------------------|
| Prosjekt Bjørnsåsen 4 4031 Stavanger www.prosjektil.no | | Koordinatsystem: EUREF89 UTM Sone 32 | |
| Norsk Vind Skorveheia AS Skorveheia vindkraftverk | | Høydegrunnlag: NN2000 | Dato: 14.10.2019 |
| Oversiktsplan | | Målestokk: 1:10 000 (A3) | Tegnet: KH |
| | | Tegningsnr: S-O-101 | Godkjent: KH |
| | | | Prosjektnr: 15579_004 |
| | | | Rev: 2 |



-  Planområde
-  Inngrepsgrense
-  Fyllingskråninger
-  Grøfte-/ skjæringsareal
-  Høydekoter, ekvidistanse 5 m
-  Turbinpunkt

-  Vindmålemast
-  Kulturminner
-  Kulturminner
-  Nedslagsfelt drikkevann
-  Hensynssone - Klokkesøte

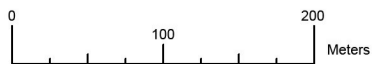


| | | | | | |
|------|--|--------|--------|----------|------------|
| 3 | Oppdatert plangrense | MK | | KH | 18.11.2019 |
| 2 | Endret etter tilbakemelding fra Norsk Vind Energi AS | MK | KH | KH | 13.11.2019 |
| 1 | For gjennomgang | MK | KH | KH | 12.11.2019 |
| Rev. | Revisjonen gjelder | Tegnet | Kontr. | Godkjent | Dato |






Prosjekt
Bjødnabreen 4
4031 Stavanger
www.prosjekttil.no


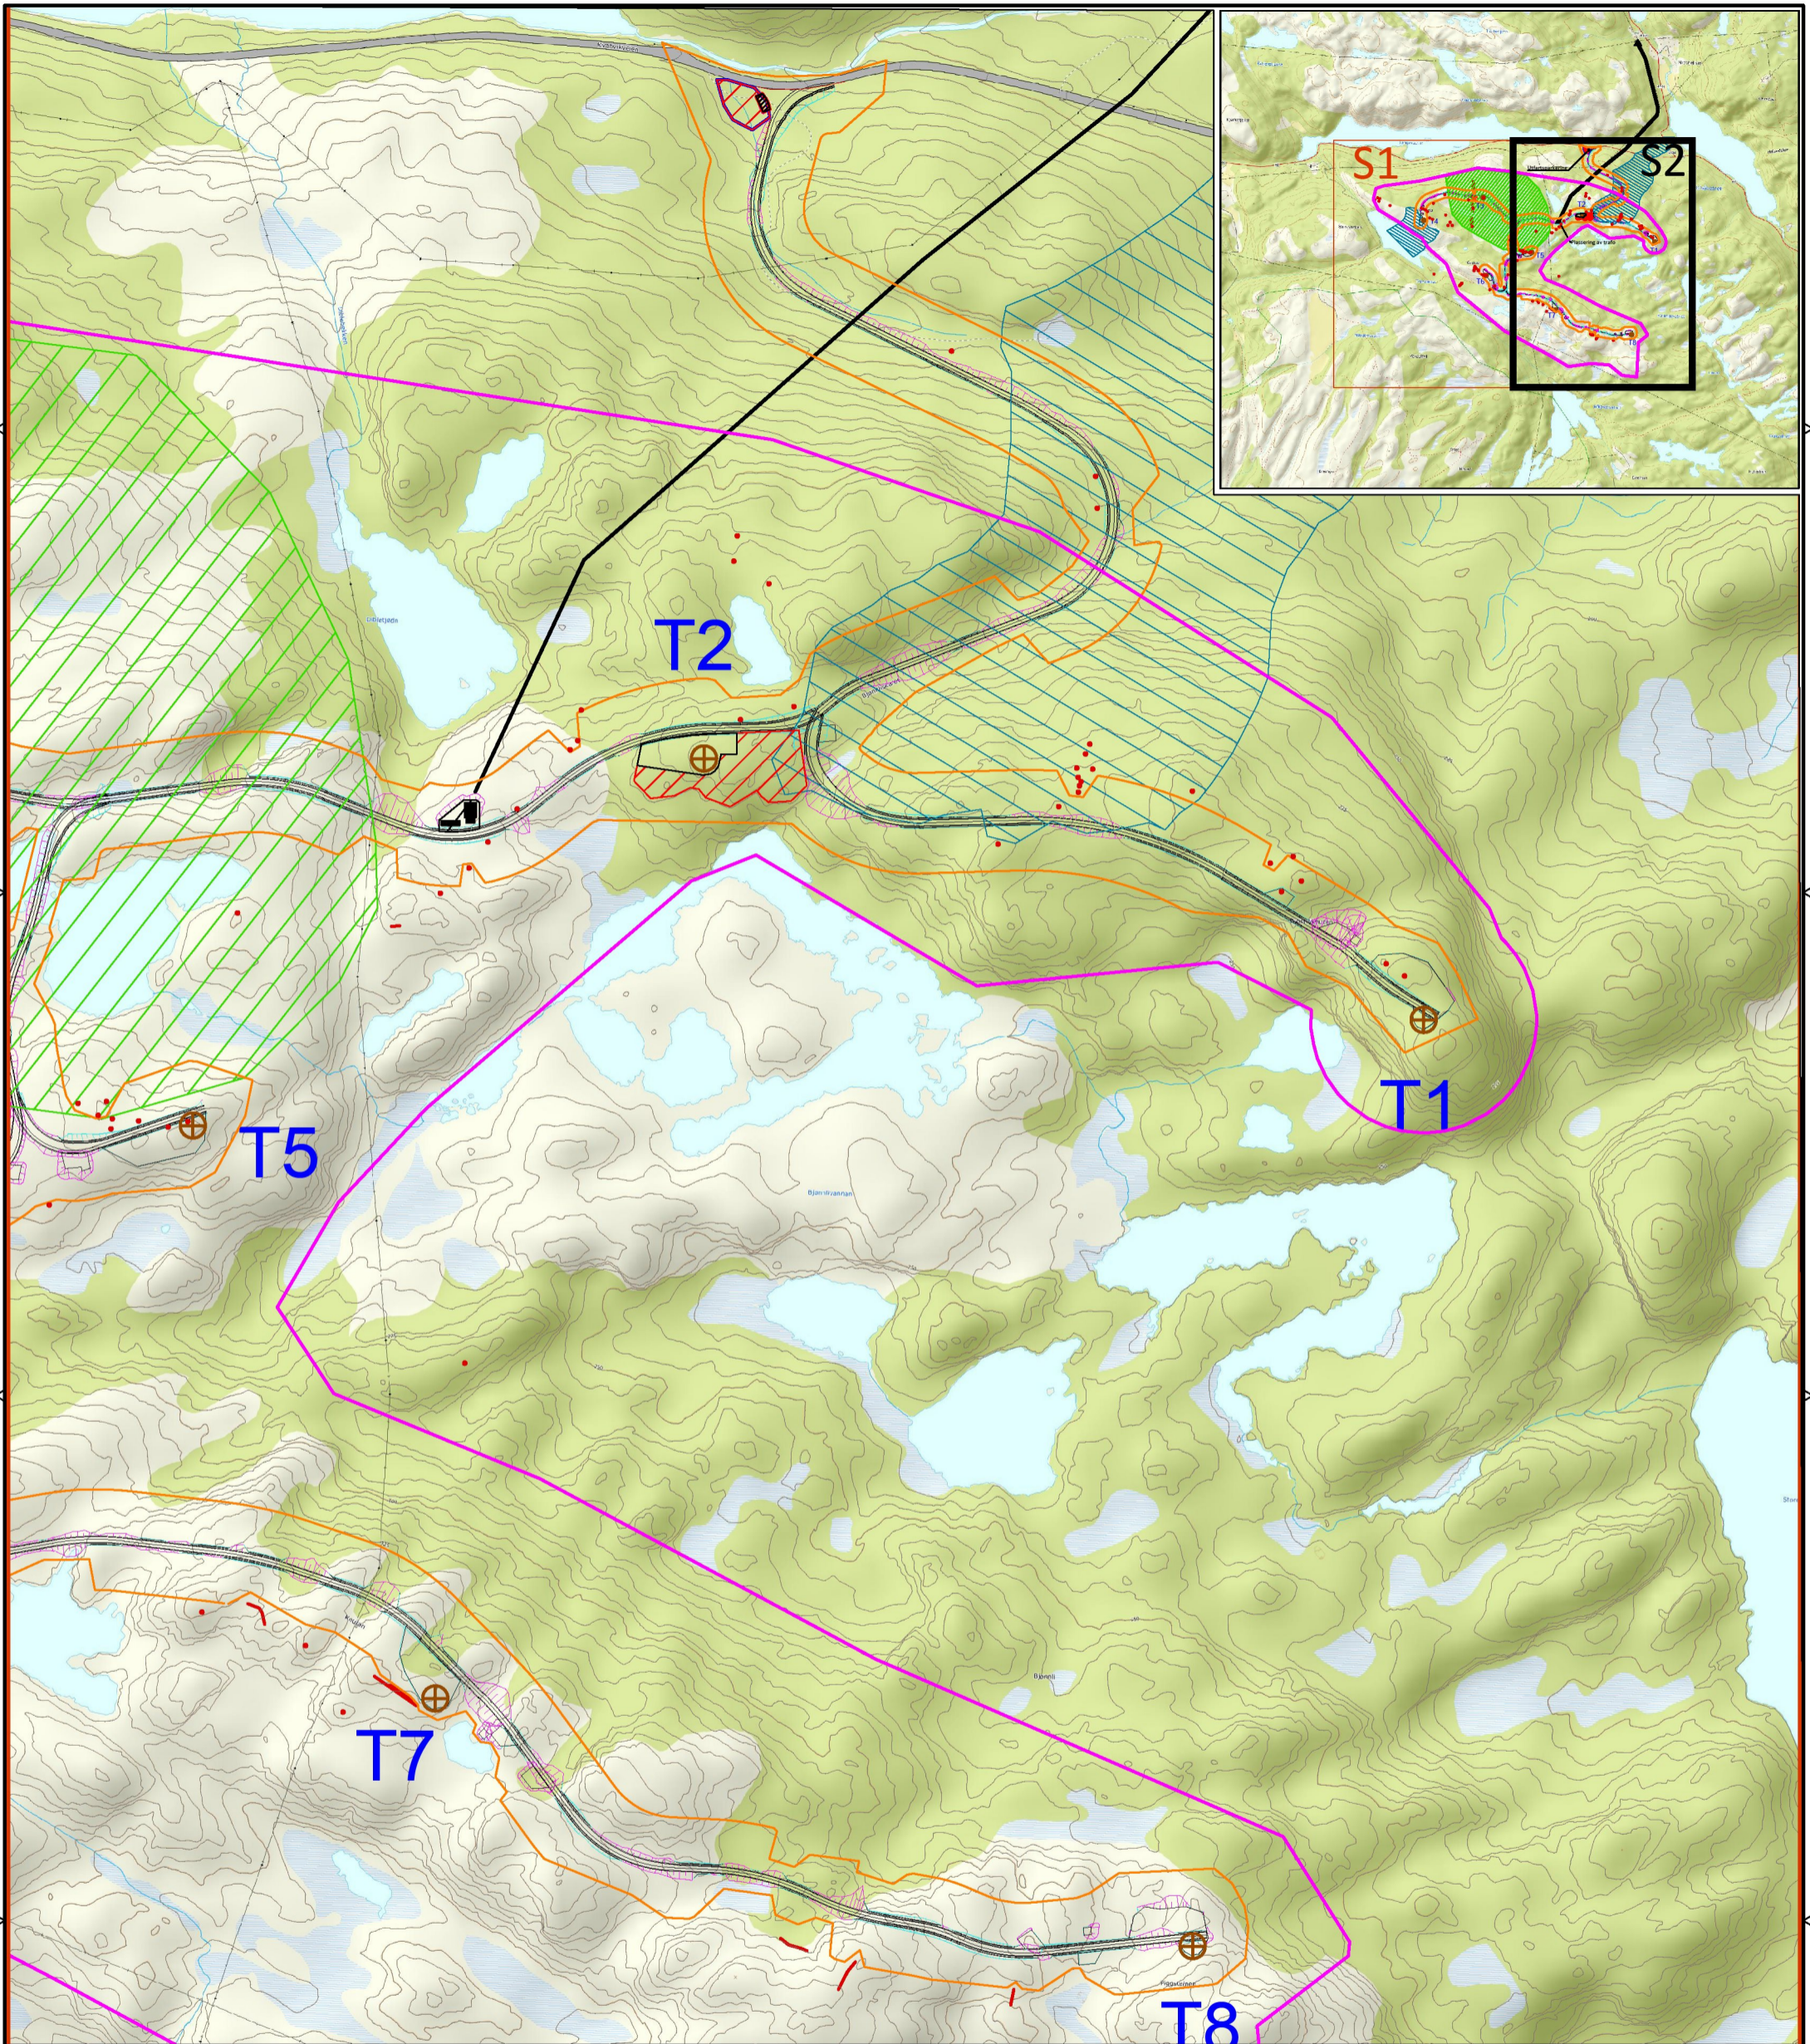


| | | |
|--|------------------|-------------|
| <p>Norsk Vind Skorveheia AS Skorveheia vindkraftverk</p> <p>Detaljplan, Sone 1</p> | Koordinatsystem: | KH |
| | Høydegrunnlag: | NN2000 |
| | Målestokk: | 1:5000 (A3) |
| | Tegnet: | EM |
| | Godkjent: | SB |
| | Prosjektnr: | 15579.004 |
| | Tegningsnr: | S-O-103-1 |
| | Rev: | 3 |



-  Rigg / lager / massetak (midlertidig)
-  Planområde
-  Inngrepsgrense
-  Kraftledning
-  Fyllingskråninger
-  Grøfte-/ skjæringsareal
-  Høydekoter, ekvidistanse 5 m

-  Turbinpunkt
-  Kulturminner
-  Kulturminner
-  Nedslagsfelt drikkevann
-  Hensynssone - Klokkesøte

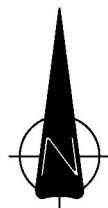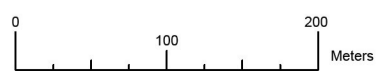

| | | | | | |
|------|--|--------|--------|----------|------------|
| 3 | oppdatert plangrense | MK | KH | KH | 18.11.2019 |
| 2 | Endret etter tilbakemelding fra Norsk Vind Energi AS | MK | KH | KH | 13.11.2019 |
| 1 | For gjennomgang | MK | KH | KH | 12.11.2019 |
| Rev. | Revisjonen gjelder | Tegnet | Kontr. | Godkjent | Dato |

Prosjekt
Bjødnabeen 4
4031 Stavanger
www.prosjekttil.no

prosjekttil

Norsk Vind Skorveheia AS
Skorveheia vindkraftverk

Detaljplan, Sone 2

| | |
|------------------|---------------------|
| Koordinatsystem: | EUREF89 UTM Sone 32 |
| Høydegrunnlag: | NN2000 |
| Målestokk: | 1:5000 (A3) |
| Dato: | 12.11.2019 |
| Tegnet: | EM |
| Godkjent: | SB |
| Prosjektnr: | 15579.004 |

| | | | |
|-------------|-----------|------|---|
| Tegningsnr: | S-O-103-2 | Rev: | 3 |
|-------------|-----------|------|---|