



Norsk Vind Energi AS

66 kV-ledning Skorveheia - Midtfjellse

MTA Detalj kart

Tegn.nr.: A3 001

Målestokk: Se linjal

SYMBOL

R







Dato: 11.10.2019

Rev.dato:

TEGNFORKLARING

Kjente kulturminner

Ny permanent adkomstvei

Påregnelig med/mulig kjørespor i terreng.
(Mulige kjøreruter inn/ut av ledningstrase)

Bruk av privat vei for transport/adkomst til ledningstrase

Sign.: KA

Rev.nr.:

SYMBOL







Kontr.:

Sign.:

TEGNFORKLARING

Eksisterende 66 kV ledning Ana Sira-Søyland (AEN)

Eksisterende 22 kV ledning


Ny 66 kV ledning m/mastenummer. H-mast. Trestolper


Ytre inngrepsgrense kraftledning.

Ny transformatorstasjon Skorveheia (60/33kV)




Ny 60 kV koblingsstasjon Midtfjellse (AEN)

Turbinlokasjon og nummerering (T01-T08)

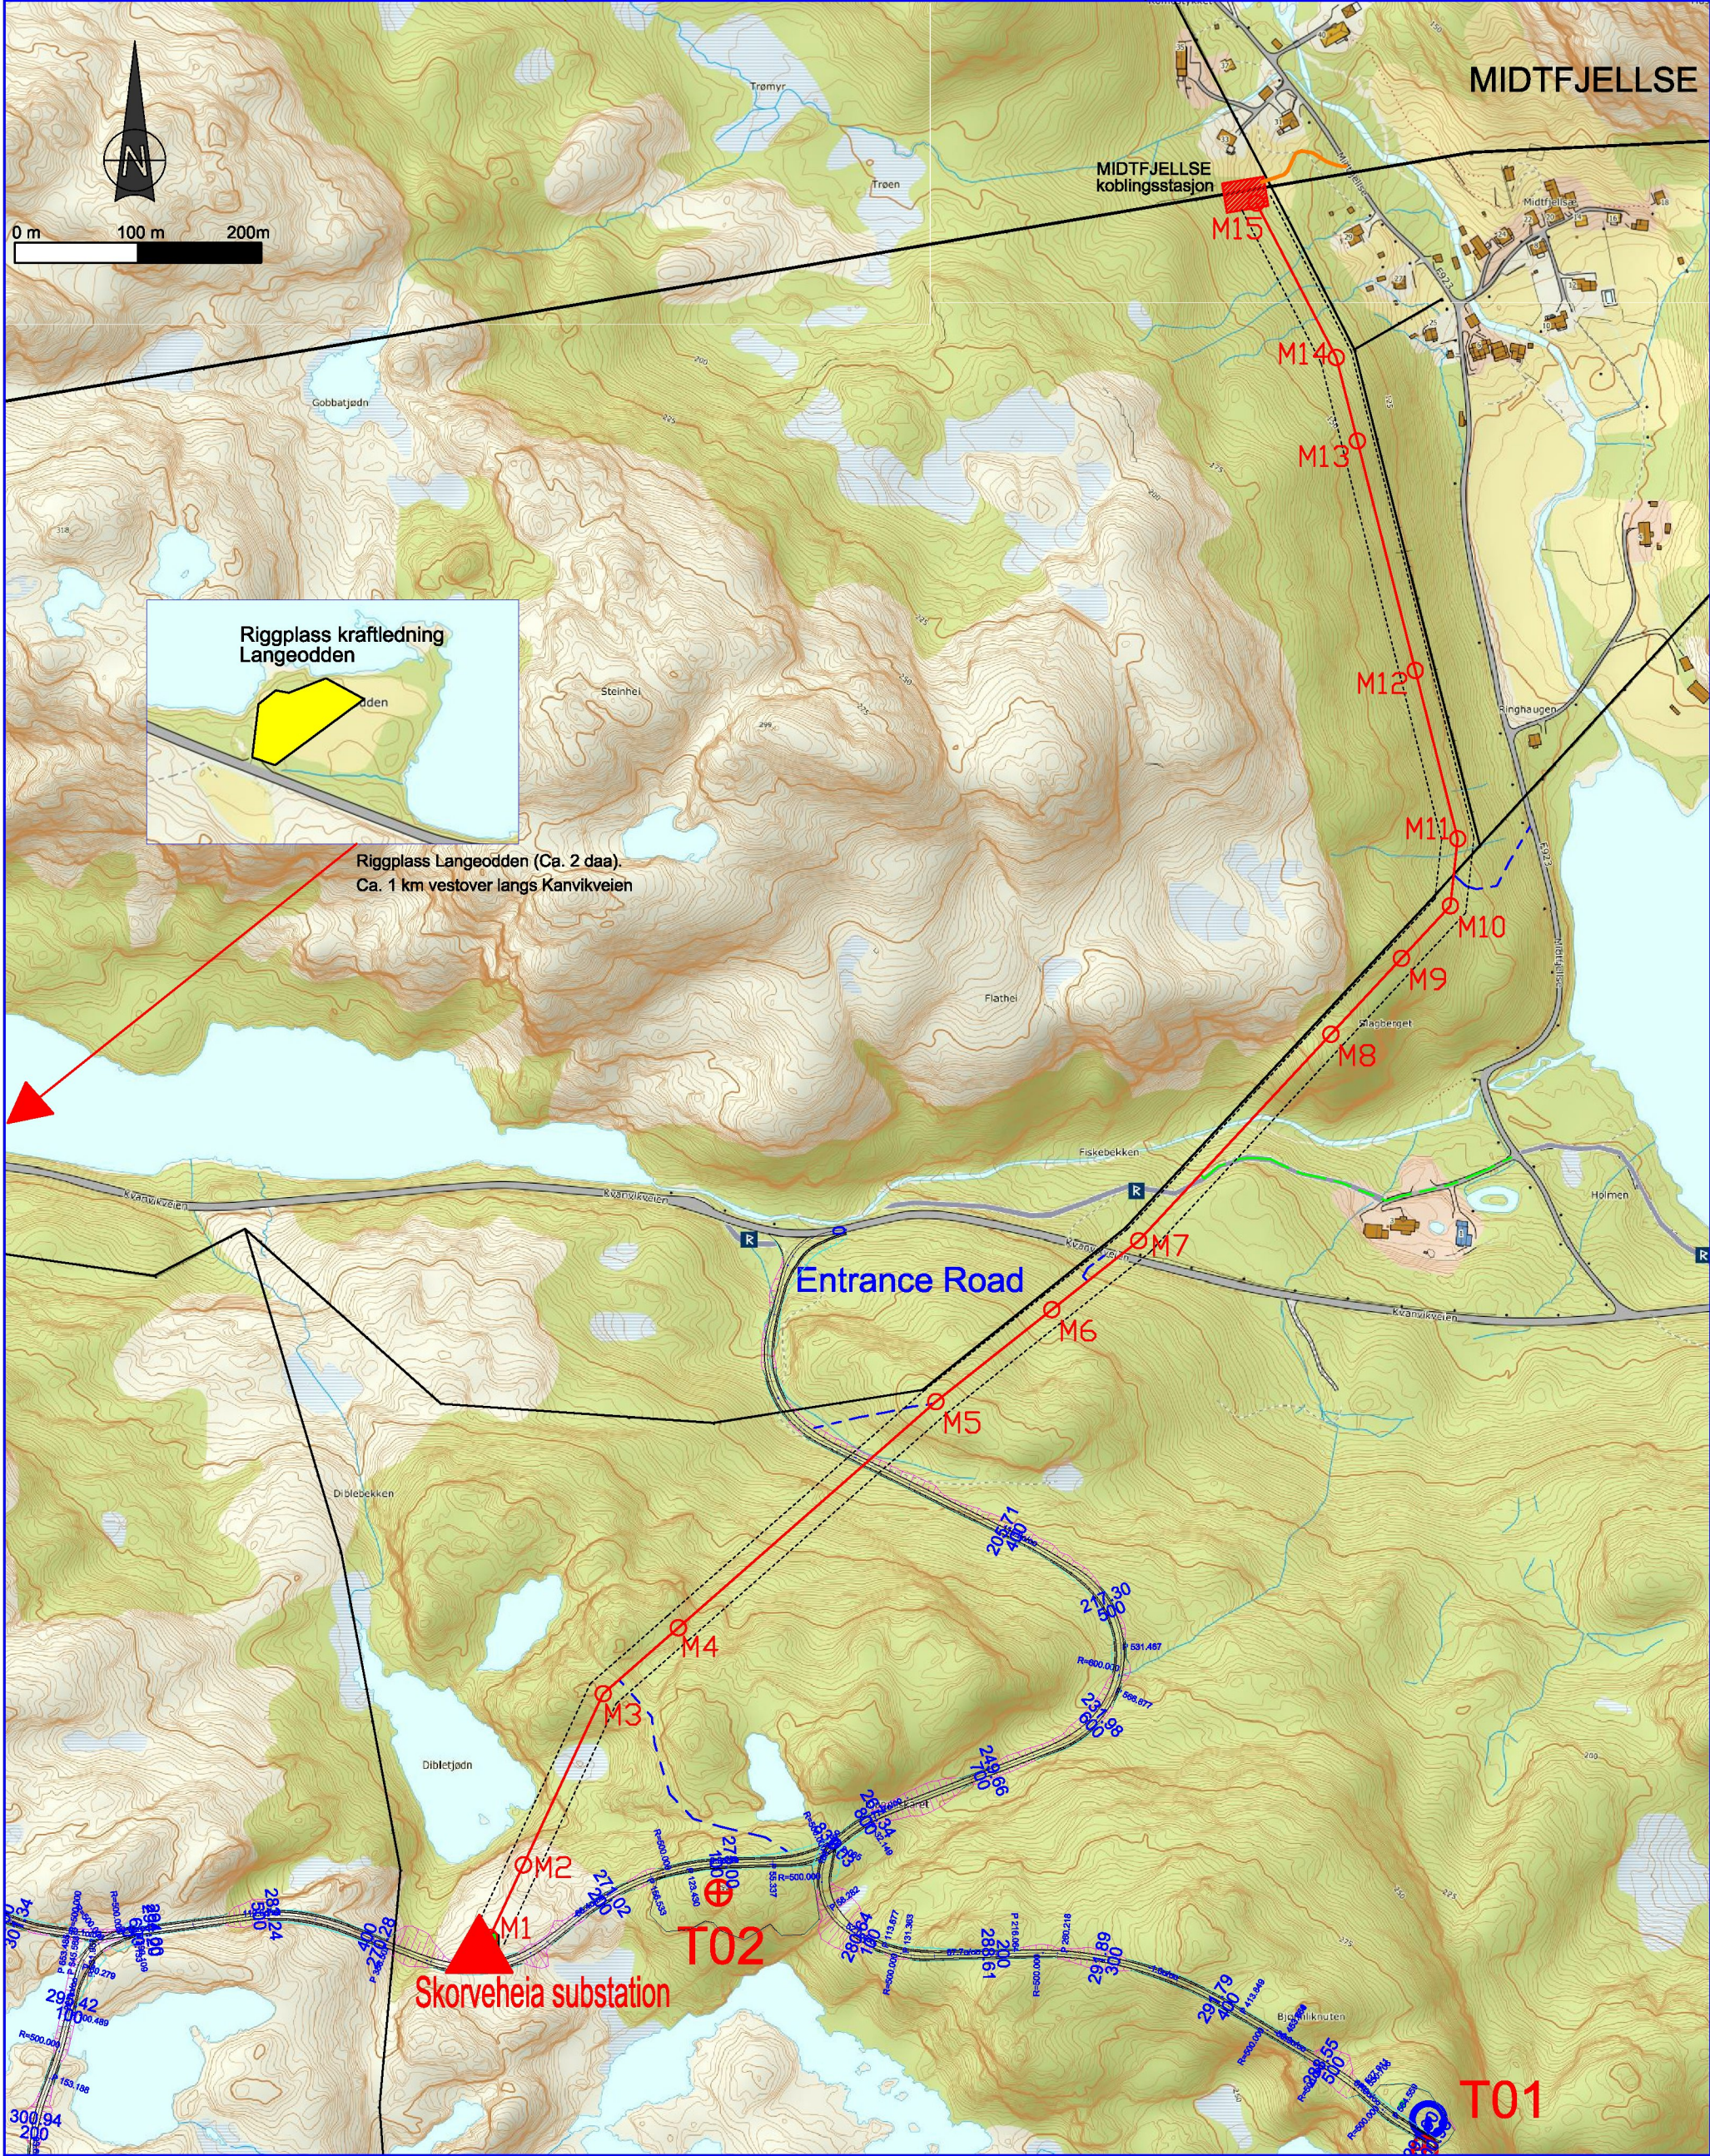

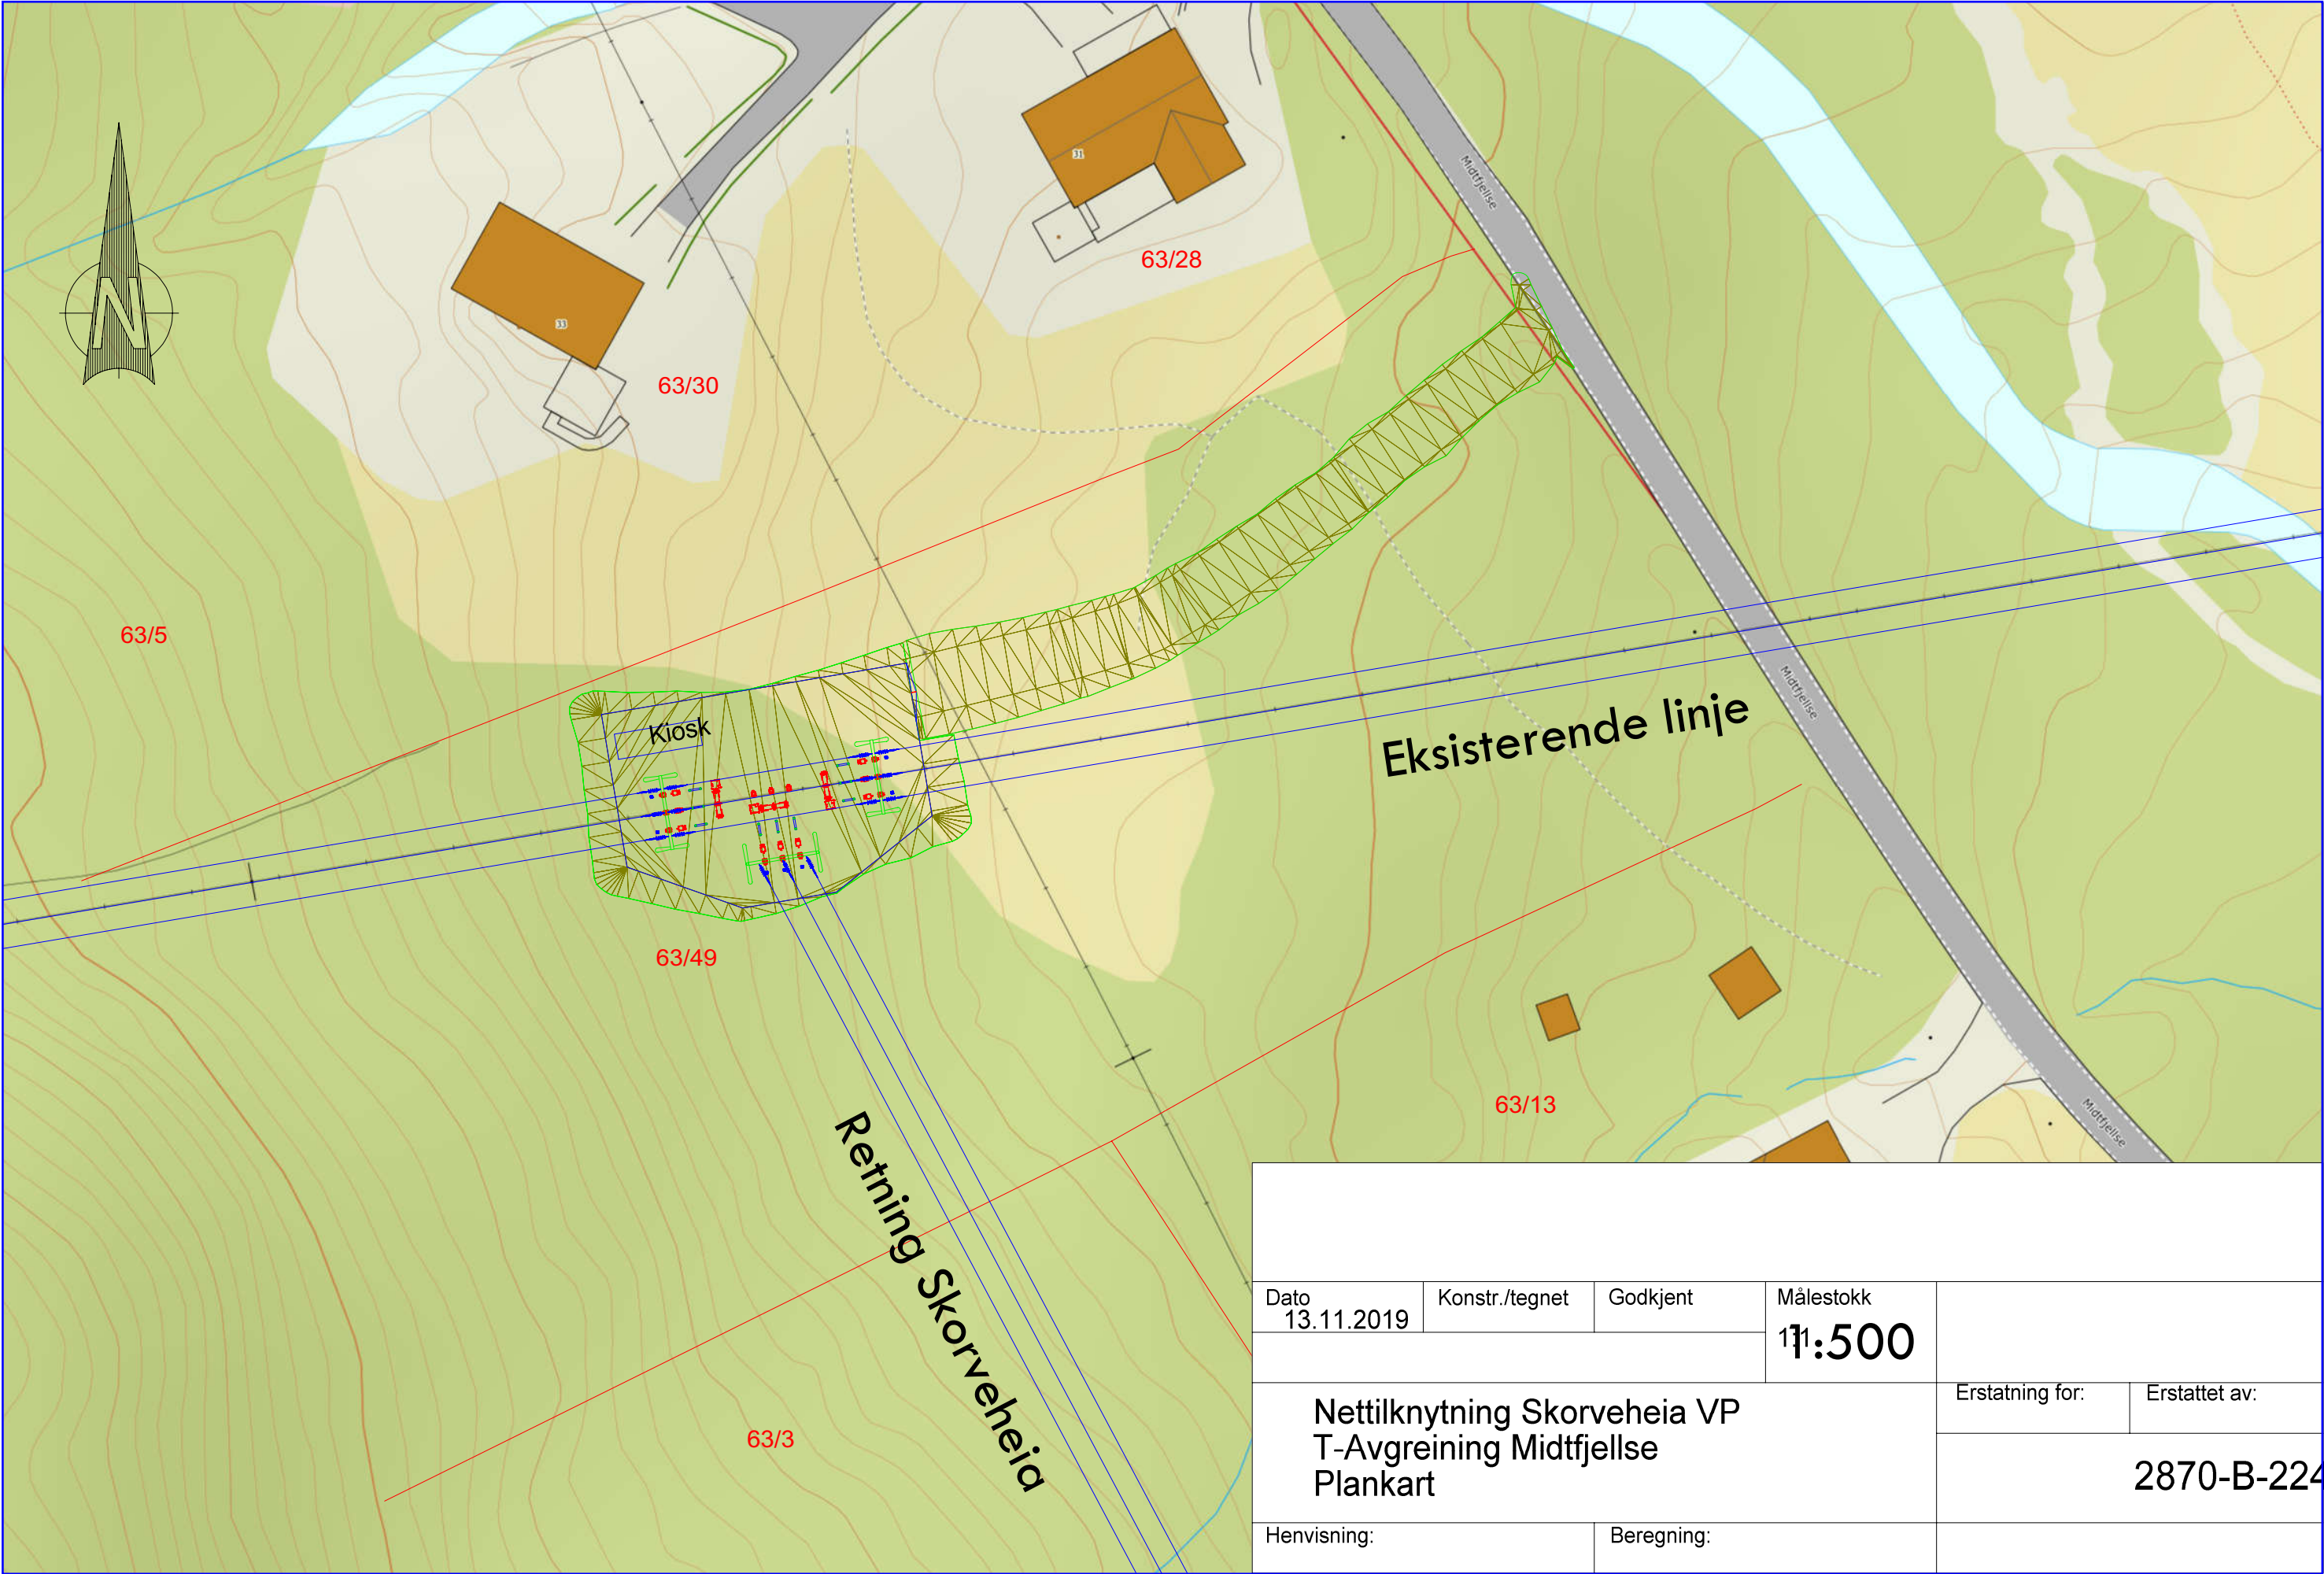

Dato 13.11.2019	Konstr./tegnet	Godkjent	Målestokk 1:500	Erstatning for:	Erstattet av:
Nettilknytning Skorveheia VP T-Avgreining Midtfjellse Plankart				2870-B-22480	
Henvisning:		Beregning:			

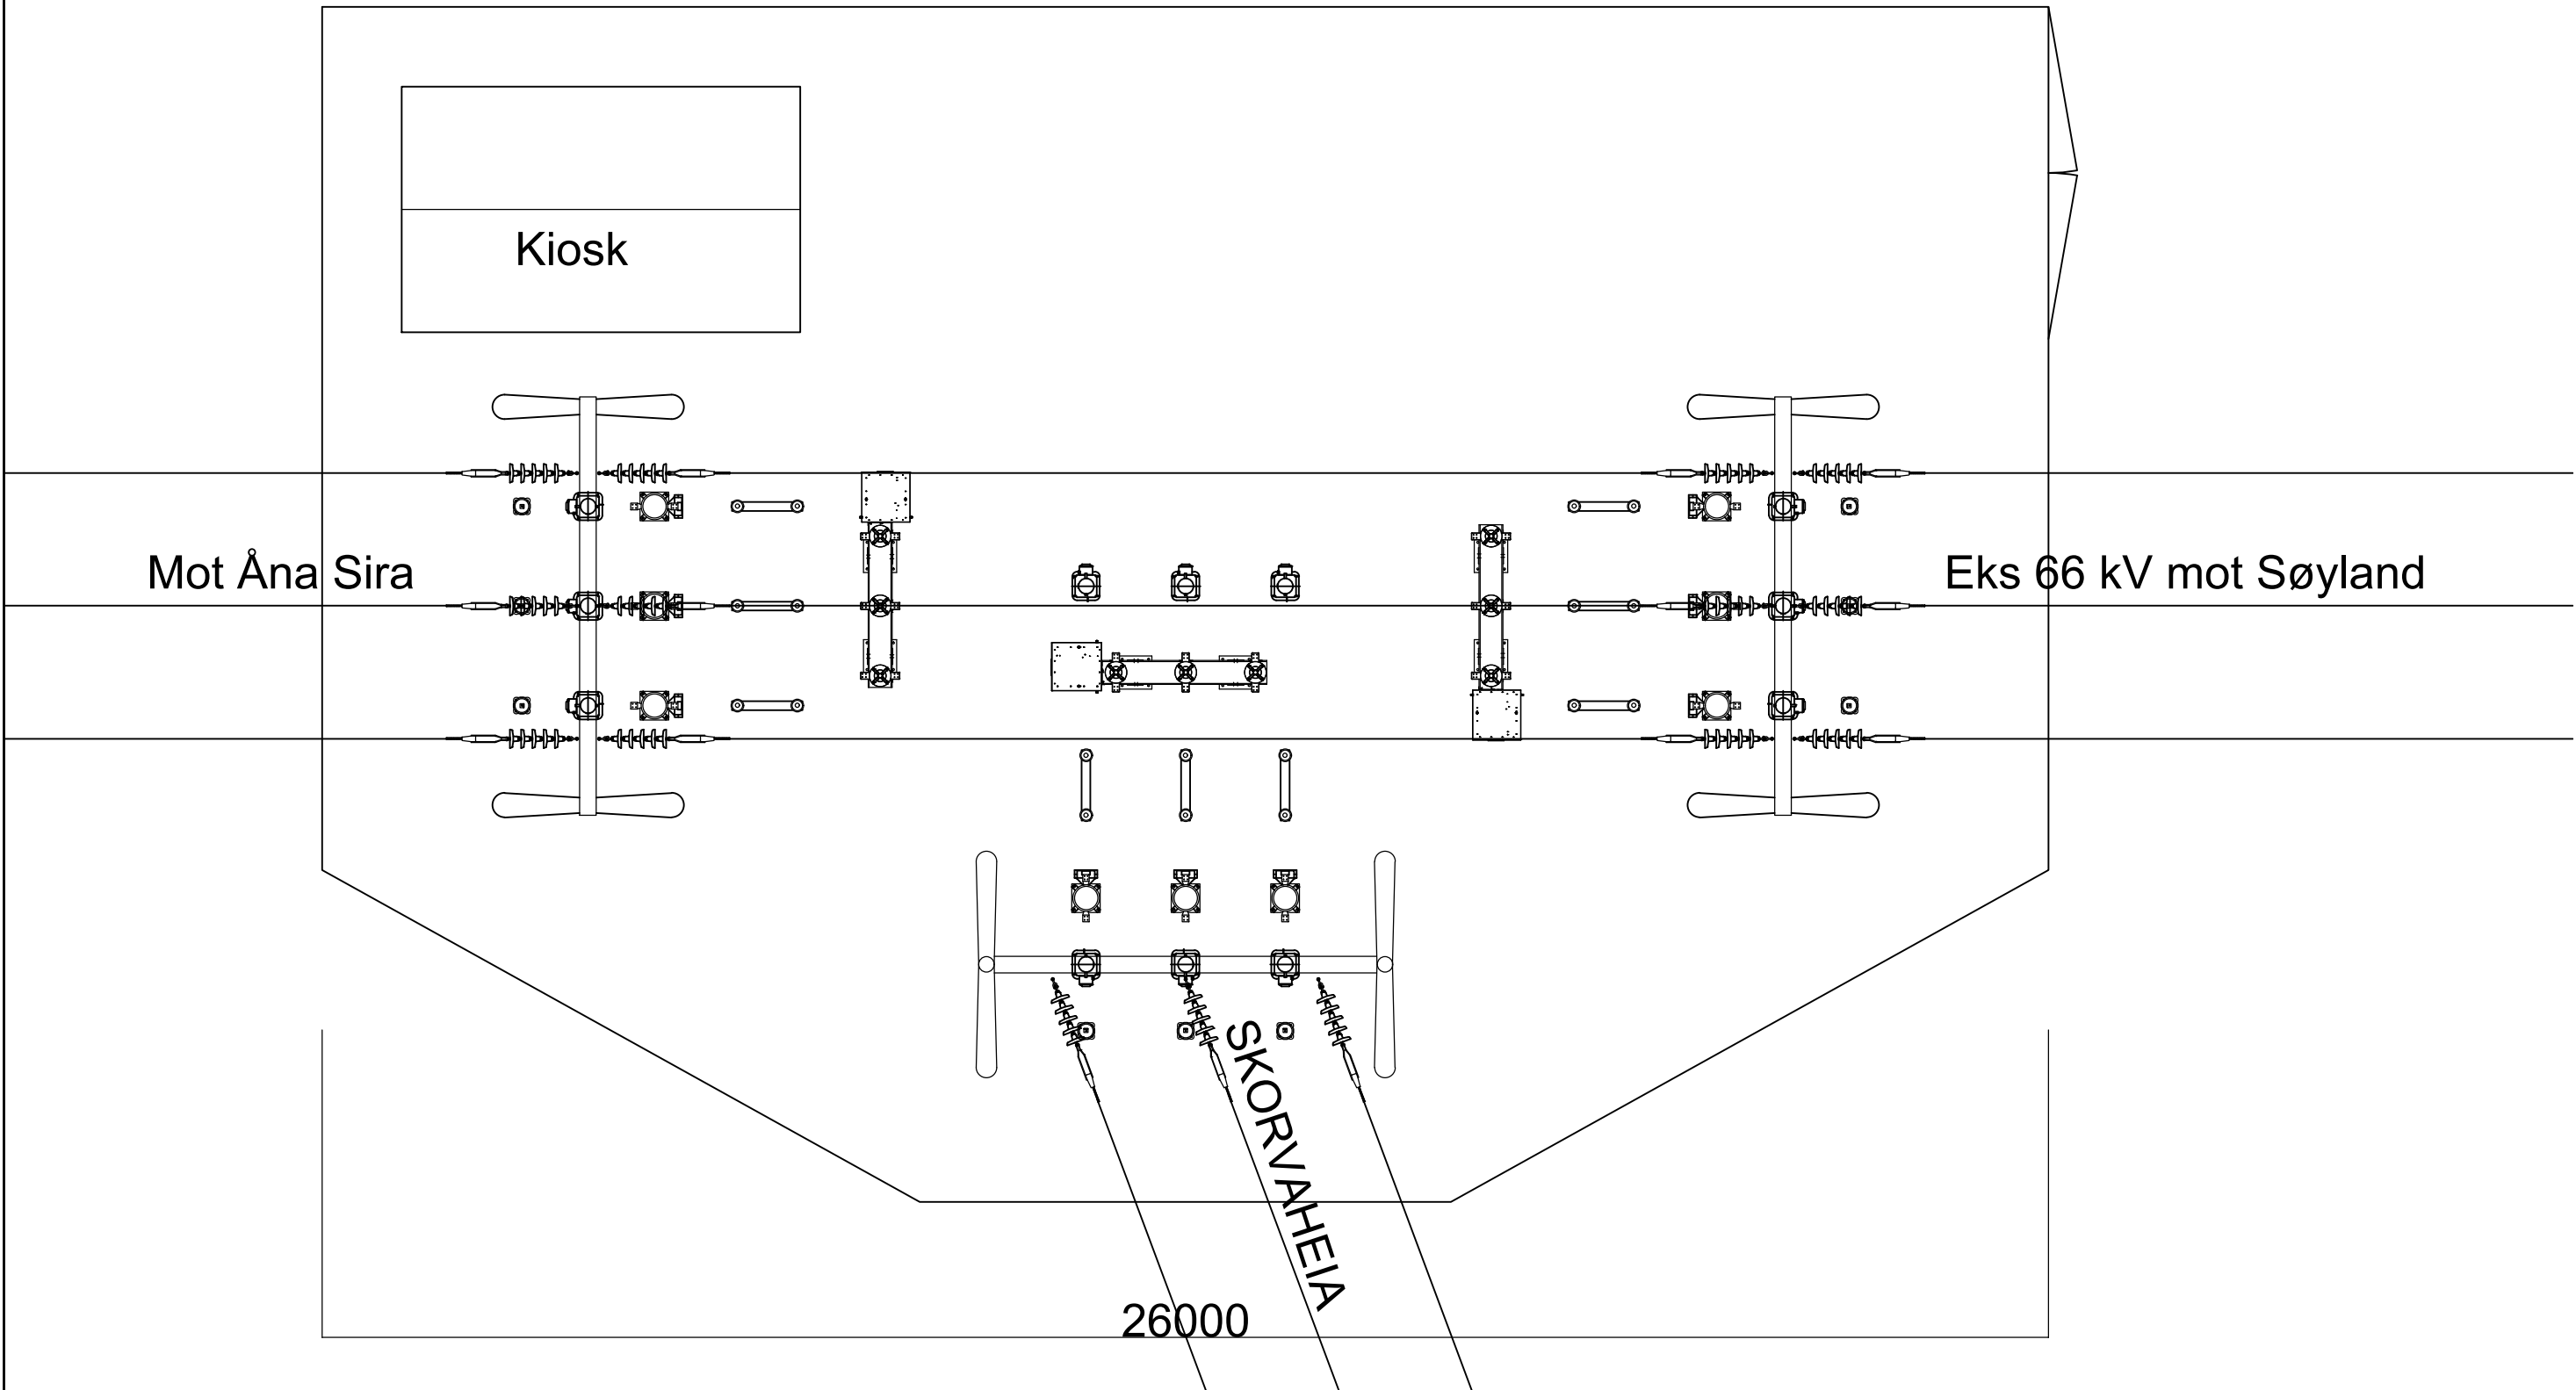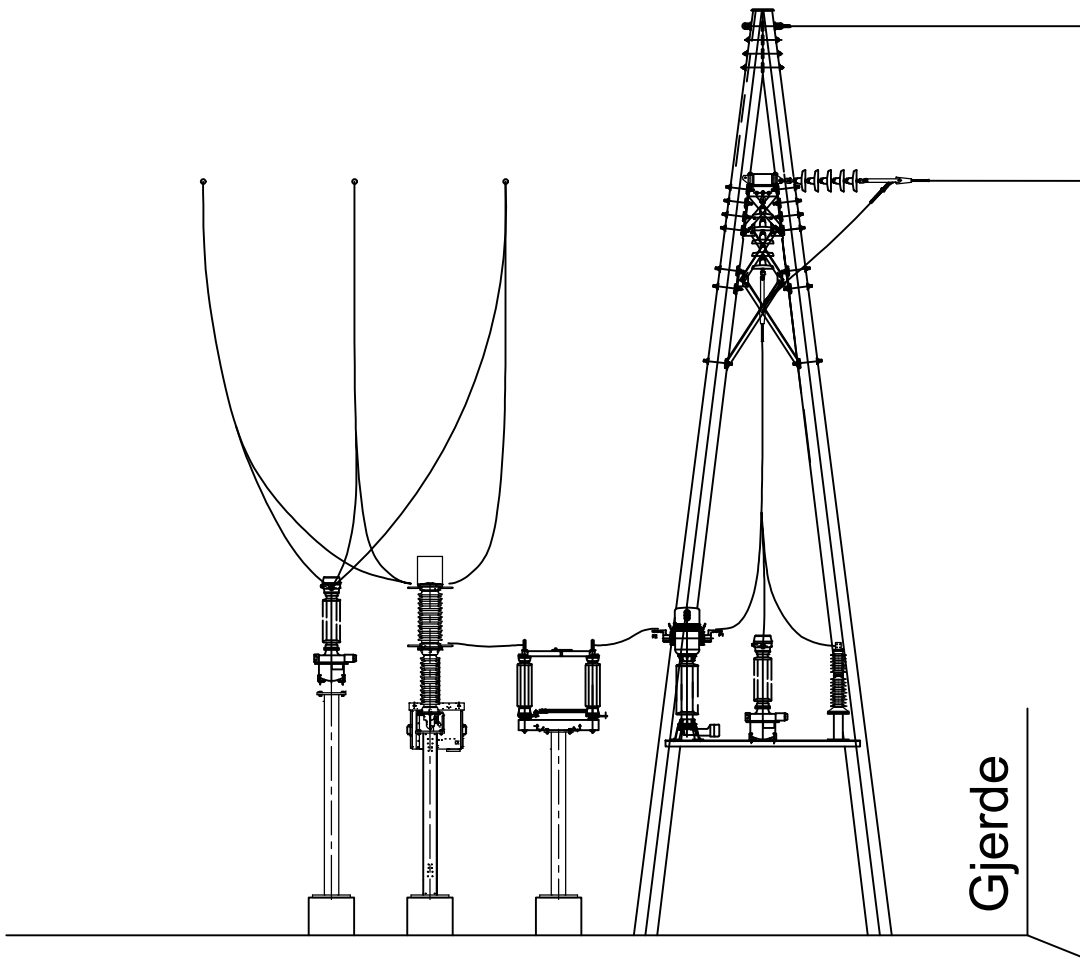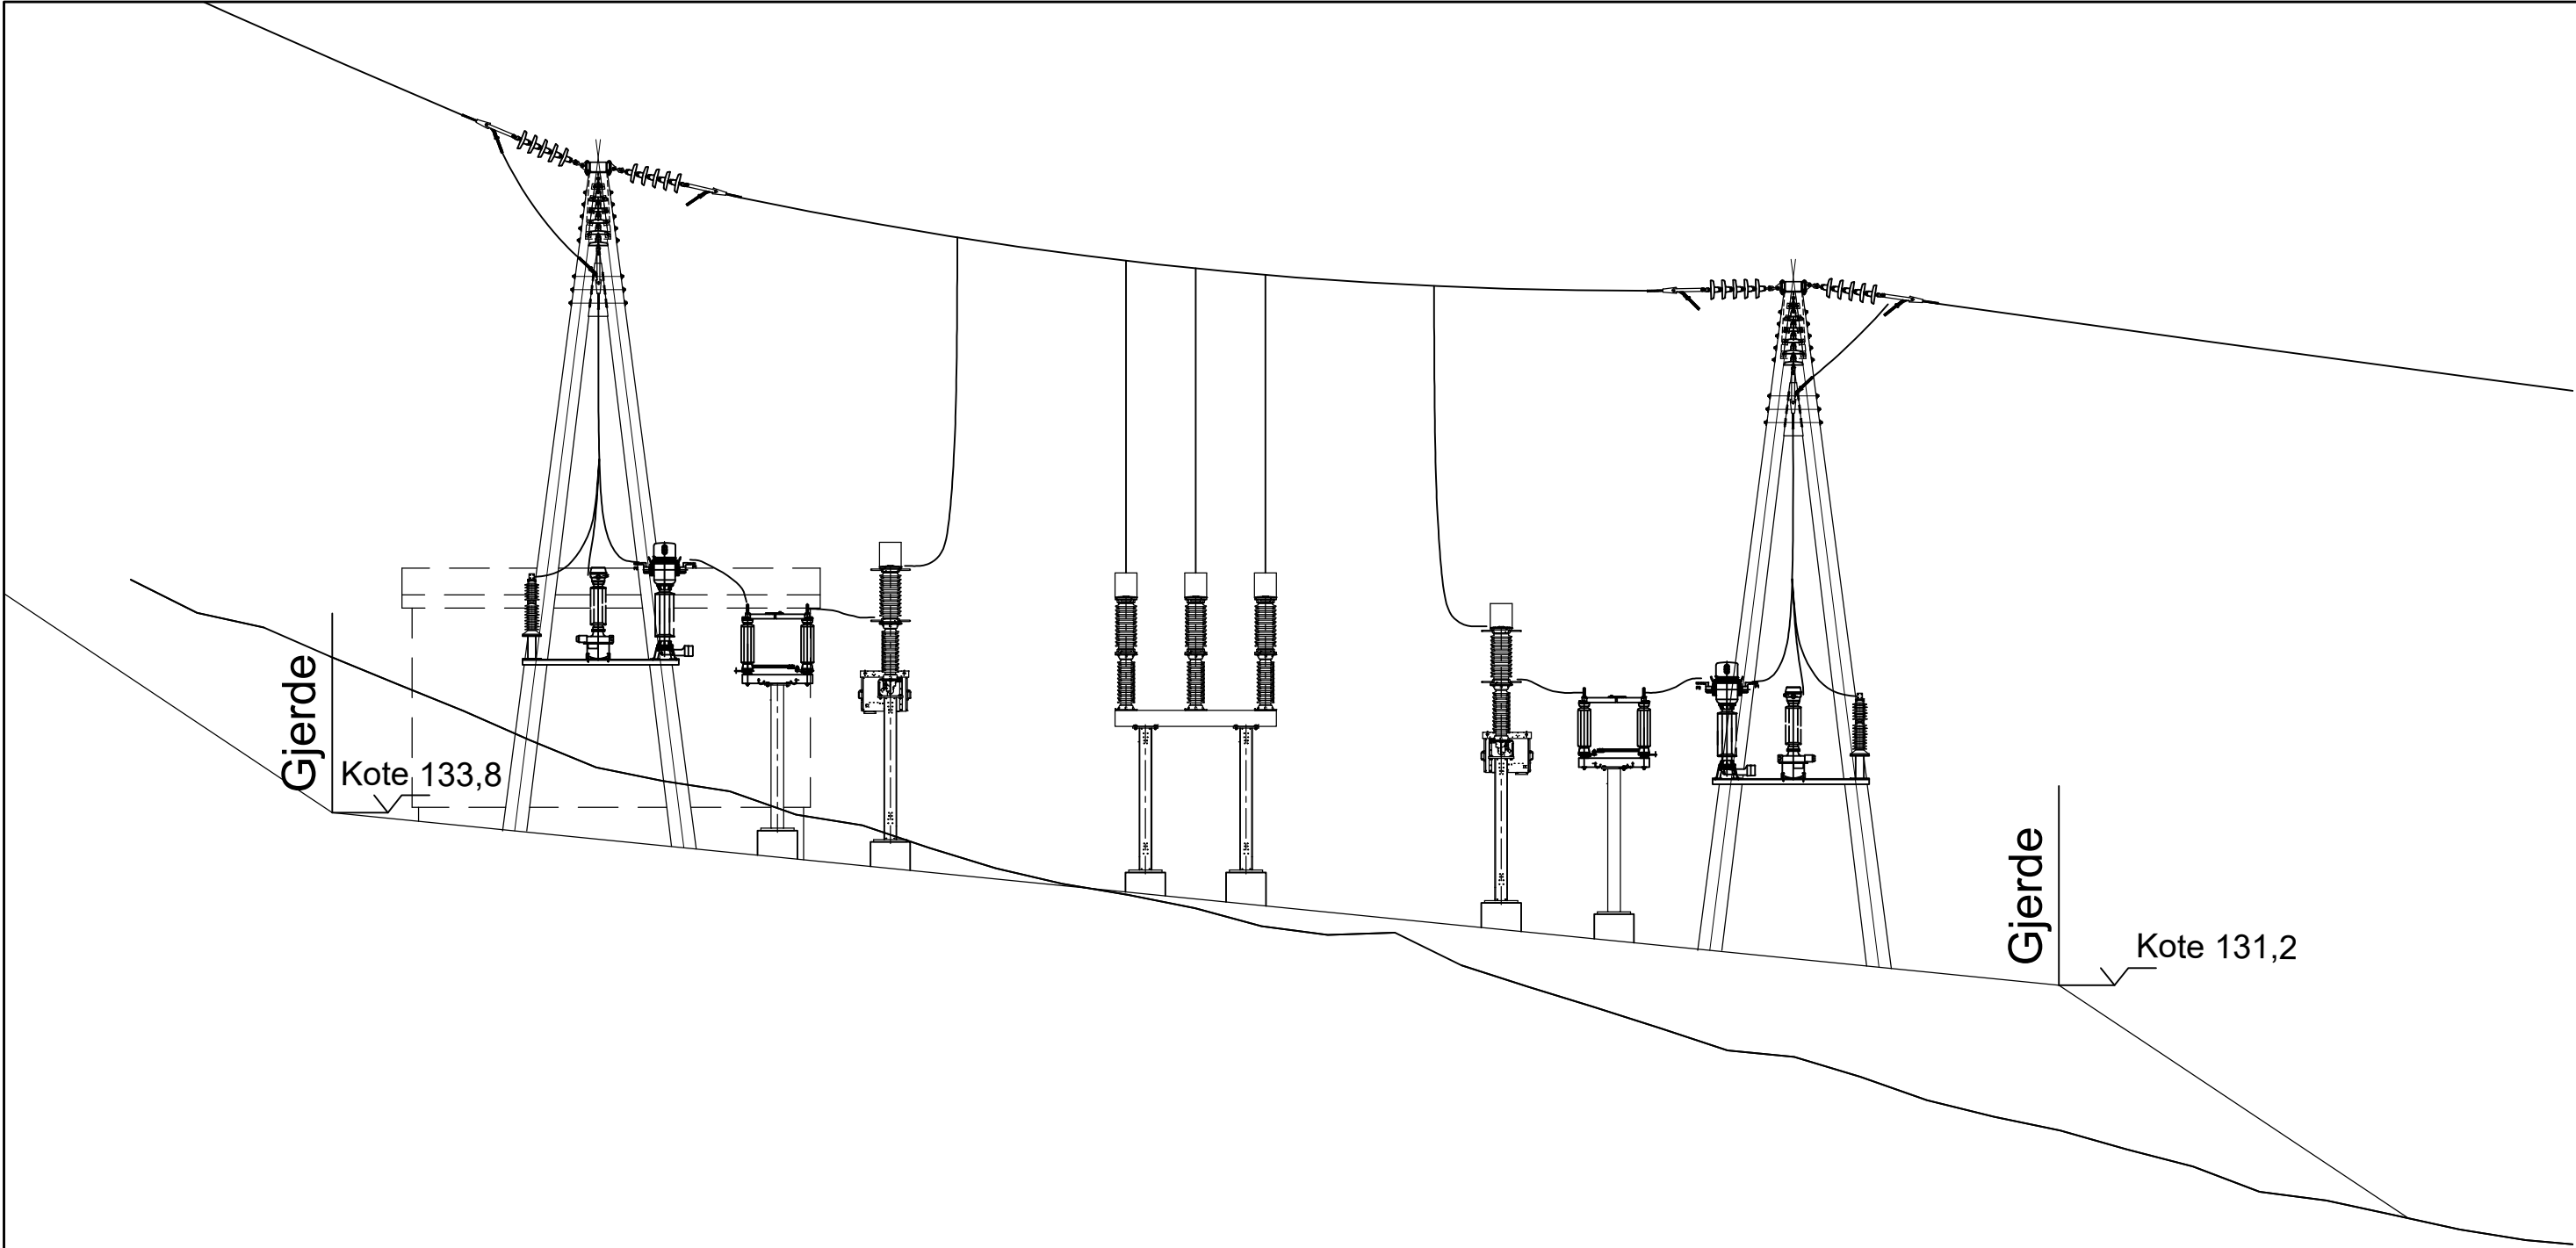

Dato 13.11.2019	Konstruktør REJ	Kontrollert REJ	Målestokk 1:100	
Format A2	Beregning REJ	Godkjent REJ		
NORSK VIND SKORVEHEIA AS Nettilknytning Skorveheia VP. T-Avgreining Midtfjellse				Revisjon B
Dak-kode: Q:\2870_Skorveheia_vindpark\03_Tekniske dokumenter\05_Tegninger\01_Profil og Kart\Kart\Arbeidsfiler kart\Avgreiningpunkt.dwg				2870-C-102330