

Miljødirektoratet; Miljødirektoratet, Artsdatabanken, NOF m.fl.; Riksantikvaren

Tegnforklaring

| | | | |
|-----------------------|---------------------------|-------------------|--------------------------|
| Vindturbin ny trinn 2 | Anleggsflate | Eiendomsgrense | Arkeologisk lokalitet |
| Sveipareal S130 | Internvei trinn 1 | Inngrepsgrense | Bebyggelse/infrastruktur |
| Vei profilnummer | Vindturbin eks. trinn 1 | Arealbruksgrense | Kirkested |
| Vei senterlinje | Enkeltliggende skyteskjul | Konesjonsområde | Sikringssoner |
| Kjørebane, plass | Eiendom grensemerke | Trinn 2 delområde | |

Raggiovidda 2 vindkraftverk

VARANGER KRAFT
vind


Miljø-, transport- og anleggsplan (MTA)

Detaljplan
Kartblad Trinn 2 nord
Side 1 av 2

| | |
|---------------------------------|-----------------|
| Oppdrag: 10203335 | Tegnet: ØWJ |
| Målestokk A3 1:10 000 | Dato: 11.4.2019 |
| Kartgrunnlag: TopoNorge gråtone | |

Utarbeidet av:

Multiconsult
Multiconsult AS
Postboks 2070
7708 Steinkjer

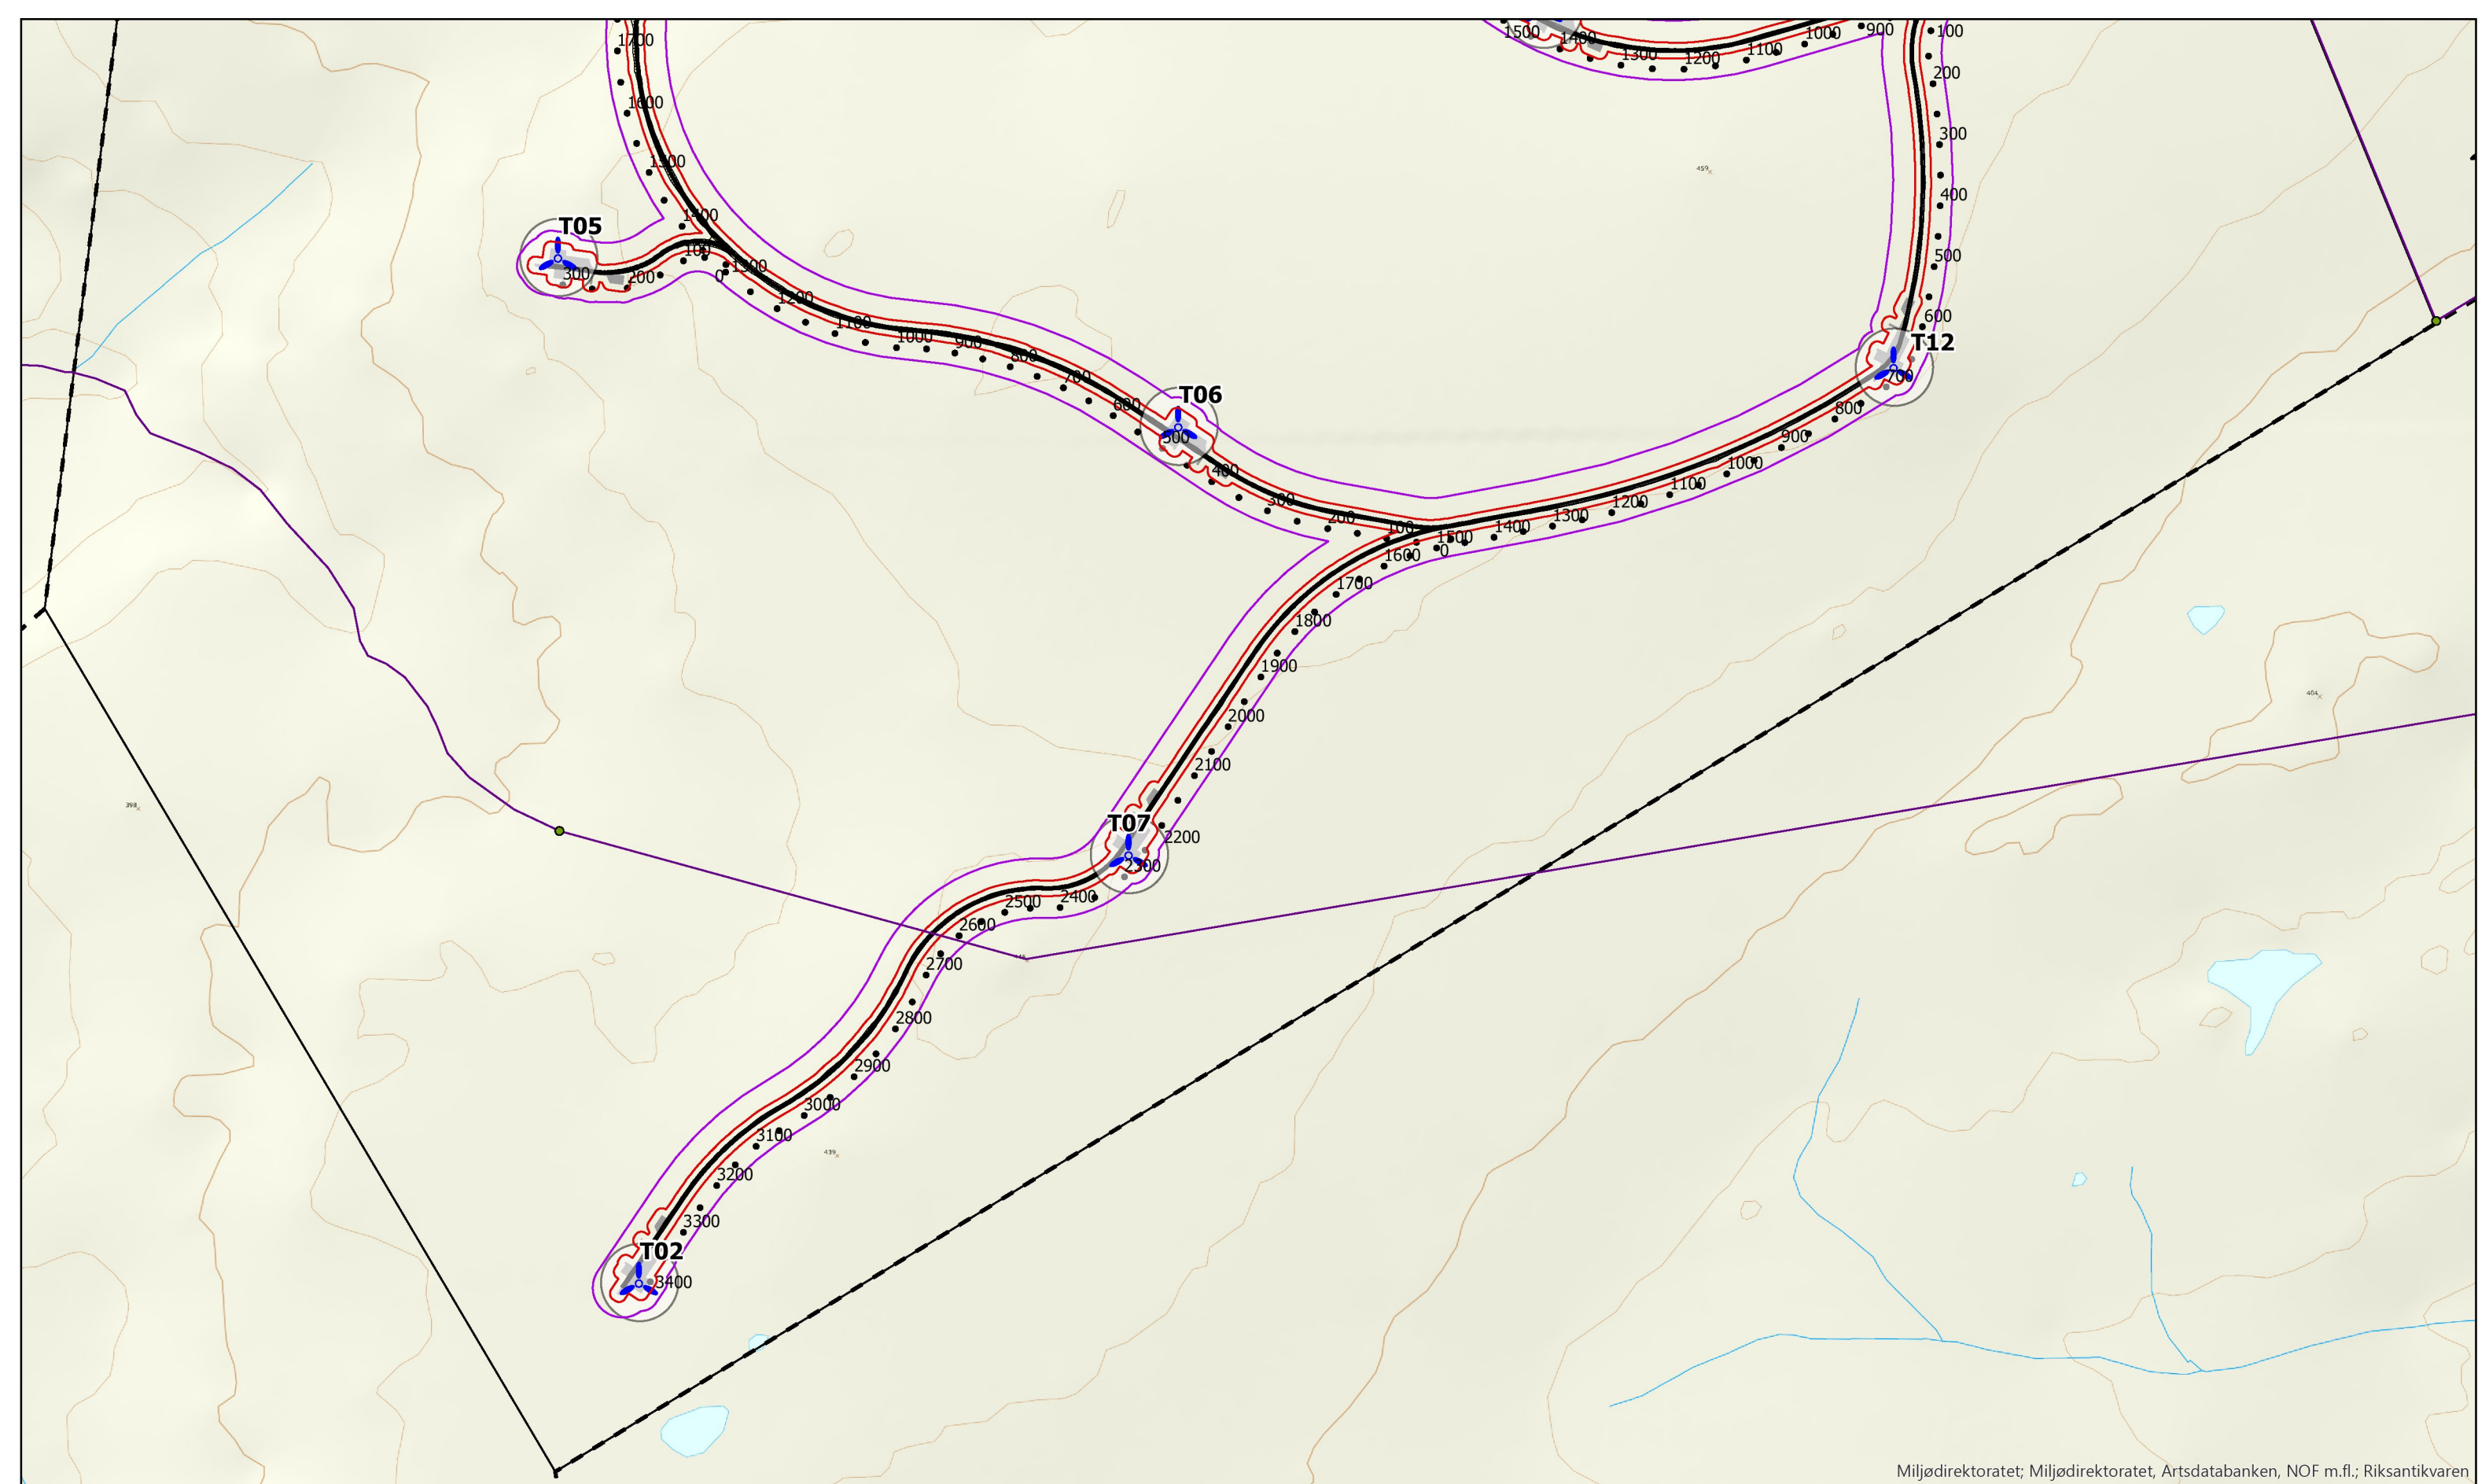

Miljødirektoratet; Miljødirektoratet, Artsdatabanken, NOF m.fl.; Riksantikvaren

- Tegnforklaring**
- Vindturbin ny trinn 2
 - Vindturbin eks. trinn 1
 - Sveipareal S130
 - Eiendom grensemerke
 - Vei profilnummer
 - Eiendomsgrense
 - Vei senterlinje
 - Inngrepsgrense
 - Kjørebane, plass
 - Arealbruksgrense
 - Anleggsflate
 - Kongsjonsområde

- Trinn 2 delområde
- Arkeologisk lokalitet
- Bebyggelse/infrastruktur
- Kirkested
- Sikringssoner

Raggiovidda 2 vindkraftverk

Miljø-, transport- og anleggsplan (MTA)

Detaljplan
Kartblad Trinn 2 sør
Side 2 av 2

| | |
|---------------------------------|-----------------|
| Oppdrag: 10203335 | Tegnet: ØWJ |
| Målestokk A3 1:10 000 | Dato: 11.4.2019 |
| Kartgrunnlag: TopoNorge gråtone | |

Utarbeidet av:

Multiconsult AS
Postboks 2070
7708 Steinkjer