


1:100 Fasade nord

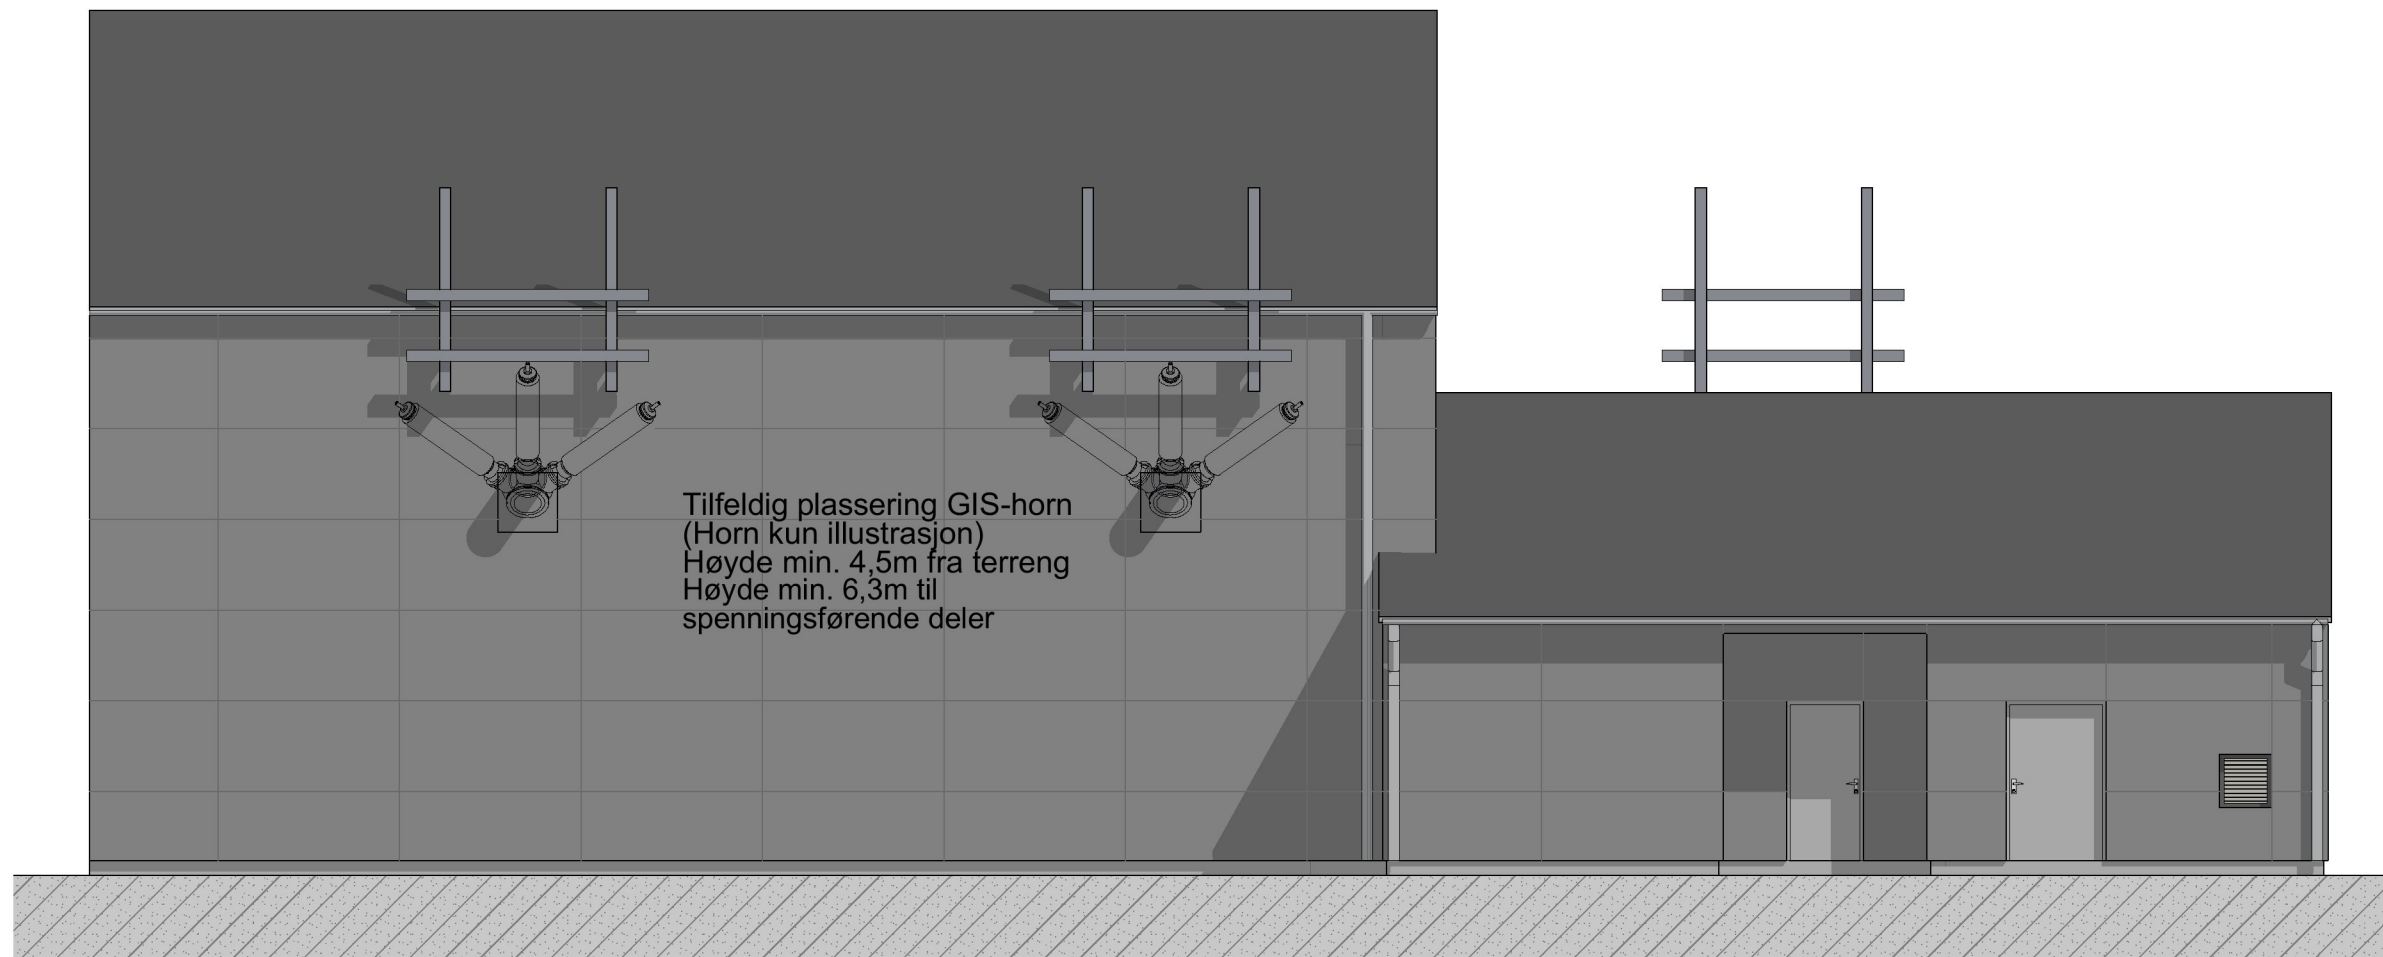

1:100 Fasade øst