

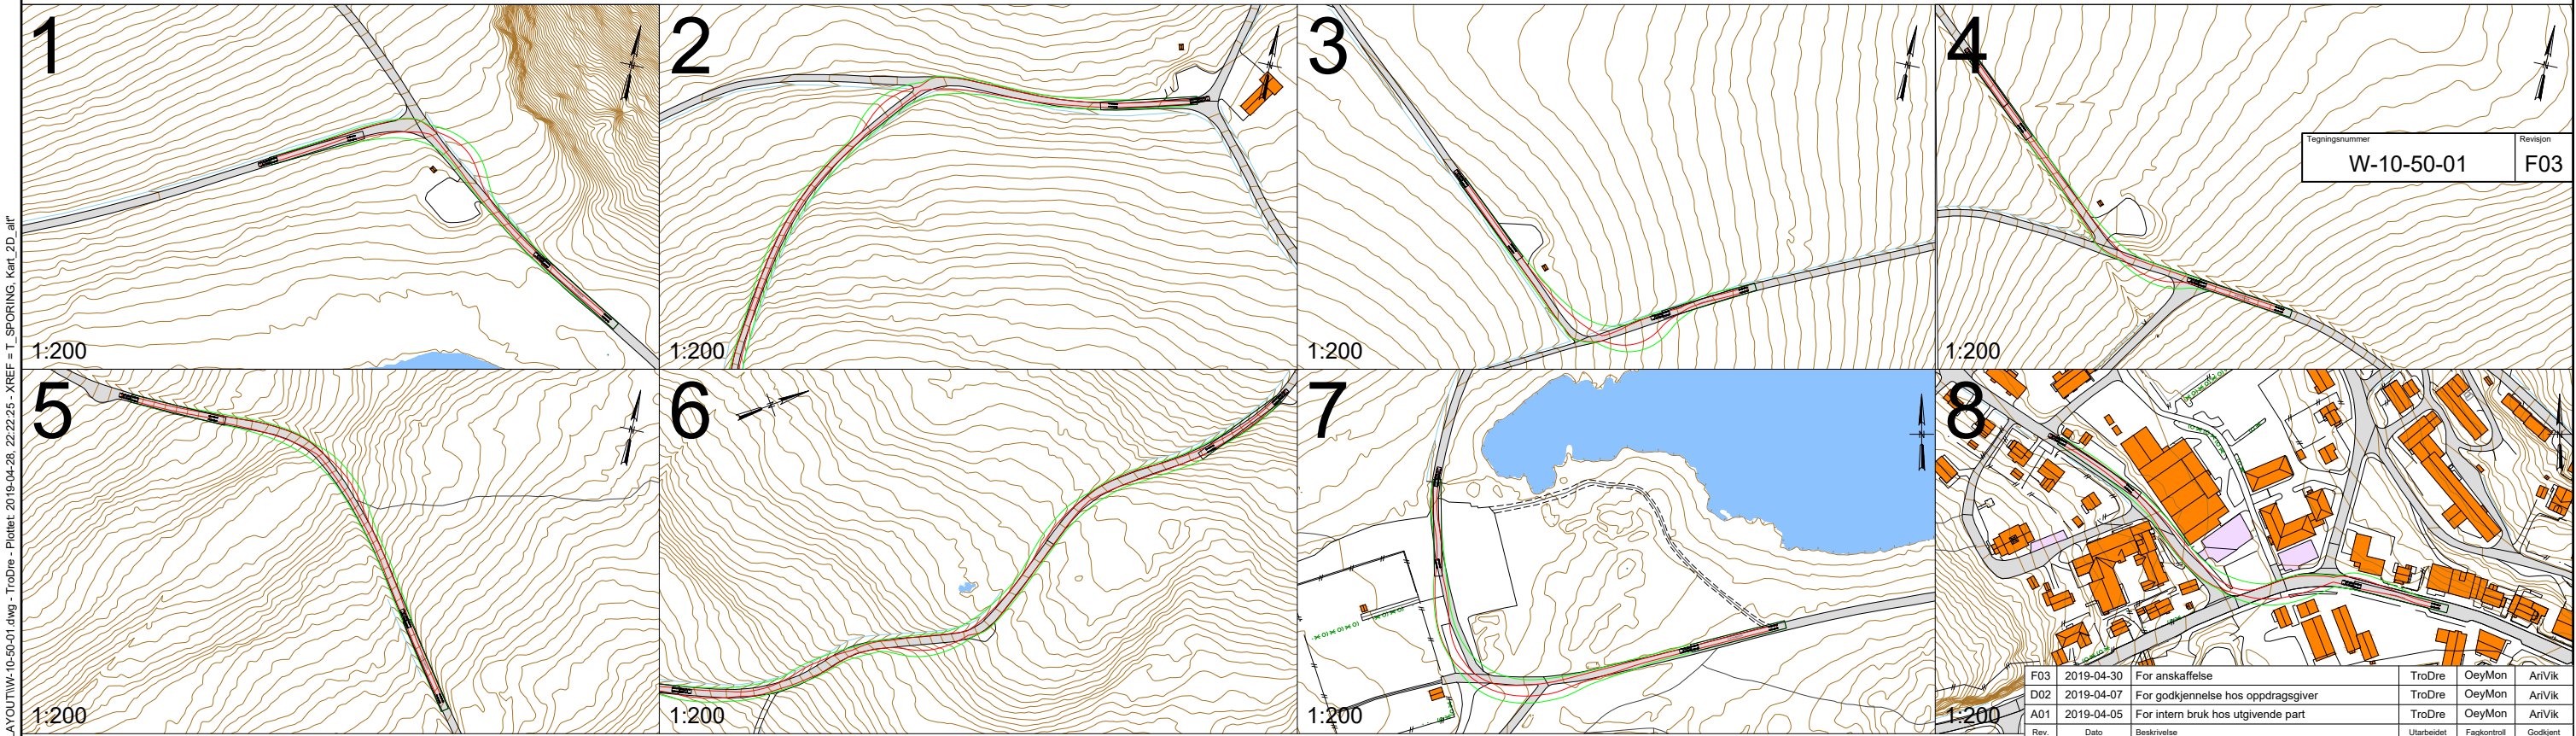


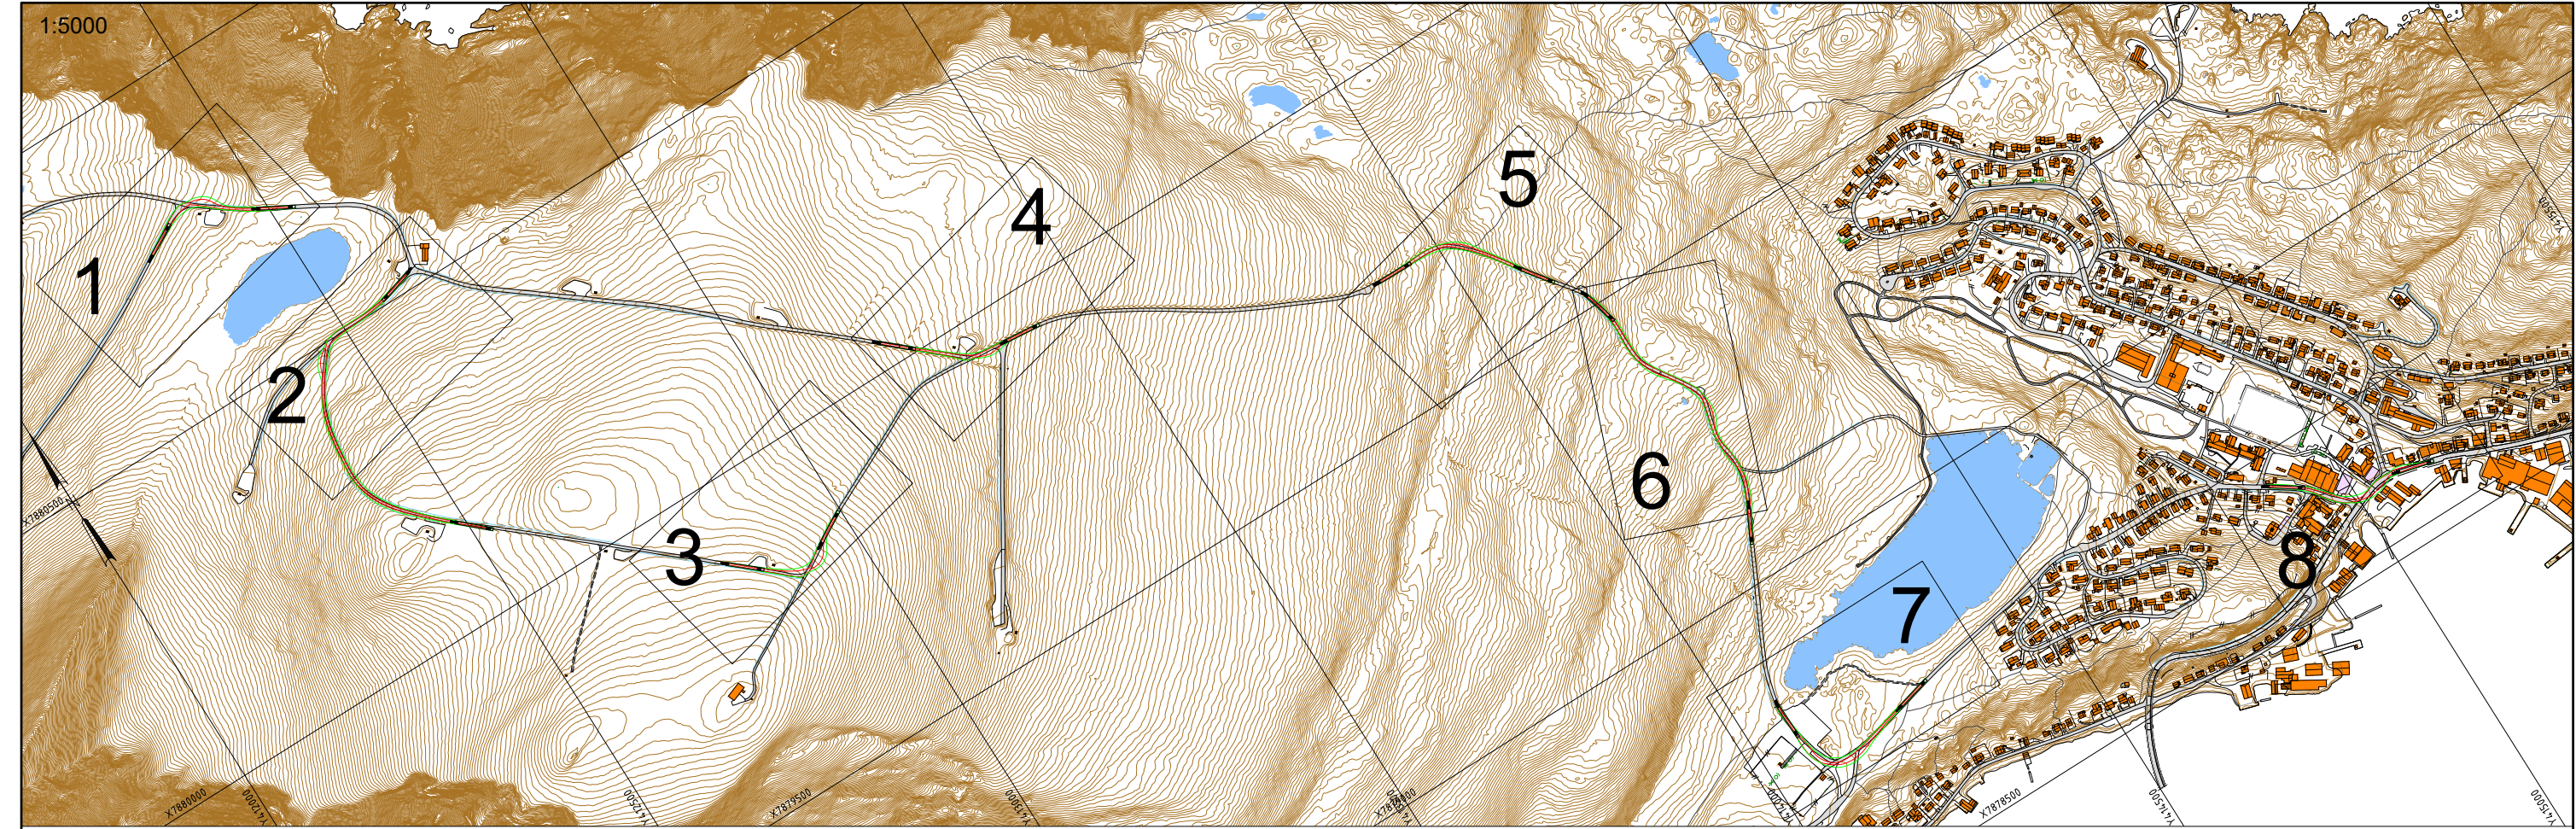

Tegningsnummer	Revisjon
W-10-50-01	F03

F03	2019-04-30	For anskaffelse	TroDre	OeyMon	AniVik
D02	2019-04-07	For godkjenning hos oppdragsgiver	TroDre	OeyMon	AniVik
A01	2019-04-05	For intern bruk hos utgivende part	TroDre	OeyMon	AniVik
Rev.	Dato	Beskrivelse	Utarbeidet	Fagkontroll	Godkjent

Kjøretøy benyttet til sporing
1:20

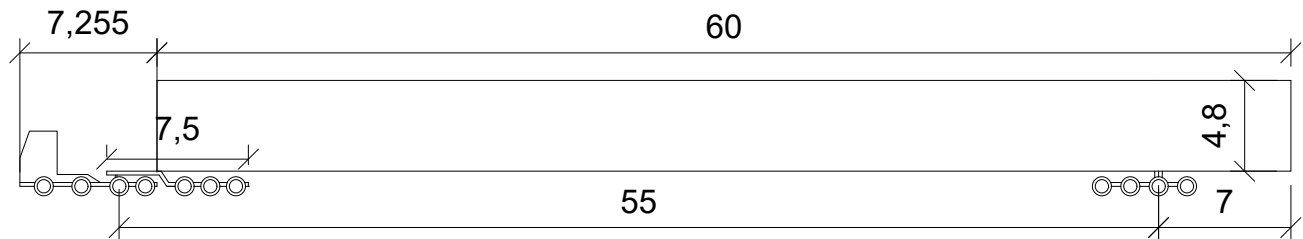

Tegnforklaring

- Ytre grense for overheng på kjøretøy og henger
- Ytre grense for sporing på hjul for kjøretøy og henger

R_{min} ytre svingradius = 9,8 m

Artic Wind AS

Nye Havøygavelen Vindpark
Prinsipptegning sporing
Kritiske punkt og beskrivelse av benyttet kjøretøy

Preliminært design

Koordinatsystem:
Eureref 89 UTM Sone 35
Høydereferanse: NN2000

Oppdragsnummer	Tegningsnummer	Revisjon
5190089	W-10-50-01	F03

X:\proppdrag\Faustke\5190089\BIM\Veg\Modell\LAYOUT\W-10-50-01.dwg - TroDre - Plottet: 2019-04-28, 22:22:25 - XREF = T_SPORING, Kart_2D.dwg