


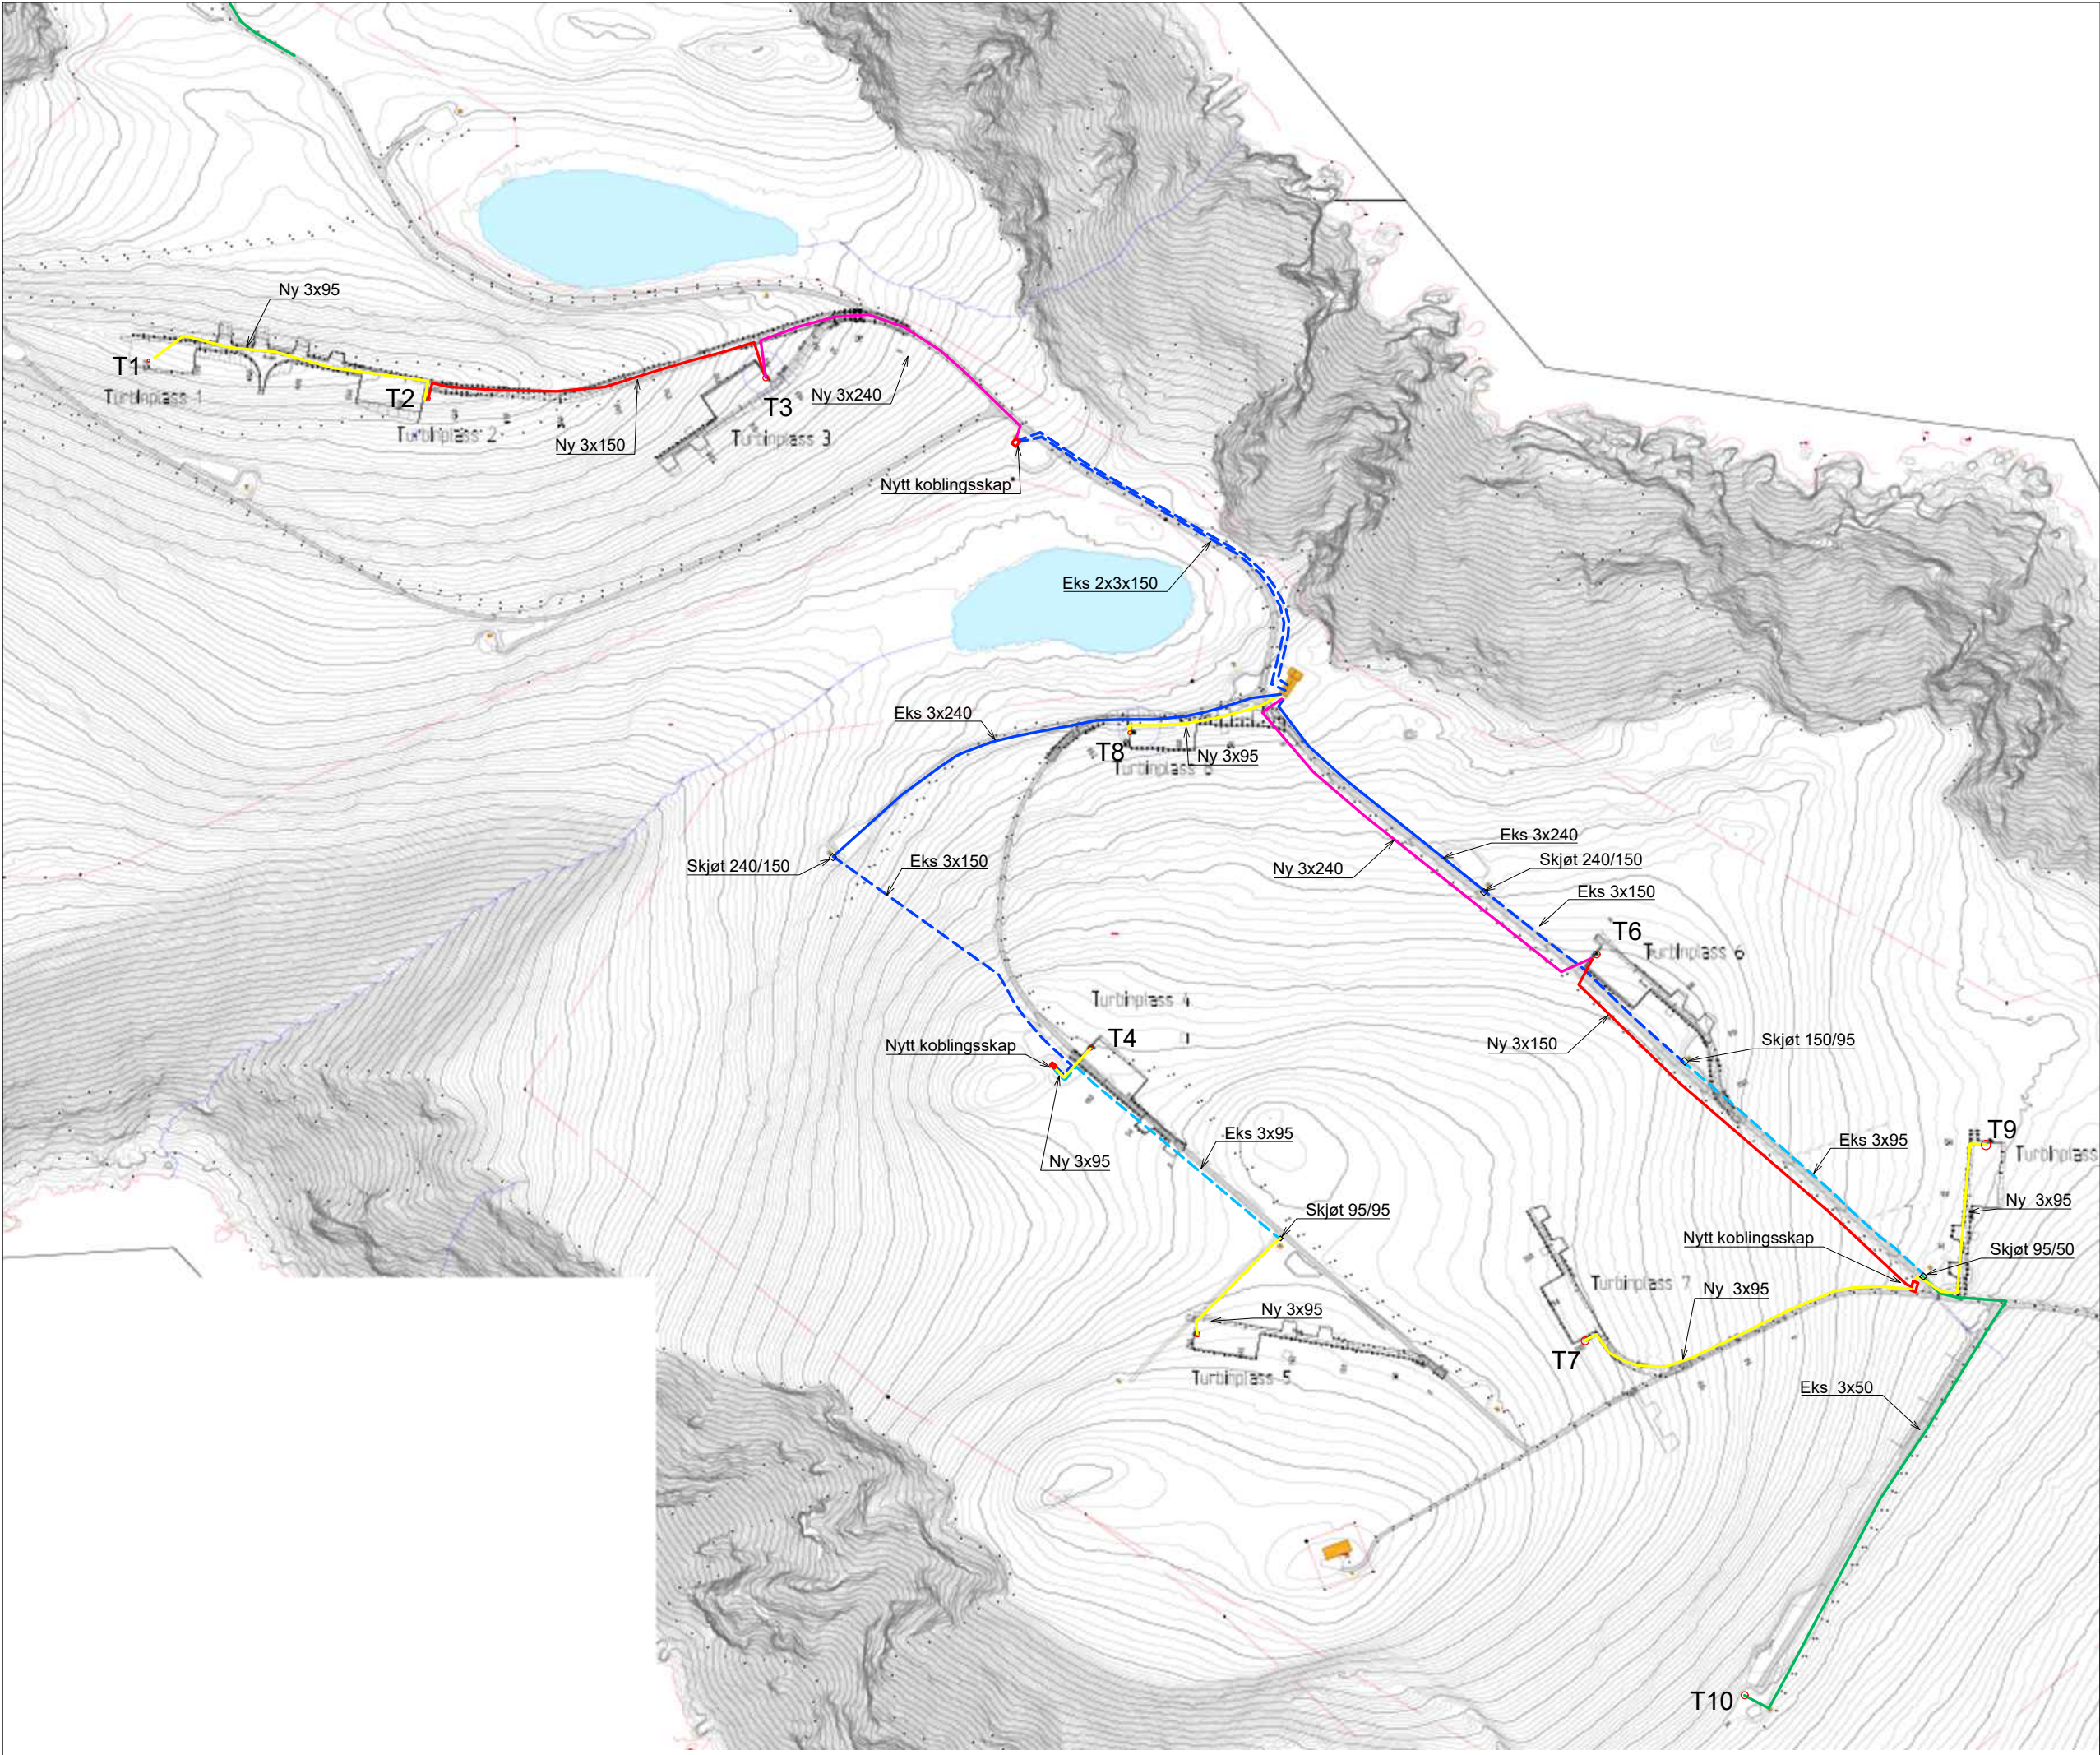

TEGNFORKLARING

- Høyspent koblingsskap
- Koblingsskap
- Turbinposisjon
- Skjøt
- 3x1x95 mm2 Al TSLF Nyanlegg
- 3x1x150 mm2 Al TSLF Nyanlegg
- 3x1x240 mm2 Al TSLF Nyanlegg
- 3x1x50 mm2 Al TSLF Eksisterende
- 3x1x95 mm2 Al TSLF Eksisterende
- 3x1x150 mm2 Al TSLF Eksisterende
- 3x1x240 mm2 Al TSLF Eksisterende

Tegningnummer	Revisjon
E-002	F04

Det poengteres at dette kart er oversikt over antatt trase og antatt kabeltversnitt

F04 2019-11-18	For anskaffelse	OdEOv	Arrfi	Arivik
F03 2019-10-16	For anskaffelse	OdEOv	Arrfi	Arivik
F02 2019-10-10	For anskaffelse	OdEOv	Arrfi	Arivik
B01 2019-03-25	For informasjon	Grohol	Arrfi	Arivik
		Utarbeidet	Fagkontroll	Godkjent

Dette dokumentet er utarbeidet av Norconsult AS som del av det oppdraget som fremgår nedenfor. Opphavsretten tilhører Norconsult AS. Dokumentet må bare benyttes til det formål som oppdragsavtalen beskriver, og må ikke kopieres eller gjøres tilgjengelig på annen måte eller i større utstrækning enn formålet tillater.

Finnmark kraft	Målestokk (gjelder for A1 format)
	1:3000
Nye Havøygavlen vindpark	
Eksisterende 22 kV	
Norconsult	Oppdragsnummer
5190089	Tegningnummer
E-003	Revisjon
F04	