


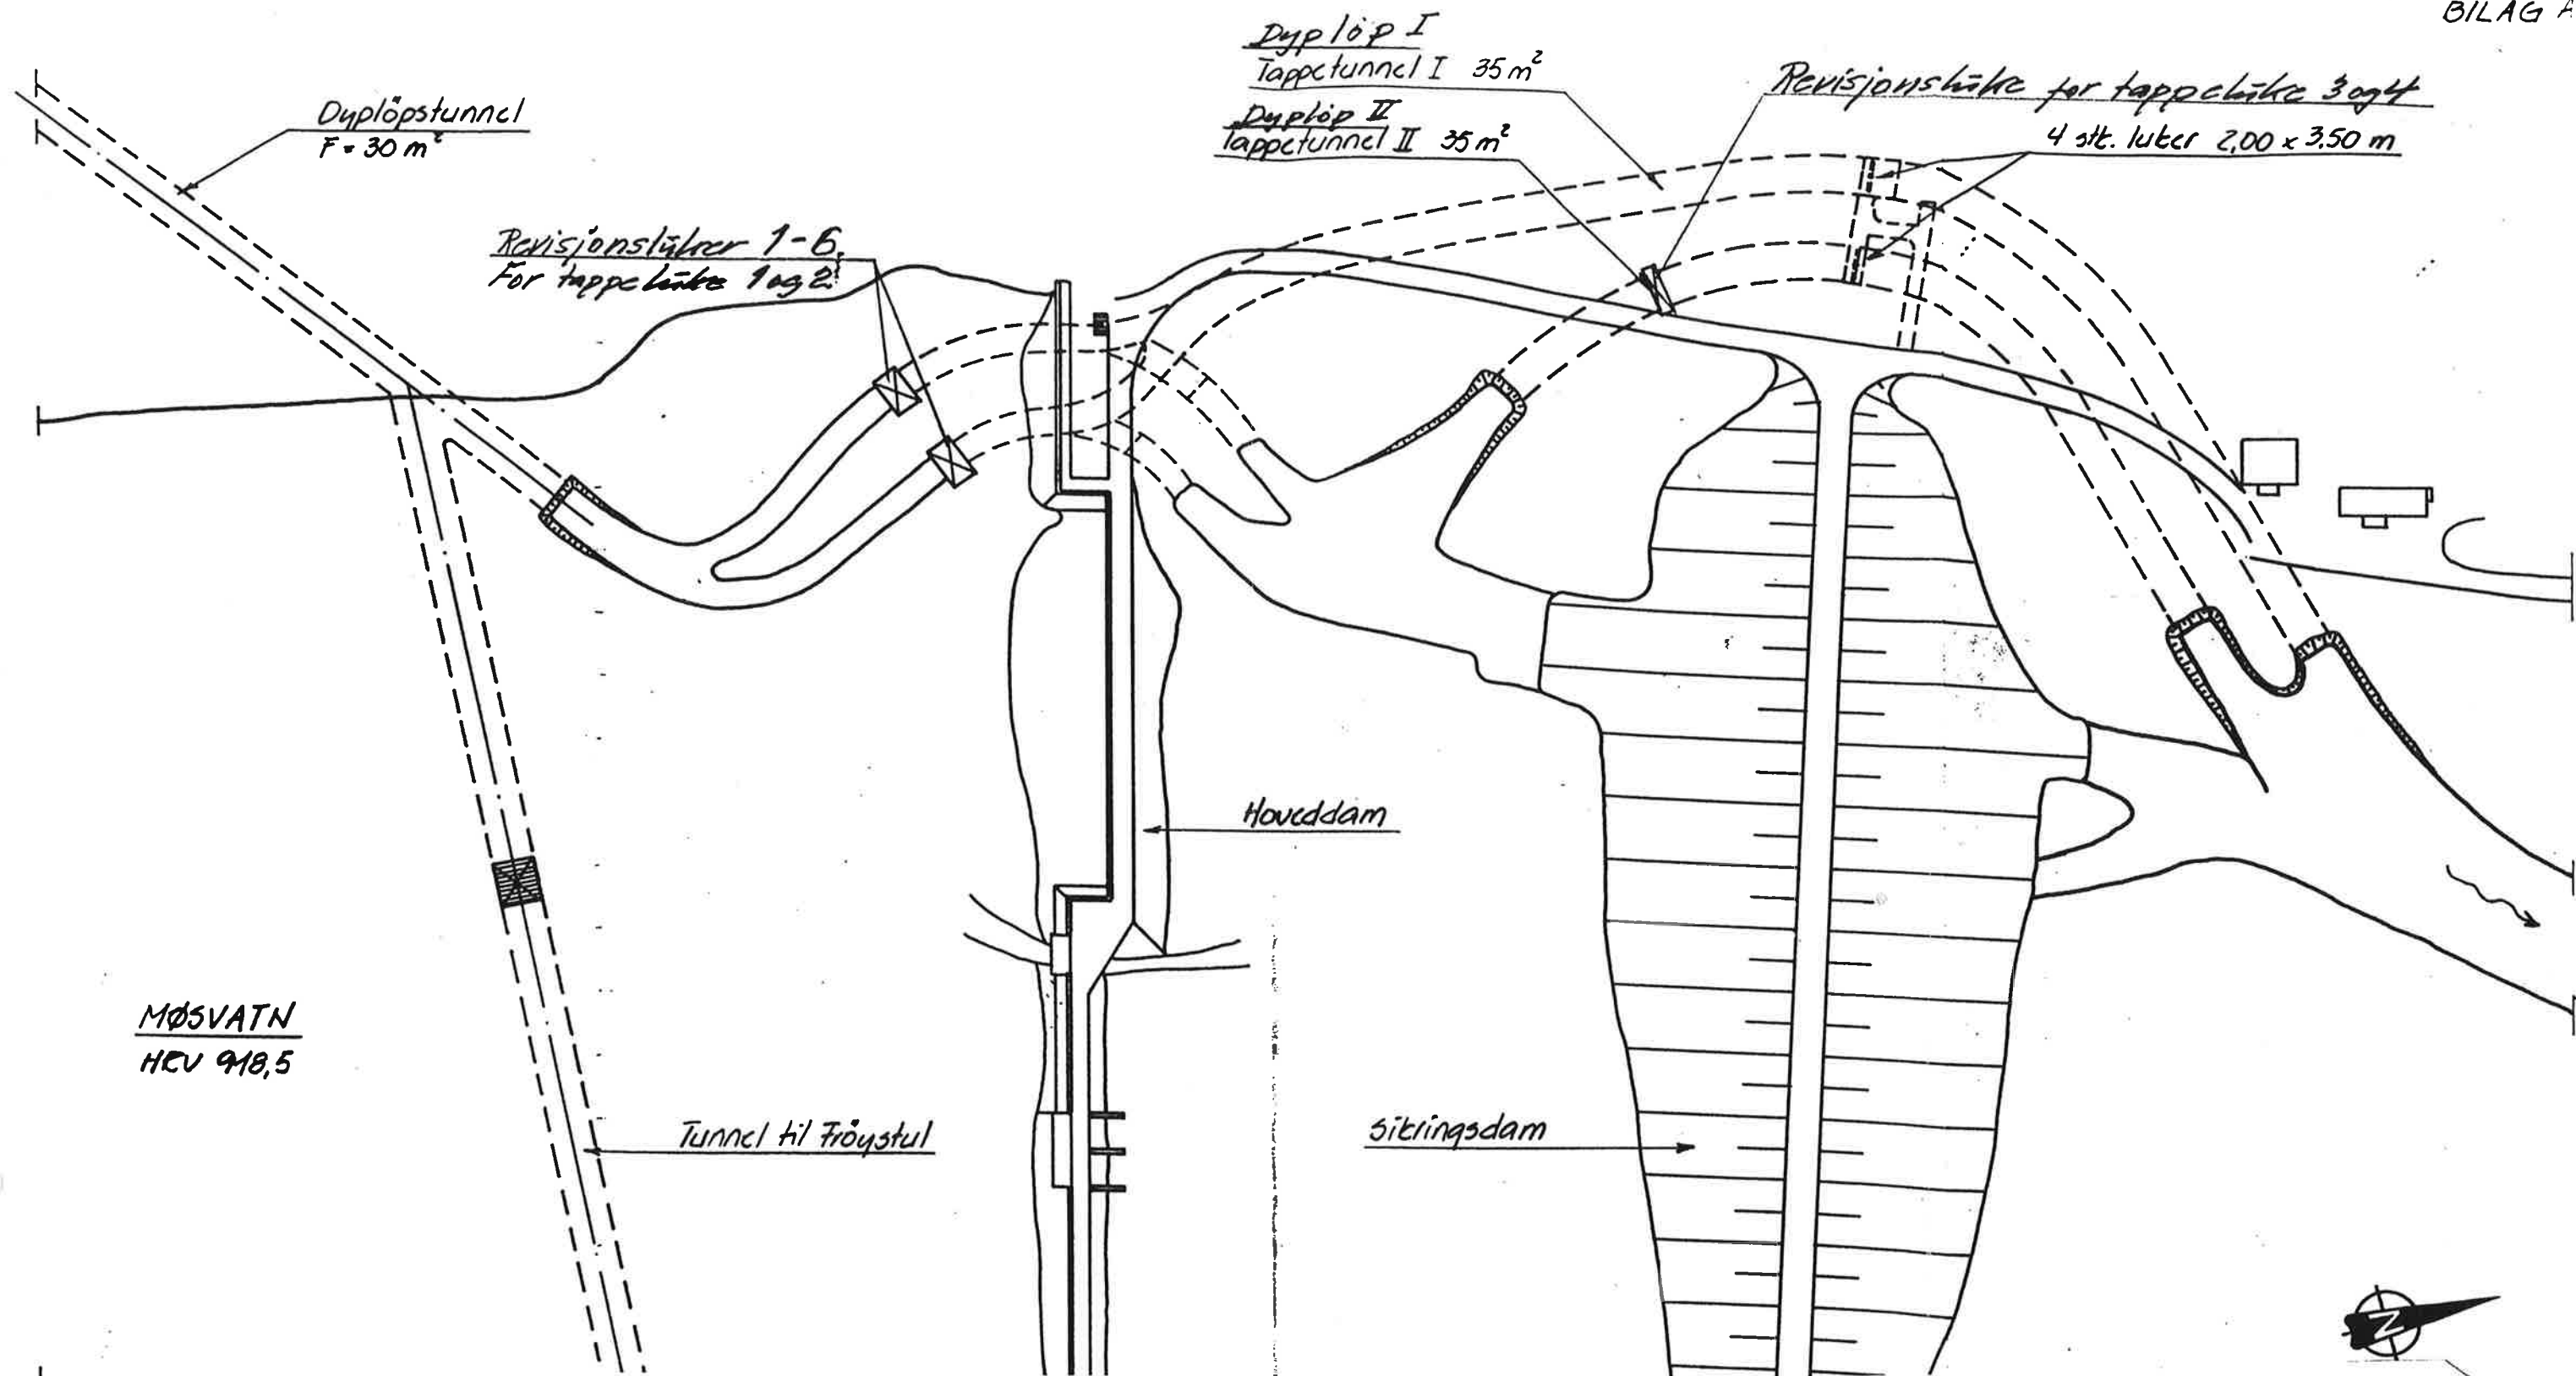

Dato/Sign.	Pos. nr.		Apparat		Funksjon		Plassering		Fabrikat - Type		Legemorm Bestilling	
	Dato	Tegn.	Sett	Godkj.	Anl. kode	Br. rom	Norsk Hydro a.s.					
Forandring	9.3.99. Gilt						1	2	3	Estatning for:		
	Møsvannsdammen. Situasjons- plan for Dypløp I og II									4F.		
	Art. nr.	Henvisning				Avd.	Blad nr.		Skuff nr.			
Symb.	Gruppe nr.								Format A3/A4			
	8	9				10		11				