


Oppdrag: M:\BLM\Konstruksjon\Areal\AP001.ap01 - otkla - 19.08.20 - 08:22:38 - Mod. Ark - Ref. AP001.ap01; Plan.dgn; Arealdisponeringsplan.dgn; fcb-data.dwg

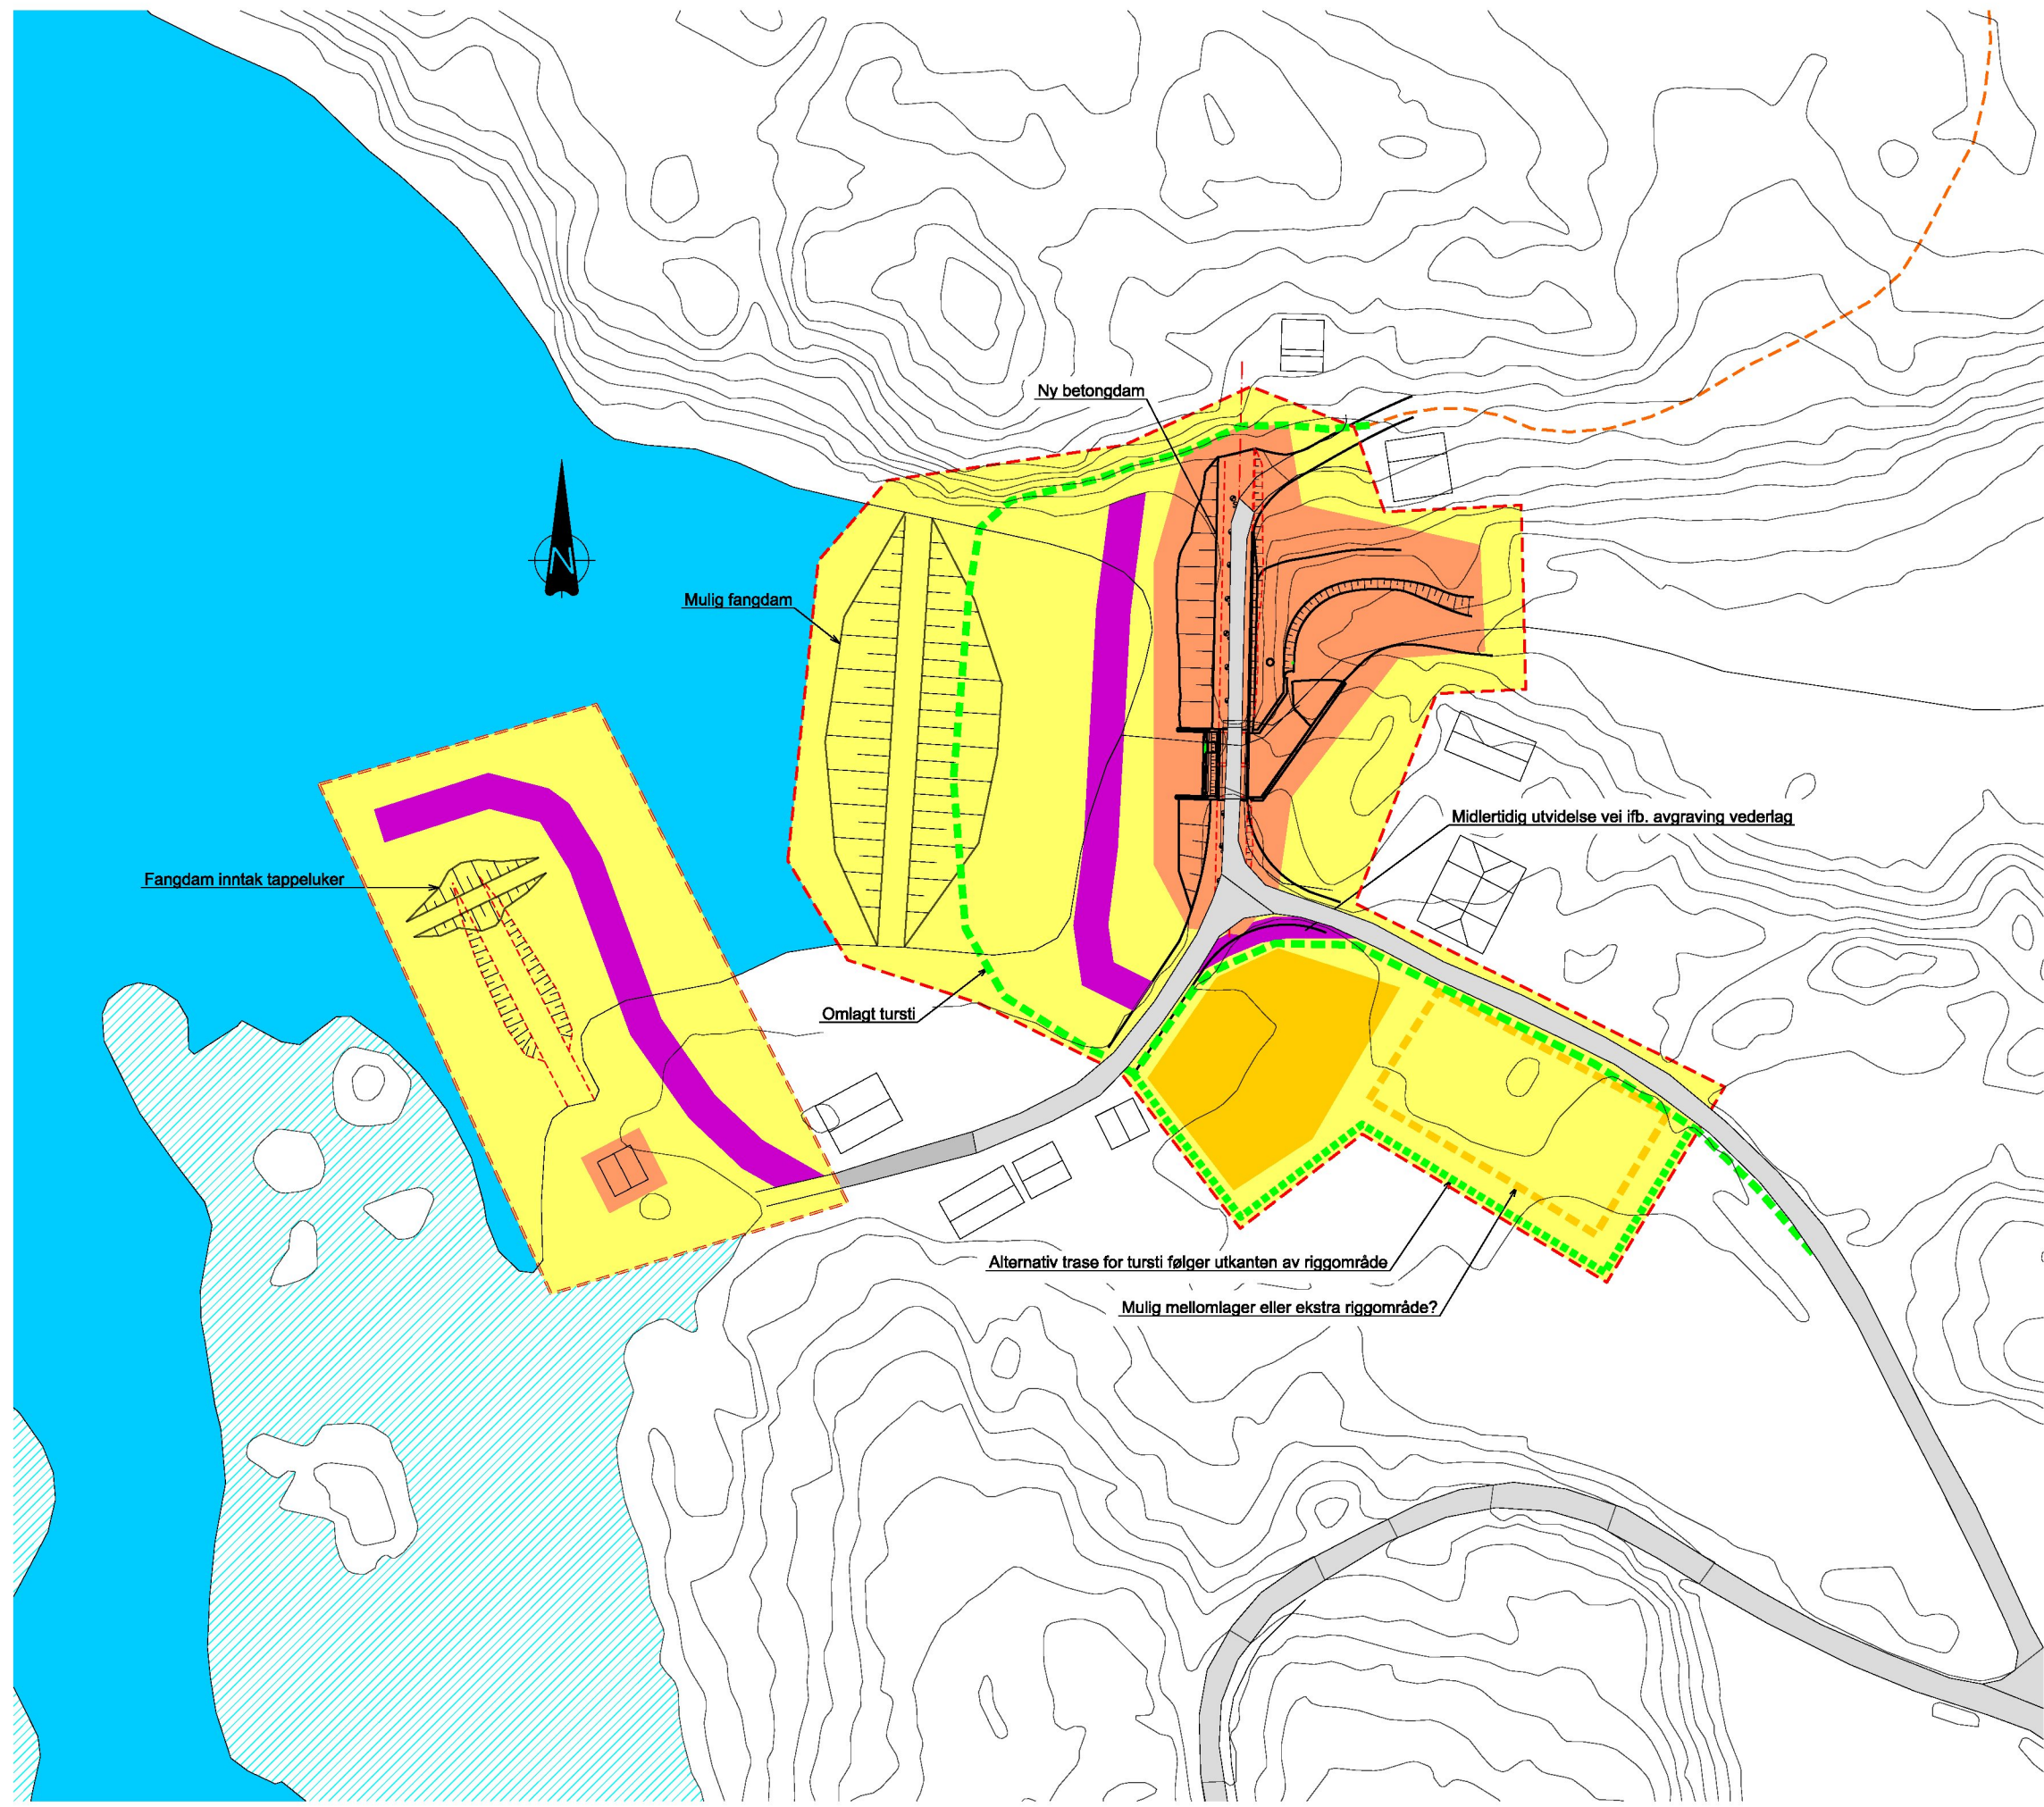

PLAN
1:500

FORKLARINGER:

- Inngrepsgrense
- Disponibelt areal
- Midlertidig inngrep - Ny veg
- Midlertidig inngrep - Rigg
- Permanent inngrep - Konstruksjoner
- Eksisterende veg
- Vann i planområde
- Eksisterende tursti
- Omlagt tursti

ANVISNINGER:

- Kartgrunnlag og høydesystem:
- Kartgrunnlag: EUREF89 UTM sone 32
- Høydesystem: Lokalt høydesystem der HRV = 448,50

HENVISNINGER:

Tegningsnummer

AP001

Revisjon

J01

-

J01

2020-06-19

For bruk

otkla

-

-

Revisjon

Date

Beskrivelse

Utarbeidet

Fagkontroll

Godkjent

Detta dokumentet er utarbeidet av Norconsult AS som del av det oppdraget som fremgår nedenfor. Opphavsretten tilhører Norconsult AS. Dokumentet må bare benyttes til det formål som oppdragsavtalen beskriver, og må ikke kopieres eller gjøres tilgjengelig på annen måte eller i større utstrækning enn formålet tilsier.

Målestokk (gjelder A1)

OSLO KOMMUNE - VAV

SOM VIST

OMBYGGING DAM GJERDINGEN

AREALDISPONERINGSPLAN

Norconsult

5185708

AP001

J01